
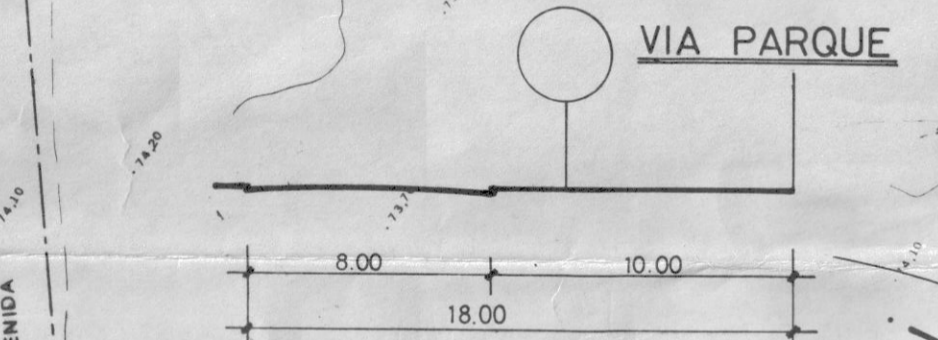
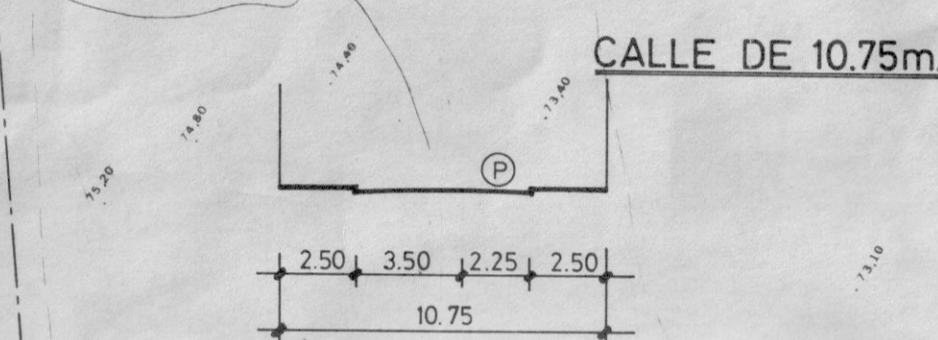
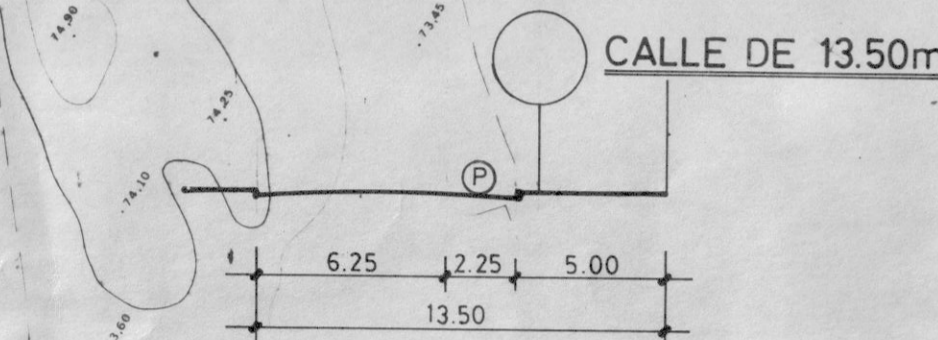
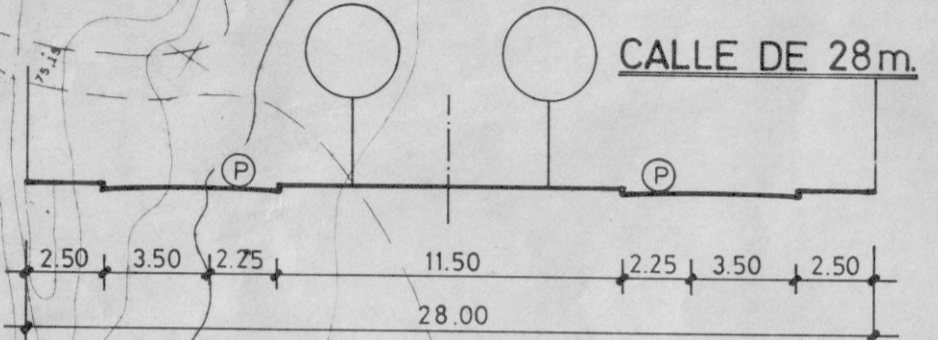


SECCIONES TIPO

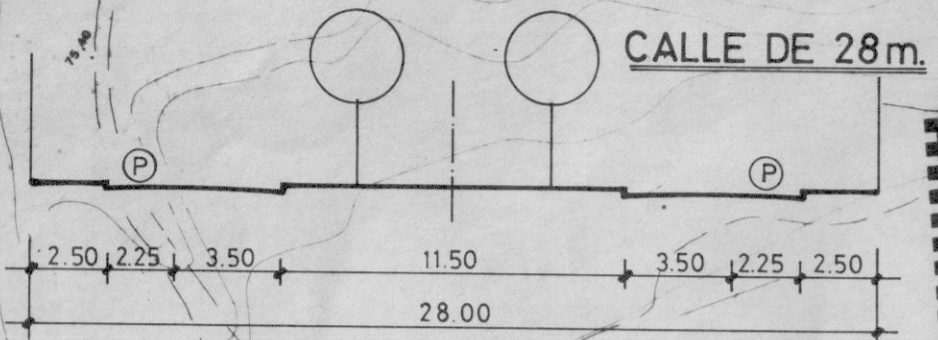

SIN POSIBILIDAD DE ACCESO DIRECTO A GARAJE
COTA SOLADO PLANTA BAJA +0.50
SOBRE RASANTE CALZADA.

COTA SOLADO PLANTA BAJA +0.50
SOBRE RASANTE CALZADA.

COTA SOLADO PLANTA BAJA +0.50
SOBRE RASANTE CALZADA.

LEYENDA

- JARDINES
- AREA DE JUEGO Y RECREO
- ACERA CON ARBOLES DE PORTE ALTO

Aprobado definitivamente por el
Pleno del Excmo. Ayuntamiento
en sesión de 6 ABR. 1990
EL SECRETARIO GENERAL

Aprobado definitivamente por el
Pleno del Excmo. Ayuntamiento
en sesión de 16 JUL. 1990
EL SECRETARIO GENERAL

Aprobado definitivamente por el
Pleno del Excmo. Ayuntamiento
en sesión de 15 OCT. 1990
EL SECRETARIO GENERAL

EXCMO. AYUNTAMIENTO DE ALICANTE
OFICINA MUNICIPAL DE PLAN GENERAL
SERVICIO DE PLANEAMIENTO URBANISTICO

PLAN ESPECIAL DE REFORMA INTERIOR
DEL SECTOR APD/5 "CALLE DIAGONAL"

VIARIO Y SISTEMA DE ESPACIOS LIBRES

DIBUJO J. M. GAYA REF AR PL FEBRERO 1990 ESCALA 1/500

EL ARQUITECTO MUNICIPAL
Edo. MIGUEL GARULO
PLANO Nº 4
ORDENACION