


**PARQUE**

**PUBLICO**

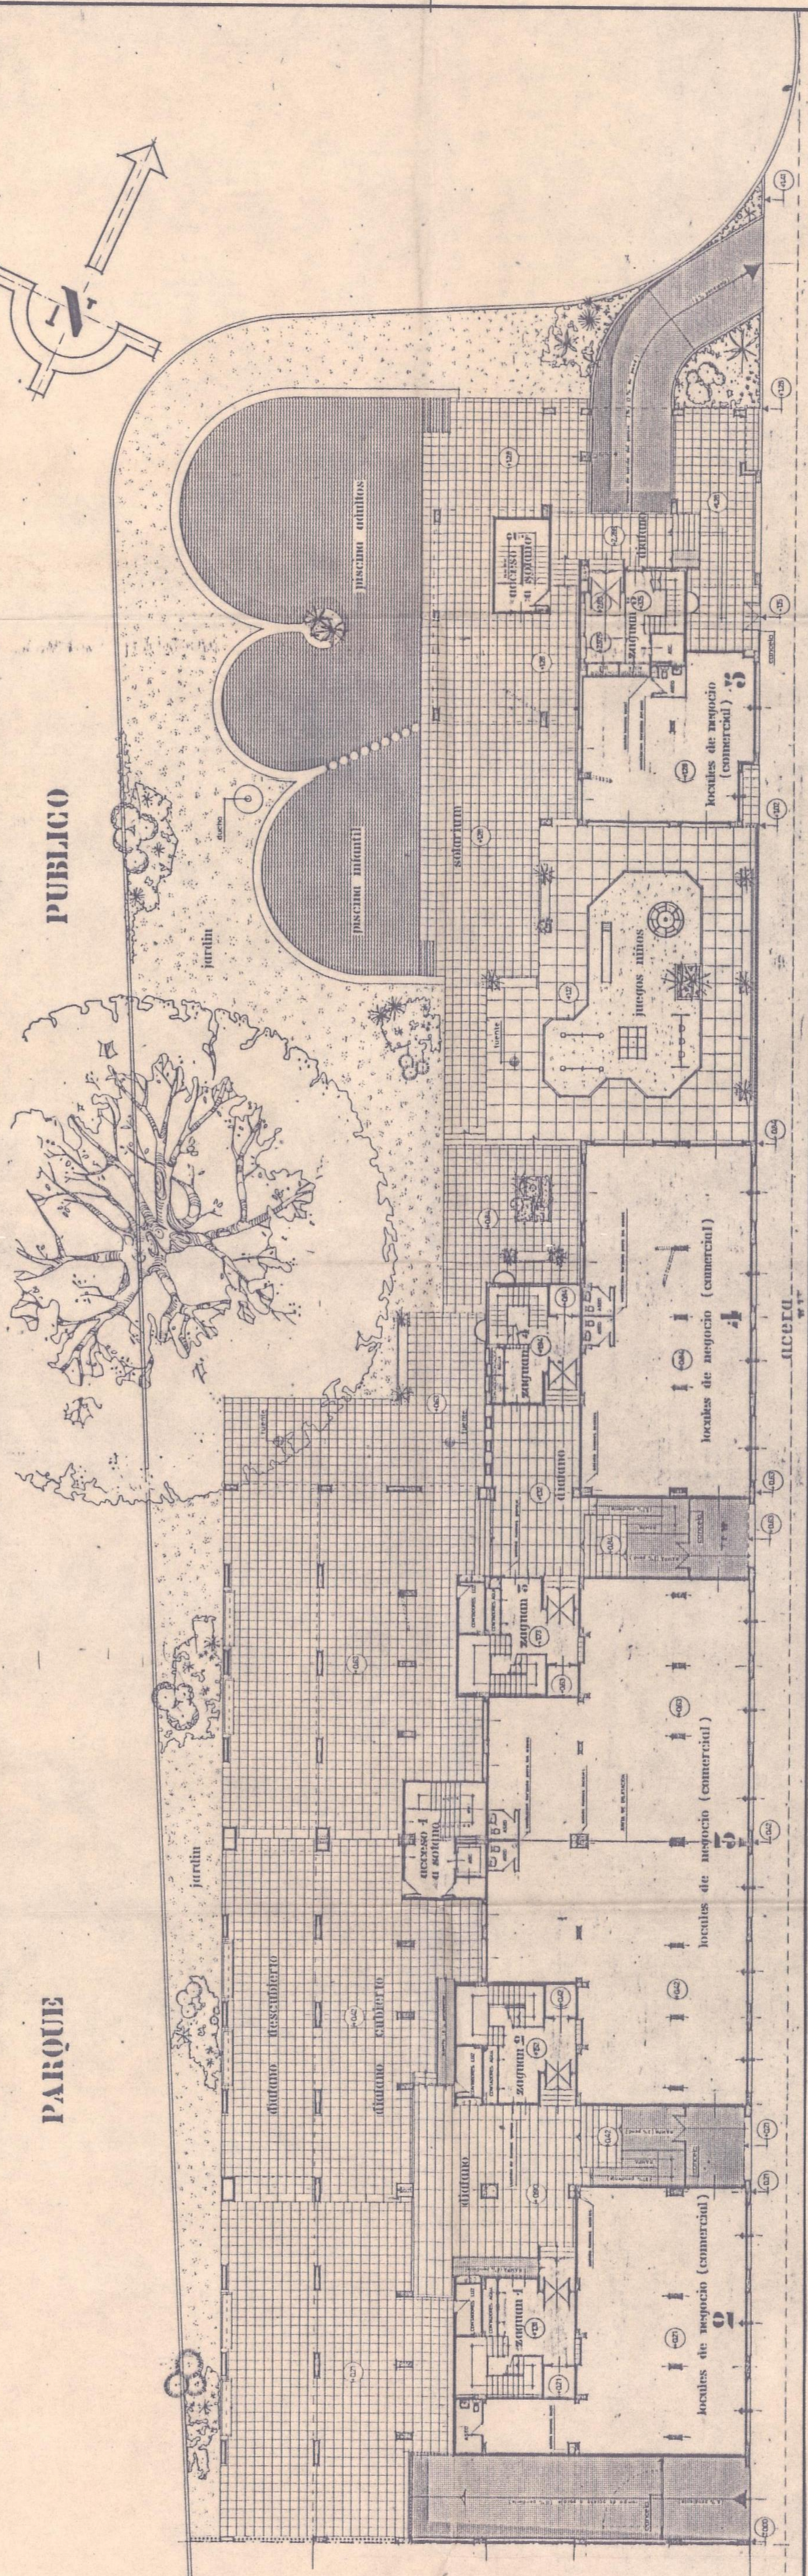

Excmo. Ayuntamiento Plano  
21 DIC. 1987  
Aprobado por el Pleno de la Corporación Municipal de Valencia, en sesión de 17 de Diciembre de 1987.

Excmo. Ayuntamiento Plano  
26 OCT. 1987  
Aprobado por el Pleno de la Corporación Municipal de Valencia, en sesión de 23 de Octubre de 1987.



**VISA**  
REPUBLICA DE VALENCIA  
COLEGIO OFICIAL DE ARQUITECTOS DE LA COMUNIDAD VALENCIANA

CALLE DEL DEPORTISTA RAMON MENDIZABAL

<b>ISP</b>	modificación del estudio de detalle. (ordenación de volúmenes del programa "I" en la zona de recreo y de ocio plan p. de primera línea de edificación)
1-8-87	plano: disposición de la planta baja - urbanización
m: plano	promotor: promociones lorin s.a.
3	fecha: junio - 1987
escala 1: 200	autor: J. Mendizabal
fecha: junio - 1987	autor: J. Mendizabal
autor: J. Mendizabal	autor: J. Mendizabal