


avda. de san sebastian

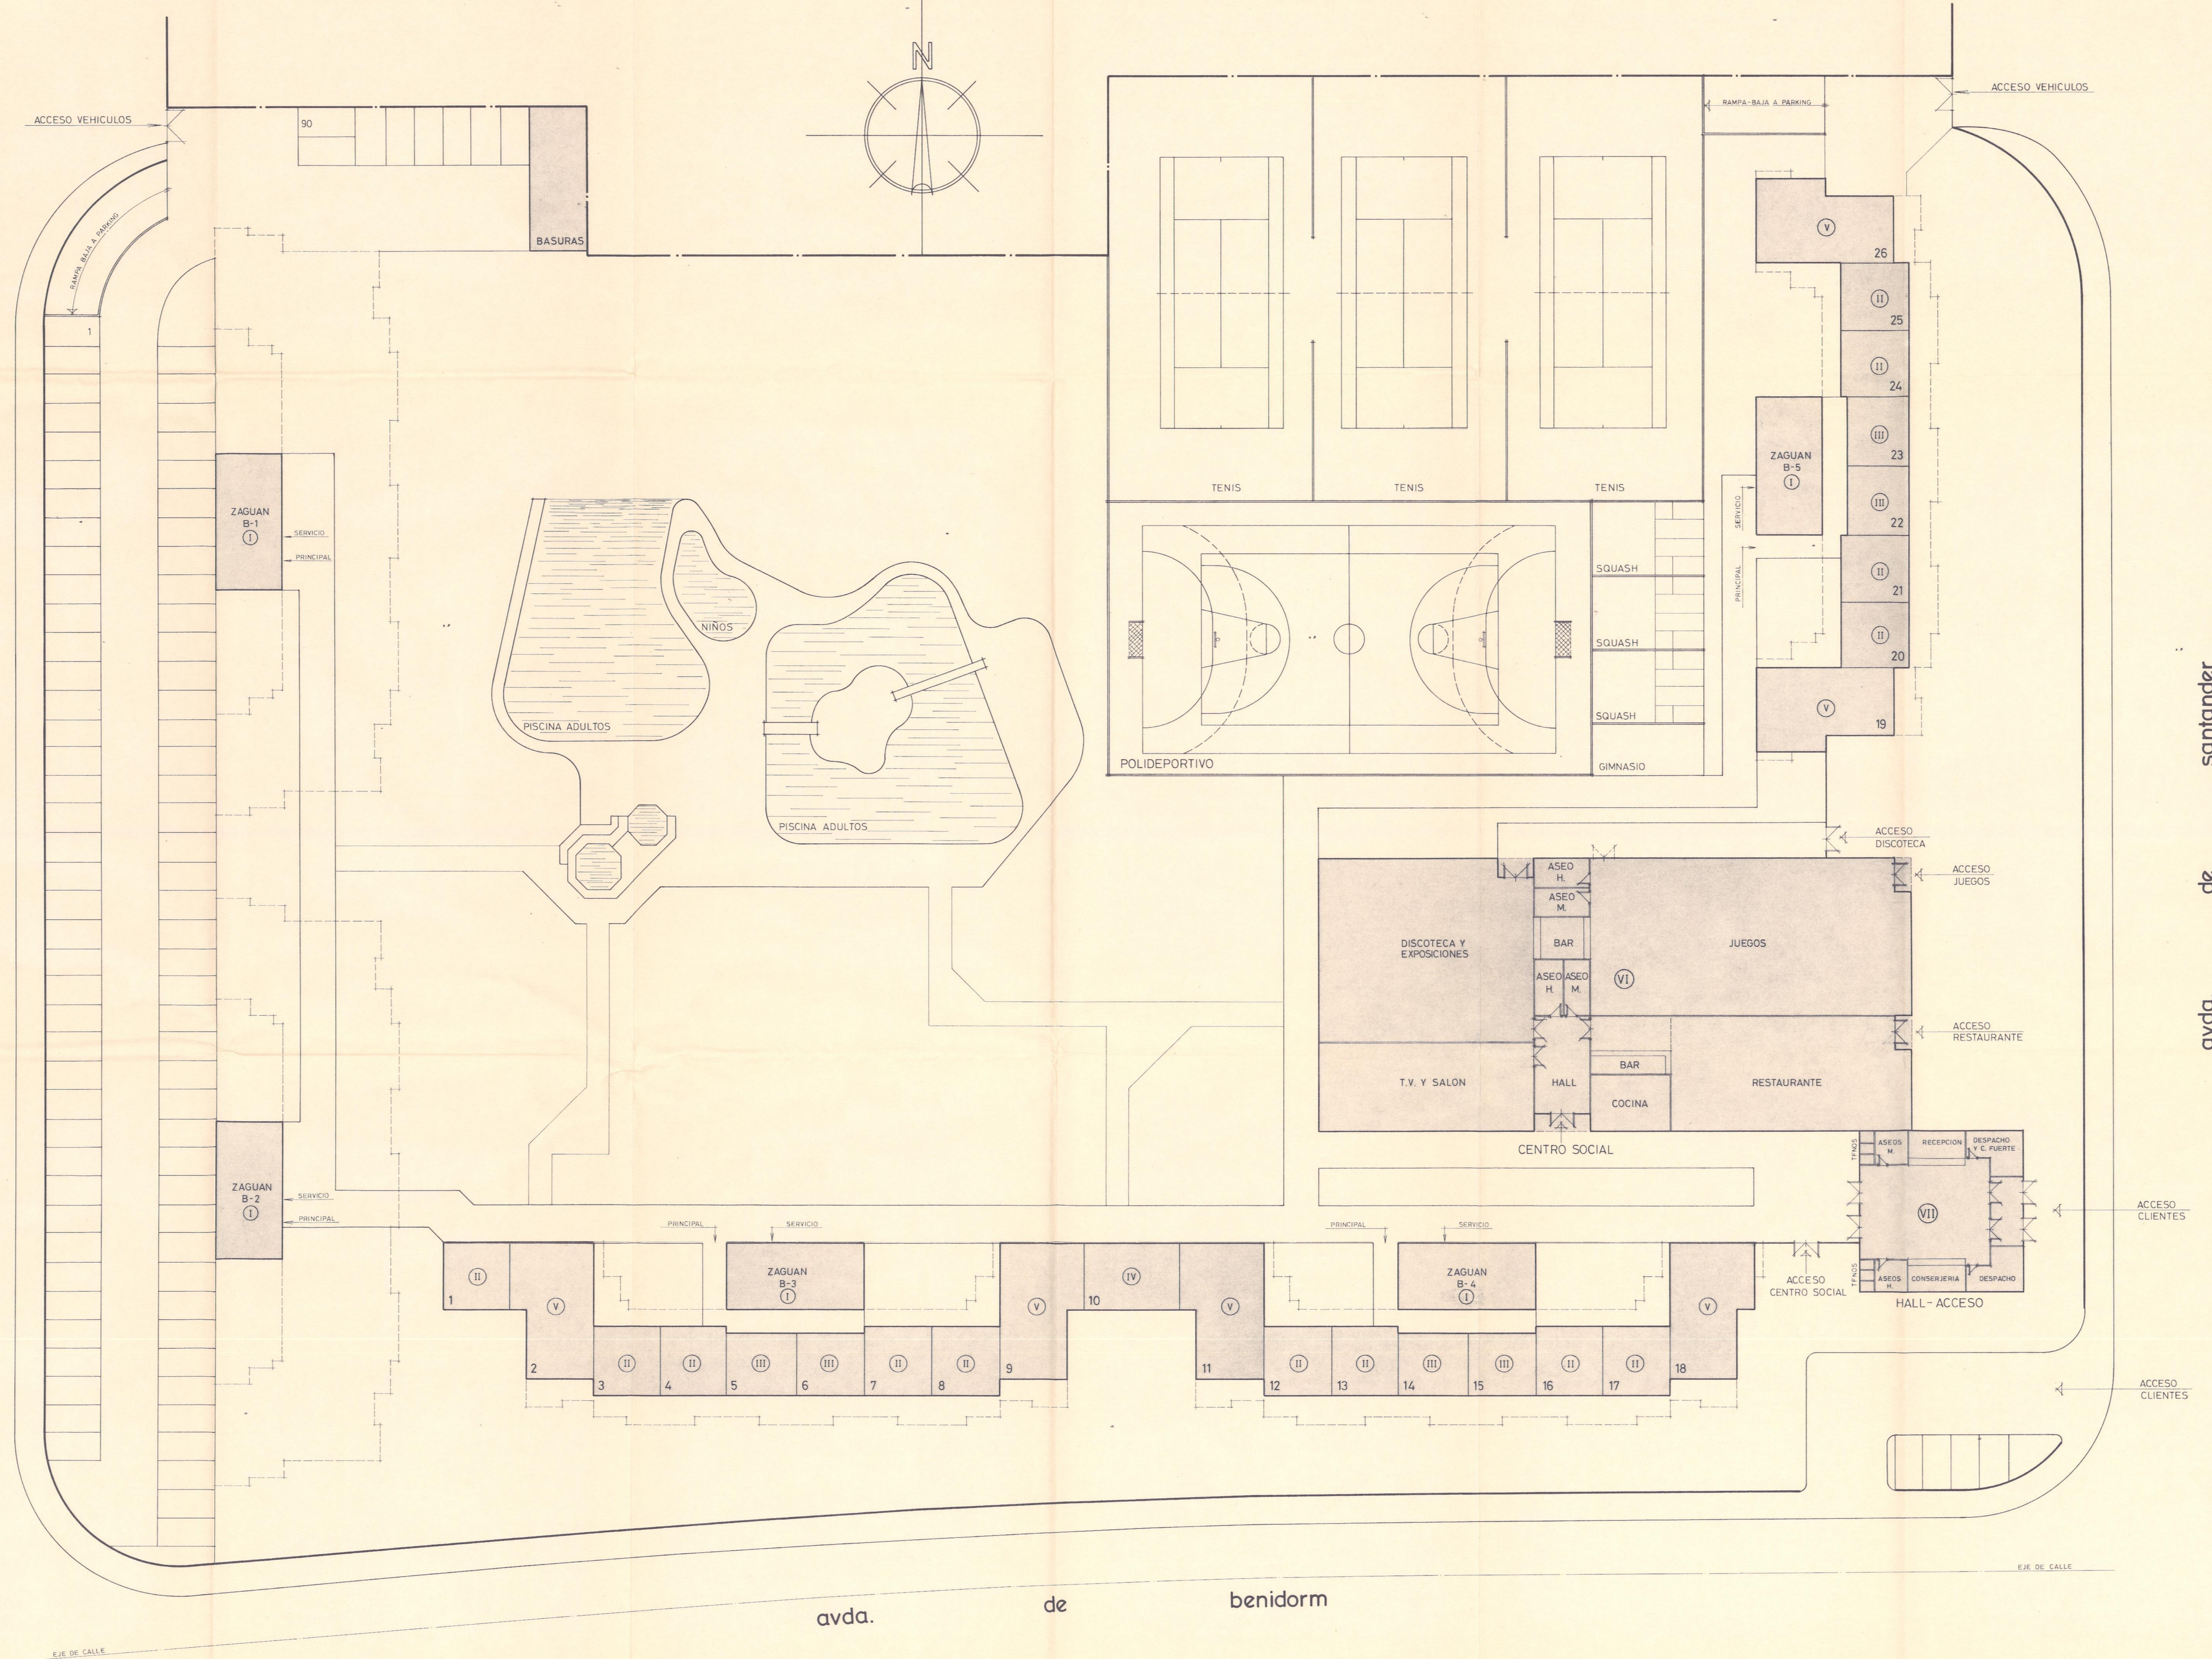

Excmo. Ayuntamiento Pleno
1- JUL 1988
 Aprobado por S. E. en sesión de hoy *definitivamente*
 El Secretario, *Alfaro*

Superficie Parcela = 21.096.00 m²

Excmo. Ayuntamiento Pleno
6 MAYO 1988
 Aprobado por S. E. en sesión de hoy *inicialmente*
 El Secretario, *Alfaro*

PROYECTO Hotel-Apartamento, sito en
 DETALLE de la avda. de santander, pla-
 ya de s. juan. alicante

LA PROPIEDAD **ALIPLAYA S.A.**
 FERNANDO ANDRES SILVESTRE
 arquitecto

ZONIFICACION
 PLANTA BAJA DO

dibujado J. ANDRES
 comprobado F. PILLET

EXPEDIENTE Nº 88-4
 ESCALA 1/200
 PLANO Nº
 NOMENCLATOR