
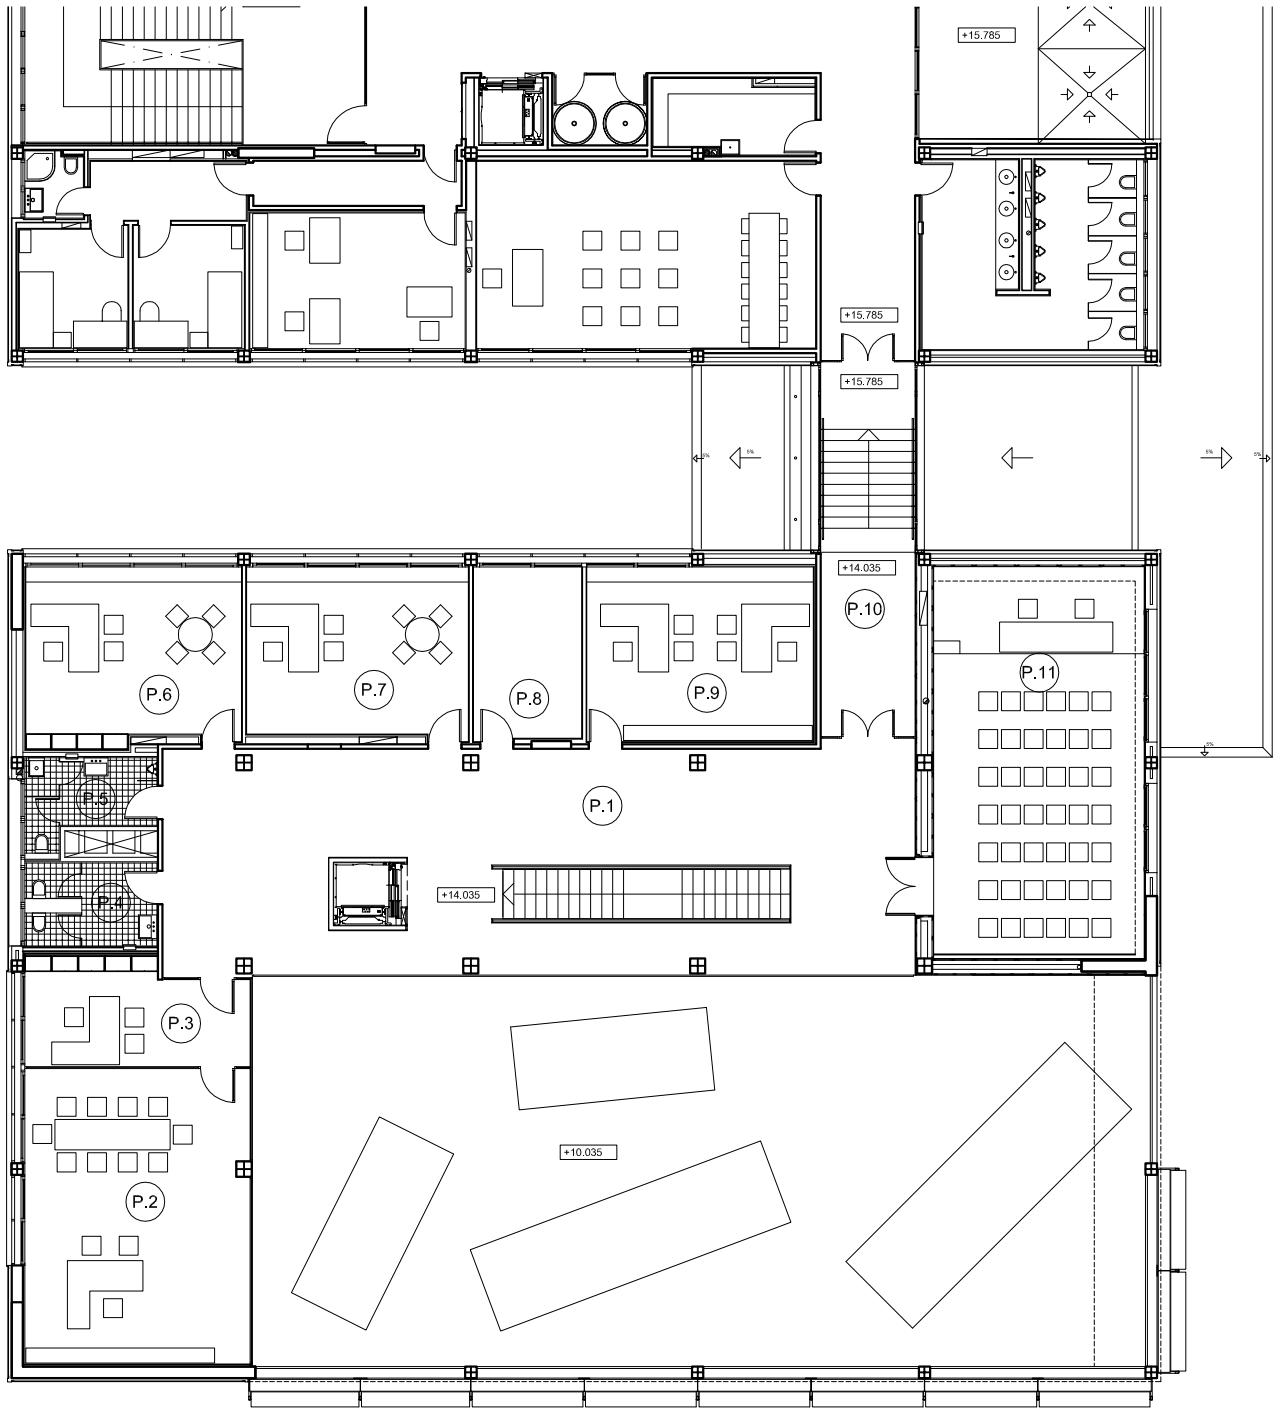


LEYENDA Y SUPERFICIES ÚTILES

		SUP. UTIL m2
P.1	HALL.	129.32 m2
P.2	DESPACHO.	46.42 m2
P.3	SECRETARIO JEFATURA.	16.06 m2
P.4	ASEO FEMENINO.	7.11 m2
P.5	ASEO MASCULINO.	6.91 m2
P.6	DESPACHO.	26.52 m2
P.7	DESPACHO.	26.09 m2
P.8	MUSEO.	13.20 m2
P.9	DESPACHO.	27.66 m2
P.10	PASO ENTRE EDIFICIOS A-B.	25.52 m2
P.11	AULA.	57.76 m2
	TOTAL ÚTILES	382.57 m2
	TOTAL SUPERFICIES CONSTRUIDAS PLANTA	421.09 m2

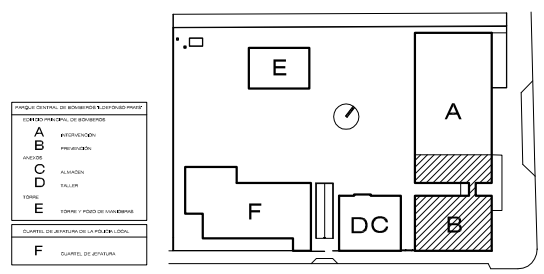

PROYECTO DE LA SEGUNDA FASE DEL PARQUE CENTRAL DE BOMBEROS "ILDEFONSO PRATS" Y CUARTEL DE JEFATURA DE LA POLICÍA LOCAL EN LA AVDA. DEL LOCUTOR VICENTE HIPÓLITO

JAUME GINER ÁLVAREZ, ARQUITECTO/ GABRIEL MANZANARO LÓPEZ, ARQUITECTO TÉCNICO / M. RAMOS, ITI/ ALEJANDRO H. LEITE GARCIA, M. ANGEL ARQUES, DELINEANTES/ ESPERANZA MÁRQUEZ CERVANTES, ESPERANZA MÁRQUEZ CERVANTES, Mª CARMEN CAMPILLO GALLEGO AUX. ADMINISTRATIVAS

PLANTA PRIMERA
DISTRIBUCIÓN

FECHA: ABRIL 2015

ESCALA 1/200

EXCMO. AYUNTAMIENTO DE ALICANTE
OFICINA TECNICA DE INFORMES, VALORACIONES PROYECTOS Y PATRIMONIO
DEPARTAMENTO TECNICO DE EDIFICACION

fdo: JAUME GINER ALVAREZ

D-3

El presente documento es copia de su original del que es autor el Arquitecto D. Jaume Giner Alvarez. Su utilización total o parcial así como cualquier reproducción o cesión a terceros, requerirá la previa autorización expresa de su autor quedando en todo caso prohibida cualquier modificación unilateral del mismo.