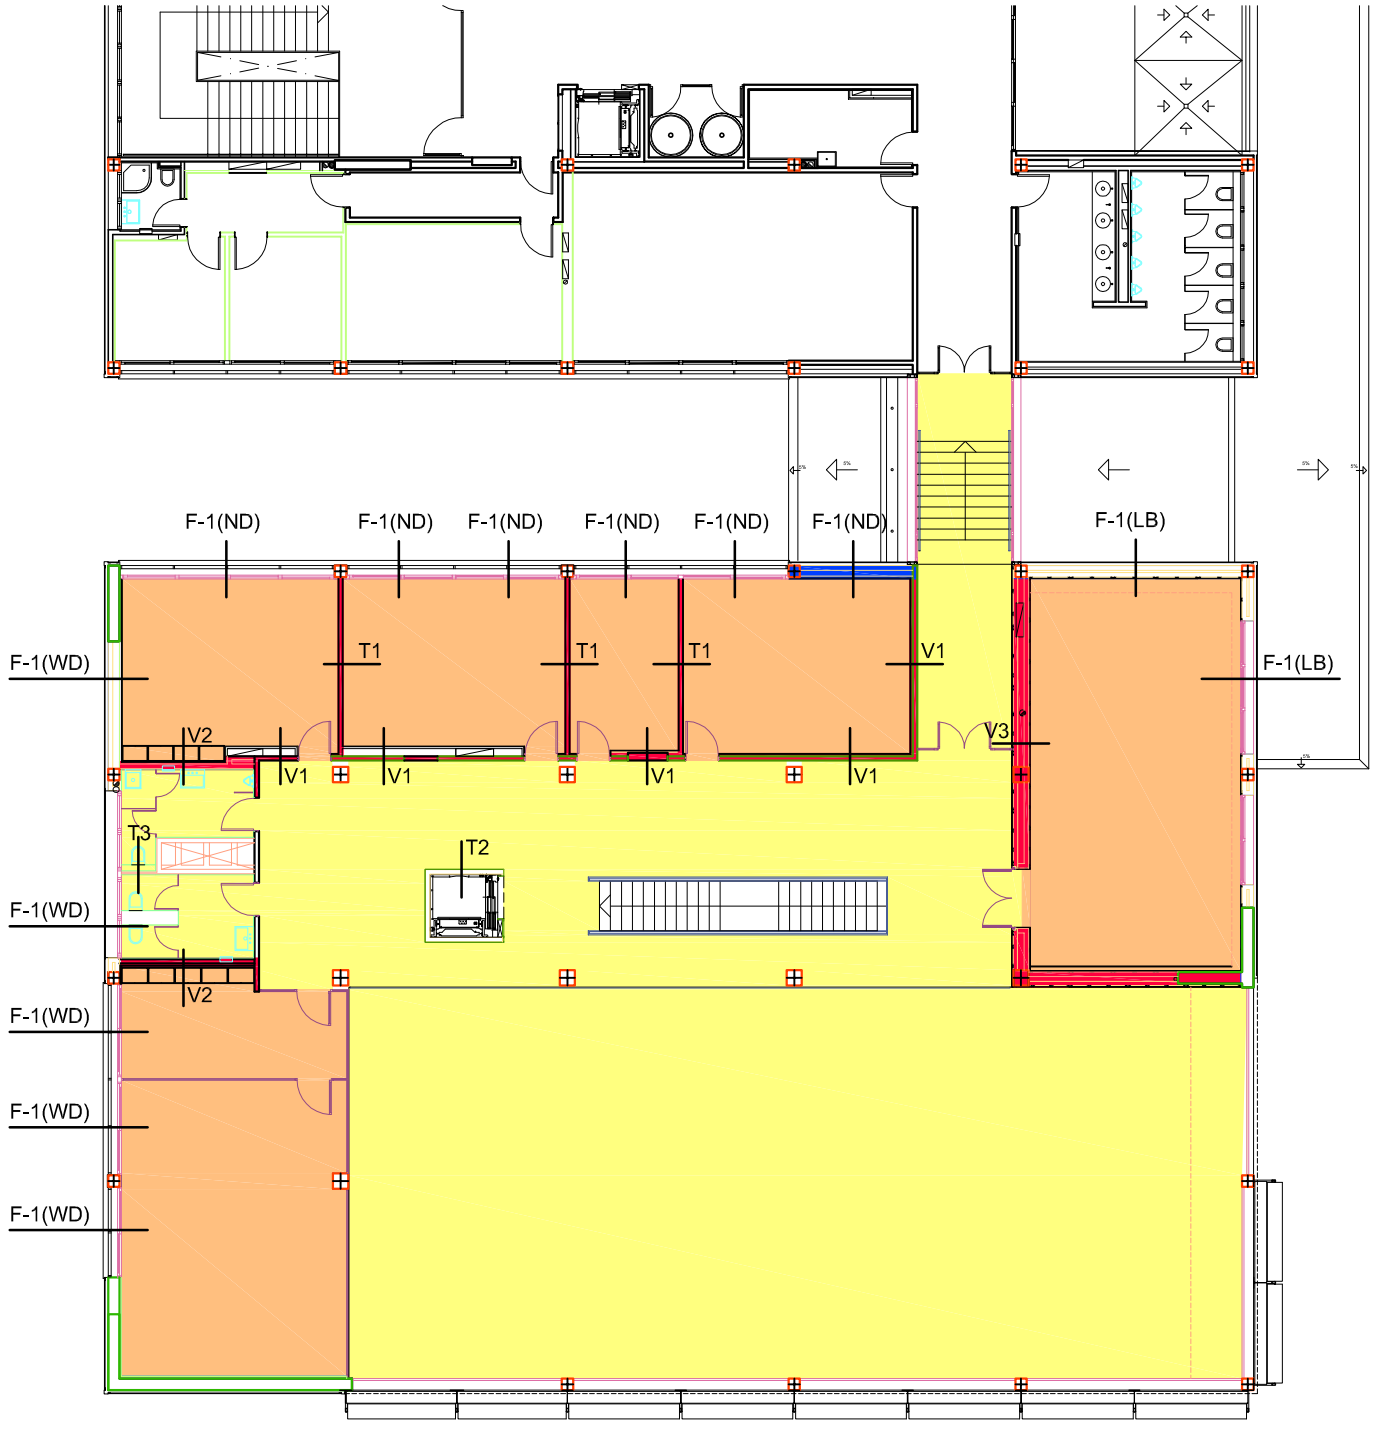


PARTICIONES

$R_{a<33dBA}$ — ENTRE RECINTOS PROTEGIDOS DE LA MISMA UNIDAD DE USO.

$D_{nT, A<50dBA}$ — ENTRE ENTRE UNIDADES DE USO (RECINTOS PROTEGIDOS).

$D_{2m, nt, ATr}$ — ENTRE RECINTOS PROTEGIDOS Y EL EXTERIOR.

$D_{nT, A<45dBA}$ — ENTRE RECINTOS HABITABLES.


$D_{nT, A<45dBA}$ — ENTRE RECINTOS HABITABLES Y CUARTOS DE INSTALACIONES.

RECINTOS

RECINTOS PROTEGIDOS.

RECINTOS HABITABLES NO PROTEGIDOS.

RECINTOS NO HABITABLES.

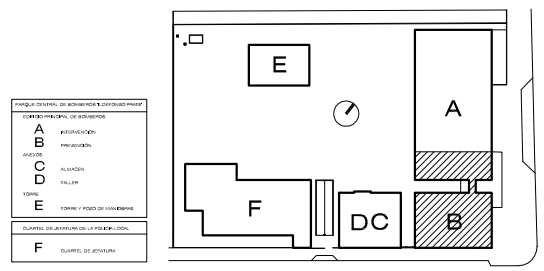

PROYECTO DE LA SEGUNDA FASE DEL PARQUE CENTRAL DE BOMBEROS "ILDEFONSO PRATS" Y CUARTEL DE JEFATURA DE LA POLICÍA LOCAL EN LA AVDA. DEL LOCUTOR VICENTE HIPÓLITO

JAUME GINER ÁLVAREZ, ARQUITECTO/ GABRIEL MANZANARO LÓPEZ, ARQUITECTO TÉCNICO / M. RAMOS, ITI/ ALEJANDRO H. LEITE GARCIA, M. ANGEL ARQUES, DELINEANTES/ ESPERANZA MÁRQUEZ CERVANTES, ESPERANZA MÁRQUEZ CERVANTES, Mª CARMEN CAMPILLO GALLEGO AUX. ADMINISTRATIVAS

PLANTA PRIMERA
ACUSTICO

FECHA: ABRIL 2015 ESCALA 1/200

EXCMO. AYUNTAMIENTO DE ALICANTE
OFICINA TECNICA DE INFORMES, VALORACIONES PROYECTOS Y PATRIMONIO
DEPARTAMENTO TECNICO DE EDIFICACION

fdo: JAUME GINER ALVAREZ

DB-HR
4

El presente documento es copia de su original del que es autor el Arquitecto D. Jaume Giner Alvarez. Su utilización total o parcial así como cualquier reproducción o cesión a terceros, requerirá la previa autorización expresa de su autor quedando en todo caso prohibida cualquier modificación unilateral del mismo.