


REFERENCIA	A-PM-2 (PLANTA BAJA)	A-PM-5 (ENTREPLANTA)	A-PM-6 (ENTREPLANTA)	B-PM-1	B-PM-2 (PLANTA BAJA)	B-PM-3 (PLANTA PRIMERA)	B-PM-4 (PLANTA PRIMERA)	B-PM-5 (PLANTA PRIMERA)	B-PM-6
UNIDADES	(1 D) 2 (1 I)	1	(1 D) 2 (1 I)	(10 D) 14 (4 I)	1	1	1	1	(2 D) 4 (2 I)
MATERIALES	HOJAS: TABLERO CONTRACHAPADO MARINO DE HAYA VAPORIZADA DE 40mm. LACADO EN SU COLOR CON BARNIZ DE POLIURETANO MATE. CERCOS: VER TIPOS DE CERCOS METÁLICOS EN PLANO Nº CM-4				VER DETALLE OFICINA PUBLICO EN PLANTA BAJA PLANO Nº B-D-6	VER DETALLE SALON ACTOS EN PLANO Nº B-D-5	MADERA DE CEREZO BARNIZADA EN SU COLOR MATE		HOJAS: TABLERO CONTRACHAPADO MARINO DE HAYA VAPORIZADA DE 40mm. LACADO EN SU COLOR CON BARNIZ DE POLIURETANO MATE. CERCOS: VER TIPOS DE CERCOS METÁLICOS EN PLANO Nº CM-4
VIDRIO		STADIP 5+5 BUTIRAL TRANSPARENTE				STADIP 5+5 BUTIRAL TRANSPARENTE	CLIMALIT 4+4/8/4+4 BUTIRAL TRANSPARETE		
ADMAESTRAMIENTO DE CERRADURAS	SI (M1)								SI (M1)
OBSERVACIONES	NUEVA (VER NOTA 1)								NUEVA (VER NOTA 1)

EDIFICIO
MATERIAL
TIPO
B-PM-3
(1) D*
TIPO CERRADURA
TIPO CERCO

TIPOS DE CERRADURA


A SIN LLAVE
B CON LLAVE
C CONDENA
D ANTIPANICO
E APERTURA AUTOMATICA Y MANUAL DESDE (PIE DE PUERTA, INNALAMBRICO, CAMIONES Y PUESTO DE CONTROL)
F CONTROL DE ACCESO
G RETENCION DE PUERTAS MECANICO
* CIERRE AUTOMATICO

PLANILLA CARPINTERÍA DE MADERA
ESCALA 1/100

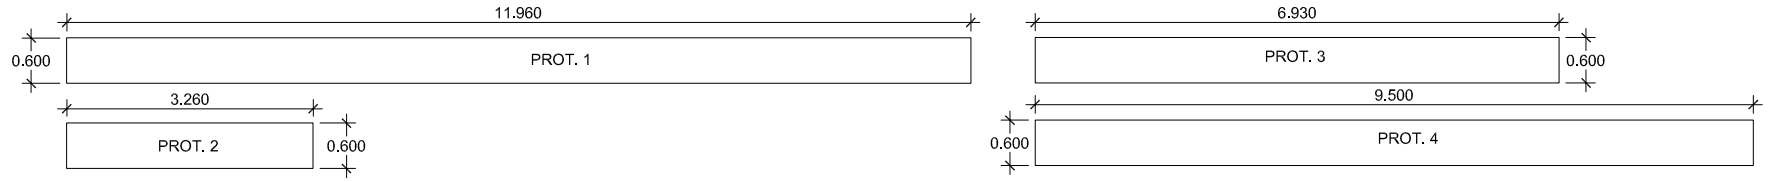


PROTECTOR DE PARAMENTOS EN AULAS ENTREPLANTA
ESCALA 1/100


TABLERO FENÓLICO TIPO TRESPA e=10mm, COLOR A ELEGIR POR LA DIRECCIÓN FACULTATIVA.

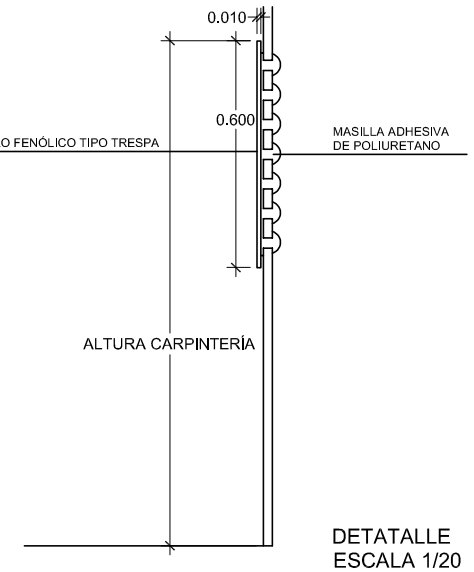


DETATALLE
ESCALA 1/20

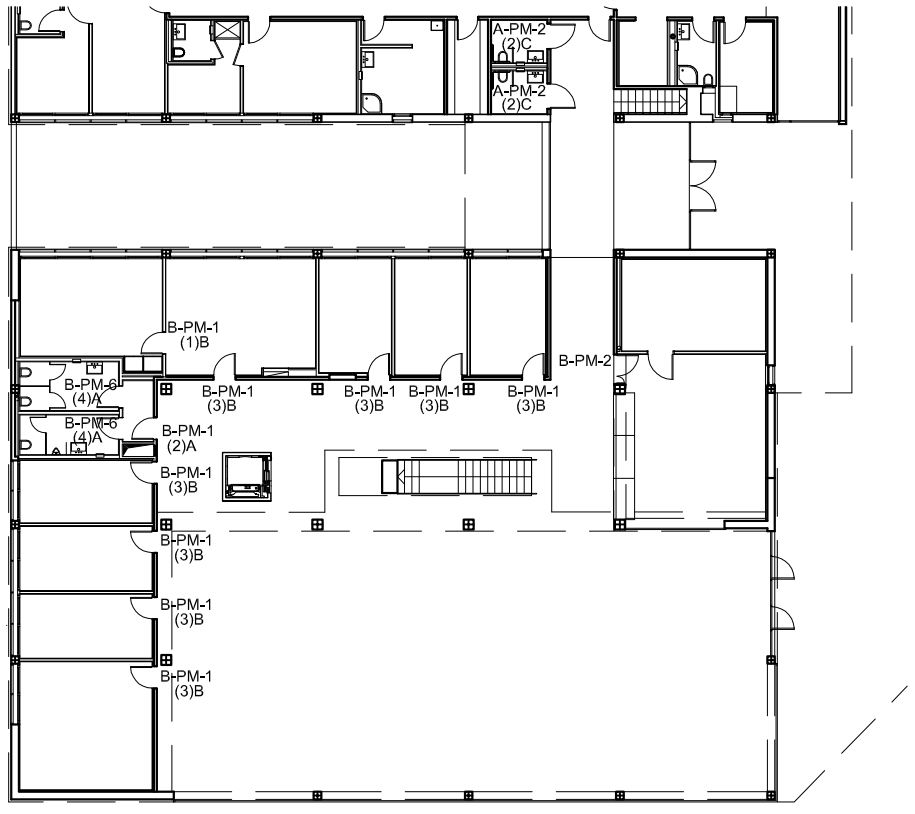

PLANTA BAJA
ESCALA 1/300

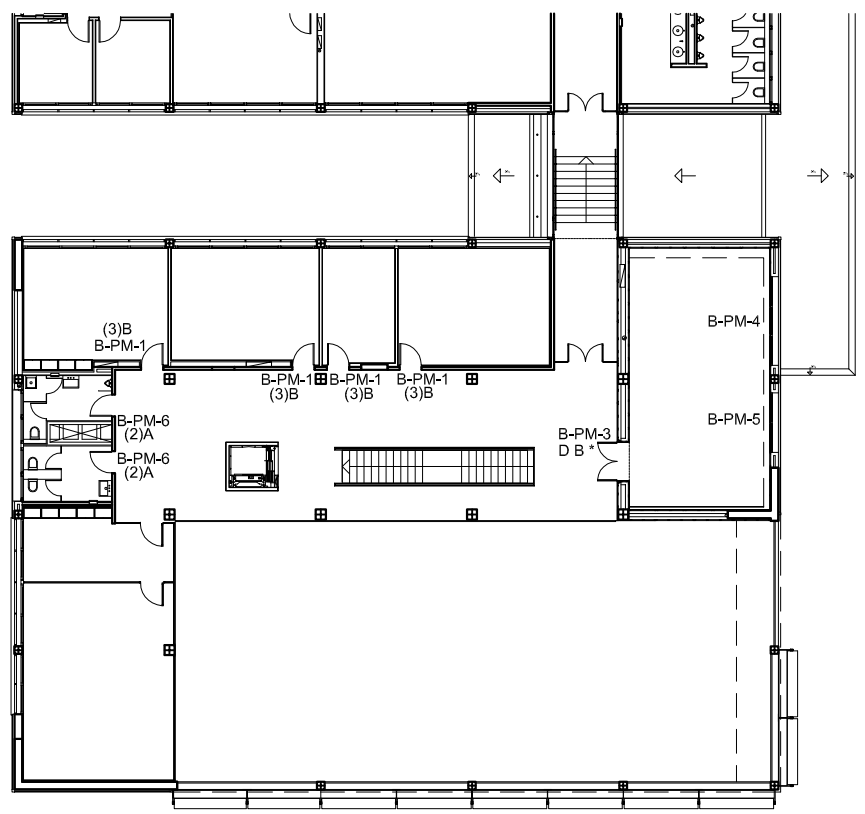


PLANTA PRIMERA
ESCALA 1/300

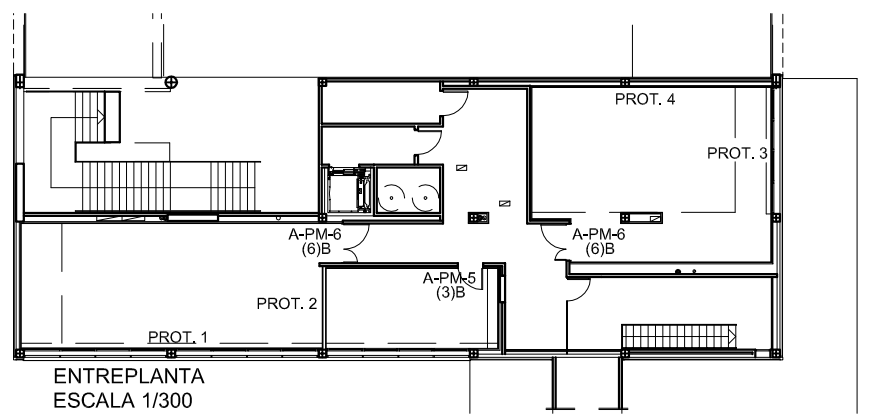

ENTREPLANTA
ESCALA 1/300

ESQUEMA AMAESTRAMIENTO

M1	PUERTAS MADERA
M2	PUERTAS ALUMINIO
M3	PUERTAS METÁLICAS

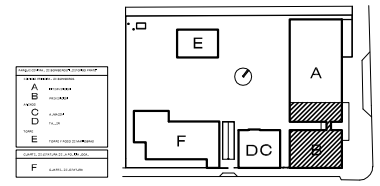

NOTA 1:
CERCOS METÁLICOS COLOCADOS: 3 UNIDADES.
CERCOS METÁLICOS COLOCADOS A DESMONTAR: 1 UNIDAD.
CERCOS METÁLICOS EN ACOPIO: X UNIDADES.

NOTA 2 : TODAS LAS MEDIDAS SE COMPROBARAN EN OBRA
NOTA 3 : TODA LA TORNILLERIA SERA DE ACERO INOXIDABLE MARINO AISI-316.

PROYECTO DE LA SEGUNDA FASE DEL PARQUE CENTRAL DE BOMBEROS "ILDEFONSO PRATS" Y CUARTEL DE JEFATURA DE LA POLICÍA LOCAL EN LA AVDA. DEL LOCUTOR VICENTE HIPÓLITO

JAUME GINER ÁLVAREZ, ARQUITECTO/ GABRIEL MANZANARO LÓPEZ, ARQUITECTO TÉCNICO / M. RAMOS, ITI/ ALEJANDRO H. LEITE GARCIA, M. ANGEL ARQUES, DELINEANTES/ ESPERANZA MÁRQUEZ CERVANTES, ESPERANZA MÁRQUEZ CERVANTES, Mª CARMEN CAMPILLO GALLEGO AUX. ADMINISTRATIVAS

CARPINTERÍA
PLANILLA DE CARPINTERÍA MADERA

FECHA: ABRIL 2015 ESCALA VARIAS

EXCMO. AYUNTAMIENTO DE ALICANTE
OFICINA TECNICA DE INFORMES, VALORACIONES PROYECTOS Y PATRIMONIO
DEPARTAMENTO TECNICO DE EDIFICACION

fdo: JAUME GINER ALVAREZ

CM-1

El presente documento es copia de su original del que es autor el Arquitecto D. Jaume Giner Alvarez. Su utilización total o parcial así como cualquier reproducción o cesión a terceros, requerirá la previa autorización expresa de su autor quedando en todo caso prohibida cualquier modificación unilateral del mismo.