
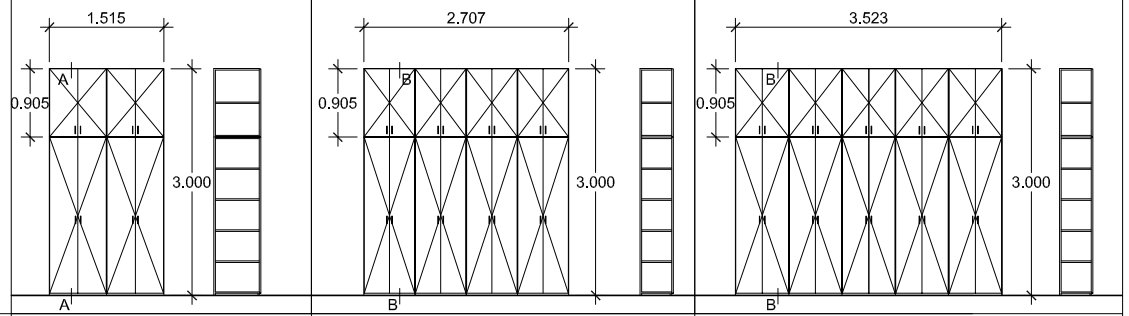



REFERENCIA	B-A-6 (PLANTA BAJA)	B-A-7 (PLANTA PRIMERA)	B-A-8 (PLANTA PRIMERA)
UNIDADES	1	1	1
MATERIALES	HOJAS: TABLERO CONTRACHAPADO MARINO DE HAYA VAPORIZADA DE 20mm. LACADO EN SU COLOR CON BARNIZ DE POLIURETANO MATE.		
VIDRIO			
ADMAESTRAMIENTO DE CERRADURAS			

PLANILLA ARMARIOS ESCALA 1/100

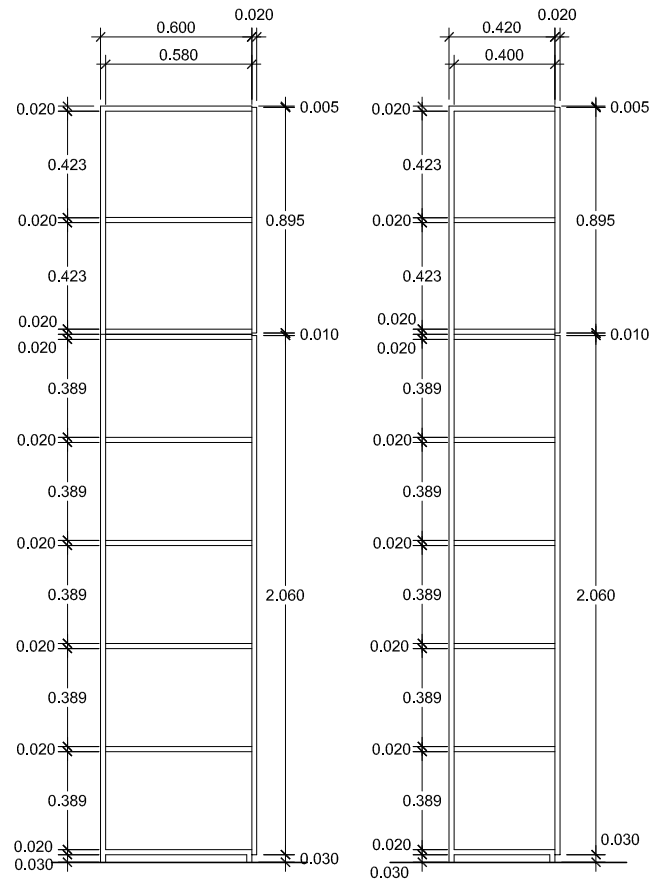

SECCIÓN A-A
ESCALA 1/30

SECCIÓN B-B
ESCALA 1/30

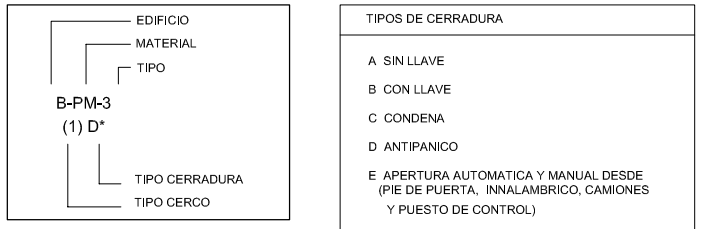

TIPOS DE CERRADURA

A SIN LLAVE

B CON LLAVE

C CONDENA


D ANTIPANICO

E APERTURA AUTOMATICA Y MANUAL DESDE (PIE DE PUERTA, INNALAMBRICO, CAMIONES Y PUESTO DE CONTROL)


F CONTROL DE ACCESO

G RETENCION DE PUERTAS MECANICO


* CIERRE AUTOMATICO

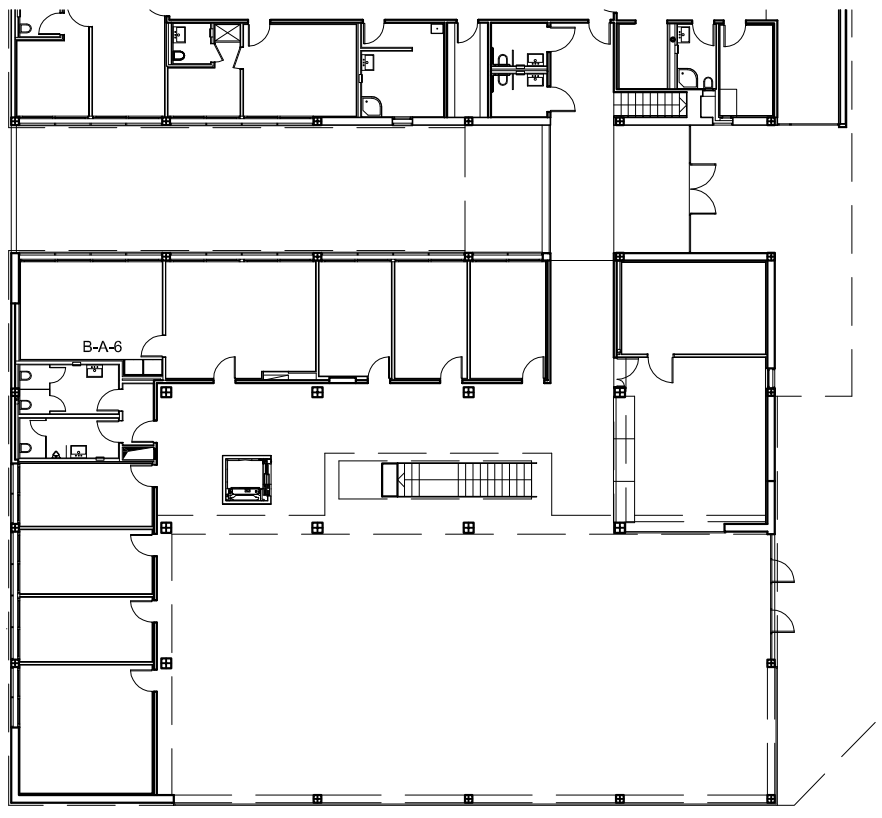


PLANTA BAJA
ESCALA 1/300

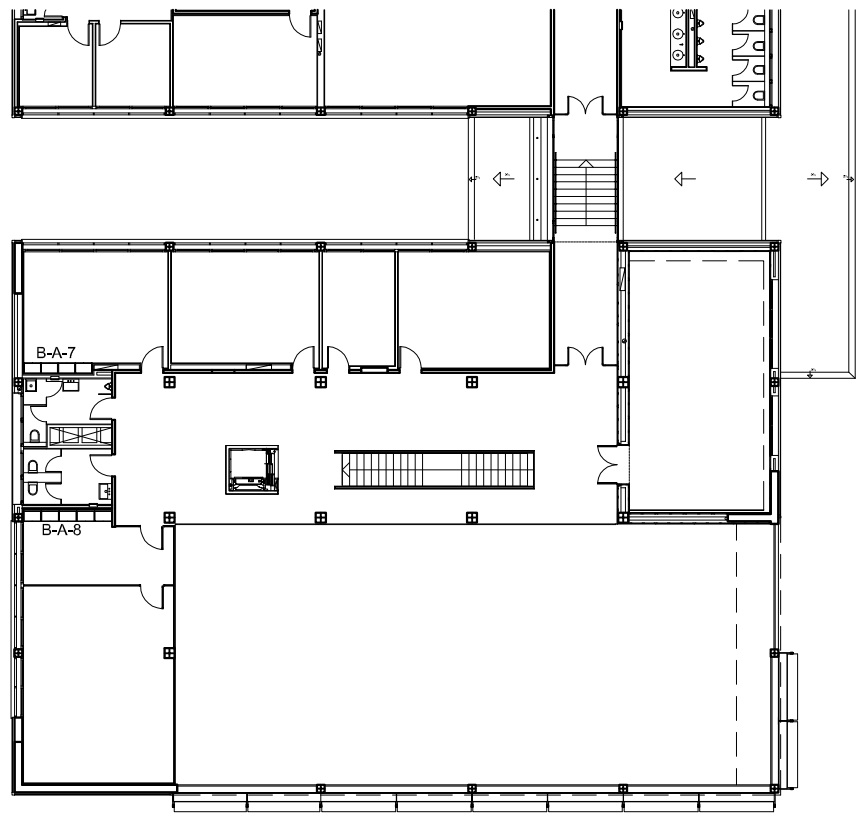

PLANTA PRIMERA
ESCALA 1/300

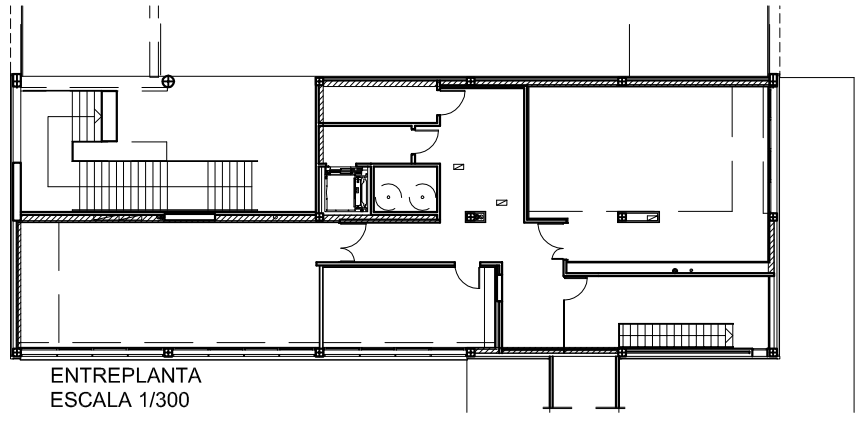

ENTREPLANTA
ESCALA 1/300

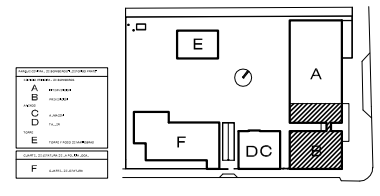

NOTA : TODAS LAS MEDIDAS SE COMPROBARAN EN OBRA

NOTA : TODA LA TORNILLERIA SERA DE ACERO INOXIDABLE MARINO AISI-316.

PROYECTO DE LA SEGUNDA FASE DEL PARQUE CENTRAL DE BOMBEROS "ILDEFONSO PRATS" Y CUARTEL DE JEFATURA DE LA POLICÍA LOCAL EN LA AVDA. DEL LOCUTOR VICENTE HIPÓLITO

JAUME GINER ÁLVAREZ, ARQUITECTO/ GABRIEL MANZANARO LÓPEZ, ARQUITECTO TÉCNICO / M. RAMOS, ITI/ ALEJANDRO H. LEITE GARCIA, M. ANGEL ARQUES, DELINEANTES/ ESPERANZA MÁRQUEZ CERVANTES, ESPERANZA MÁRQUEZ CERVANTES, Mª CARMEN CAMPILLO GALLEGO AUX. ADMINISTRATIVAS

PLANILLA DE CARPINTERIA
ARMARIOS Y PROTECTORES DE PARAMENTOS

FECHA: ABRIL 2015 ESCALA VARIAS

EXCMO. AYUNTAMIENTO DE ALICANTE
OFICINA TECNICA DE INFORMES, VALORACIONES PROYECTOS Y PATRIMONIO
DEPARTAMENTO TECNICO DE EDIFICACION

fdo: JAUME GINER ALVAREZ

CM-2

El presente documento es copia de su original del que es autor el Arquitecto D. Jaume Giner Alvarez. Su utilización total o parcial así como cualquier reproducción o cesión a terceros, requerirá la previa autorización expresa de su autor quedando en todo caso prohibida cualquier modificación unilateral del mismo.