






					
REFERENCIA	B-M-1 (PLANTA BAJA)	B-M-2 (PLANTA BAJA)	B-M-3 (PLANTA BAJA Y PRIMERA)	B-M-4 (PLANTA PRIMERA)	B-M-5 (PLANTA PRIMERA)
UNIDADES	1	1	2	1	1
MATERIALES	FRENTE DE CABINA TEISA O QUIVALENTE Y DIVISIONES INTERIORES DE TABLEROS DE COMPACTO FENOLICO COLOR A ELEGIR, TODO ELLO SOPORTADO POR ESTRUCTURA Y PATAS CILINDRICAS DE Ø30mm. DE ACERO INXIDABLE AISI 340, PERNOS Y MANETAS DE ACERO INAXIDABLE AISI 340 OCARIZ O EQUIVALENTE CON AVISADOR DE LIBRE/OCUPADO.				
VIDRIO					
ADMAESTRAMIENTO DE CERRADURAS					

PLANILLA MAMPARAS ASEOS ESCALA 1/100

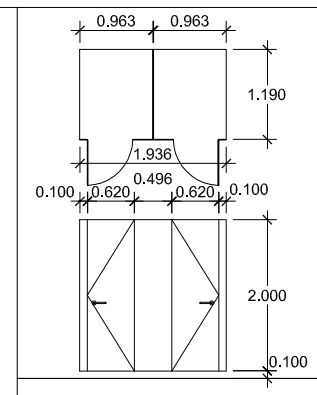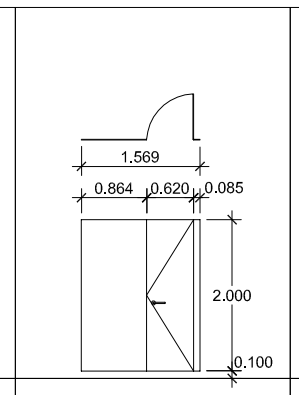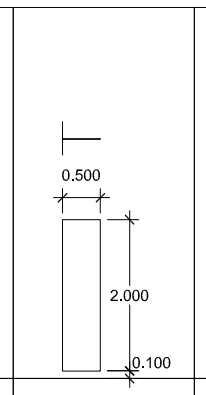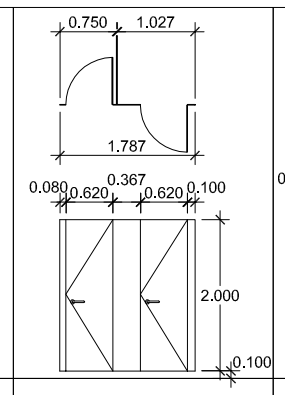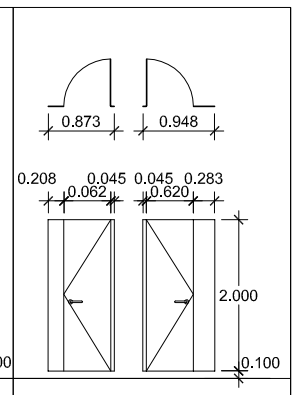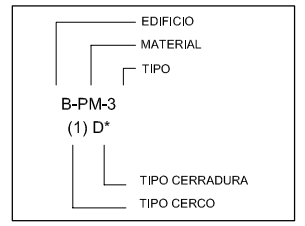


TIPOS DE CERRADURA


- A SIN LLAVE
- B CON LLAVE
- C CONDENA
- D ANTIPANICO
- E APERTURA AUTOMATICA Y MANUAL DESDE (PIE DE PUERTA, INNALAMBRICO, CAMIONES Y PUESTO DE CONTROL)
- F CONTROL DE ACCESO
- G RETENCION DE PUERTAS MECANICO
- * CIERRE AUTOMATICO

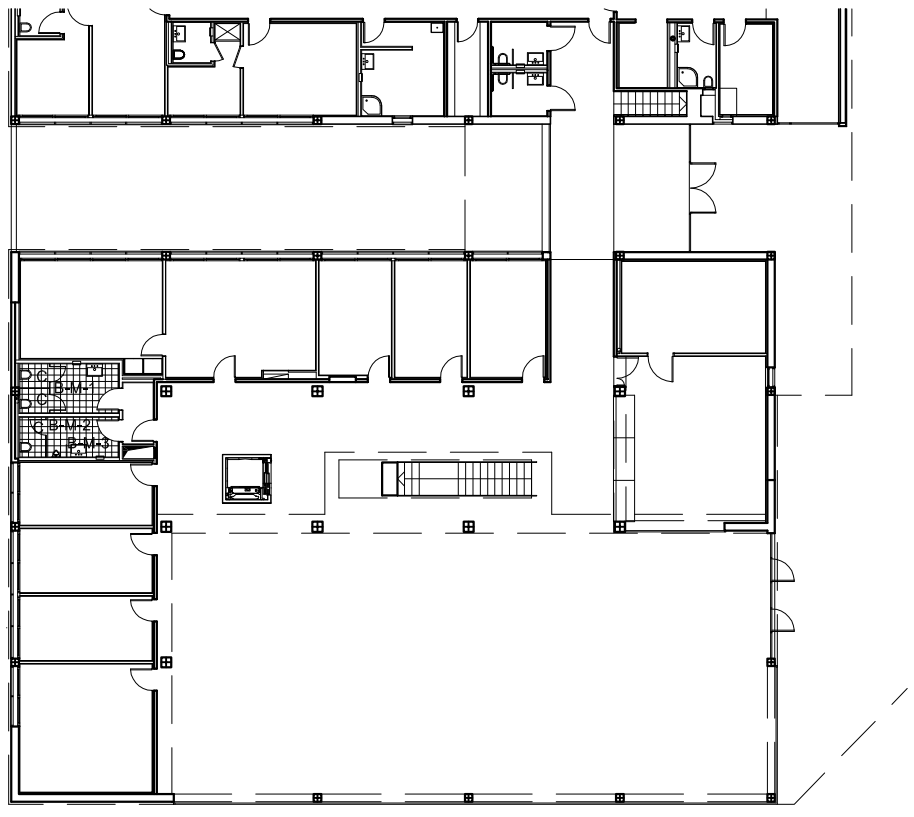


PLANTA BAJA
ESCALA 1/300

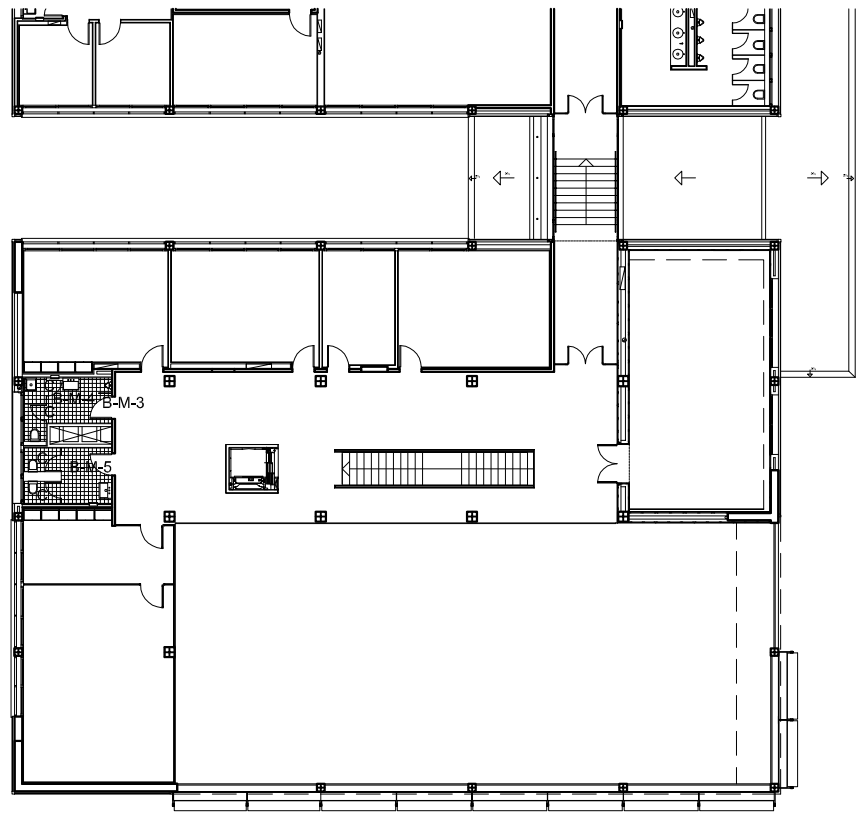

PLANTA PRIMERA
ESCALA 1/300

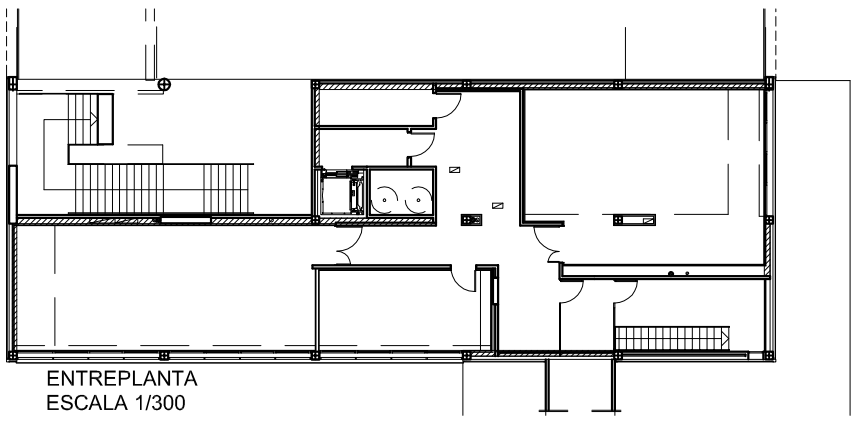

ENTREPLANTA
ESCALA 1/300

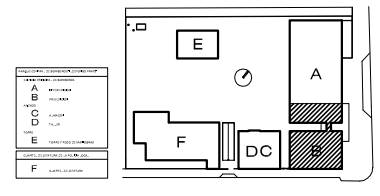

NOTA : TODAS LAS MEDIDAS SE COMPROBARAN EN OBRA

NOTA : TODA LA TORNILLERIA SERA DE ACERO INOXIDABLE MARINO AISI-316.

PROYECTO DE LA SEGUNDA FASE DEL PARQUE CENTRAL DE BOMBEROS "ILDEFONSO PRATS" Y CUARTEL DE JEFATURA DE LA POLICÍA LOCAL EN LA AVDA. DEL LOCUTOR VICENTE HIPÓLITO

JAUME GINER ÁLVAREZ, ARQUITECTO/ GABRIEL MANZANARO LÓPEZ, ARQUITECTO TÉCNICO / M. RAMOS, ITI/ ALEJANDRO H. LEITE GARCIA, M. ANGEL ARQUES, DELINEANTES/ ESPERANZA MÁRQUEZ CERVANTES, ESPERANZA MÁRQUEZ CERVANTES, Mª CARMEN CAMPILLO GALLEGO AUX. ADMINISTRATIVAS

PLANILLA DE CABINAS ASEOS

FECHA: ABRIL 2015 ESCALA VARIAS

EXCMO. AYUNTAMIENTO DE ALICANTE
OFICINA TECNICA DE INFORMES, VALORACIONES PROYECTOS Y PATRIMONIO
DEPARTAMENTO TECNICO DE EDIFICACION

fdo: JAUME GINER ALVAREZ

CM-3

El presente documento es copia de su original del que es autor el Arquitecto D. Jaume Giner Alvarez. Su utilización total o parcial así como cualquier reproducción o cesión a terceros, requerirá la previa autorización expresa de su autor quedando en todo caso prohibida cualquier modificación unilateral del mismo.