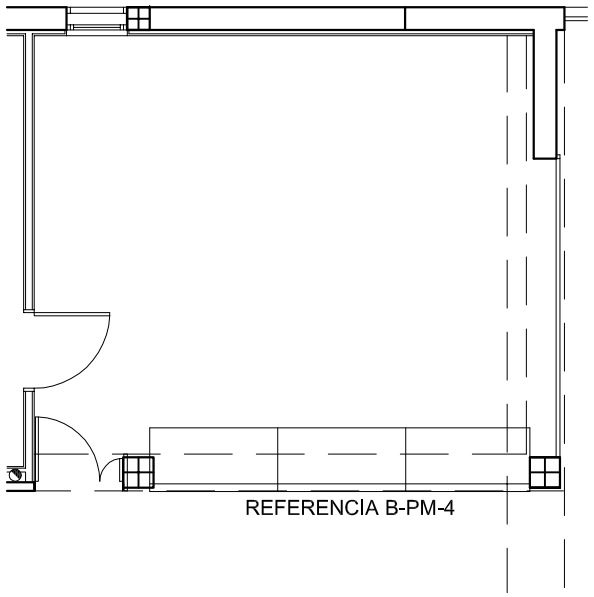


PLANTA BAJA
ESCALA 1/100

TIPO 1	TIPO 2	TIPO 3

ESQUEMA MOSTRADOR ESCALA 1/50

DETALLE MOSTRADOR ADMINISTRACION


REFERENCIA B-PM-4

1 PERFIL DE ALUMINIO ANODIZADO LACADO EN NEGRO MATE.

2 TABLERO MACIZO DE CONTRACHAPADO MARINO DE ABEDUL FINLANDES DE 40mm. LACADO EN SU COLOR MATE IGNIFUGADO.


3 CHAPA DE ACERO INOXIDABLE AISI 316 ACABADO MATEADO.

NOTA: COTAS EN MILIMETROS

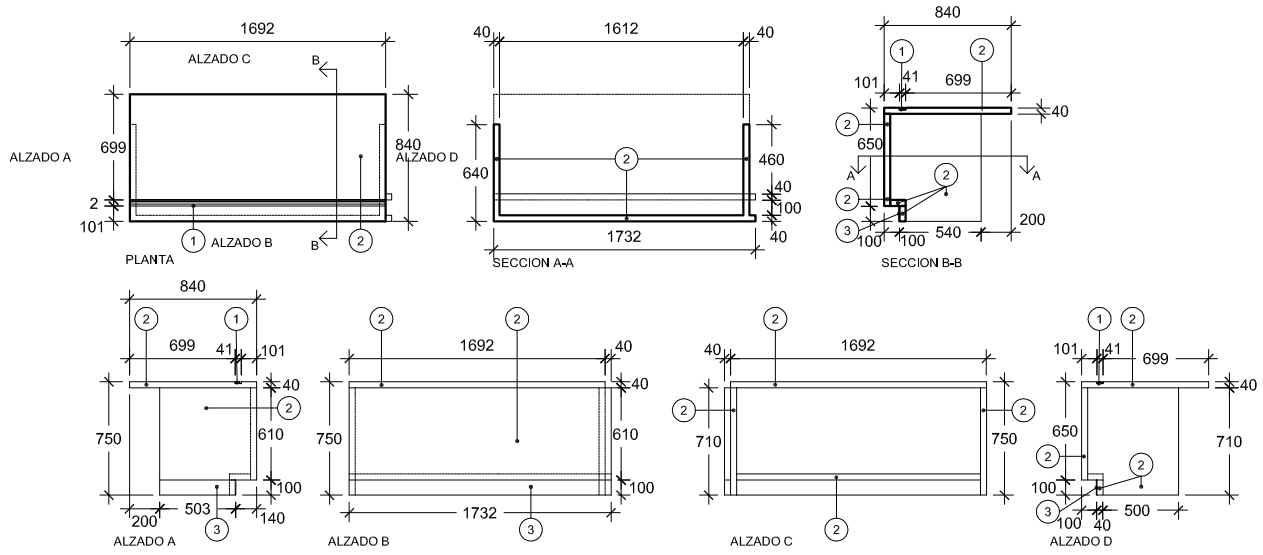


DETALLE MOSTRADOR TIPO 1 ESCALA 1/20

NOTA: COTAS EN MILÍMETROS

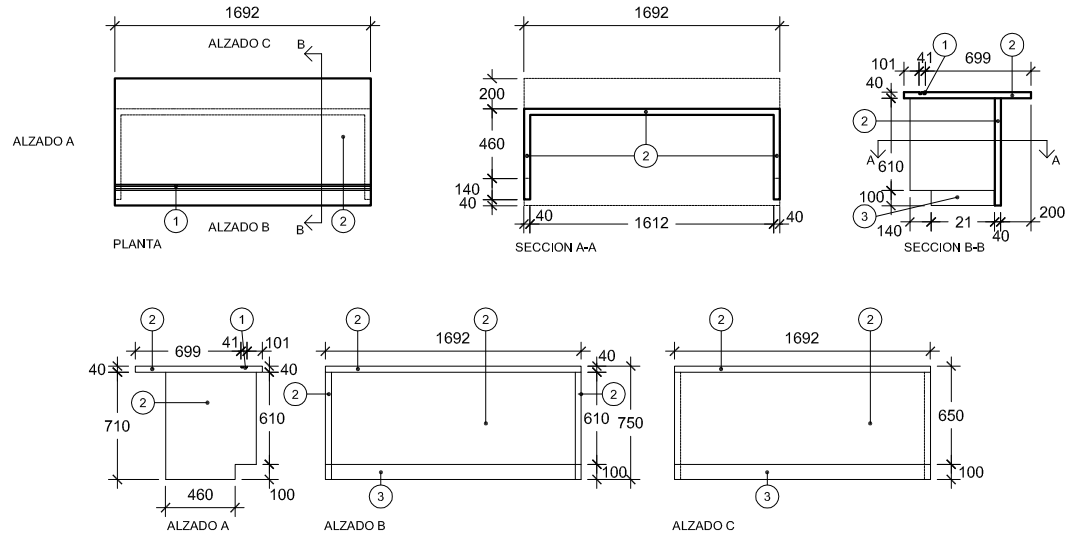


DETALLE MOSTRADOR TIPO 2 ESCALA 1/20

NOTA: COTAS EN MILÍMETROS

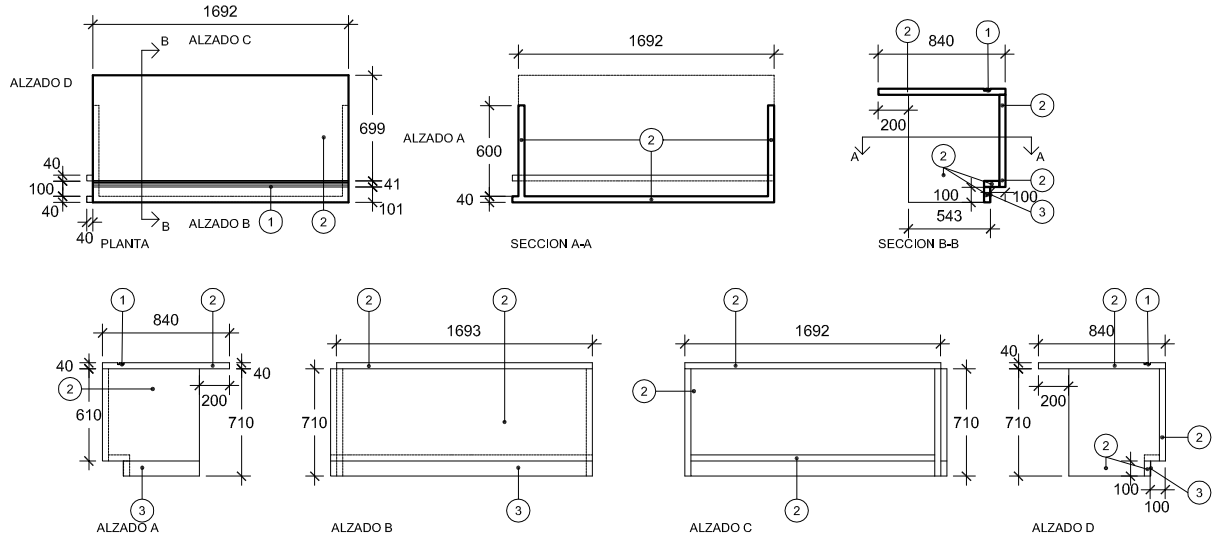

DETALLE MOSTRADOR TIPO 3 ESCALA 1/20

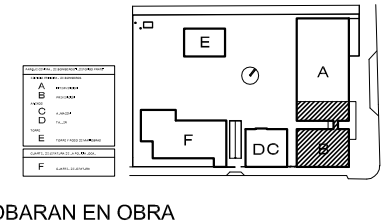

NOTA : TODAS LAS MEDIDAS SE COMPROBARAN EN OBRA
NOTA : TODA LA TORNILLERIA SERA DE ACERO INOXIDABLE MARINO AISI-316.

PROYECTO DE LA SEGUNDA FASE DEL PARQUE CENTRAL DE BOMBEROS "ILDEFONSO PRATS" Y CUARTEL DE JEFATURA DE LA POLICÍA LOCAL EN LA AVDA. DEL LOCUTOR VICENTE HIPÓLITO

JAUME GINER ÁLVAREZ, ARQUITECTO/ GABRIEL MANZANARO LÓPEZ, ARQUITECTO TÉCNICO / M. RAMOS, ITI/ ALEJANDRO H. LEITE GARCIA, M. ANGEL ARQUES, DELINEANTES/ ESPERANZA MÁRQUEZ CERVANTES, ESPERANZA MÁRQUEZ CERVANTES, Mª CARMEN CAMPILLO GALLEGO AUX. ADMINISTRATIVAS

CARPINTERÍA MUEBLE ADMINISTRACIÓN

FECHA: ABRIL 2015 ESCALA VARIAS

EXCMO. AYUNTAMIENTO DE ALICANTE
OFICINA TECNICA DE INFORMES, VALORACIONES PROYECTOS Y PATRIMONIO
DEPARTAMENTO TECNICO DE EDIFICACION

fdo: JAUME GINER ALVAREZ

CM-5

El presente documento es copia de su original del que es autor el Arquitecto D. Jaume Giner Alvarez. Su utilización total o parcial así como cualquier reproducción o cesión a terceros, requerirá la previa autorización expresa de su autor quedando en todo caso prohibida cualquier modificación unilateral del mismo.