

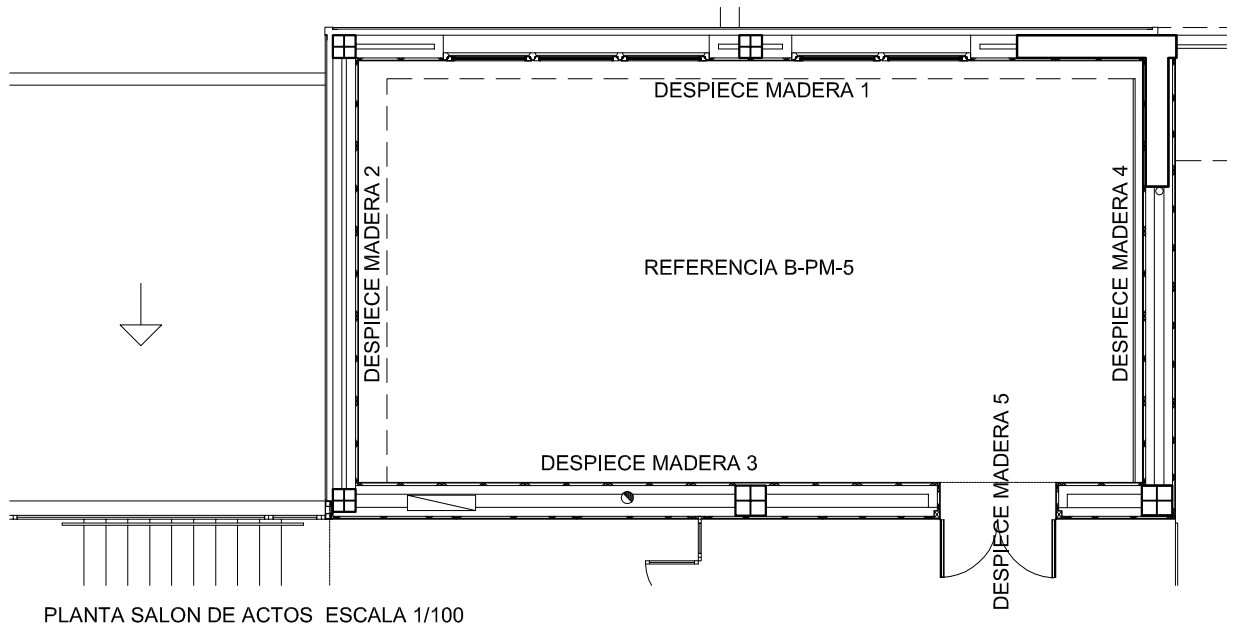



PLANTA SALON DE ACTOS ESCALA 1/100

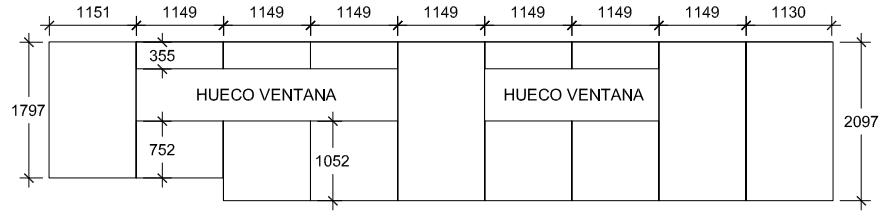


DESPIECE MADERA 1

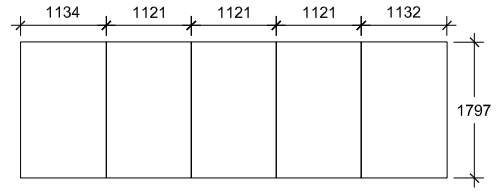


DESPIECE MADERA 2

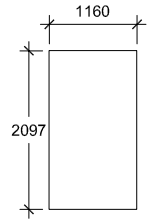


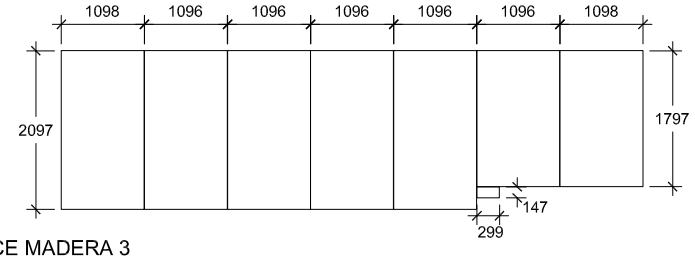

DESPIECE MADERA 3

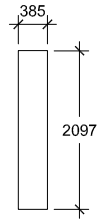

2 UNIDADES
DESPIECE MADERA 5

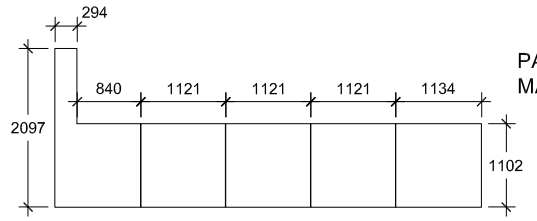


DESPIECE MADERA 4

PANELADO DE PLACAS TIPO PRODEMA PROLIGNA (REACCIÓN AL FUEGO = D-s2,dO) e=11mm:
MADERA CEREZO O EQUIVALENTE, ENCOLADAS CON ADHESIVO


DESPIECE INTERIOR SALÓN DE ACTOS EN EL EDIFICIO B PREVENCIÓN PLANTA PRIMERA
REFERENCIA B-PM-5
ESCALA 1/100

NOTA: COTAS EN MILIMETROS

PLANTA SALON DE ACTOS ESCALA 1/100

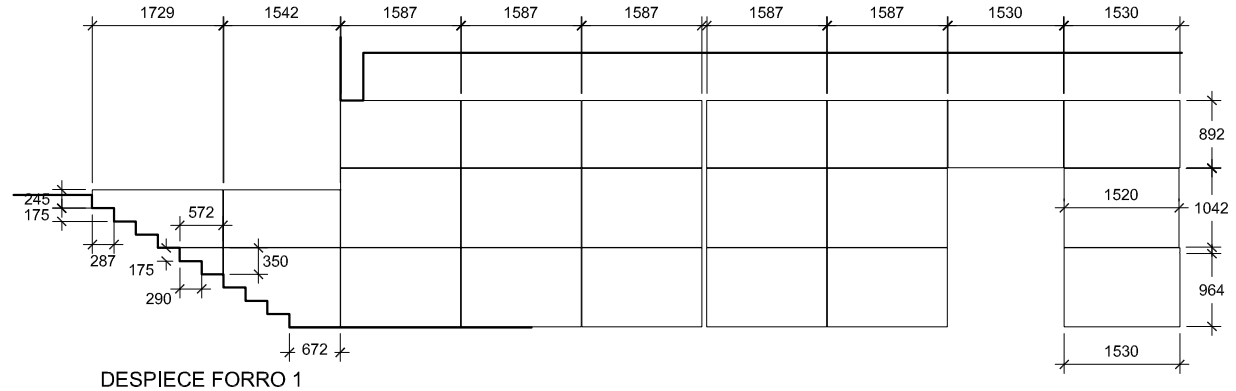

DESPIECE FORRO 1

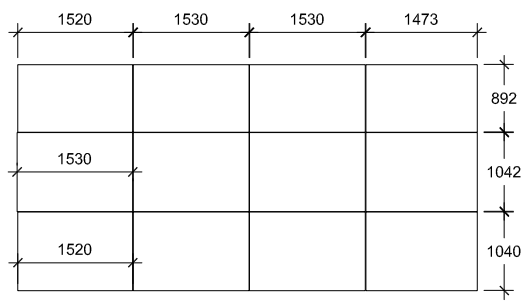


DESPIECE FORRO 2

PANELADO DE PLACAS TIPO TRESPA - VIRTUN (REACCIÓN AL FUEGO = D-s2,dO) e = 12.5 mm.
O EQUIVALENTE ACABADO NEGRO MATE, ENCOLADOS CON ADHESIVO.

DESPIECE ESTERIOR SALON DE ACTOS EN EL EDIFICIO B PREVENCION PLANTA PRIMERA
REFERENCIA B-PM-6

NOTA: COTAS EN MILÍMETROS

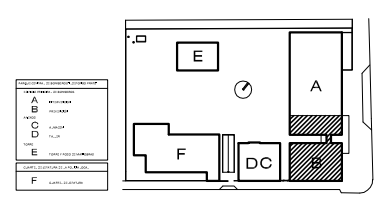

NOTA : TODAS LAS MEDIDAS SE COMPROBARAN EN OBRA
NOTA : TODA LA TORNILLERIA SERA DE ACERO INOXIDABLE MARINO AISI-316.

PROYECTO DE LA SEGUNDA FASE DEL PARQUE CENTRAL DE BOMBEROS "ILDEFONSO PRATS" Y CUARTEL DE JEFATURA DE LA POLICÍA LOCAL EN LA AVDA. DEL LOCUTOR VICENTE HIPÓLITO

JAUME GINER ÁLVAREZ, ARQUITECTO/ GABRIEL MANZANARO LÓPEZ, ARQUITECTO TÉCNICO / M. RAMOS, ITI/ ALEJANDRO H. LEITE GARCIA, M. ANGEL ARQUES, DELINEANTES/ ESPERANZA MÁRQUEZ CERVANTES, ESPERANZA MÁRQUEZ CERVANTES, Mª CARMEN CAMPILLO GALLEGO AUX. ADMINISTRATIVAS

CARPINTERÍA DESPIECE FORRO SALÓN DE ACTOS

FECHA: ABRIL 2015 ESCALA VARIAS

EXCMO. AYUNTAMIENTO DE ALICANTE
OFICINA TECNICA DE INFORMES, VALORACIONES PROYECTOS Y PATRIMONIO
DEPARTAMENTO TECNICO DE EDIFICACION

fdo: JAUME GINER ALVAREZ

CM-6

El presente documento es copia de su original del que es autor el Arquitecto D. Jaume Giner Alvarez. Su utilización total o parcial así como cualquier reproducción o cesión a terceros, requerirá la previa autorización expresa de su autor quedando en todo caso prohibida cualquier modificación unilateral del mismo.