

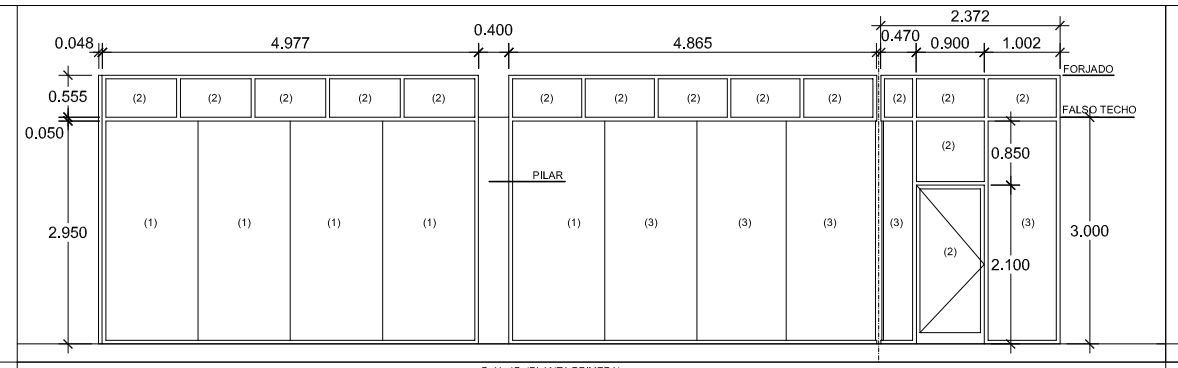


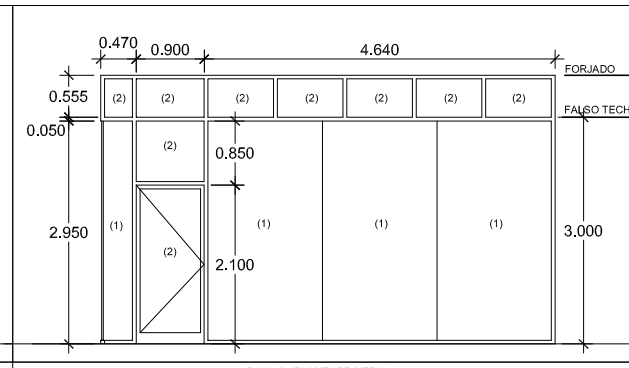

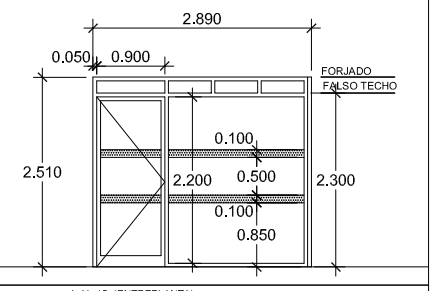

REFERENCIA	B-AL-17 (PLANTA PRIMERA)	B-AL-18 (PLANTA PRIMERA)	A-AL-15 (ENTREPLANTA)
UNIDADES	1	1	1
MATERIALES	ALUMINIO ANODIZADO INOX. JUNTAS VIDRIO/CARPINTERIA EN EPDM. MANETAS DE ALUMINIO INYECTADO LACADO NEGRO MATE.		ALUMINIO ANODIZADO INOX. JUNTAS VIDRIO/CARPINTERIA EN EPDM. MANETAS DE ALUMINIO INYECTADO LACADO NEGRO MATE.
VIDRIO	(1)STADIP 6+6+6+ BUTIRAL BLANCO-(2)STADIP 4+4 BUTIRAL TRANSPARENTE- (3)STADIP 6+6+6+ BUTIRAL TRANSPARENTE		STADIP 3+3 (BUTIRAL TRANSPARENTE) HOJA STADIP 4+4 (BUTIRAL TRANSPARENTE) FIJO GRAFIADO DE BANDA DE 10cm. MEDIANTE CHORRO DE ARENA
ADMAESTRAMIENTO DE CERRADURAS	SI (M2)		SI (M2)
OBSERVACIONES	NUEVA		MODIFICAR LA EXISTENTE


EDIFICIO
MATERIAL
TIPO
B-PM-3
(1) D*
TIPO CERRADURA
TIPO CERCO


TIPOS DE CERRADURA


A SIN LLAVE
B CON LLAVE
C CONDENA
D ANTIPANICO
E APERTURA AUTOMATICA Y MANUAL DESDE (PIE DE PUERTA, INNALAMBRICO, CAMIONES Y PUESTO DE CONTROL)
F CONTROL DE ACCESO
G RETENCION DE PUERTAS MECANICO


* CIERRE AUTOMATICO


PLANILLA CARPINTERÍA DE ALUMINIO ESCALA 1/100

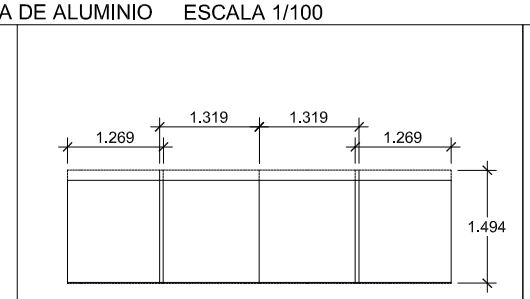

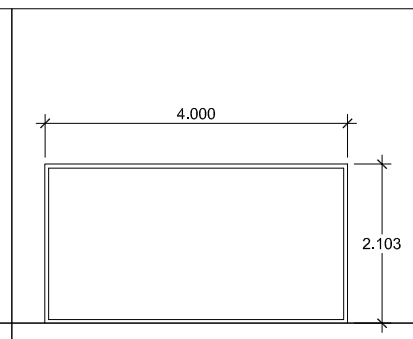

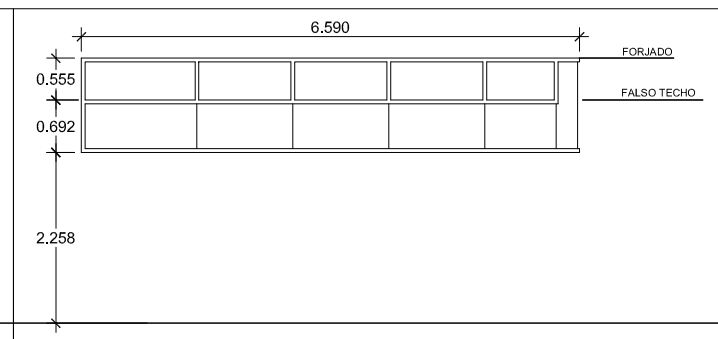


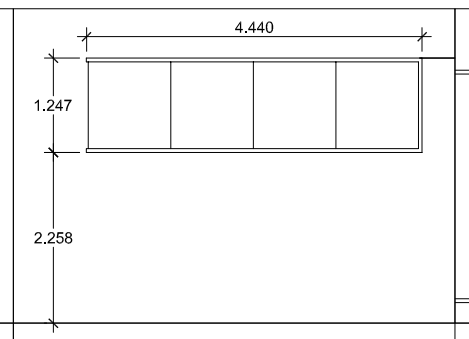

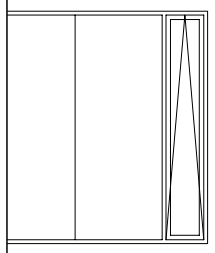


REFERENCIA	B-AL-21 (PLANTA BAJA)	B-AL-22 (PLANTA BAJA)	B-AL-23 (PLANTA BAJA)	B-AL-24 (PLANTA BAJA)	B-AL-25
UNIDADES	1	1	1	1	5
MATERIALES	SV-A80F DE SAHECO	ALUMINIO ANODIZADO INOX. JUNTAS VIDRIO/CARPINTERIA EN EPDM.			
VIDRIO	SEGURIT	STADIP 6+6 BUTIRAL TRANSPARENTE	STADIP 4+4 BUTIRAL BLANCO		STADIP 4+4 BUTIRAL TRANSPARENTE
ADMAESTRAMIENTO DE CERRADURAS					
OBSERVACIONES	NUEVA				SOLO APERTURA MECANIZADA


PLANILLA CARPINTERÍA DE ALUMINIO ESCALA 1/100

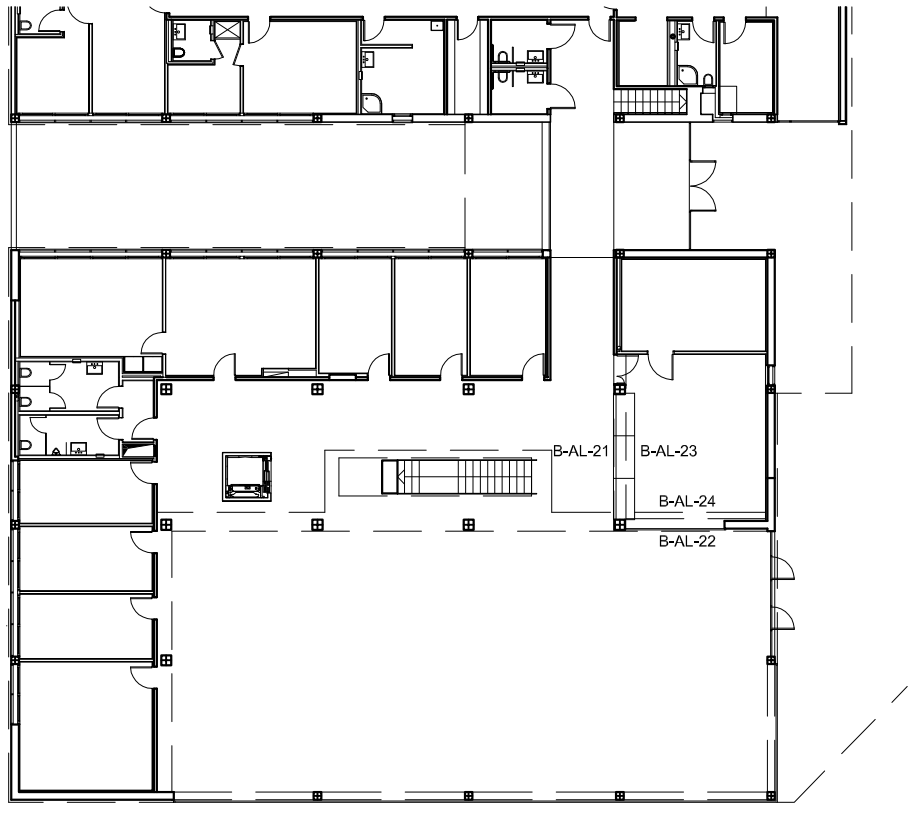


PLANTA BAJA
ESCALA 1/300

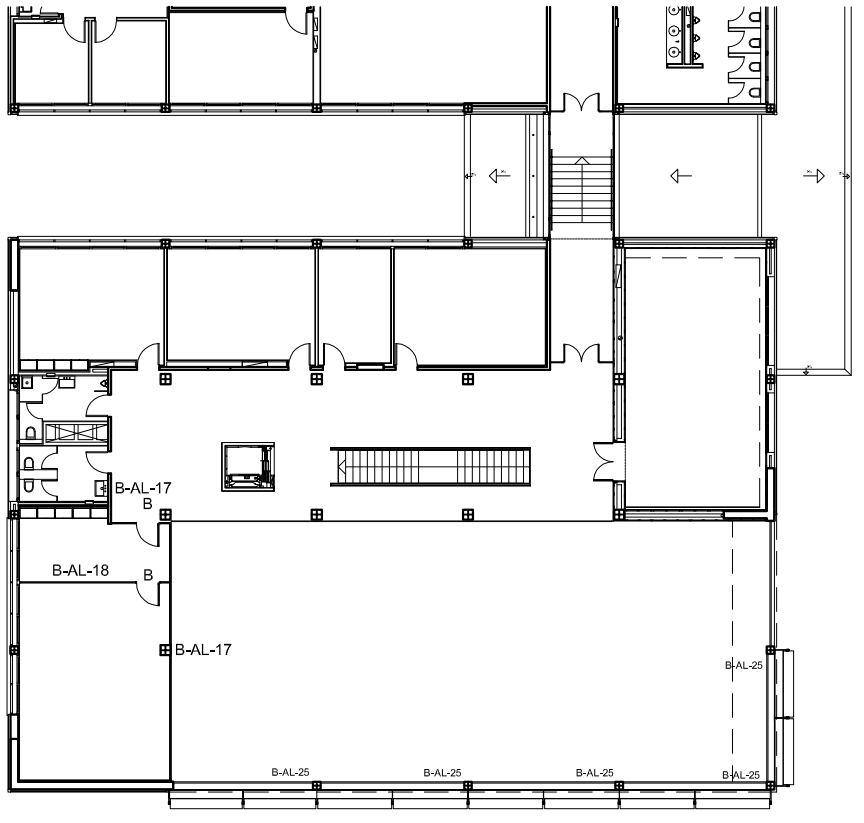

PLANTA PRIMERA
ESCALA 1/300

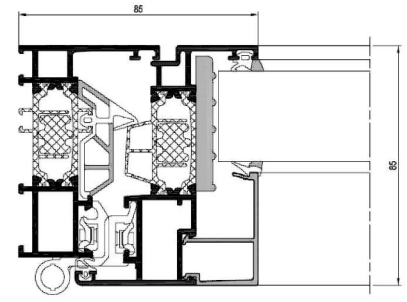


DETALLE DE LA CARPINTERIA DE ALUMINIO SERIE NC-50I DE LA CASA METRA O EQUIVALENTE

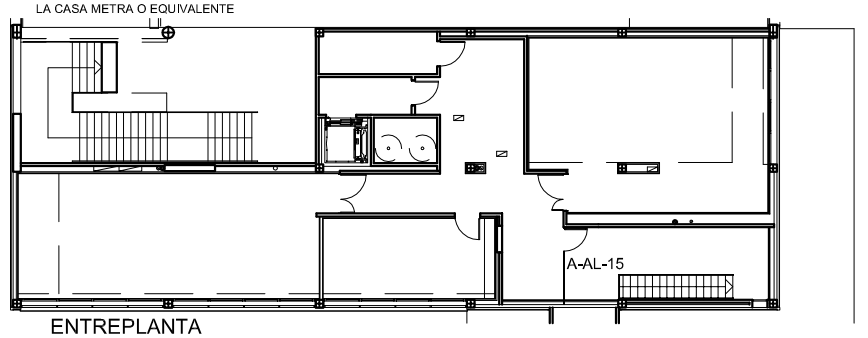

ENTREPLANTA
ESCALA 1/300

ESQUEMA AMAESTRAMIENTO

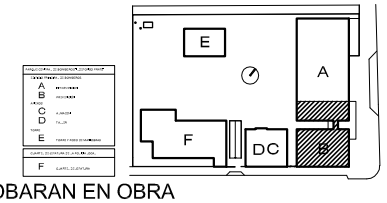

M1 PUERTAS MADERA
M2 PUERTAS ALUMINIO
M3 PUERTAS METÁLICAS

NOTA : TODAS LAS MEDIDAS SE COMPROBARAN EN OBRA

NOTA : TODA LA TORNILLERIA SERA DE ACERO INOXIDABLE MARINO AISI-316.

PROYECTO DE LA SEGUNDA FASE DEL PARQUE CENTRAL DE BOMBEROS "ILDEFONSO PRATS" Y CUARTEL DE JEFATURA DE LA POLICÍA LOCAL EN LA AVDA. DEL LOCUTOR VICENTE HIPÓLITO

JAUME GINER ÁLVAREZ, ARQUITECTO/ GABRIEL MANZANARO LÓPEZ, ARQUITECTO TÉCNICO / M. RAMOS, ITI/ ALEJANDRO H. LEITE GARCIA, M. ANGEL ARQUES, DELINEANTES/ ESPERANZA MÁRQUEZ CERVANTES, ESPERANZA MÁRQUEZ CERVANTES, Mª CARMEN CAMPILLO GALLEGO AUX. ADMINISTRATIVAS

CARPINTERÍA
PLANILLA DE CARPINTERÍA ALUMINIO

FECHA: ABRIL 2015 ESCALA VARIAS

EXCMO. AYUNTAMIENTO DE ALICANTE
OFICINA TECNICA DE INFORMES, VALORACIONES PROYECTOS Y PATRIMONIO
DEPARTAMENTO TECNICO DE EDIFICACION

fdo: JAUME GINER ALVAREZ

CA-1

El presente documento es copia de su original del que es autor el Arquitecto D. Jaume Giner Alvarez. Su utilización total o parcial así como cualquier reproducción o cesión a terceros, requerirá la previa autorización expresa de su autor quedando en todo caso prohibida cualquier modificación unilateral del mismo.