






REFERENCIA	B-PE-1 (PLANTA BAJA)	B-PE-2 (PLANTA BAJA)	B-PE-3 (PLANTA BAJA)	B-PE-4 (PLANTA BAJA)	B-PE-5 (PLANTA PRIMERA)	B-PE-6 (PLANTA PRIMERA)
UNIDADES	1	3	2	1	3	1
MATERIALES	HOJAS FIJAS DE ACCIONAMIENTO MANUAL, CELOSÍA DE LAMA ORIENTABLE, MODELO DURMI R150 O EQUIVALENTE, BASTIDOR DE ALUMINIO Y LAMAS RECTAS DE ALUMINIO EXTRUÍDO DE 150 MM. HORIZONTALES, CON TESTEROS METALICOS. ACABADO ANODIZADO PLATA DE 15 MICRAS COMO MÍNIMO.					
OBSERVACIONES	NUEVA					

PLANILLA MARQUESINAS ESCALA 1/100


				
REFERENCIA	B-PE-7 (PLANTA PRIMERA)	B-PE-8 (PLANTA BAJA)	B-PE-9 (PLANTA PRIMERA)	B-PE-10 (PLANTA PRIMERA)
UNIDADES	1	1	8	2
MATERIALES	HOJAS FIJAS DE ACCIONAMIENTO MANUAL, CELOSÍA DE LAMA ORIENTABLE, MODELO DURMI R150 O EQUIVALENTE, BASTIDOR DE ALUMINIO Y LAMAS RECTAS DE ALUMINIO EXTRUÍDO DE 150 MM. HORIZONTALES, CON TESTEROS METALICOS. ACABADO ANODIZADO PLATA DE 15 MICRAS COMO MÍNIMO.		CELOSÍA ORIENTABLE DE ALUMINIO MODELO SG--400, ACCIONAMIENTO A MOTOR --MOTOR APRILINEARE CARRERA 23 CMS, 230 VOLT. PROTECCIÓN IP55-- MÁS MANDO A DISTANCIA (PROTECTOR SOLAR MODELO SG--400, CON BASTIDOR DE ALUMINIO Y LAMAS ORIENTABLES DE ALUMINIO EXTRUÍDO DE 400 MM HORIZONTALES, CON TESTEROS METÁLICOS .ACABADO ANODIZADO PLATA DE 15 MICRAS.	
OBSERVACIONES	NUEVA			

PLANILLA MARQUESINAS ESCALA 1/100

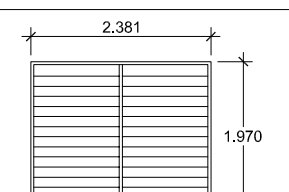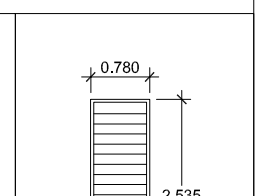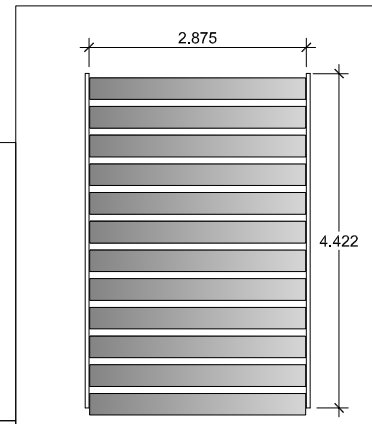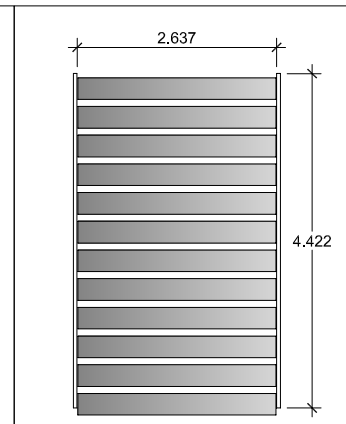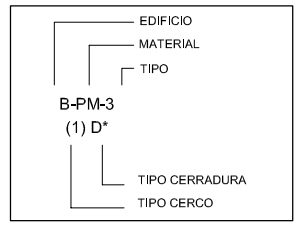


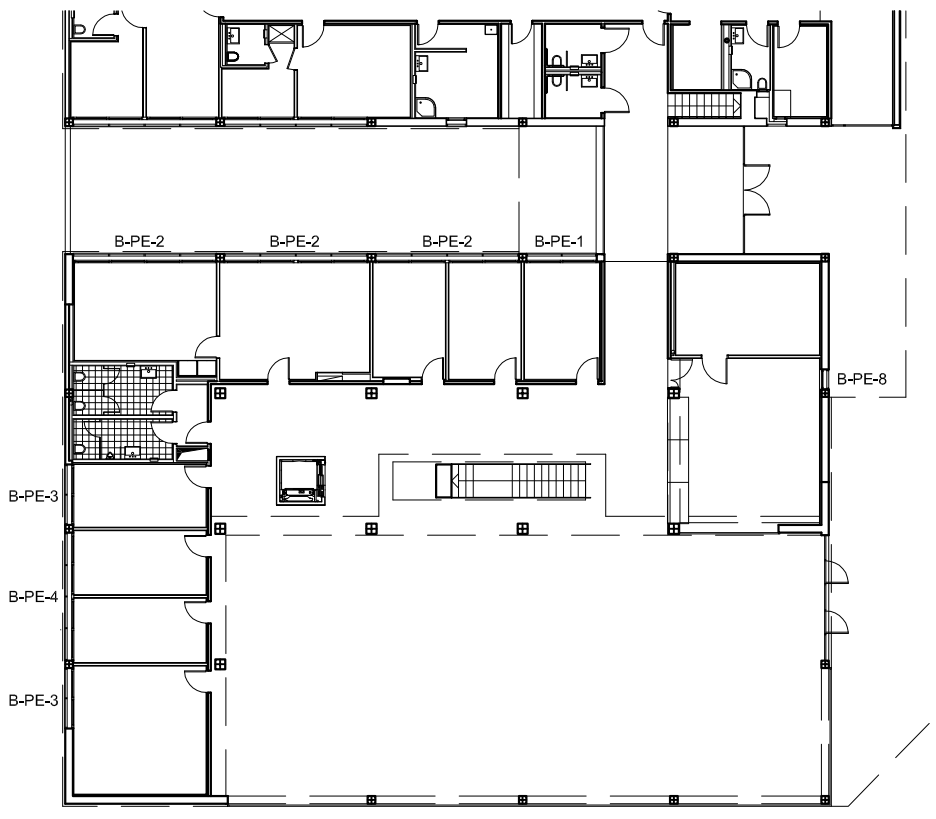


PLANTA BAJA
ESCALA 1/300

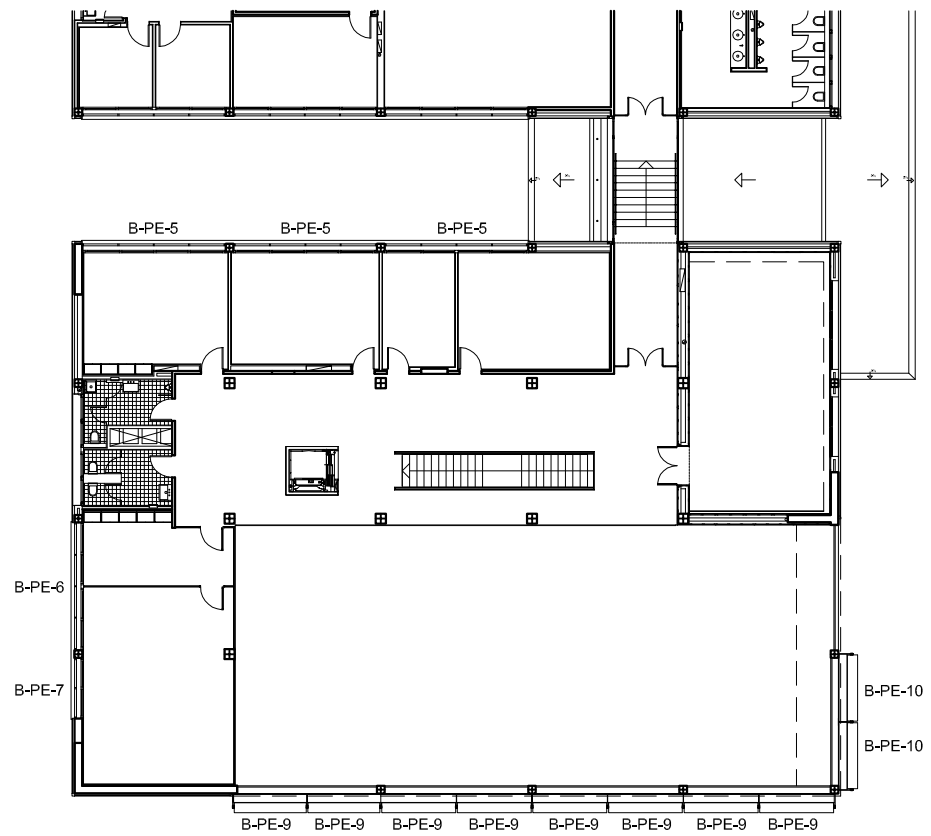

PLANTA PRIMERA
ESCALA 1/300

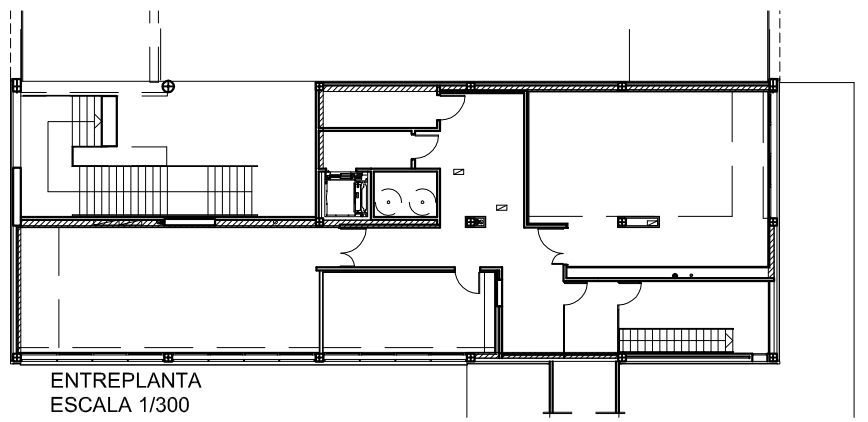

ENTREPLANTA
ESCALA 1/300

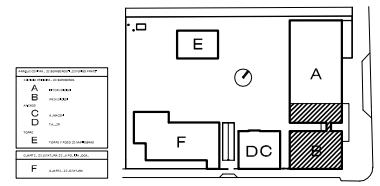

NOTA : TODAS LAS MEDIDAS SE COMPROBARAN EN OBRA

NOTA : TODA LA TORNILLERIA SERA DE ACERO INOXIDABLE MARINO AISI-316.

PROYECTO DE LA SEGUNDA FASE DEL PARQUE CENTRAL DE BOMBEROS "ILDEFONSO PRATS" Y CUARTEL DE JEFATURA DE LA POLICÍA LOCAL EN LA AVDA. DEL LOCUTOR VICENTE HIPÓLITO

JAUME GINER ÁLVAREZ, ARQUITECTO/ GABRIEL MANZANARO LÓPEZ, ARQUITECTO TÉCNICO / M. RAMOS, ITI/ ALEJANDRO H. LEITE GARCIA, M. ANGEL ARQUES, DELINEANTES/ ESPERANZA MÁRQUEZ CERVANTES, ESPERANZA MÁRQUEZ CERVANTES, Mª CARMEN CAMPILLO GALLEGO AUX. ADMINISTRATIVAS

PLANILLA DE PROTECTORES SOLARES

FECHA: ABRIL 2015 ESCALA VARIAS

EXCMO. AYUNTAMIENTO DE ALICANTE
OFICINA TECNICA DE INFORMES, VALORACIONES PROYECTOS Y PATRIMONIO
DEPARTAMENTO TECNICO DE EDIFICACION

fdo: JAUME GINER ALVAREZ

CA-2

El presente documento es copia de su original del que es autor el Arquitecto D. Jaume Giner Alvarez. Su utilización total o parcial así como cualquier reproducción o cesión a terceros, requerirá la previa autorización expresa de su autor quedando en todo caso prohibida cualquier modificación unilateral del mismo.