


	
REFERENCIA	A-P-1 (ENTREPLANTA)	B-P-2 (PLANTA BAJA)	A-P-3 (ENTREPLANTA)	B-P-4 (PLANTA PRIMERA)
UNIDADES	1	1	1	1
MATERIALES	PUERTAS METÁLICAS TIPO NEO DE PUERTAS ANDREU O EQUIVALENTE (e= 62mm.) DE DIMENSIONES ESPECIALES, DE CHAPA GALVANIZADA Y LACADA COLOR RAL SEGÚN DIR. FALCULTATIVA, MARCO METÁLICO CS5 Y PREMARCOS ABRAZA MUROS. MANETAS DE MATERIAL PLÁSTICO DE ALTA RESISTENCIA	PUERTA O FIJO Y PUERTA EI2-60 HOMOLOGADA, FORMADA POR 2 PLANCHAS DE ACERO GALVANIZADO (e=0.63mm:) LACADA EN COLOR RAL SEGÚN DIR. FACULTATIVA, TIPO TURIA DE PUERTAS ANDREU O EQUIVALENTE, DE MEDIDAS ESPECIALES. MARCO METÁLICO CS5 Y PREMARCOS ABRAZA MUROS. CIERRAPUERTAS OCULTO TIPO TEB700 O EQUIVALENTE. ANTIPÁNICO DE EMBUTIR DE UNA HOJA LITE 1E O EQUIVALENTE.		ACERO INOXIDABLE AISI 316 PULIDO MATIZADO CONJUNTO HOMOLOGADO EI2-60, ANTIPANICO LITE 1E O EQUIVALENTE EN SENTIDO DE LA EVACUACIÓN MANETA EN LA OTRA CARA.
VIDRIO				PIRELITICO RF-60 (GRAFIADO CON BANDA DE 10cm. MEDIANTE CHORRO DE ARENA.)
ADMAESTRAMIENTO DE CERRADURAS	SI (M 3)			
OBSERVACIONES	NUEVA			

PLANILLA PUERTAS METALICAS ESCALA 1/100


	
REFERENCIA	B-P-3 (PLANTA BAJA)
UNIDADES	1
MATERIALES	FORMACIÓN DE DOS HOJAS ABATIBLES, CON CIERRE ANTIPÁTICO, DE LAS MISMAS CARACTERÍSTICAS DE LA PUERTA EXISTENTE, INCLUSO DESMONTAJE DE LA PUERTA, TRASLADO A TALLER Y NUEVA COLOCACIÓN.
VIDRIO	CRISTRAL ACRILICO DE 3mm. DE ESPESOR
ADMAESTRAMIENTO DE CERRADURAS	
OBSERVACIONES	MODIFICAR

PLANILLA PUERTAS METALICAS ESCALA 1/100

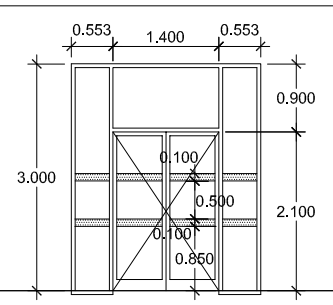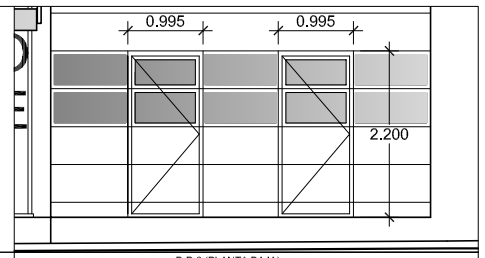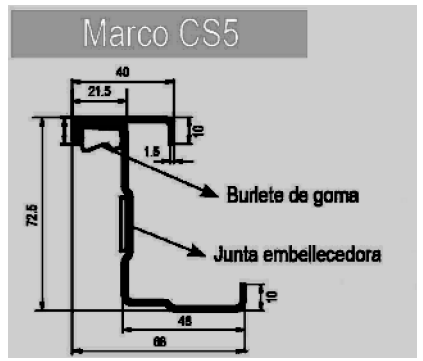


MARCO CS5 DE LA CASA PUERTAS ANDREU O EQUIVALENTE.

1. Yeso laminado.
2. Lana de Roca.
3. Premarco metálico (anchos entre 120 mm y 350 mm).
4. Marco metálico CS5.
5. CANAL en U.
6. Tornillo rosca chapa de 4,2x13 mm cabeza extraplana.
7. Tornillo rosca chapa de 6,3x38 mm DIN 7982.
8. Junta intumescente de grafito.
9. Montante.
10. Tornillo autoperforante de 3,9x45 mm.
11. Tornillo autoperforante de 3,9x25 mm.

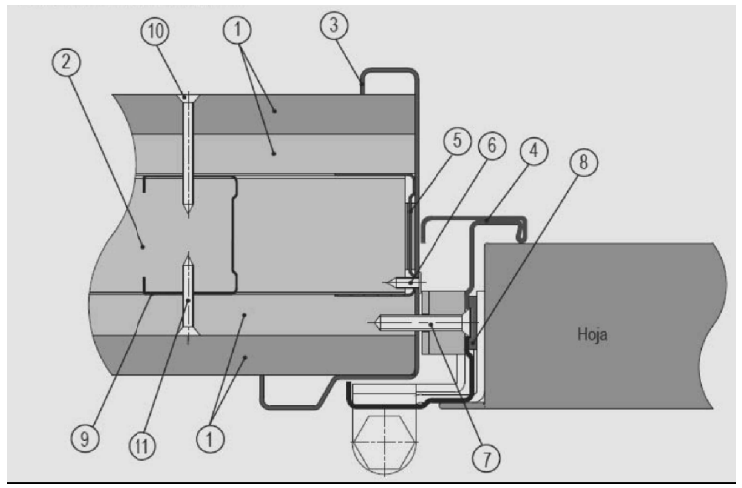


PREMARCO METÁLICO PARA YESO DE LA CASA PUERTAS ANDREU O EQUIVALENTE.


1. Muro Rigido de alta densidad.
2. Premarco abrazamuro metálico (anchos desde 120mm hasta 350mm, otras medidas consultar).
3. Marco metálico CS5.
4. Junta intumescente de grafito.
5. Garra para el anclaje del premarco al muro.
6. Tornillo rosca chapa de 6,3x60 mm DIN 7504P AUT. para atornillar el marco al premarco.

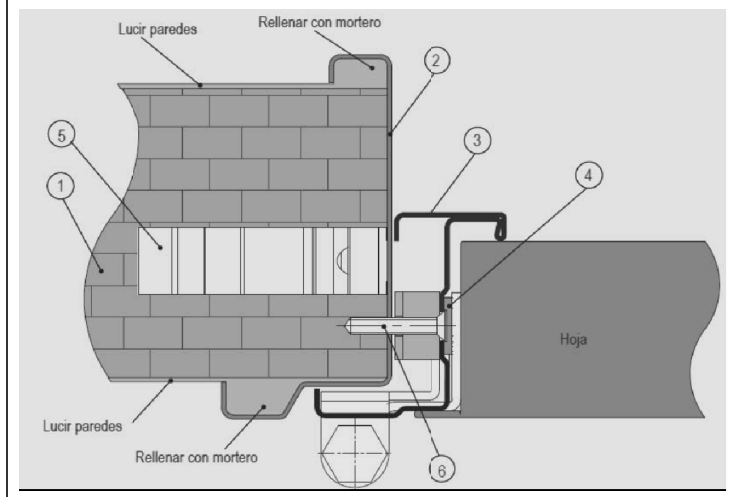


PREMARCO METÁLICO PARA FABRICA DE LADRILLO DE LA CASA PUERTAS ANDREU O EQUIVALENTE.

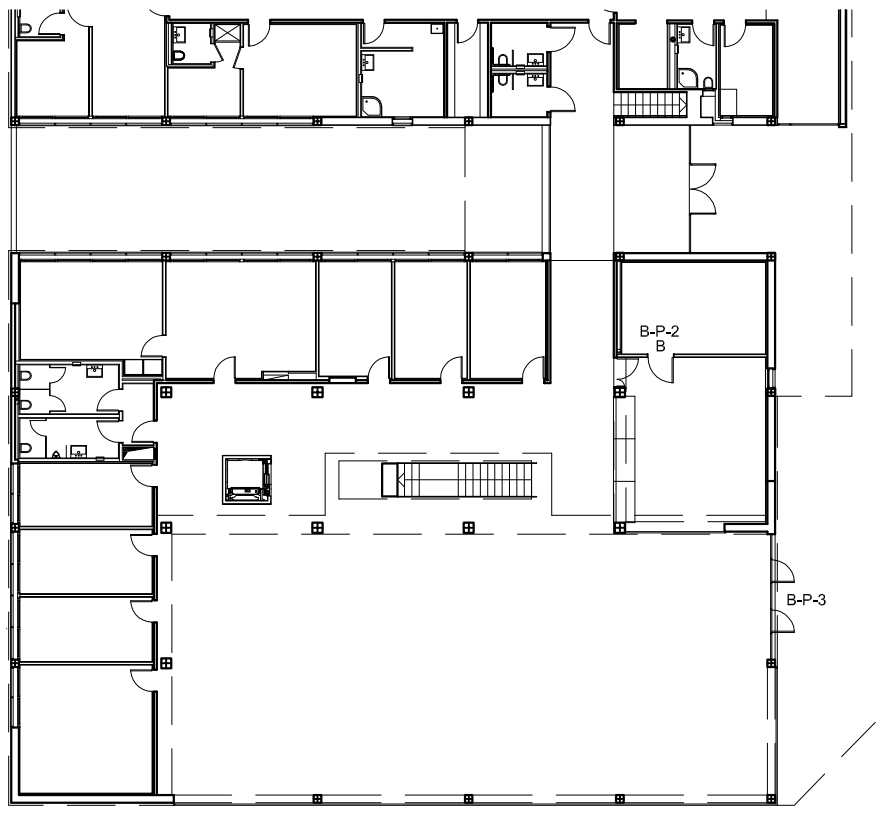

PLANTA BAJA
ESCALA 1/300

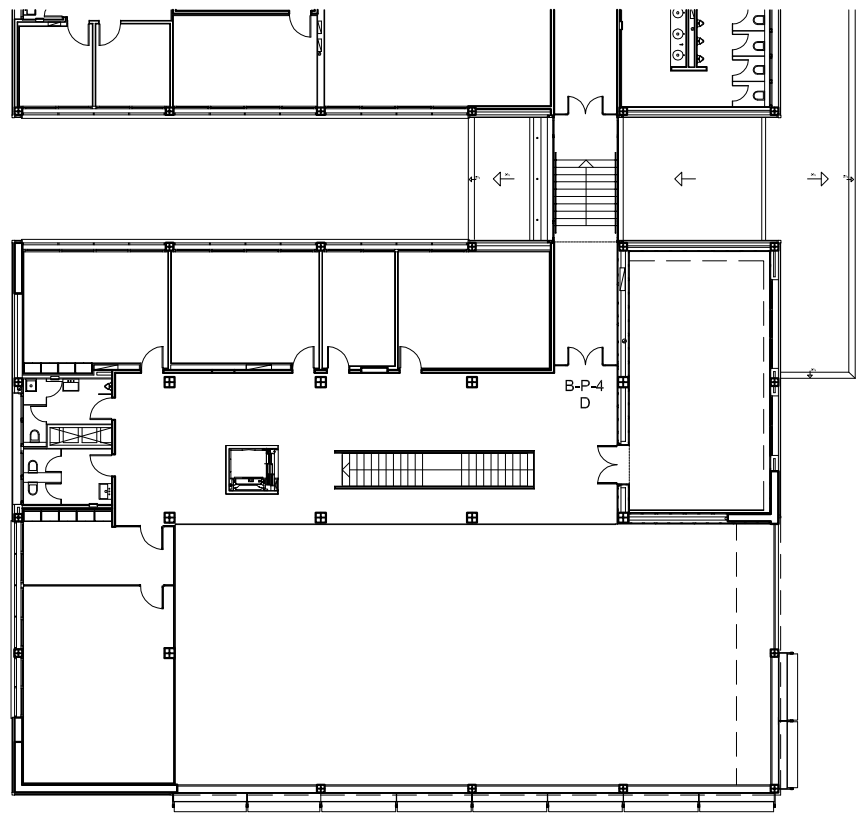


PLANTA PRIMERA
ESCALA 1/300

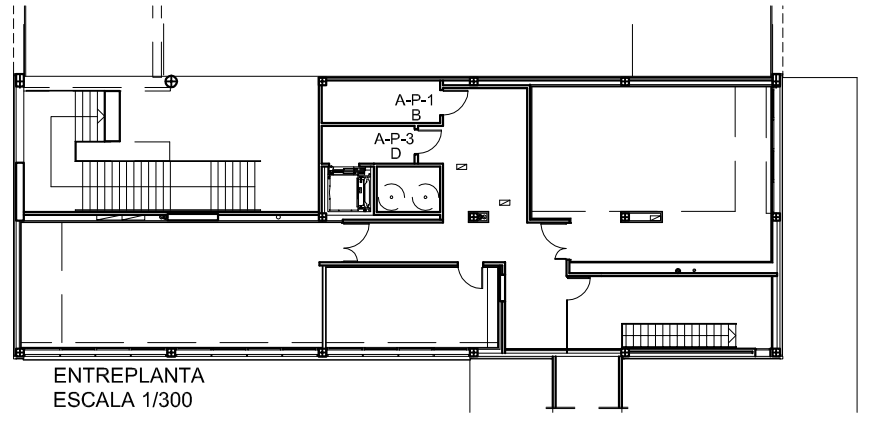


ENTREPLANTA
ESCALA 1/300

TIPOS DE CERRADURA
A SIN LLAVE
B CON LLAVE
C CONDENA
D ANTIPANICO
E APERTURA AUTOMATICA Y MANUAL DESDE (PIE DE PUERTA, INNALAMBRICO, CAMIONES Y PUESTO DE CONTROL)
F CONTROL DE ACCESO
G RETENCION DE PUERTAS MECANICO
* CIERRE AUTOMATICO

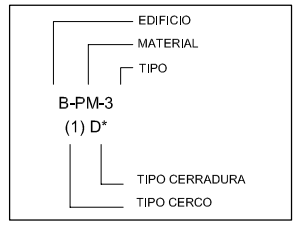

ESQUEMA AMAESTRAMIENTO

M1	PUERTAS MADERA
M2	PUERTAS ALUMINIO
M3	PUERTAS METÁLICAS

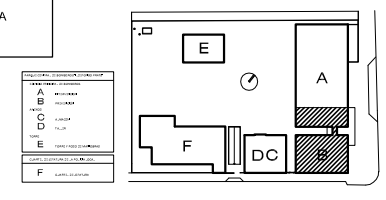

NOTA : TODAS LAS MEDIDAS SE COMPROBARAN EN OBRA
NOTA : TODA LA TORNILLERIA SERA DE ACERO INOXIDABLE MARINO AISI-316.

PROYECTO DE LA SEGUNDA FASE DEL PARQUE CENTRAL DE BOMBEROS "ILDEFONSO PRATS" Y CUARTEL DE JEFATURA DE LA POLICÍA LOCAL EN LA AVDA. DEL LOCUTOR VICENTE HIPÓLITO

JAUME GINER ÁLVAREZ, ARQUITECTO/ GABRIEL MANZANARO LÓPEZ, ARQUITECTO TÉCNICO / M. RAMOS, ITI/ ALEJANDRO H. LEITE GARCIA, M. ANGEL ARQUES, DELINEANTES/ ESPERANZA MÁRQUEZ CERVANTES, ESPERANZA MÁRQUEZ CERVANTES, Mª CARMEN CAMPILLO GALLEGO AUX. ADMINISTRATIVAS

PLANILLA DE CARPINTERÍA METÁLICA

FECHA: ABRIL 2015 ESCALA VARIAS

EXCMO. AYUNTAMIENTO DE ALICANTE
OFICINA TECNICA DE INFORMES, VALORACIONES PROYECTOS Y PATRIMONIO
DEPARTAMENTO TECNICO DE EDIFICACION

fdo: JAUME GINER ALVAREZ

CME-1

El presente documento es copia de su original del que es autor el Arquitecto D. Jaume Giner Alvarez. Su utilización total o parcial así como cualquier reproducción o cesión a terceros, requerirá la previa autorización expresa de su autor quedando en todo caso prohibida cualquier modificación unilateral del mismo.