

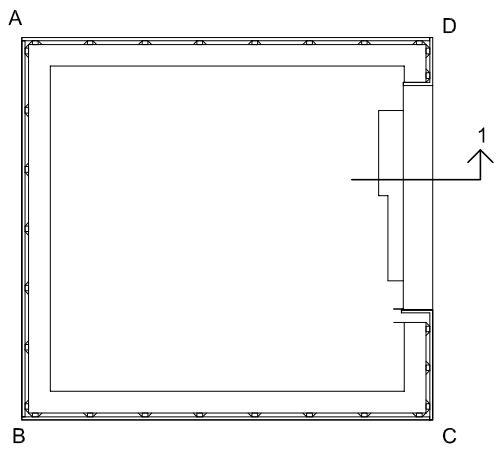


PLANTA BAJA
ESCALA 1/40

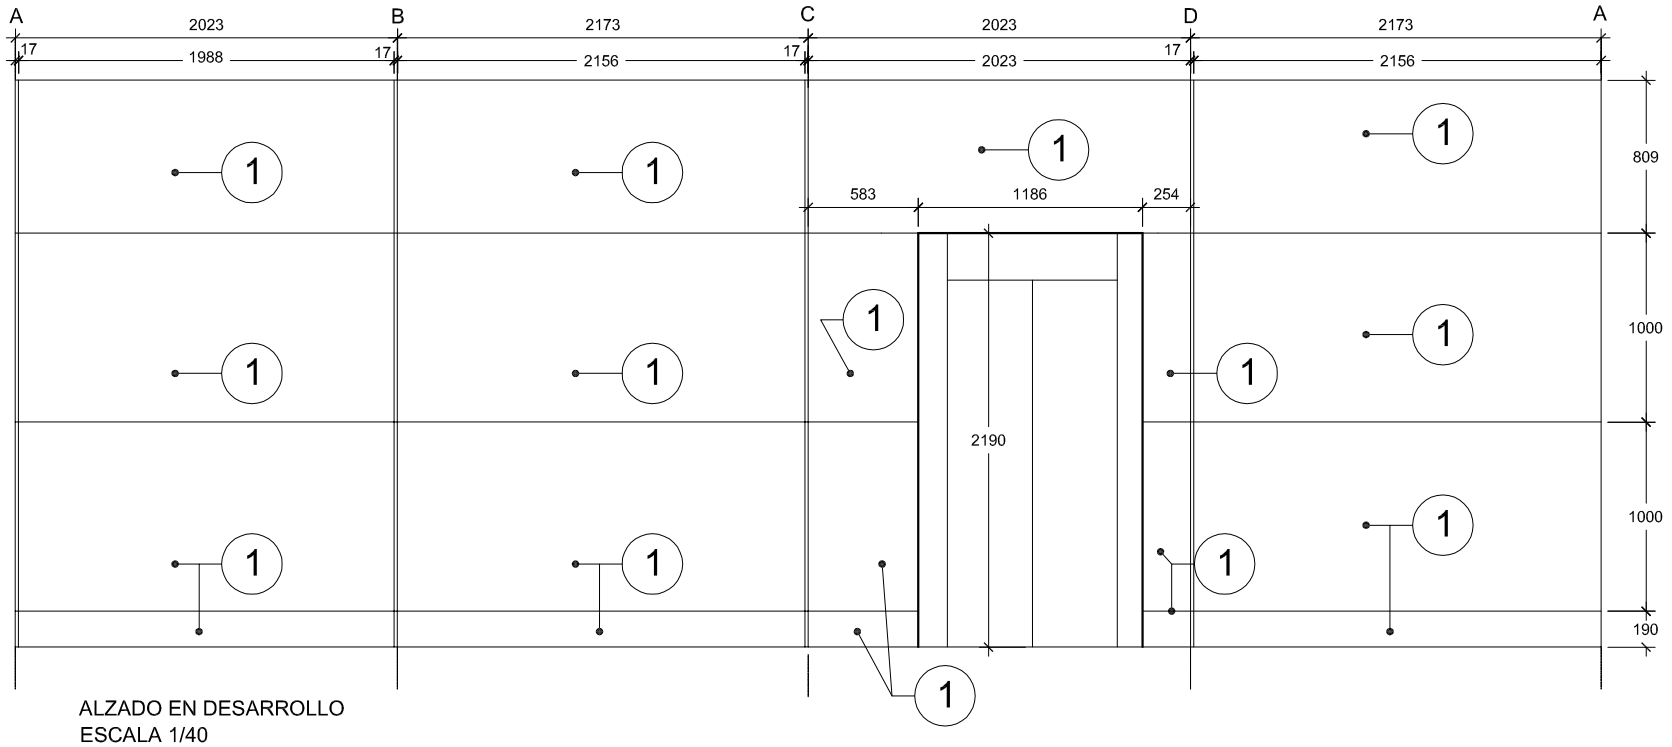


ALZADO EN DESARROLLO
ESCALA 1/40


FORRO ASCENSOR EN PLATA BAJA | REF. BCJ-3

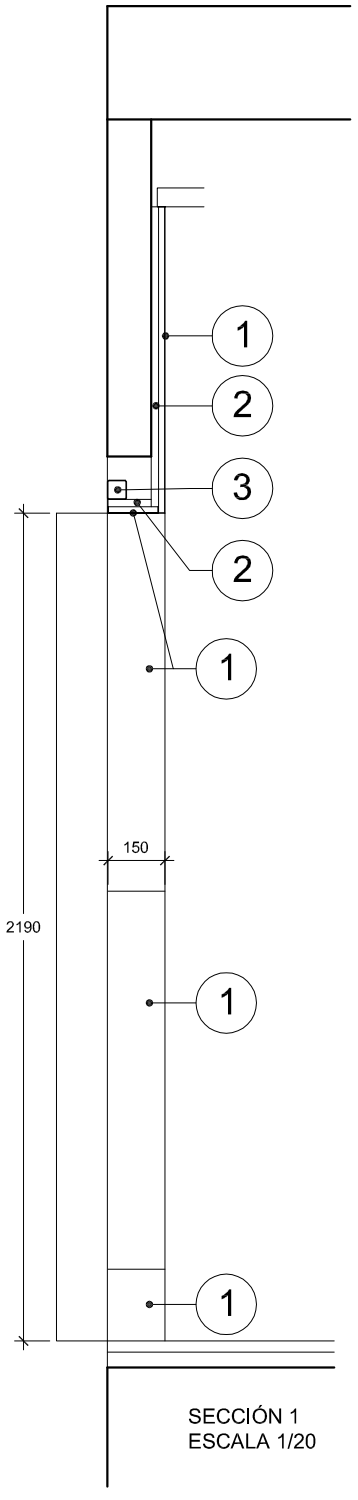

SECCIÓN 1
ESCALA 1/20

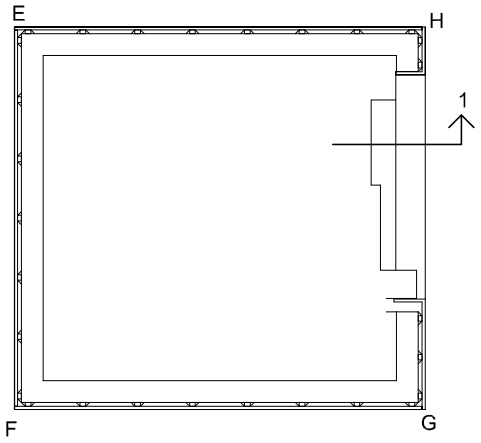

PLANTA PRIMERA
ESCALA 1/40

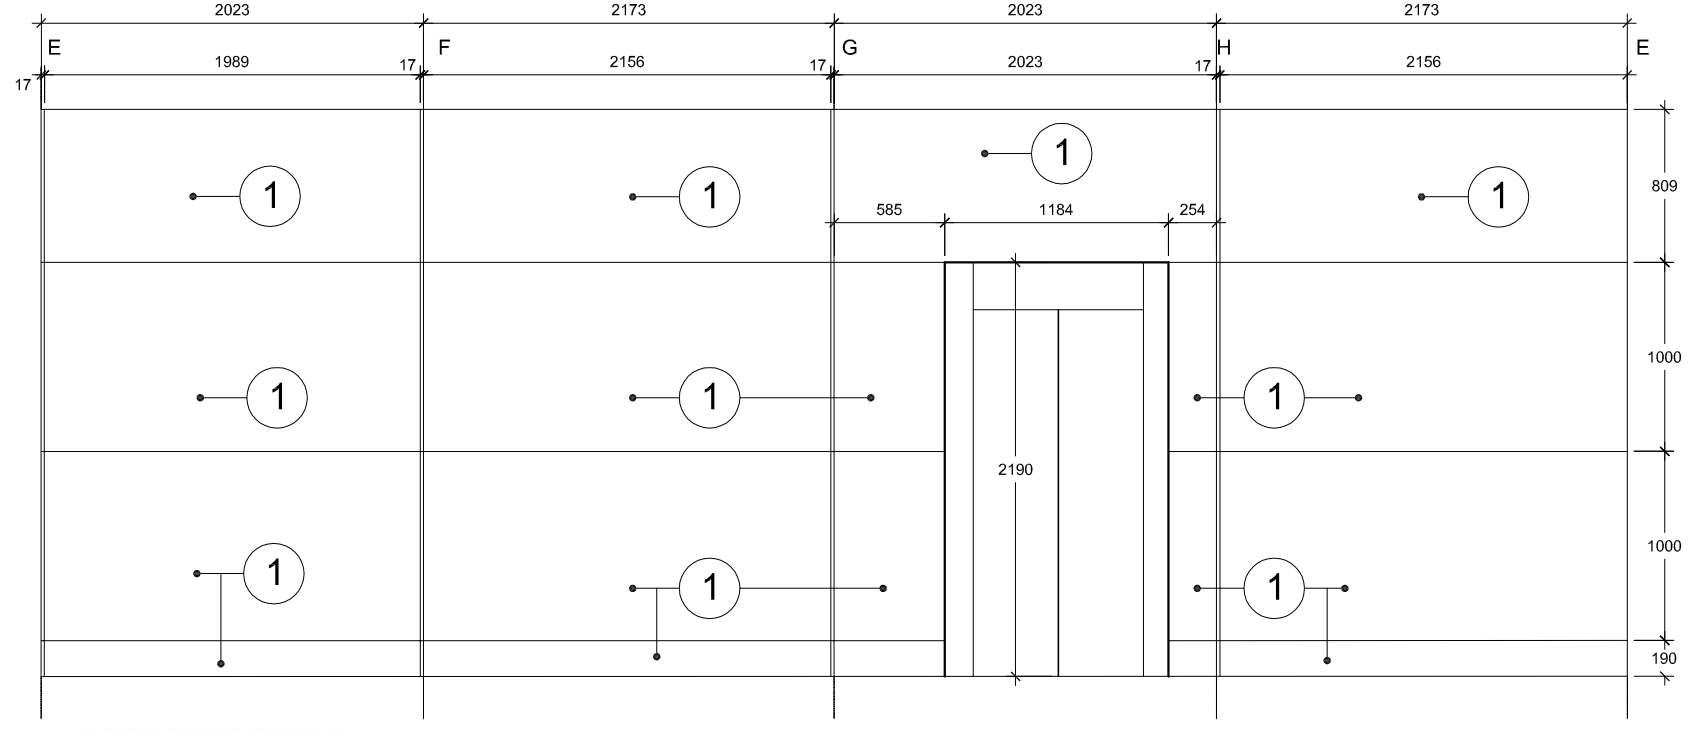

ALZADO EN DESARROLLO
ESCALA 1/40

FORRO ASCENSOR EN PLATA PRIMERA | REF. BCJ-4

1. TABLERO DM 16mm. DE ESPESOR FORRADO CON CHAPA DE ACERO ACERO INOXIDABLE AISI-316 DE 0,6mm. DE ESPESOR,ACABADO PULIDA MATIZADA.
2. RASTRELES DE PINO DE SUECIA 30X20mm.
3. TUBO DE ACERO 50.50.1,5mm.

NOTA: TODAS LAS MEDIDAS SE TOMARAN EN OBRA
NOTA: TODAS SOLDADURAS SERAN TIPO TIG.

PROYECTO DE LA SEGUNDA FASE DEL PARQUE CENTRAL DE BOMBEROS "ILDEFONSO PRATS" Y CUARTEL DE JEFATURA DE LA POLICÍA LOCAL EN LA AVDA. DEL LOCUTOR VICENTE HIPÓLITO

JAUME GINER ÁLVAREZ, ARQUITECTO/ GABRIEL MANZANARO LÓPEZ, ARQUITECTO TÉCNICO / M. RAMOS, ITI/ ALEJANDRO H. LEITE GARCIA, M. ANGEL ARQUES, DELINEANTES/ ESPERANZA MÁRQUEZ CERVANTES, ESPERANZA MÁRQUEZ CERVANTES, Mª CARMEN CAMPILLO GALLEGO AUX. ADMINISTRATIVAS

CERRAJERÍA
REF. BCJ-3 Y BCJ-4

FECHA: ABRIL 2015 ESCALA VARIAS

EXCMO. AYUNTAMIENTO DE ALICANTE
OFICINA TECNICA DE INFORMES, VALORACIONES PROYECTOS Y PATRIMONIO
DEPARTAMENTO TECNICO DE EDIFICACION

Ildc JAUME GINER ALVAREZ

CR-3

El presente documento es copia de su original del que es autor el Arquitecto D. Jaume Giner Alvarez. Su utilización total o parcial así como cualquier reproducción o cesión a terceros, requerirá la previa autorización expresa de su autor quedando en todo caso prohibida cualquier modificación unilateral del mismo.