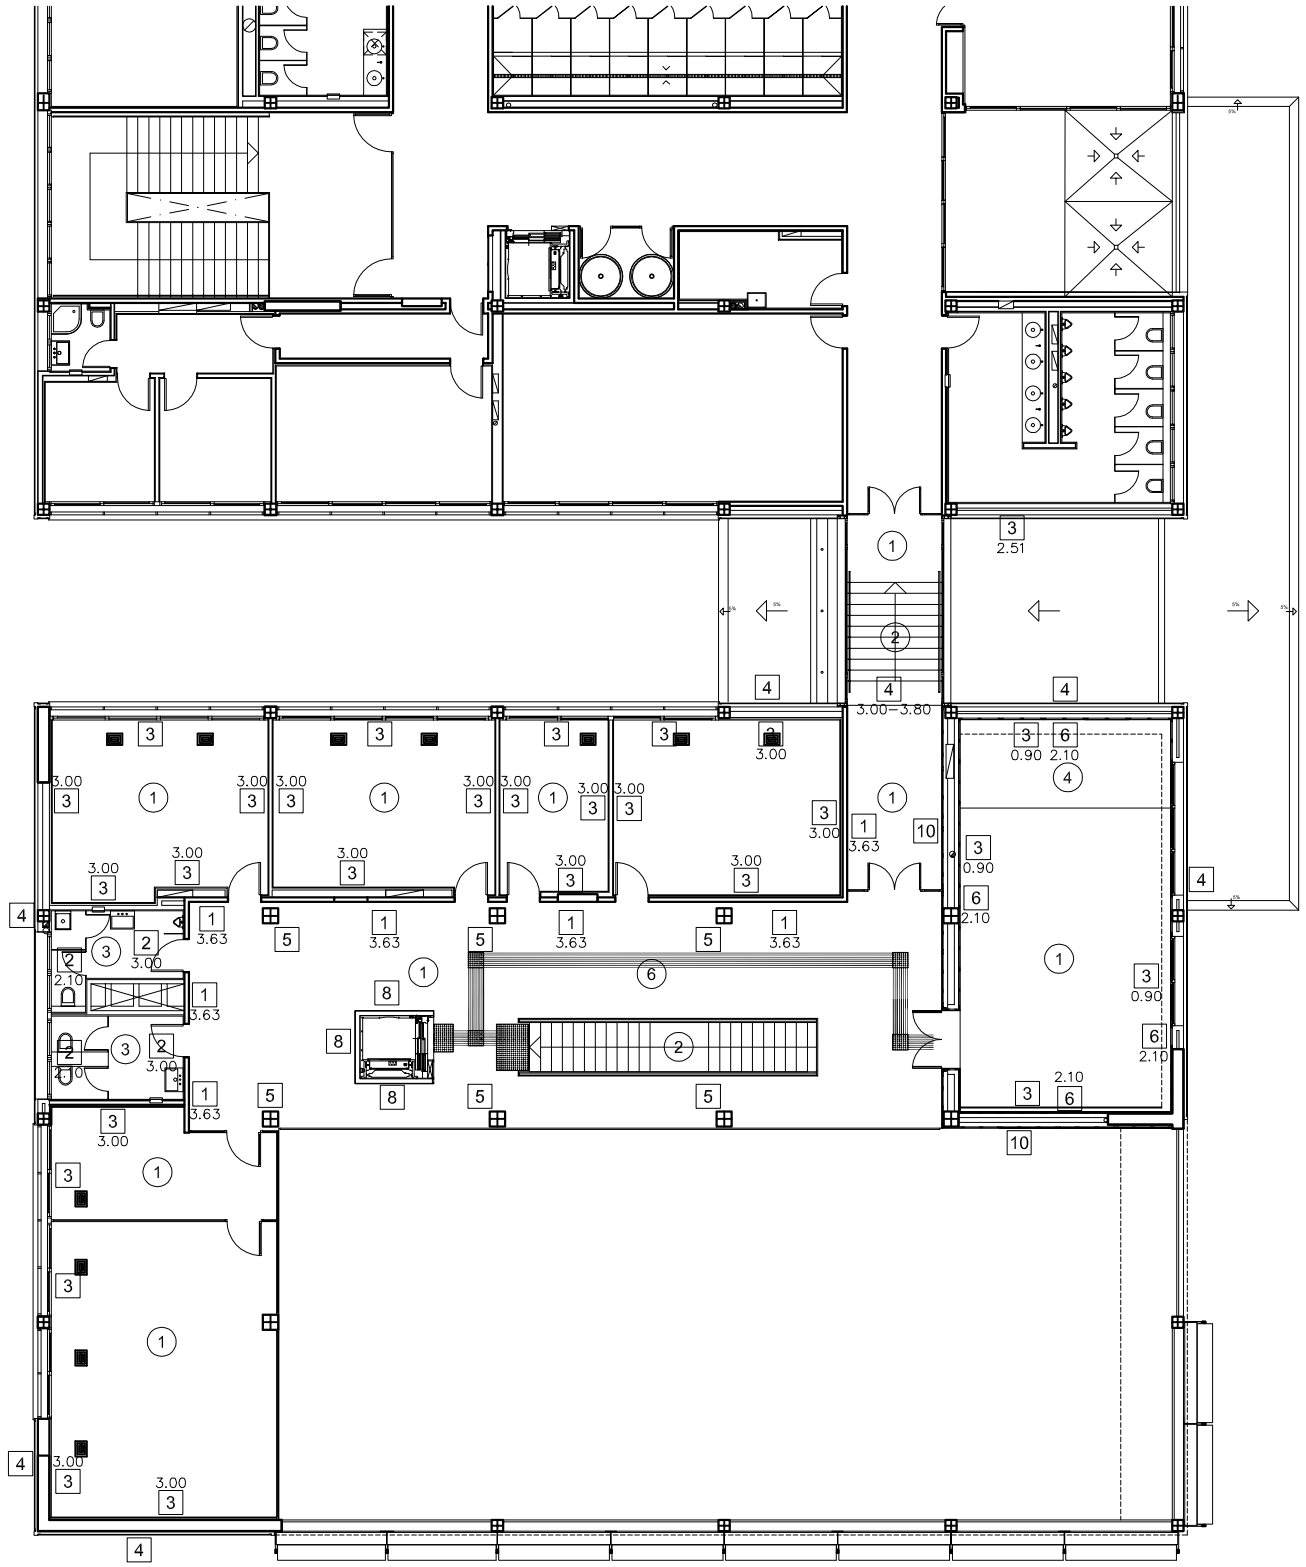


PLANTA PRIMERA
ESCALA 1/200

LEYENDA MATERIALES (PAVIMENTOS)

1	TERRAZO DE USO INTENSIVO GRADO MEDIO 40X40cm. COLOR NEGRO REACCIÓN AL FUEGO = A1 FL RESBALADICIDAD = CLASE 1
2	PELDAÑOS PREFABRICADOS DE HORMIGÓN ARQUITECTÓNICO DE USO INTENSIVO GRADO MEDIO. COLOR NEGRO, DEL MISMO QUE EL TERRAZO. REACCIÓN AL FUEGO = A1 FL RESBALADICIDAD = CLASE 2
3	PAVIMENTO DE GRES PORCELÁNICO DE 20X20cm. TIPO GRESPOR O EQUIVALENTE DE LA CASA PAVIGRES DE COLOR GRIS. REACCIÓN AL FUEGO = A1 FL RESBALADICIDAD = CLASE 2
4	PARQUET FLOTANTE SUPRA DE PRODEMA O EQUIVALENTE COLOR CEREZO, LAMAS DE 2.450X188X11mm. REACCIÓN AL FUEGO = Bfl-S1 RESBALADICIDAD = CLASE 1
5	PAVIMENTO DE FIBRAS DE COCO. REACCIÓN AL FUEGO = (SUP.<5%) RESBALADICIDAD = CLASE 1
6	SEÑALIZACIÓN PODOTÁCTIL TRELLEBORG O EQUIVALENTE. REACCIÓN AL FUEGO = Bfl-S1 RESBALADICIDAD = CLASE 2


LEYENDA MATERIALES (PARAMENTOS)

1	FÁBRICA DE LADRILLO CARAVISTA. REACCIÓN AL FUEGO = A1 RODAPIÉ = NO
2	ALICATADO DE GRES PORCELÁNICO BLANCO MATE TÉCNICO DE CINCA O EQUIVALENTE, DE 10X20cm. REACCIÓN AL FUEGO = A1 RODAPIÉ = NO
3	PLACA DOBLE DE YESO LAMINADO PHD 13 DE ALTA DUREZA IBERPLACO O EQUIVALENTE, PINTADA. REACCIÓN AL FUEGO = A2-S1.dO RODAPIÉ = PLETINA DE ALUMINIO ANODIZADO PLATA MATE DE 60.5mm.
4	CHAPA MINIONDA PERFORADA DE ALUMINIO ANODIZADO. REACCIÓN AL FUEGO = RODAPIÉ = NO
5	HORMIGÓN ARMADO ACABADO CON PINTURA SIKACOLOR. REACCIÓN AL FUEGO = A1 RODAPIÉ = PLETINA DE ALUMINIO ANODIZADO PLATA MATE DE 60.5mm.
6	PANELADO DE TABLEROS DE CONTRACHAPAO PROLINGA (PRODEMA) O EQUIVALENTE e=11mm., DE MADERA DE CEREZO. REACCIÓN AL FUEGO = D-s2,dO RODAPIÉ = NO
7	PLACA DOBLE DE YESO LAMINADO PHD 13 DE ALTA DUREZA IBERPLACO O EQUIVALENTE, ACABADO CON PINTURA DE PIZARRA DE LA CASA TITÁN O EQUIVALENTE DE COLOR NEGRO. REACCIÓN AL FUEGO = A2-S1.dO RODAPIÉ = PLETINA DE ALUMINIO ANODIZADO PLATA MATE DE 60.5mm.
8	PANELADO DE CHAPA DE ACERO INOXIDABLE 304 MATEADO. REACCIÓN AL FUEGO = A1 RODAPIÉ = NO
9	PLACA DOBLE DE YESO LAMINADO RIGITÓN15/30, IBERPLACO O EQUIVALENTE Y MANTA DE LANA DE ROCA,PINTADA. REACCIÓN AL FUEGO = A2-S1.dO RODAPIÉ = PLETINA DE ALUMINIO ANODIZADO PLATA MATE DE 60.5mm.
10	PANELADO TRESPA-VIRTUÓN COLOR NEGRO(UNICOLORS) SATINADO REACCIÓN AL FUEGO = D-s2,dO RODAPIÉ = NO


EN ESCALERAS Y DOBLES ESPACIOS:

(1) FAJONES DE FORJADOS EN HORMIGON ARMADO VISTO.

(2) FAJONES DE FORJADOS FORRADOS CON CHAPA DE ACERO ESMALTADA.

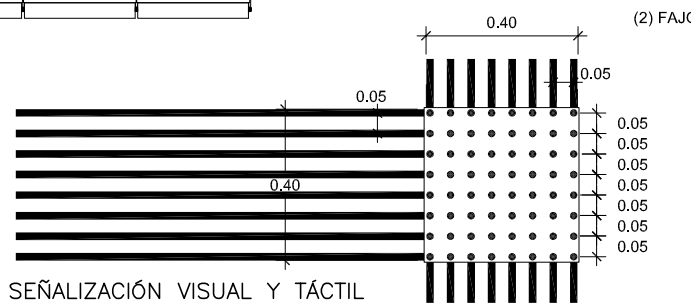

BANDA DE SEÑALIZACIÓN VISUAL Y TÁCTIL

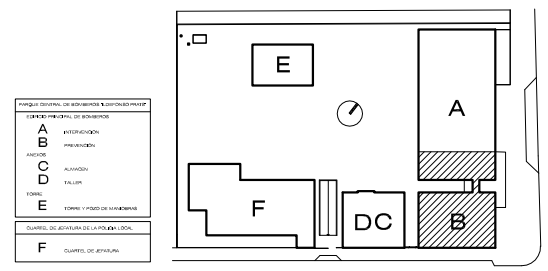

PROYECTO DE LA SEGUNDA FASE DEL PARQUE CENTRAL DE BOMBEROS "ILDEFONSO PRATS" Y CUARTEL DE JEFATURA DE LA POLICÍA LOCAL EN LA AVDA. DEL LOCUTOR VICENTE HIPÓLITO

JAUME GINER ÁLVAREZ, ARQUITECTO/ GABRIEL MANZANARO LÓPEZ, ARQUITECTO TÉCNICO / M. RAMOS, ITI/ ALEJANDRO H. LEITE GARCIA, M. ANGEL ARQUES, DELINEANTES/ ESPERANZA MÁRQUEZ CERVANTES, ESPERANZA MÁRQUEZ CERVANTES, Mª CARMEN CAMPILLO GALLEGO AUX. ADMINISTRATIVAS

PLANTA PRIMERA
MATERIALES (PAVIMENTOS Y PARAMENTOS)

FECHA: ABRIL 2015 ESCALA 1/200

EXCMO. AYUNTAMIENTO DE ALICANTE
OFICINA TECNICA DE INFORMES, VALORACIONES PROYECTOS Y PATRIMONIO
DEPARTAMENTO TECNICO DE EDIFICACION

fdo: JAUME GINER ALVAREZ

M-3

El presente documento es copia de su original del que es autor el Arquitecto D. Jaume Giner Alvarez. Su utilización total o parcial así como cualquier reproducción o cesión a terceros, requerirá la previa autorización expresa de su autor quedando en todo caso prohibida cualquier modificación unilateral del mismo.