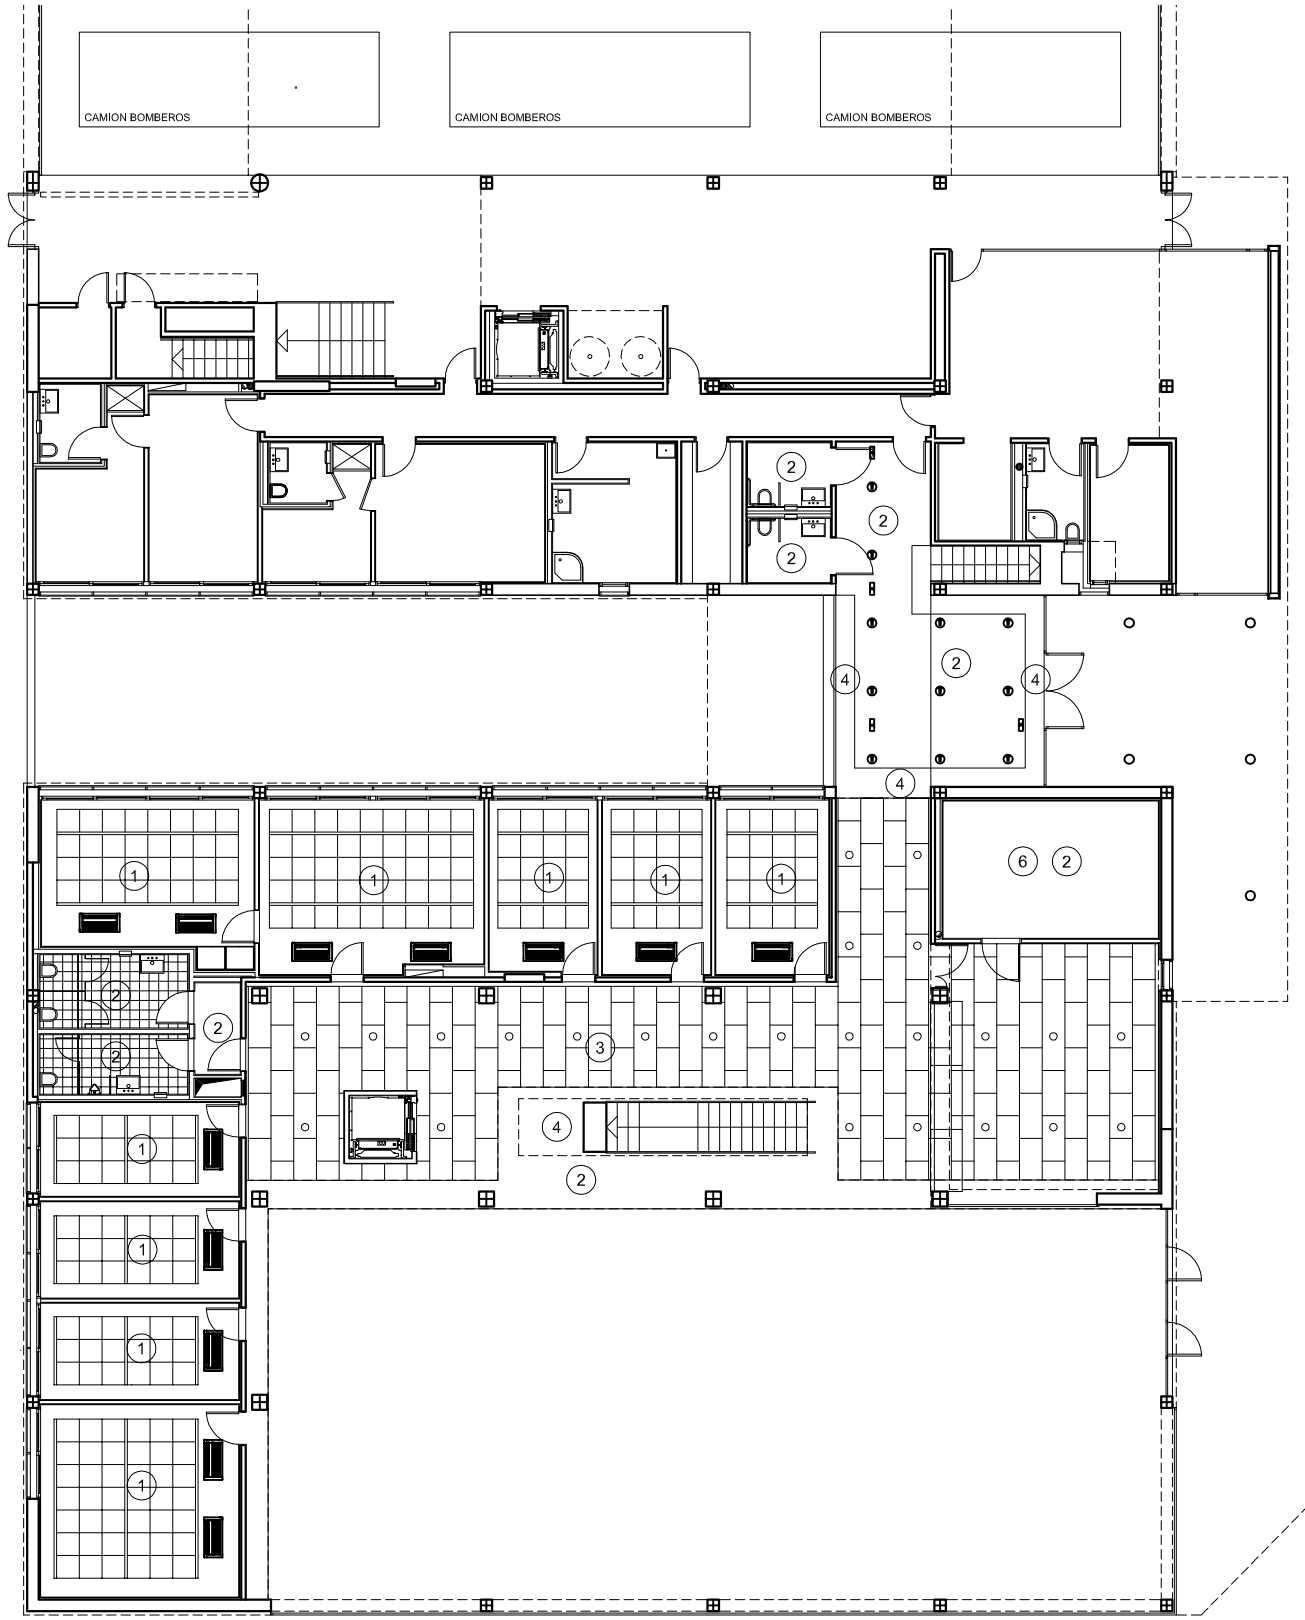



PLANTA BAJA
ESCALA 1/200

LEYENDA MATERIALES (TECHOS)

1	FALSO TECHO MIXTO, CON LUMINARIAS (REGLETAS FLUORESCENTES) Y SISTEMA DE AIRE ACONDICIONADO INTEGRADOS, FORMADO POR: A: TECHO ACÚSTICO DESMONTABLE DE PLACAS DE 600 X 600 mm, CON BORDE REBAJADO Y ESTRUCTURA SEMIOCULTA (BORDE E), 12 % DE PERFORACIONES, e=12.5 mm, TIPO GYPTONE POINT 11 DE IBERPLACO O EQUIVALENTE. REACCIÓN AL FUEGO = A2-S1,dO B: TECHO CONTINUO DE PLACA DE YESO LAMINADO PLACO PLATRE BA 15 DE IBERPLACO, e=15mm, SUSPENDIDO DE PERFILES METÁLICOS SISTEMA PLACOSTIL O EQUVALENTE. PINTADO. REACCIÓN AL FUEGO = A2-S1,dO
2	FALSO TECHO CONTINUO, CON LUMINARIAS Y SISTEMAS DE AIRE ACONDICIONADO INTEGRADOS, DE PLACA DE YESO LAMINADO PLACO PLATRE BA 15 DE IBERPLACO e=15 mm. SUSPENDIDO DE PERFILES METÁLICOS SISTEMA PLACOSTIL O EQUIVALENTE. PINTADO. REACCIÓN AL FUEGO = A2-S1,dO
3	FALSO TECHO DESMONTABLE, CON LUMINARIAS Y SISTEMA DE AIRE ACONDICIONADO INTEGRADOS, DE PANELES DE DE FIBRAS DELGADAS DE ABETO, MINERALIZADAS Y REVESTIDAS DE CEMENTO BLANCO, e=35 mm, CON PERFILERÍA DE CUELGUE METÁLICA GALVANIZADA Y LACADA VISTA EN UNA DE LAS DOS DIRECCIONES. REACCIÓN AL FUEGO = B-s1,aO.
4	HORMIGÓN ARMADO VISTO. CON PINTURA DE PROTECCIÓN SIKACOLOR-671W O EQUIVALENTE EN EL EXTERIOR. REACCIÓN AL FUEGO = A-1
5	FALSO TECHO CONTINUO CON LUMINARIAS Y SISTEMA DE AIRE ACONDICIONADO INTEGRADOS, DE PLACAS DE YESO LAMINADO, e=12.5 MM, RIGITON 15/30 DE IBERPLACO O EQUIVALENTE, SUSPENDIDO DE PERFILES METÁLICOS SISTEMA PLACOSTIL O EQUVALENTE. PINTADO, Y MANTA DE LANA MINERAL DE 50-70 Kg./m3 DE 80mm. DE ESPESOR. REACCIÓN AL FUEGO = A2-S1,dO
6	ENLUCIDO DE MORTERO DE CEMENTO MAESTRADO Y PINTADO. REACCIÓN AL FUEGO = A-1
7	ENLUCIDO DE YESO MAESTRADO Y PINTADO. REACCIÓN AL FUEGO = A-1
8	FALSO TECHO CONTINUO CON LUMINARIAS INTEGRADAS, DE PLACAS DE YESO LAMINADO, e=12.5 MM, RIGITON 15/30 DE IBERPLACO O EQUIVALENTE, SUSPENDIDO DE PERFILES METÁLICOS SISTEMA PLACOSTIL O EQUVALENTE. PINTADO, Y MANTA DE LANA MINERAL DE 50-70 Kg./m3 DE 80mm. DE ESPESOR. REACCIÓN AL FUEGO = A2-S1,dO
9	TRATAMIENTO DE TODOS LOS ELEMENTOS VISTOS CON PINTURA ACRÍLICA COLOR GRIS OSCURO A DECIDIR POR LA DIRECCIÓN FACULTATIVA.

ALTURA FALSOS TECHOS:

1	DESPACHOS Y (1) HALL.	3.00 m.
2	ASEOS.	3.00 m.
2	ARCHIVO.	3.00 m.
4	ACESSO.	2.56 m.
2	ACESSO Y ASEOS MINUSV.	2.31 m.

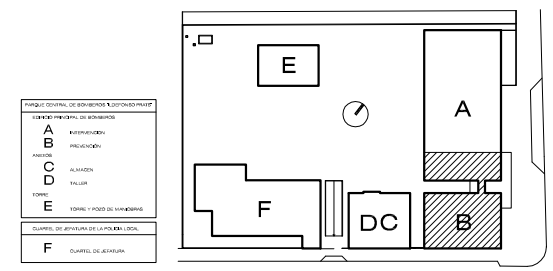

PROYECTO DE LA SEGUNDA FASE DEL PARQUE CENTRAL DE BOMBEROS "ILDEFONSO PRATS" Y CUARTEL DE JEFATURA DE LA POLICÍA LOCAL EN LA AVDA. DEL LOCUTOR VICENTE HIPÓLITO

JAUME GINER ÁLVAREZ, ARQUITECTO/ GABRIEL MANZANARO LÓPEZ, ARQUITECTO TÉCNICO / M. RAMOS, ITI/ ALEJANDRO H. LEITE GARCIA, M. ANGEL ARQUES, DELINEANTES/ ESPERANZA MÁRQUEZ CERVANTES, ESPERANZA MÁRQUEZ CERVANTES, Mª CARMEN CAMPILLO GALLEGO AUX. ADMINISTRATIVAS

PLANTA BAJA
MATERIALES (TECHOS)

FECHA: ABRIL 2015 ESCALA 1/200

EXCMO. AYUNTAMIENTO DE ALICANTE
OFICINA TECNICA DE INFORMES, VALORACIONES PROYECTOS Y PATRIMONIO
DEPARTAMENTO TECNICO DE EDIFICACION

fdo: JAUME GINER ALVAREZ

M-4

El presente documento es copia de su original del que es autor el Arquitecto D. Jaume Giner Alvarez. Su utilización total o parcial así como cualquier reproducción o cesión a terceros, requerirá la previa autorización expresa de su autor quedando en todo caso prohibida cualquier modificación unilateral del mismo.