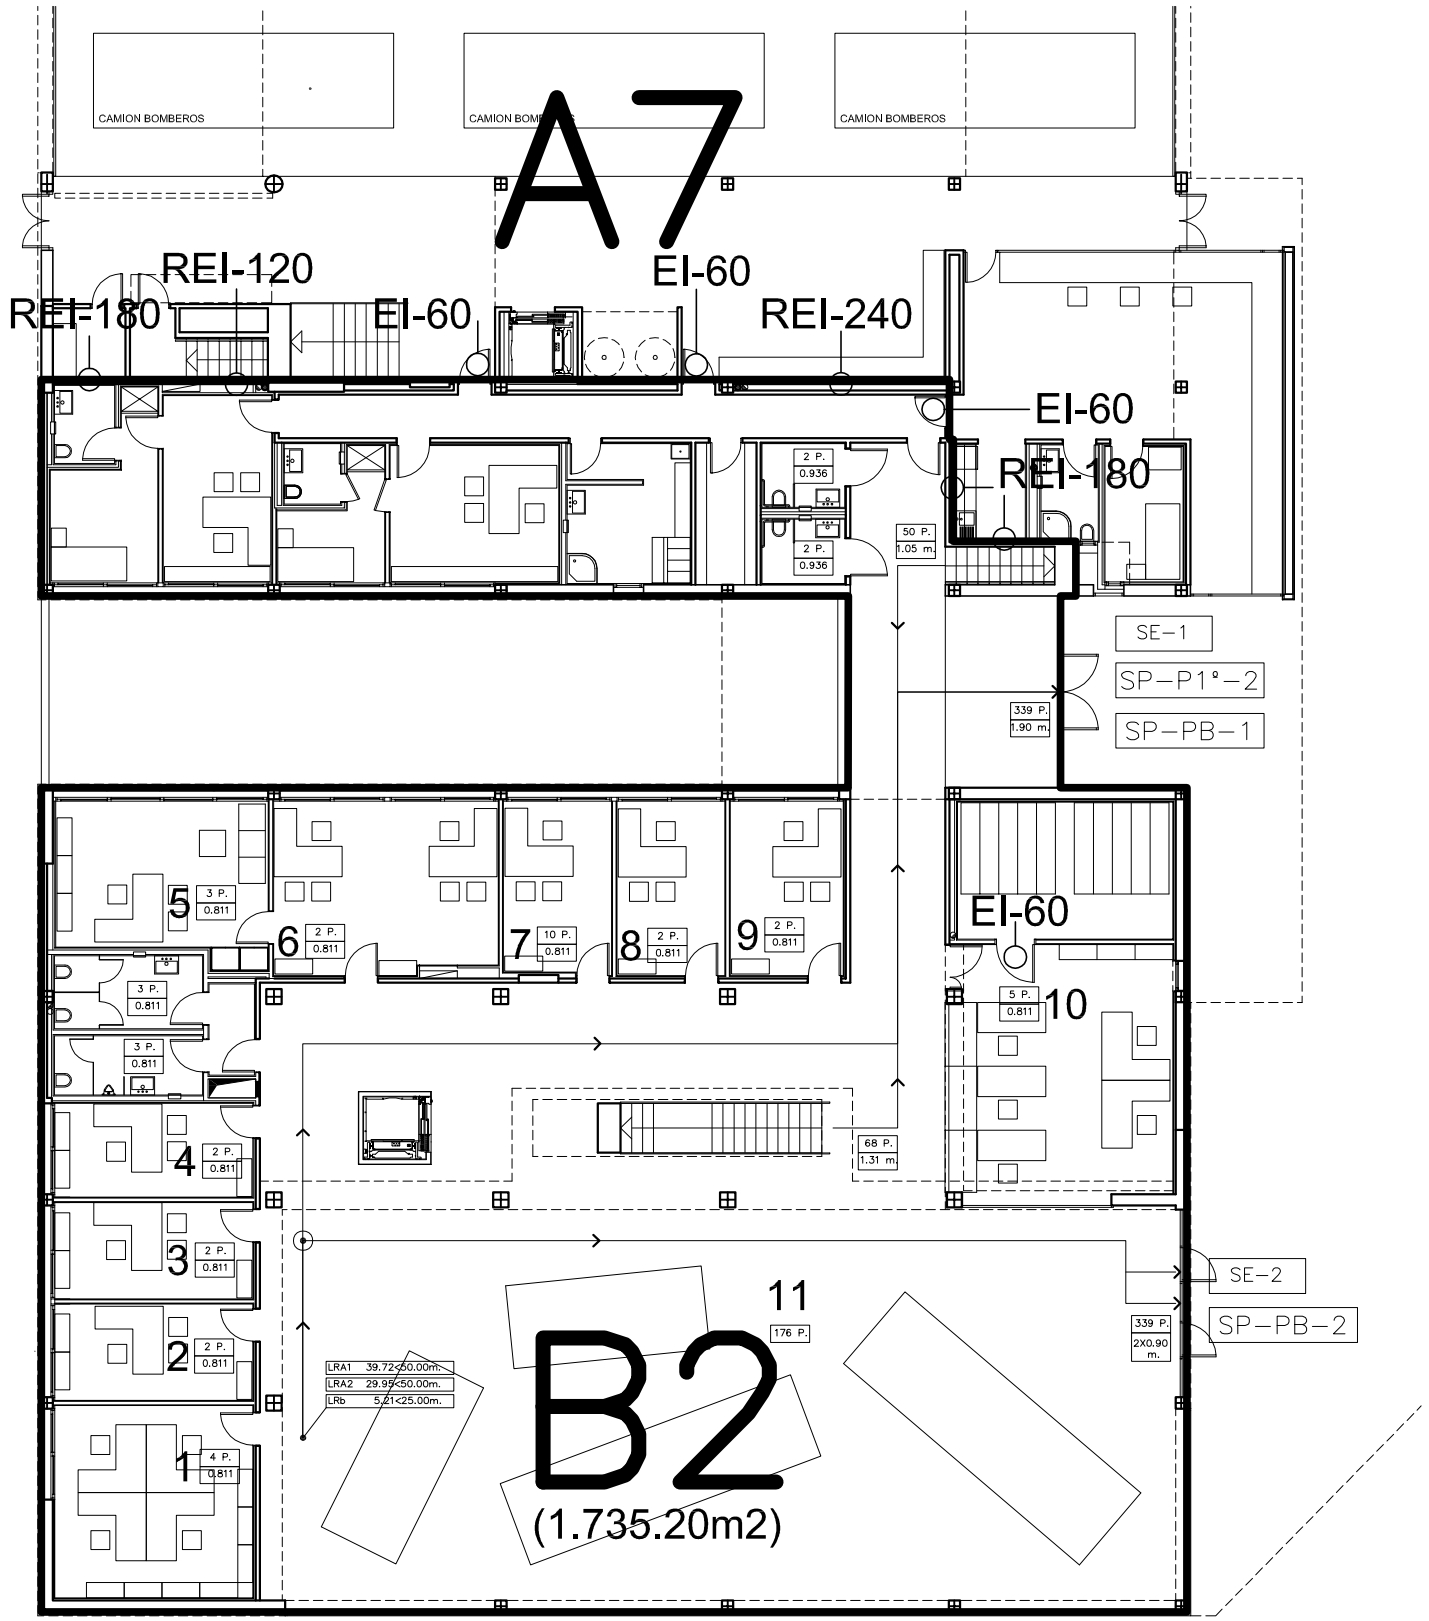


PLANTA BAJA
ESCALA 1/200

A6

(1.708,36m2) m2 CONSTRUIDOS

REI / EI RESISTENCIA AL FUEGO

SECTOR DE INCENDIO

DELIMITACION SECTOR DE INCENDIO

SE−1 SALIDA DE EDIFICIO

SP−P1°−1 SALIDA DE PLANTA

ORIGEN DE EVACUACION


ORIGEN RECORRIDO ALTERNATIVO DE EVACUACION

31 P. / 0.82 m — Nº PERSONAS / ANCHO DE PASO

4 USO (VER MEMORIA DB−SI)

RECORRIDOS DE EVACUACION SEGUN NBE−CPI−96

LR (ART. 7.2.1)	RECORRIDO	UNA SALIDA
LRa(1) (ART. 7.2.2.a)	RECORRIDO	MAS DE UNA SALIDA
	Nº DE SALIDA	
LRb (ART. 7.2.2.b)	RECORRIDO HASTA RECORRIDOS ALTERNATIVOS	
LRA(1) (ART. 7.2.2.b)	RECORRIDO ALTERNATIVO	
	Nº DE SALIDA	
RE < 15m.	RECORRIDO DESDE ESCALERA PROTEGIDA HASTA ESPACIO EXTERIOR SEGUN EN PLANTA SALIDA EDIFICIO.	

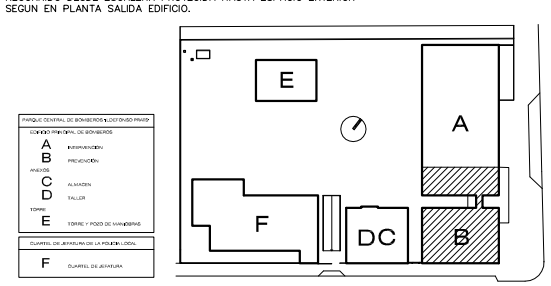

PROYECTO DE LA SEGUNDA FASE DEL PARQUE CENTRAL DE BOMBEROS "ILDEFONSO PRATS" Y CUARTEL DE JEFATURA DE LA POLICÍA LOCAL EN LA AVDA. DEL LOCUTOR VICENTE HIPÓLITO

JAUME GINER ÁLVAREZ, ARQUITECTO/ GABRIEL MANZANARO LÓPEZ, ARQUITECTO TÉCNICO / M. RAMOS, ITI/ ALEJANDRO H. LEITE GARCIA, M. ANGEL ARQUES, DELINEANTES/ ESPERANZA MÁRQUEZ CERVANTES, ESPERANZA MÁRQUEZ CERVANTES, Mª CARMEN CAMPILLO GALLEGO AUX. ADMINISTRATIVAS

PLANTA BAJA
RECORRIDOS CONTRA INCENDIOS

FECHA: ABRIL 2015 ESCALA 1/200

EXCMO. AYUNTAMIENTO DE ALICANTE
OFICINA TECNICA DE INFORMES, VALORACIONES PROYECTOS Y PATRIMONIO
DEPARTAMENTO TECNICO DE EDIFICACION

fdo: JAUME GINER ALVAREZ

DB-SI-1

El contenido documental y gráfico de los trabajos efectuados por el Arquitecto D. Jaume Giner Alvarez, los utilizados total o parcialmente para cualquier publicación o exposición, cualquiera que sea su medio de difusión, así como la venta, cesión o entrega de los mismos a terceros sin la autorización escrita del mismo.