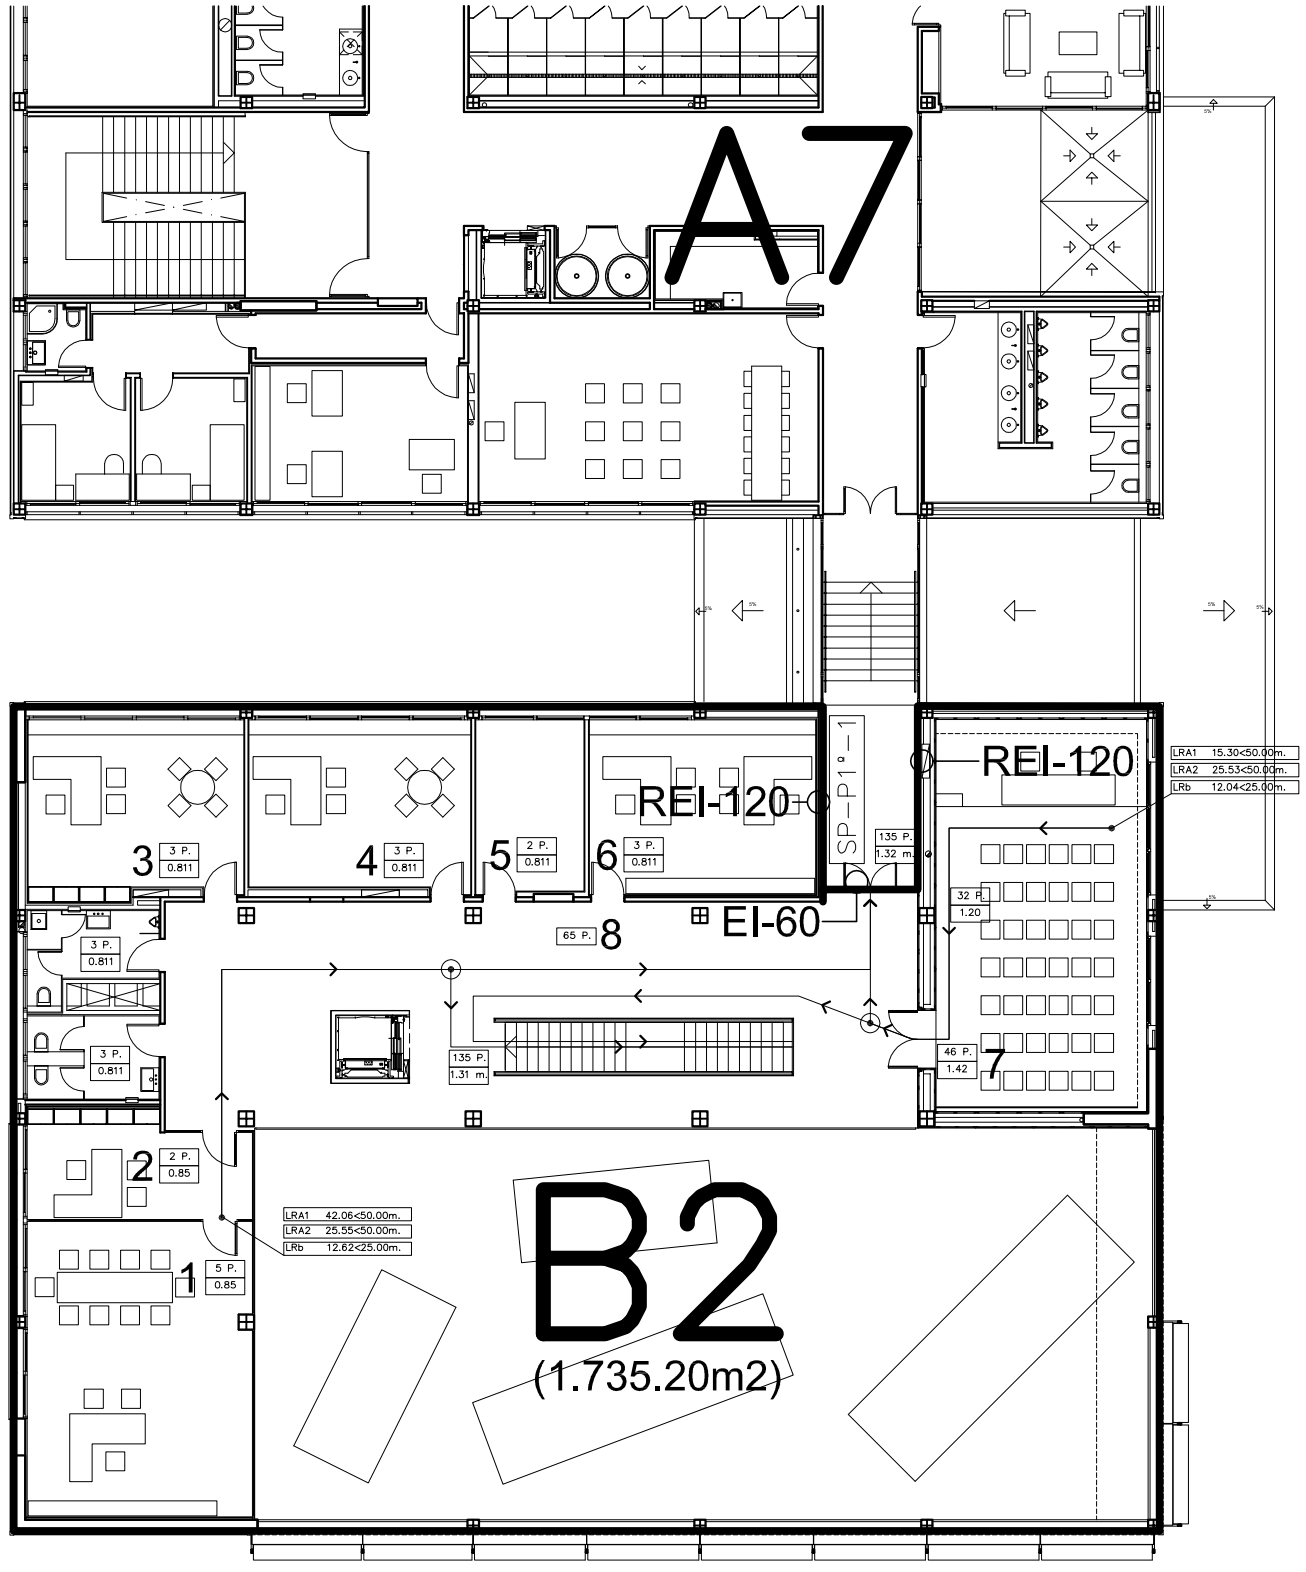


PLANTA PRIMERA
ESCALA 1/200

A6

(1.708,36m2) m2 CONSTRUIDOS

REI / EI RESISTENCIA AL FUEGO

DELIMITACION SECTOR DE INCENDIO

SE−1 SALIDA DE EDIFICIO

SP−P1º−1 SALIDA DE PLANTA

ORIGEN DE EVACUACION

ORIGEN RECORRIDO ALTERNATIVO DE EVACUACION

31 P. 0.82 m. Nº PERSONAS / ANCHO DE PASO

4 USO (VER MEMORIA DB−SI)

RECORRIDOS DE EVACUACION SEGUN NBE−CPI−96


LR (ART. 7.2.1) RECORRIDO UNA SALIDA

LR(1) (ART. 7.2.2.a) RECORRIDO MAS DE UNA SALIDA
Nº DE SALIDA

LRb (ART. 7.2.2.b) RECORRIDO HASTA RECORRIDOS ALTERNATIVOS

LR(1) (ART. 7.2.2.b) RECORRIDO ALTERNATIVO
Nº DE SALIDA

RE < 15m. RECORRIDO DESDE ESCALERA PROTEGIDA HASTA ESPACIO EXTERIOR SEGUN EN PLANTA SALIDA EDIFICIO.

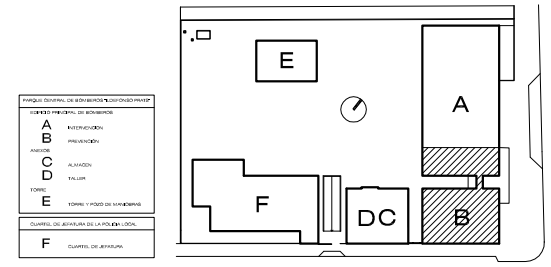

PROYECTO DE LA SEGUNDA FASE DEL PARQUE CENTRAL DE BOMBEROS "ILDEFONSO PRATS" Y CUARTEL DE JEFATURA DE LA POLICÍA LOCAL EN LA AVDA. DEL LOCUTOR VICENTE HIPÓLITO

JAUME GINER ÁLVAREZ, ARQUITECTO/ GABRIEL MANZANARO LÓPEZ, ARQUITECTO TÉCNICO / M. RAMOS, ITI/ ALEJANDRO H. LEITE GARCIA, M. ANGEL ARQUES, DELINEANTES/ ESPERANZA MÁRQUEZ CERVANTES, ESPERANZA MÁRQUEZ CERVANTES, Mª CARMEN CAMPILLO GALLEGO AUX. ADMINISTRATIVAS

PLANTA PRIMERA
RECORRIDOS CONTRA INCENDIOS

FECHA: ABRIL 2015 ESCALA 1/200

EXCMO. AYUNTAMIENTO DE ALICANTE
OFICINA TECNICA DE INFORMES, VALORACIONES PROYECTOS Y PATRIMONIO
DEPARTAMENTO TECNICO DE EDIFICACION

fdo: JAUME GINER ALVAREZ

DB-SI-3

El presente documento es copia de su original del que es autor el Arquitecto D. Jaume Giner Alvarez. Su utilización total o parcial así como cualquier manipulación o posición a terceros, requerirá la previa autorización expresa de su autor quedando en todo caso prohibida cualquier modificación unilateral del mismo.