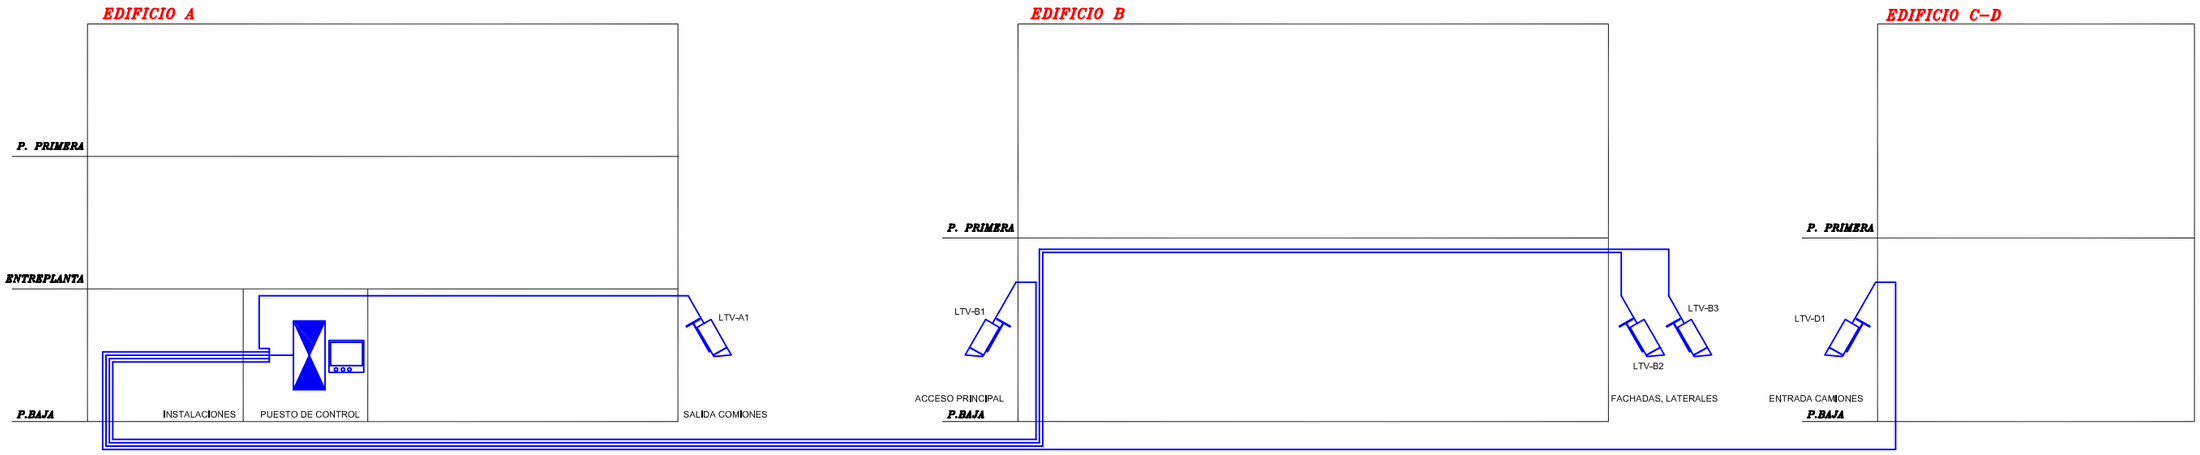


EDIFICIOS A–B–C–D, BOMBEROS

SIMBOLO	CÓDIGO ID.	DENOMINACION	UNIDADES
	CCTV–003	Cámara color exterior DOMO mod.DM957VIFHAC de resolución máxima 1080 (1920x1080) a 25FPS, lente 2.8–12mm (94°–25°). Varifocal sensor 1/3" Sony Exmor 2.0 Megapixel IMX 122 Olux/3 Leds array IR alcance 40 m SMART IR Filtro IR–WT para colores reales Día/Noche apta para exterior IP–66. Menu OSD remoto WDR, sense–up, DNR, B/HLC Salida Dual HDLUI y CVBS (analógico). Distancia de Transmisión 300 m., para 1080 p.	5
	CCTV–005	Monitor sobremesa TFT–VGA 19". Modelo: VS 197 de la Marca ASUS. Formato 16:9 panorámico, número de colores 16,7 M. Resolución máxima 1080x1920. Brillo 200 cd/m2., coeficiente de contraste 50000000:1. Tiempo de respuesta 5 ms.	1
	CCTV–007	Videograbador 1 Tera HCUR7208A, con 8 canales de video HDUCI BNC y 4/4 canales de audio bnc. Salida de video HDMI FULL HD, VGA y VCN simultáneas, compresión de video H.264 dual stream, compresiñon de audio G711. Grabación stream principal 1080 pa 25 FPS por canal.	1

	EDIFICIO A–B–C–D, "BOMBEROS"		
CIRCUITO	ZONA	LINEA	TUBO PROT.
LTV–A1	LINEA CAMARA 1 – ZONA: PASILLO PLANTA BAJA	Cable BUS UTP5+	ø10.1 mm
LTV–B1	LINEA CAMARA 2 – ZONA: PASILLO PLANTA BAJA	Cable BUS UTP5+	ø10.1 mm
LTV–B2	LINEA CAMARA 3 – ZONA: PASILLO PLANTA BAJA	Cable BUS UTP5+	ø10.1 mm
LTV–B3	LINEA CAMARA 4 – ZONA: CAFETERIA	Cable BUS UTP5+	ø10.1 mm
LTV–D1	LINEA CAMARA 5 – ZONA: GUARDIA DE SEGURIDAD	Cable BUS UTP5+	ø10.1 mm

PROYECTO DE LA SEGUNDA FASE DEL PARQUE CENTRAL DE BOMBEROS "ILDEFONSO PRATS" Y CUARTEL DE JEFATURA DE LA POLICÍA LOCAL EN LA AVDA. DEL LOCUTOR VICENTE HIPÓLITO

JAUME GINER ÁLVAREZ, ARQUITECTO/ GABRIEL MANZANARO LÓPEZ, ARQUITECTOS TÉCNICOS / M. RAMOS, ITI/ ALEJANDRO H. LEITE GARCIA, M. ANGEL ARQUES, DELINEANTES/ ESPERANZA MÁRQUEZ CERVANTES, Mª CARMEN CAMPILLO GALLEGO AUX. ADMINISTRATIVOS

INGENIERIA COLABORADORA:

rc s.l Facilities & building engineering projects

Doctor Jiménez Díaz 2, planta 1, puerta A, San Juan de Alicante / Alicante 03550 rc.fbep@gmail.com 619113537

fdo: MANUEL RAMOS MARIN

Ingeniero Técnico Industrial 1.501

Colegio Oficial de Ingenieros Técnicos Industriales de Alicante

PLANTA BAJA
DISTRIBUCIÓN

FECHA: ABRIL 2015 ESCALA 1/200

EXCMO. AYUNTAMIENTO DE ALICANTE

OFICINA TECNICA DE INFORMES, VALORACIONES PROYECTOS Y PATRIMONIO

DEPARTAMENTO TECNICO DE EDIFICACION

fdo: JAUME GINER ALVAREZ

CCTV-02

El presente documento es copia de su original del que es autor el Arquitecto D. Jaume Giner Alvarez. Su utilización total o parcial así como cualquier reproducción o cesión a terceros, requerirá la previa autorización expresa de su autor quedando en todo caso prohibida cualquier modificación unilateral del mismo.