
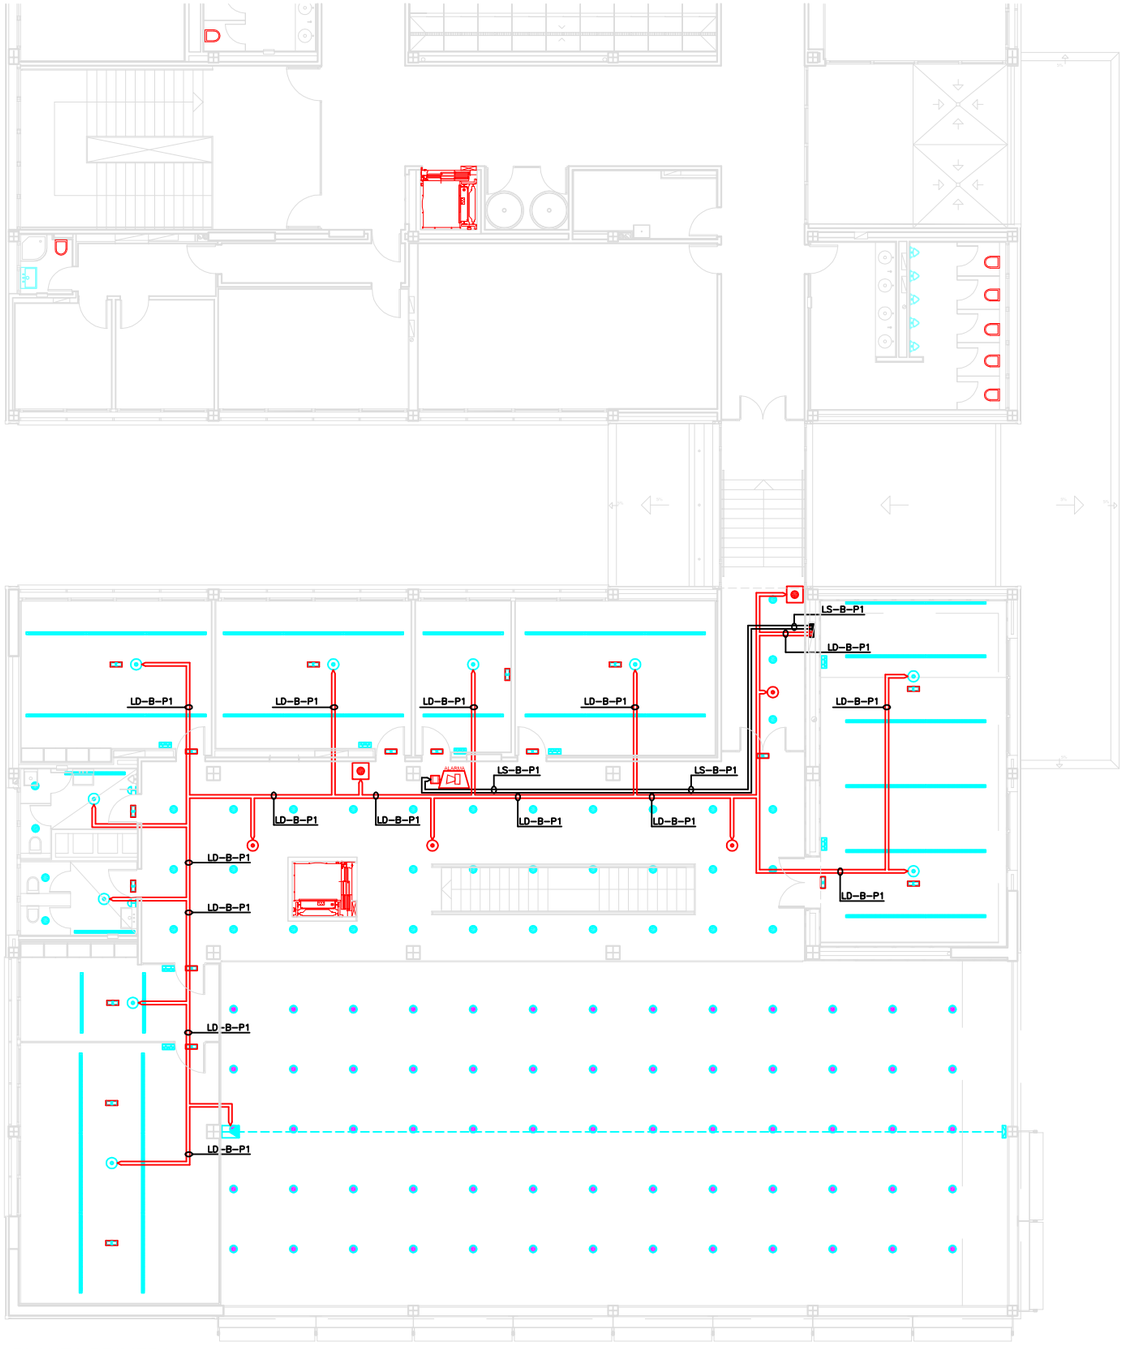


PLANTA PRIMERA

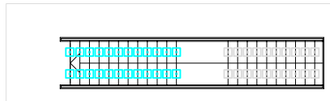


EDIFICIO B, PLANTA PRIMERA

MARCA	DENOMINACION	UDS/MED.	OBSERVACIONES
	Detector sensor tecnologia ALGORITMICA multicriterio DOBLE OPTICO–TERMICO Compuesto por camara óptica de doble angulo con dos emisores un receptor y detector de calor	10	Marca GENT, modelo S4–720
	Detector sensor tecnologia ALGORITMICA multicriterio DOBLE OPTICO–TERMICO CON FLASH alimentado por lazo. Compuesto por camara óptica de doble angulo con dos emisores, un receptor, detector de calor y flash de alta luminosidad.	4	Marca GENT, modelo S4–711–ST.
	Detector sensor tecnologia ALGORITMICA TERMICO/ TERMOVELOCIMETRICO. Compuesto por detector de calor.	–	Marca GENT, modelo S4–711
	Detector sensor tecnologia ALGORITMICA multicriterio DOBLE OPTICO–TERMICO CON ALTAVOZ Compuesto por camara óptica de doble angulo con dos emisores, un receptor , detector de calor y altavoz.	–	Marca GENT, modelo S4–711–VO.
	Pulsador ANALOGICO direccionable de rotura de cristal de fractura controlada y protejido Incorpora LED señalizados de activacion, incluye llave para comprobación de su funcionamiento Aislador de linea incorporado en cada pulsador, acabado en policarbonato color rojo.	2	Marca GENT, modelo S4–34800.
	Sirena electronica con salida ramal de bucle alimentada por lazo, conexion directa al bucle analogico de 2 hilos. Aisladores de linea incorporados en cada sirena. Tres sonidos diferentes configurables desde la central, 103 db a 1 m con control de volumen. Nivel de proteccion ambiental IP55.	1	Marca GENT, modelo S3–SN–R3.
	Sirena exterior C/Óptica 24 V con serigrafía SCO; Sirena exterior con altavoz exponencial de 25W. Tensión de funcionamiento 24 Vcc (+– 10%). Sonido multitono, 97 dB a 3 m.. Destellante (bombilla 24V–5W). Activación por falta de positivo (control).	–	Marca GENT
	Central de control y señalización, con terminal de mando y sistema de alimentación de emergencia.	–	
	Detector lineal de humos, con reflector de larga distancia. Para distancias de 5 a 100 m. T:–25 °C a + 60°C, Hr<100 %, compatibilidad e.m.:50 V/m. Norma EN54–12. Protección EN601529/IEC529 con zócalo IP43, acop. de zócalo IP65.	1	Marca GENT, kit ref.34740, zócalo, reflector y calefactor.

CIRCUITOS	LINEA	LINEA	TUBO PROTECCION
	CIRCUITOS DE ALIMENTACION ELECTRICA DE CENTRALITA CONTRAINCENDIOS		
LD–B–P1	LINEA INCENDIOS PLANTA PRIMERA	Manguera flexible 2x1.5mm2Cu, 750V	ø13 mm
LS–B–P1	LINEA SIRENAS PLANTA PRIMERA	Manguera flexible 2x1.5mm2Cu, 750V	ø13 mm

NOTAS:
- Lineas de detección: cable trenzado (especificación proyecto), nivel de aislamieto 750 V.
- Lineas de maniobra: cable manguera flexible de 2 x 1.5 mm2 Cu, nivel de aislamiento 750 V.
- CUARTOS TECNICOS.– Tubería canalización cableado del sistema en tubo de PVC rígido curvable en caliente.
- ZONAS CON FALSOS TECHOS.– Tubería canalización cableado del sistema en tubo flexible doble capa libre de halógenos.

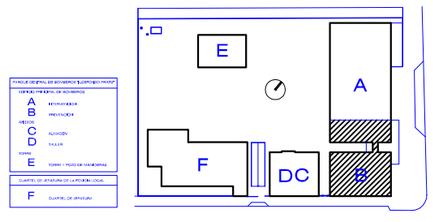

PROYECTO DE LA SEGUNDA FASE DEL PARQUE CENTRAL DE BOMBEROS "ILDEFONSO PRATS" Y CUARTEL DE JEFATURA DE LA POLICÍA LOCAL EN LA AVDA. DEL LOCUTOR VICENTE HIPÓLITO

JAUME GINER ÁLVAREZ, ARQUITECTO/ GABRIEL MANZANARO LÓPEZ, ARQUITECTOS TÉCNICOS / M. RAMOS, ITI/ ALEJANDRO H. LEITE GARCIA, M. ANGEL ARQUES, DELINEANTES/ ESPERANZA MÁRQUEZ CERVANTES, Mª CARMEN CAMPILLO GALLEGO AUX. ADMINISTRATIVOS

INGENIERIA COLABORADORA:

rc s.l Facilities & building engineering projects

Doctor Jiménez Díaz 2, planta 1, puerta 8, San Juan de Alicante / Alicante 03550 rc.fbep@gmail.com 619113537

fdo: MANUEL RAMOS MARIN

Ingeniero Técnico Industrial 1.501
Colegio Oficial de Ingenieros Técnicos Industriales de Alicante

PLANTA PRIMERA
EDIFICIO "B", P. 1ª, DETECCION

FECHA: ABRIL 2015 ESCALA 1/100

fdo: JAUME GINER ALVAREZ

EXCMO. AYUNTAMIENTO DE ALICANTE
OFICINA TECNICA DE INFORMES, VALORACIONES PROYECTOS Y PATRIMONIO
DEPARTAMENTO TECNICO DE EDIFICACION

SI-03

El presente documento es copia de su original del que es autor el Arquitecto D. Jaume Giner Alvarez. Su utilización total o parcial así como cualquier reproducción o cesión a terceros, requerirá la previa autorización expresa de su autor quedando en todo caso prohibida cualquier modificación unilateral del mismo.