
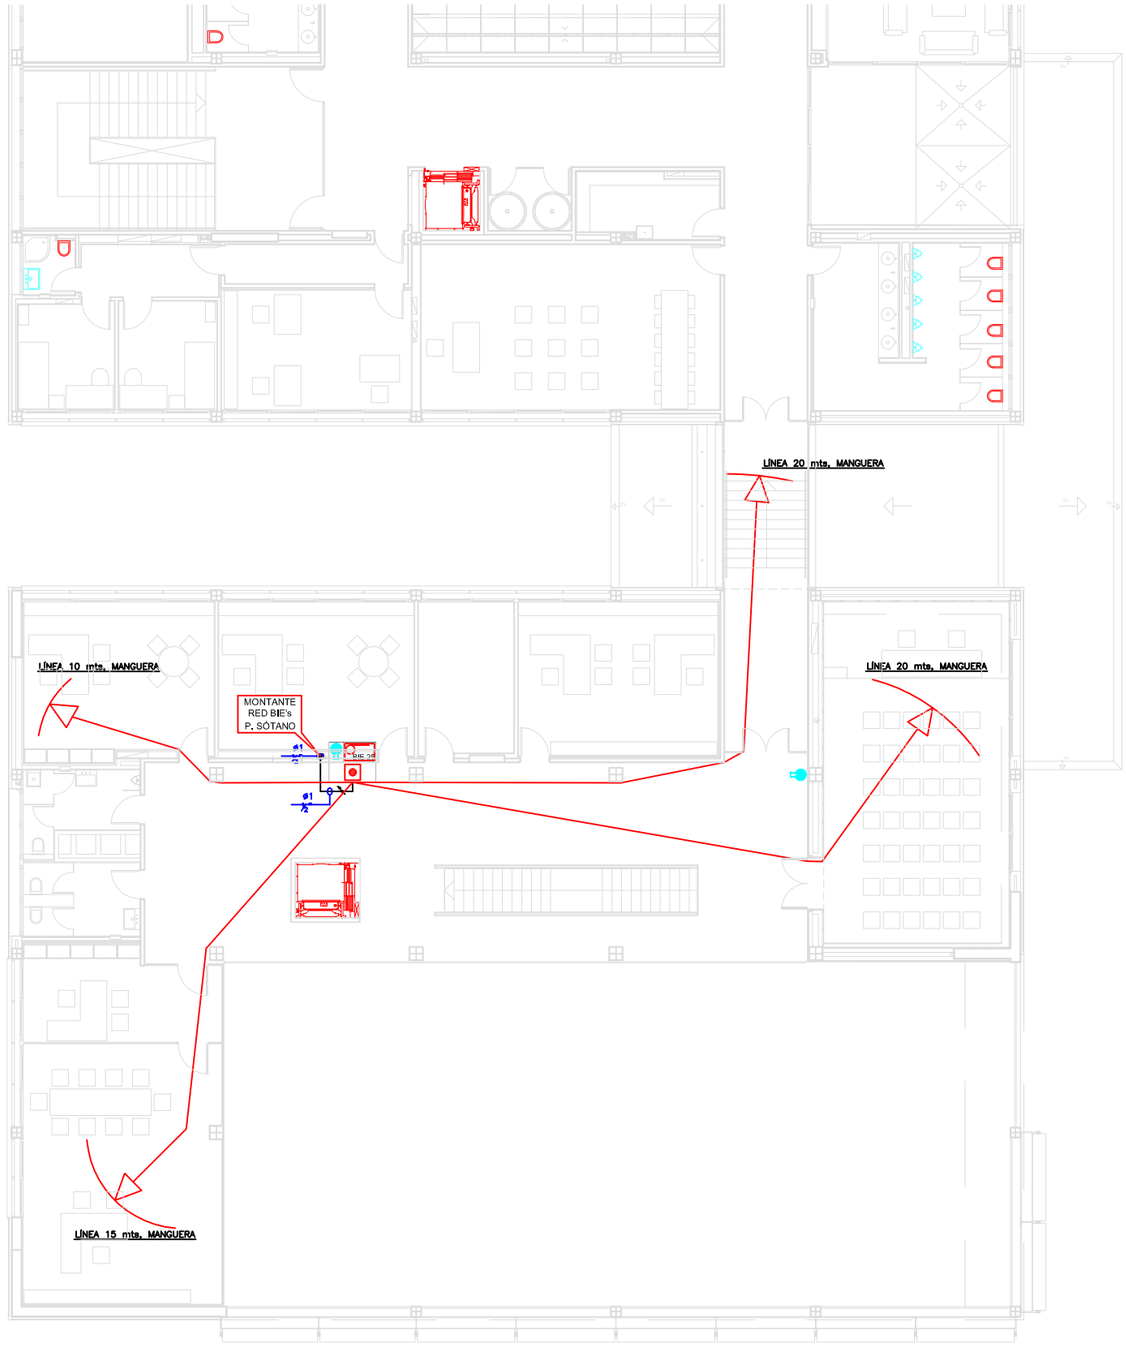


PLANTA PRIMERA

EDIFICIO B, PLANTA PRIMERA

MARCA	DENOMINACION	UDS/MED.	OBSERVACIONES
	Boca de incendio horizontal equipada BIE-25 mm, con 20 m de manguera semirrígida, certificado AENOR según UNE-EN-671-1. Armario en chapa blanca pintada en epoxi para empotrar. Devanera metálica giratoria fija, con alimentación axial. Manguera semirrígida según UNE-23.091 de tres efectos construida en plástico ABS. Válvula de cierre tipo esfera de 25 mm en latón cromada con manómetro 0-16 bar. Diámetroequivalente 10 mm. Coeficiente de descarga K=42 (métrico). Armario adicional para extintor de polvo 6, 9 ó 12 kg y pulsador. (Extintor y pulsador no incluidos).	1	Puerta empotrada ciega en chapa pintada en epoxi con rótulo. Marca Anber, Mod. EKO FIJA F13 Dimensiones 930x900x250 mm
	Extintor manual de polvo seco polivalente 21A-113B (6 kg), Mod. EPA6	2	
	Difusor cromado de 1", especial para la descarga de gas extintor FM-200	-	
	Válvula de direccionamiento de esfera "ISO" paso total de 1" PN-100, ANSI 1600, cuerpo de acero ASTM a.216WCC. Esfera y eje inox AISI 420 y asientos PTFE. Actuador neumático y kit simple efecto, retorno por muelle, modelo SR.	-	Cajas y finales de carrera IP65, electrovalvula IP65 a 24 Vcc.
	Botella de 67 lts. Capacidad de carga según cálculos hidráulicos. Construida en acero aleado al cromo molibdeno sin soldadura. Presión de prueba 250 kg/cm2.	-	Dispositivo de disparo automático y manual. Colector y balanza de de pesada. GAS FM-200
	Pulsador ANALOGICO direccionable de rotura de cristal de fractura controlada y protejido, incorpora LED señalizados de activacion, incluye llave para comprobación de su funcionamiento, Aislador de linea incorporado en cada pulsador, acabado en policarbonato color rojo.	-	Marca GENT, modelo S4-34800.

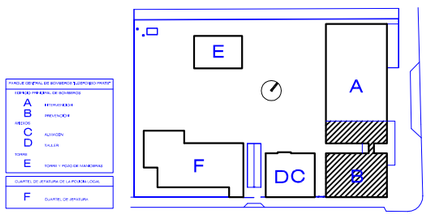

PROYECTO DE LA SEGUNDA FASE DEL PARQUE CENTRAL DE BOMBEROS "ILDEFONSO PRATS" Y CUARTEL DE JEFATURA DE LA POLICÍA LOCAL EN LA AVDA. DEL LOCUTOR VICENTE HIPÓLITO

JAUME GINER ÁLVAREZ, ARQUITECTO/ GABRIEL MANZANARO LÓPEZ, ARQUITECTOS TÉCNICOS / M. RAMOS, ITI/ ALEJANDRO H. LEITE GARCIA, M. ANGEL ARQUES, DELINEANTES/ ESPERANZA MÁRQUEZ CERVANTES, Mª CARMEN CAMPILLO GALLEGO AUX. ADMINISTRATIVOS

INGENIERIA COLABORADORA:

rc s.l. Facilities & building engineering projects
Doctor Jiménez Díaz 2, planta 1, puerta 8, San Juan de Alicante / Alicante 03550 rc.fbep@gmail.com 619113537

fdo: MANUEL RAMOS MARIN
Ingeniero Técnico Industrial 1.501
Colegio Oficial de Ingenieros Técnicos Industriales de Alicante

SEGURIDAD CONTRAINCENDIOS
EDIFICIO "B" P. 1ª, EXTINCION

FECHA: ABRIL 2015 ESCALA 1/100

fdo: JAUME GINER ALVAREZ

EXCMO. AYUNTAMIENTO DE ALICANTE
OFICINA TECNICA DE INFORMES, VALORACIONES PROYECTOS Y PATRIMONIO
DEPARTAMENTO TECNICO DE EDIFICACION

SI-07

El presente documento es copia de su original del que es autor el Arquitecto D. Jaume Giner Alvarez. Su utilización total o parcial así como cualquier reproducción o cesión a terceros, requerirá la previa autorización expresa de su autor quedando en todo caso prohibida cualquier modificación unilateral del mismo.