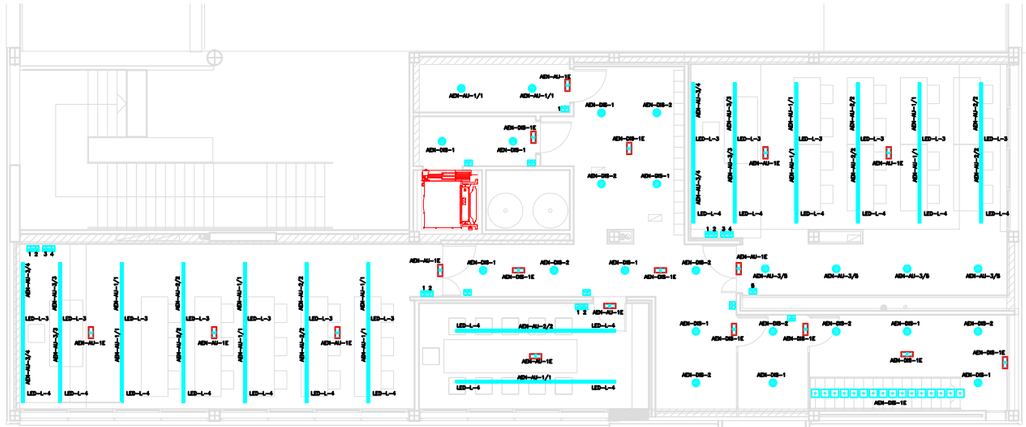


ENTREPLANTA


EDIFICIO B, PLANTA BAJA


SIMBOLO	CÓDIGO ID.	DENOMINACION	UNIDADES
	IEA-001	Luminaria autonoma de emergencia, de superficie, Marca DAISALUX, Serie Hydra, IP 423, con lampara fluorescente de tipo lineal de 8 W.	–
	IEA-002	Luminaria autonoma de señalización, de superficie, Marca DAISALUX, Serie Hydra, IP 423, con lampara fluorescente de tipo lineal de 8 W.	–
	IEA-003	Luminaria autonoma de emergencia, de empotrar, Marca DAISALUX, Serie Hydra, IP 423, con lampara fluorescente de tipo lineal de 8 W.	11
	IEA-004	Luminaria autonoma de señalización, de empotrar, Marca DAISALUX, Serie Hydra, IP 423, con lampara fluorescente de tipo lineal de 8 W.	6
	IEA-006	Downlight para empotrar, Marca LLEDO, ref. 3649028640008M, mod. OB3649 IRIS 160 PLUS, LED 840 27W., N/R (1960 lm; 27W.; 1xLED840 – 27 w / IRIS 160).	24
LED 4		Luminaria para lineas continuas de LED empotrar, Marca LLEDO ref.2967068640008 mod ICE LINE 12-LED 12LED480-65w, Longitud 2,40 mts. (5234lm; 65w.; Long:2,40m)	17
LED 3		Luminaria para lineas continuas de LED empotrar, Marca LLEDO ref.2967068400088 mod ICE LINE 12-LED 12LED480-53w, Longitud 1,80 mts. (4187lm; 53w.; Long:1,80m)	13
	IEA-014	Piloto de balizado permanente de escalera con fuente centralizada, Marca DISANO, modelo 1822 STARLED + lamp. halógena ALO 10/20 W – 12 V, cod. 5300660-00	16
	IEM-001	Mecanismo pulsador luminoso 10 A – 250 V, Marca SIMON serie 27, color blanco, ref. mecanismo 27658-65 + placa 27601-65 + pieza intermedia 27900-32 + marco embellecedor 27650-31. Colocación horizontal dimensiones 90 x 90 mm.	8
	IEM-002	Mecanismo pulsador luminoso 10 A – 250 V, Marca SIMON serie 27, color blanco, ref. mecanismo (2) 27658-65 + placa 27620-65 + pieza intermedia (2) 27900-32 + marco embellecedor 27650-32. Colocación h/v. Dimensiones 161 x 80 mm.	6

CIRCUITOS	DENOMINACIÓN	LÍNEA	TUBO PROTECCIÓN
	EDIFICIO A, ENTREPLANTA, CUADRO SECUNDARIO CS-A/ENT		
AEN-AU-1	ALUMBRADO ENTREPLANTA AULAS, CIRCUITO 1	2x1,5+TTx1,5 mm2 Cu	ø16 mm
AEN-AU-1E	ALUMBRADO ENTREPLANTA AULAS, CIRCUITO 1 EMERGENCIA	2x1,5+TTx1,5 mm2 Cu	ø16 mm
AEN-AU-2	ALUMBRADO ENTREPLANTA AULAS, CIRCUITO 2	2x1,5+TTx1,5 mm2 Cu	ø16 mm
AEN-AU-3	ALUMBRADO ENTREPLANTA AULAS, CIRCUITO 3	2x1,5+TTx1,5 mm2 Cu	ø16 mm
AEN-DIS-1	ALUMBRADO ENTREPLANTA DISTRIBUIDOR, CIRCUITO 1	2x1,5+TTx1,5 mm2 Cu	ø16 mm
AEN-DIS-1E	ALUMBRADO ENTREPLANTA DISTRIBUIDOR, EMERGENCIA	2x1,5+TTx1,5 mm2 Cu	ø16 mm
AEN-DIS-2	ALUMBRADO ENTREPLANTA DISTRIBUIDOR, CIRCUITO 2	2x1,5+TTx1,5 mm2 Cu	ø16 mm

NOTAS:
CIRCUITOS UNIPOLARES CON CABLE DE 450/750 V XLPE, EN LINEAS DERIVADAS.
CIRCUITOS UNIPOLARES CON CABLE DE 0,6/1 kV XLPE, EN LINEAS A SUBCUADROS.



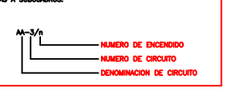

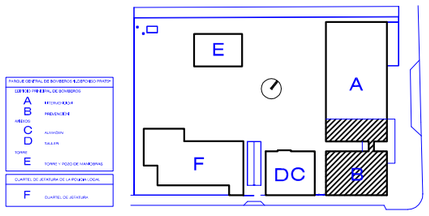

PROYECTO DE LA SEGUNDA FASE DEL PARQUE CENTRAL DE BOMBEROS "ILDEFONSO PRATS" Y CUARTEL DE JEFATURA DE LA POLICÍA LOCAL EN LA AVDA. DEL LOCUTOR VICENTE HIPÓLITO

JAUME GINER ÁLVAREZ, ARQUITECTO/ GABRIEL MANZANARO LÓPEZ, ARQUITECTOS TÉCNICOS / M. RAMOS, ITI/ ALEJANDRO H. LEITE GARCIA, M. ANGEL ARQUES, DELINEANTES/ ESPERANZA MÁRQUEZ CERVANTES, Mª CARMEN CAMPILLO GALLEGO AUX. ADMINISTRATIVOS

INGENIERIA COLABORADORA:

rc s.l Facilities & building engineering projects

Doctor Jiménez Díaz 2, planta 1, puerta A, San Juan de Alicante / Alicante 03550 rc.fbeps@gmail.com 619113537

Fdo: MANUEL RAMOS MARIN
Ingeniero Técnico Industrial 1.561
Colegio Oficial de Ingenieros Técnicos Industriales de Alicante

INSTALACION DE IE-BT
EDIFICIO "A" ENTREPLANTA, ALUMBRADO

FECHA: ABRIL 2015 ESCALA 1/100

Fdo: JAUME GINER ALVAREZ

EXCMO. AYUNTAMIENTO DE ALICANTE
OFICINA TECNICA DE INFORMES, VALORACIONES PROYECTOS Y PATRIMONIO
DEPARTAMENTO TECNICO DE EDIFICACION

IE-10

El presente documento es copia de su original del que es autor el Arquitecto D. Jaume Giner Alvarez. Su utilización total o parcial así como cualquier reproducción o cesión a terceros, requerirá la previa autorización expresa de su autor quedando en todo caso prohibida cualquier modificación unilateral del mismo.