

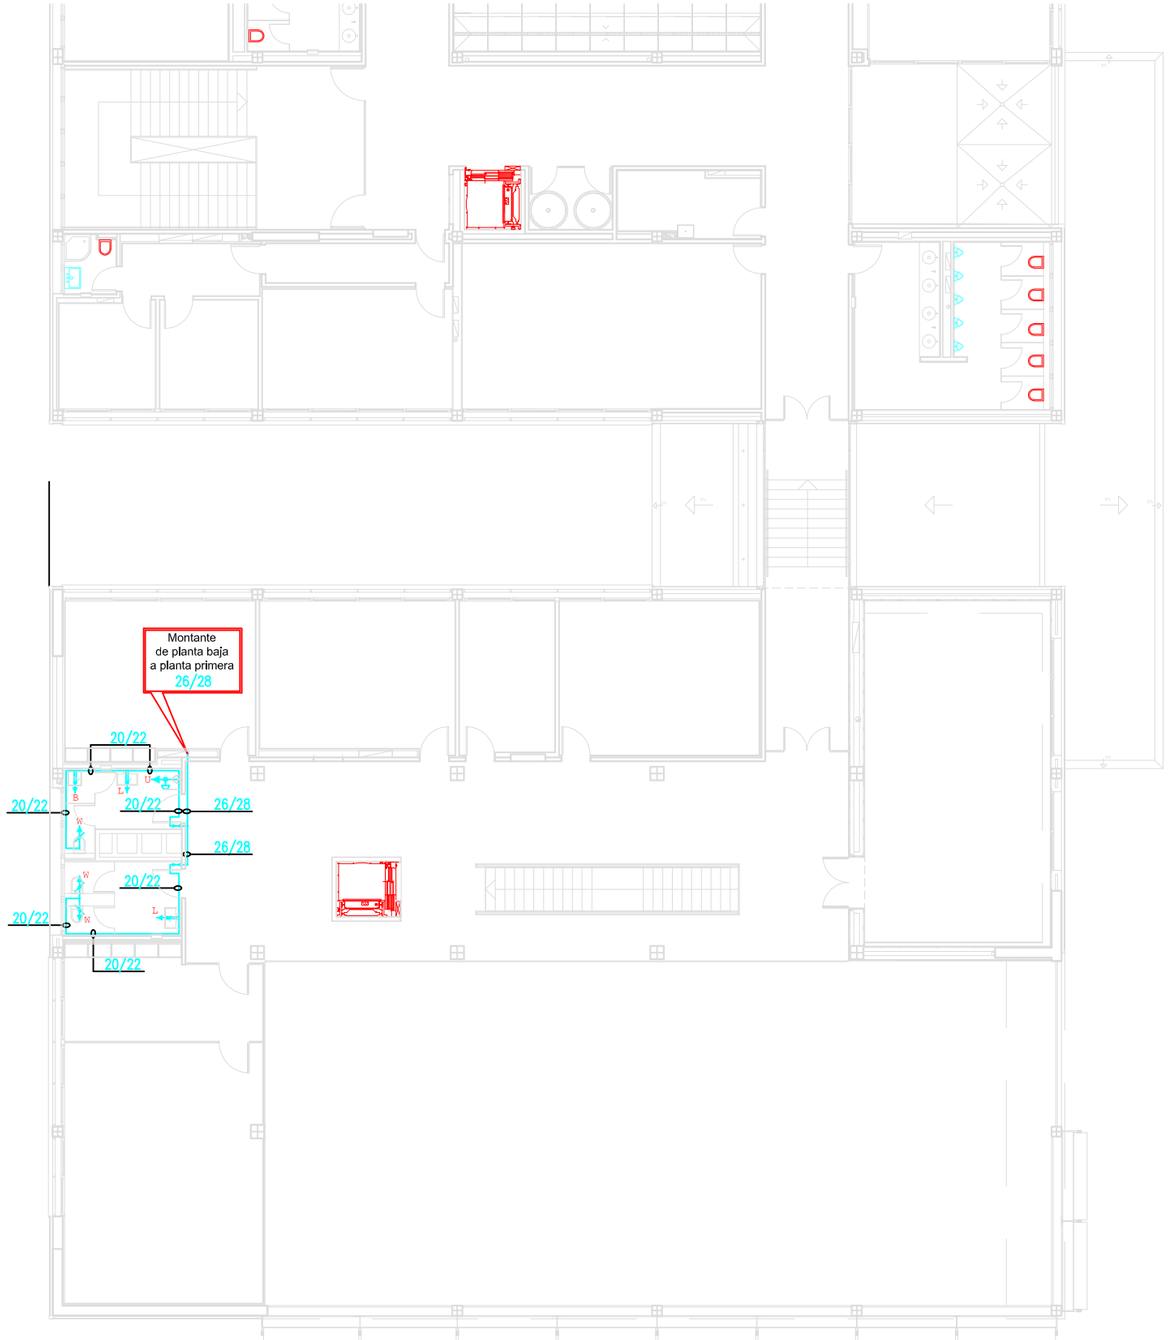


PLANTA PRIMERA

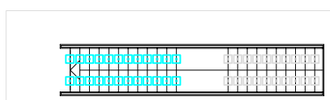

DETALLE SANEAMIENTO

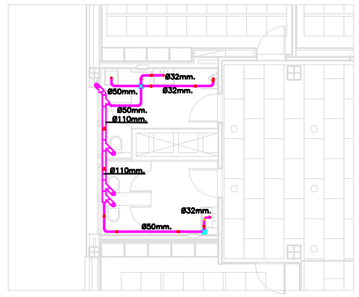

RED DE DISTRIBUCION DE AGUA

DIAMETRO DE RAMALES DE ALIMENTACION A CADA APARATO:

LAVABOS..... 10/12 mm.
DUCHA..... 13/15 mm.
INODORO..... 10/12 mm.
FREGADERO..... 13/15 mm.
URINARIO..... 10/12 mm.

LAS DERIVACIONES DE REPARTO ESTARAN A 2,40 m SOBRE EL NIVEL DEL SUELO.
HABRA UNA LLAVE DE PASO EN CADA LOCAL.

EQUIVALENCIA DE DIAMETROS EN TUBERIA DE COBRE (PAREDES LISAS)

10 mm.	10/12
12 mm.	13/15
15 mm.	16/18
20 mm.	20/22
25 mm.	26/28
30 mm.	30/32
40 mm.	40/42
50 mm.	51/54
60 mm	60/64
80 mm.	85/89

APARATOS SANITARIOS


SIMBOLOS	DENOMINACION	UNIDADES	OBSERVACIONES
	Lavabo de porcelana vitrificada de dimensiones 620 x 480 mm en color blanco, tipo mural sin semipedestal.	2	Marca ROCA, serie MERIDIAM Ref. 320352..1
	Urinario mural con manguito, tapón de limpieza y juego de fijación	1	Marca ROCA, serie MURAL Ref. 35330001
	Inodoro suspendido de porcelana vitrificada en color blanco.	3	Marca ROCA, serie MERIDIAM Ref. 346353..1

GRIFERIA

SIMBOLO	CODIGO ID.	CARACTERÍSTICAS	UDS/MED	OBSERVACIONES
L	IF-001	Grifo monomando en lavabos 1/2" con conexiones flexibles. Cartucho de discos cerámicos con limitador ecológico de caudal. Limitador de temperatura. Cadena deslizante. Aireador tipo "MOUSSEUR".	2	Marca GROHE, Mod. Eurodisc, Ref. 33 178, color cromo.
U	IF-001	Grifo mural temporizado 1/2". Presión dinámica de 0,5 a 6 bar. Índice de color azul.	1	Marca GROHE, Mod. Contropress, Ref. 36 191, color cromo.
W	IF-001	Válvula de descarga neumática para inodoro con opciones Dual Flush o Descarga Única. Cisterna empotrada 6–9 L. Escudo para accionamiento Dual Flush, instalación vertical.	3	Marca GROHE, Mod. Rapid SL, Ref. 38 528 + 38 505, escudo color cromo.
	IF-001	Cuerpo empotrable y montura de llave de paso G 3/4". Parte exterior llave de paso con llavín.	2	Marca GROHE, Accesorios, Ref. 29 802 + 19 842.

NOTA:
Toda la instalacion interior de tuberias se realizara con tuberia de cobre (tuberia de paredes lisas)
UNE 37–141 soldadas por capilaridad con varilla de aleacion de plata.
Tuberia de agua caliente y retorno de agua caliente calorifugadas con coquilla de poliuretano
de celda cerrada tipo ARMAFLEX de 13 mm. de espesor.
Todas las valvulas instaladas tendran el mismo diametro que la tuberia sobre la que se montan.
Todos los lavabos incorporaran valvula de corte en su conexion con la tuberia de alimentacion.

	– Tuberia agua fria	xx/xx	– Tuberia agua fria
	– Tuberia agua caliente	xx/xx	– Tuberia agua caliente
	– Tuberia retorno agua caliente	xx/xx	– Tuberia retorno agua caliente

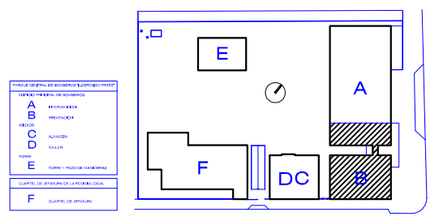

PROYECTO DE LA SEGUNDA FASE DEL PARQUE CENTRAL DE BOMBEROS "ILDEFONSO PRATS" Y CUARTEL DE JEFATURA DE LA POLICÍA LOCAL EN LA AVDA. DEL LOCUTOR VICENTE HIPÓLITO

JAUME GINER ÁLVAREZ, ARQUITECTO/ GABRIEL MANZANARO LÓPEZ, ARQUITECTOS TÉCNICOS / M. RAMOS, ITI/ ALEJANDRO H. LEITE GARCIA, M. ANGEL ARQUES, DELINEANTES/ ESPERANZA MÁRQUEZ CERVANTES, Mª CARMEN CAMPILLO GALLEGO AUX. ADMINISTRATIVOS

INGENIERIA COLABORADORA:

rc s.l. Facilities & building engineering projects
Doctor Jiménez Díaz 2, planta 1, puerta A, San Juan de Alicante / Alicante 03550 rc.fbeep@gmail.com 619113537

fdo: MANUEL RAMOS MARIN
Ingeniero Técnico Industrial 1.561
Colegio Oficial de Ingenieros Técnicos Industriales de Alicante

INSTALACION FONTANERIA Y SANEAMIENTO EDIFICIO "B" PLANTA PRIMERA

FECHA: ABRIL 2015 ESCALA 1/100

fdo: JAUME GINER ALVAREZ

EXCMO. AYUNTAMIENTO DE ALICANTE
OFICINA TECNICA DE INFORMES, VALORACIONES PROYECTOS Y PATRIMONIO
DEPARTAMENTO TECNICO DE EDIFICACION

IFS-03

El presente documento es copia de su original del que es autor el Arquitecto D. Jaume Giner Alvarez. Su utilización total o parcial así como cualquier reproducción o cesión a terceros, requerirá la previa autorización expresa de su autor quedando en todo caso prohibida cualquier modificación unilateral del mismo.