
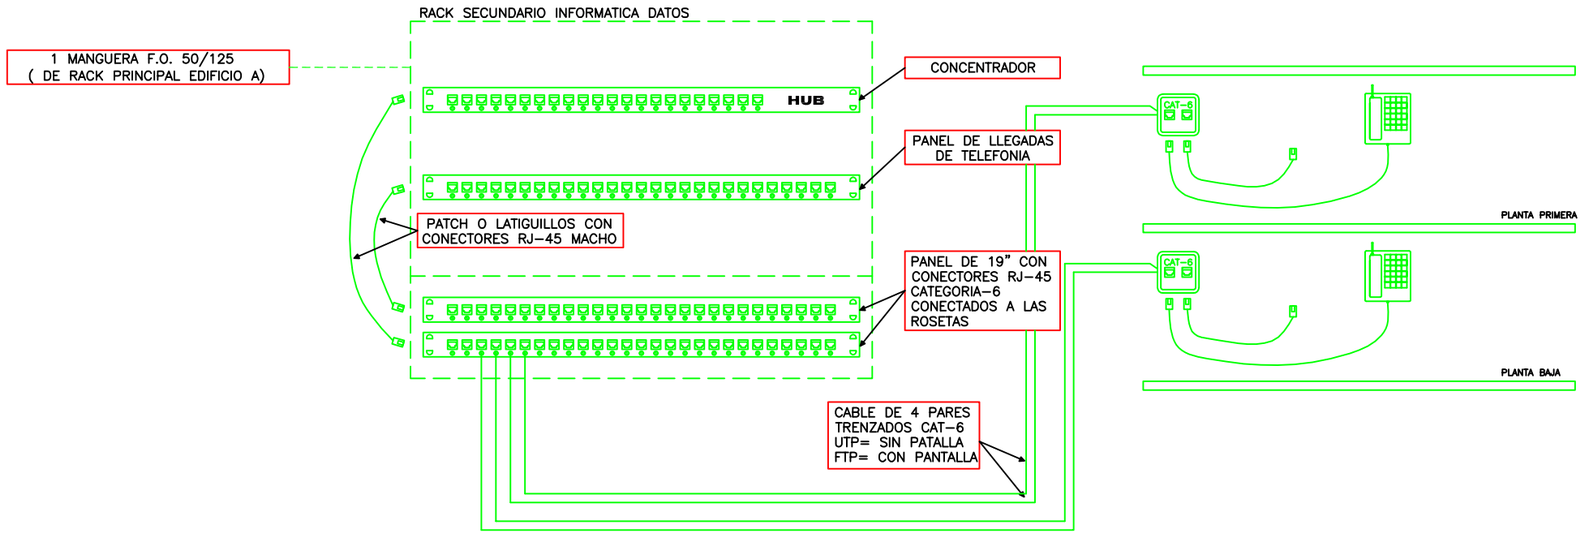


CIRCUITOS	DENOMINACIÓN	LÍNEA	TUBO PROTECCIÓN
	EDIFICIO B, PLANTA BAJA, LINEAS DE DATOS		
LD-BB-1	TOMA DE DATOS ADMINISTRACION B4, CIRC.1	UTP CATEGORÍA 6	Ø20 mm
LD-BB-2	TOMA DE DATOS ADMINISTRACION B4, CIRC.2	UTP CATEGORÍA 6	Ø20 mm
LD-BB-3	TOMA DE DATOS ADMINISTRACION B4, CIRC.3	UTP CATEGORÍA 6	Ø20 mm
LD-BB-4	TOMA DE DATOS ADMINISTRACION B4, CIRC.4	UTP CATEGORÍA 6	Ø20 mm
LD-BB-5	TOMA DE DATOS ADMINISTRACION B4, CIRC.5	UTP CATEGORÍA 6	Ø20 mm
LD-BB-6	TOMA DE DATOS DESPACHO B16, SUBOFICIAL 1	UTP CATEGORÍA 6	Ø20 mm
LD-BB-7	TOMA DE DATOS DESPACHO B15, SUBOFICIAL 2	UTP CATEGORÍA 6	Ø20 mm
LD-BB-8	TOMA DE DATOS DESPACHO B14, SUBOFICIAL 3	UTP CATEGORÍA 6	Ø20 mm
LD-BB-9	TOMA DE DATOS DESPACHO ADMINST. PREVENCION CIRC.1	UTP CATEGORÍA 6	Ø20 mm
LD-BB-10	TOMA DE DATOS DESPACHO ADMINST. PREVENCION CIRC.2	UTP CATEGORÍA 6	Ø20 mm
LD-BB-11	TOMA DE DATOS DESPACHO B12 PREVENCION	UTP CATEGORÍA 6	Ø20 mm
LD-BB-12	TOMA DE DATOS DESPACHO B9, SUBOFICIAL 4	UTP CATEGORÍA 6	Ø20 mm
LD-BB-13	TOMA DE DATOS DESPACHO B8, SUBOFICIAL 5	UTP CATEGORÍA 6	Ø20 mm
LD-BB-14	TOMA DE DATOS DESPACHO B7, DESPACHO	UTP CATEGORÍA 6	Ø20 mm
LD-BB-15	TOMA DE DATOS BIBLIOTECA B6, CIRC. 1	UTP CATEGORÍA 6	Ø20 mm
LD-BB-16	TOMA DE DATOS BIBLIOTECA B6, CIRC. 2	UTP CATEGORÍA 6	Ø20 mm
LD-BB-17	TOMA DE DATOS BIBLIOTECA B6, CIRC. 3	UTP CATEGORÍA 6	Ø20 mm
LD-BB-18	TOMA DE DATOS BIBLIOTECA B6, CIRC. 4	UTP CATEGORÍA 6	Ø20 mm
	EDIFICIO B, PLANTA BAJA, LINEAS DE VOZ		
LV-BB-1	TOMA DE VOZ ADMINISTRACION B4, CIRC.1	UTP CATEGORÍA 6	Ø20 mm
LV-BB-2	TOMA DE VOZ ADMINISTRACION B4, CIRC.2	UTP CATEGORÍA 6	Ø20 mm
LV-BB-3	TOMA DE VOZ ADMINISTRACION B4, CIRC.3	UTP CATEGORÍA 6	Ø20 mm
LV-BB-4	TOMA DE VOZ ADMINISTRACION B4, CIRC.4	UTP CATEGORÍA 6	Ø20 mm
LV-BB-5	TOMA DE VOZ ADMINISTRACION B4, CIRC.5	UTP CATEGORÍA 6	Ø20 mm
LV-BB-6	TOMA DE VOZ DESPACHO B16, SUBOFICIAL 1	UTP CATEGORÍA 6	Ø20 mm
LV-BB-7	TOMA DE VOZ DESPACHO B15, SUBOFICIAL 2	UTP CATEGORÍA 6	Ø20 mm
LV-BB-8	TOMA DE VOZ DESPACHO B14, SUBOFICIAL 3	UTP CATEGORÍA 6	Ø20 mm
LV-BB-9	TOMA DE VOZ DESPACHO ADMINST. PREVENCION CIRC.1	UTP CATEGORÍA 6	Ø20 mm
LV-BB-10	TOMA DE VOZ DESPACHO ADMINST. PREVENCION CIRC.2	UTP CATEGORÍA 6	Ø20 mm
LV-BB-11	TOMA DE VOZ DESPACHO B12 PREVENCION	UTP CATEGORÍA 6	Ø20 mm
LV-BB-12	TOMA DE VOZ DESPACHO B9, SUBOFICIAL 4	UTP CATEGORÍA 6	Ø20 mm
LV-BB-13	TOMA DE VOZ DESPACHO B8, SUBOFICIAL 5	UTP CATEGORÍA 6	Ø20 mm
LV-BB-14	TOMA DE VOZ DESPACHO B7, DESPACHO	UTP CATEGORÍA 6	Ø20 mm
LV-BB-15	TOMA DE VOZ BIBLIOTECA B6, CIRC. 1	UTP CATEGORÍA 6	Ø20 mm
LV-BB-16	TOMA DE VOZ BIBLIOTECA B6, CIRC. 2	UTP CATEGORÍA 6	Ø20 mm
LV-BB-17	TOMA DE VOZ BIBLIOTECA B6, CIRC. 3	UTP CATEGORÍA 6	Ø20 mm
LV-BB-18	TOMA DE VOZ BIBLIOTECA B6, CIRC. 4	UTP CATEGORÍA 6	Ø20 mm

CIRCUITOS	DENOMINACIÓN	LÍNEA	TUBO PROTECCIÓN
	EDIFICIO B, PLANTA PRIMERA, LINEAS DE DATOS		
LD-B1-1	TOMA DE DATOS AULA SALA PROYECCIONES, CIRC.1	UTP CATEGORÍA 6	Ø20 mm
LD-B1-2	TOMA DE DATOS AULA SALA PROYECCIONES, CIRC.2	UTP CATEGORÍA 6	Ø20 mm
LD-B1-3	TOMA DE DATOS DESPACHO 9, CIRC.1	UTP CATEGORÍA 6	Ø20 mm
LD-B1-4	TOMA DE DATOS DESPACHO 9, CIRC.2	UTP CATEGORÍA 6	Ø20 mm
LD-B1-5	TOMA DE DATOS DESPACHO 7	UTP CATEGORÍA 6	Ø20 mm
LD-B1-6	TOMA DE DATOS DESPACHO 6	UTP CATEGORÍA 6	Ø20 mm
LD-B1-7	TOMA DE DATOS DESPACHO 2, SECRETARIO JEFATURA	UTP CATEGORÍA 6	Ø20 mm
LD-B1-8	TOMA DE DATOS DESPACHO JEFATURA, CIRCUITO 1	UTP CATEGORÍA 6	Ø20 mm
LD-B1-9	TOMA DE DATOS DESPACHO JEFATURA, CIRCUITO 2	UTP CATEGORÍA 6	Ø20 mm
	EDIFICIO B, PLANTA PRIMERA, LINEAS DE VOZ		
LV-B1-1	TOMA DE VOZ AULA SALA PROYECCIONES, CIRC.1	UTP CATEGORÍA 6	Ø20 mm
LV-B1-2	TOMA DE VOZ AULA SALA PROYECCIONES, CIRC.2	UTP CATEGORÍA 6	Ø20 mm
LV-B1-3	TOMA DE VOZ DESPACHO 9, CIRC.1	UTP CATEGORÍA 6	Ø20 mm
LV-B1-4	TOMA DE VOZ DESPACHO 9, CIRC.2	UTP CATEGORÍA 6	Ø20 mm
LV-B1-5	TOMA DE VOZ DESPACHO 7	UTP CATEGORÍA 6	Ø20 mm
LV-B1-6	TOMA DE VOZ DESPACHO 6	UTP CATEGORÍA 6	Ø20 mm
LV-B1-7	TOMA DE VOZ DESPACHO 2, SECRETARIO JEFATURA	UTP CATEGORÍA 6	Ø20 mm
LV-B1-8	TOMA DE VOZ DESPACHO JEFATURA, CIRCUITO 1	UTP CATEGORÍA 6	Ø20 mm
LV-B1-9	TOMA DE VOZ DESPACHO JEFATURA, CIRCUITO 2	UTP CATEGORÍA 6	Ø20 mm

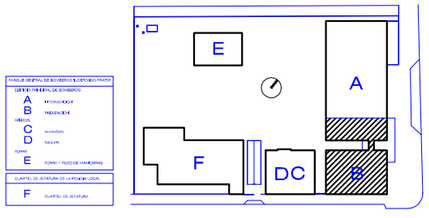

PROYECTO DE LA SEGUNDA FASE DEL PARQUE CENTRAL DE BOMBEROS "ILDEFONSO PRATS" Y CUARTEL DE JEFATURA DE LA POLICÍA LOCAL EN LA AVDA. DEL LOCUTOR VICENTE HIPÓLITO

JAUME GINER ÁLVAREZ, ARQUITECTO/ GABRIEL MANZANARO LÓPEZ, ARQUITECTOS TÉCNICOS / M. RAMOS, ITI/ ALEJANDRO H. LEITE GARCIA, M. ANGEL ARQUES, DELINEANTES/ ESPERANZA MÁRQUEZ CERVANTES, Mª CARMEN CAMPILLO GALLEGO AUX. ADMINISTRATIVOS

INGENIERIA COLABORADORA:

fdo: MANUEL RAMOS MARÍN
Ingeniero Técnico Industrial 1.501
Colegio Oficial de Ingenieros Técnicos Industriales de Alicante

fdo: JAUME GINER ALVAREZ

INSTALACION DE VOZ Y DATOS
EDIFICIO "B", ESQUEMA DE PRINCIPIO

FECHA: ABRIL 2015 ESCALA 1/100

EXCMO. AYUNTAMIENTO DE ALICANTE
OFICINA TECNICA DE INFORMES, VALORACIONES PROYECTOS Y PATRIMONIO
DEPARTAMENTO TECNICO DE EDIFICACION

VD-01

El presente documento es copia de su original del que es autor el Arquitecto D. Jaume Giner Alvarez. Su utilización total o parcial así como cualquier reproducción o cesión a terceros, requerirá la previa autorización expresa de su autor quedando en todo caso prohibida cualquier modificación unilateral del mismo.