


Aprobado definitivamente por el Pleno del Excmo. Ayuntamiento en sesión de 12 MARZO 1998

EL SECRETARIO GENERAL

[Signature]

JMJC Consultores S.L. C/ Carratal 42 Alicante C/ Cuartera 24 4to Madrid	PROYECTO DE REPARCELACION - POLIGONO XII - GARBINET	
	URBANIZADOR: Enrique Ortiz e Hijos S.A.	
FECHA: Febrero 1997	SITUACION: ALICANTE	ESCALA: 1/10000
		Nº PLANO 2

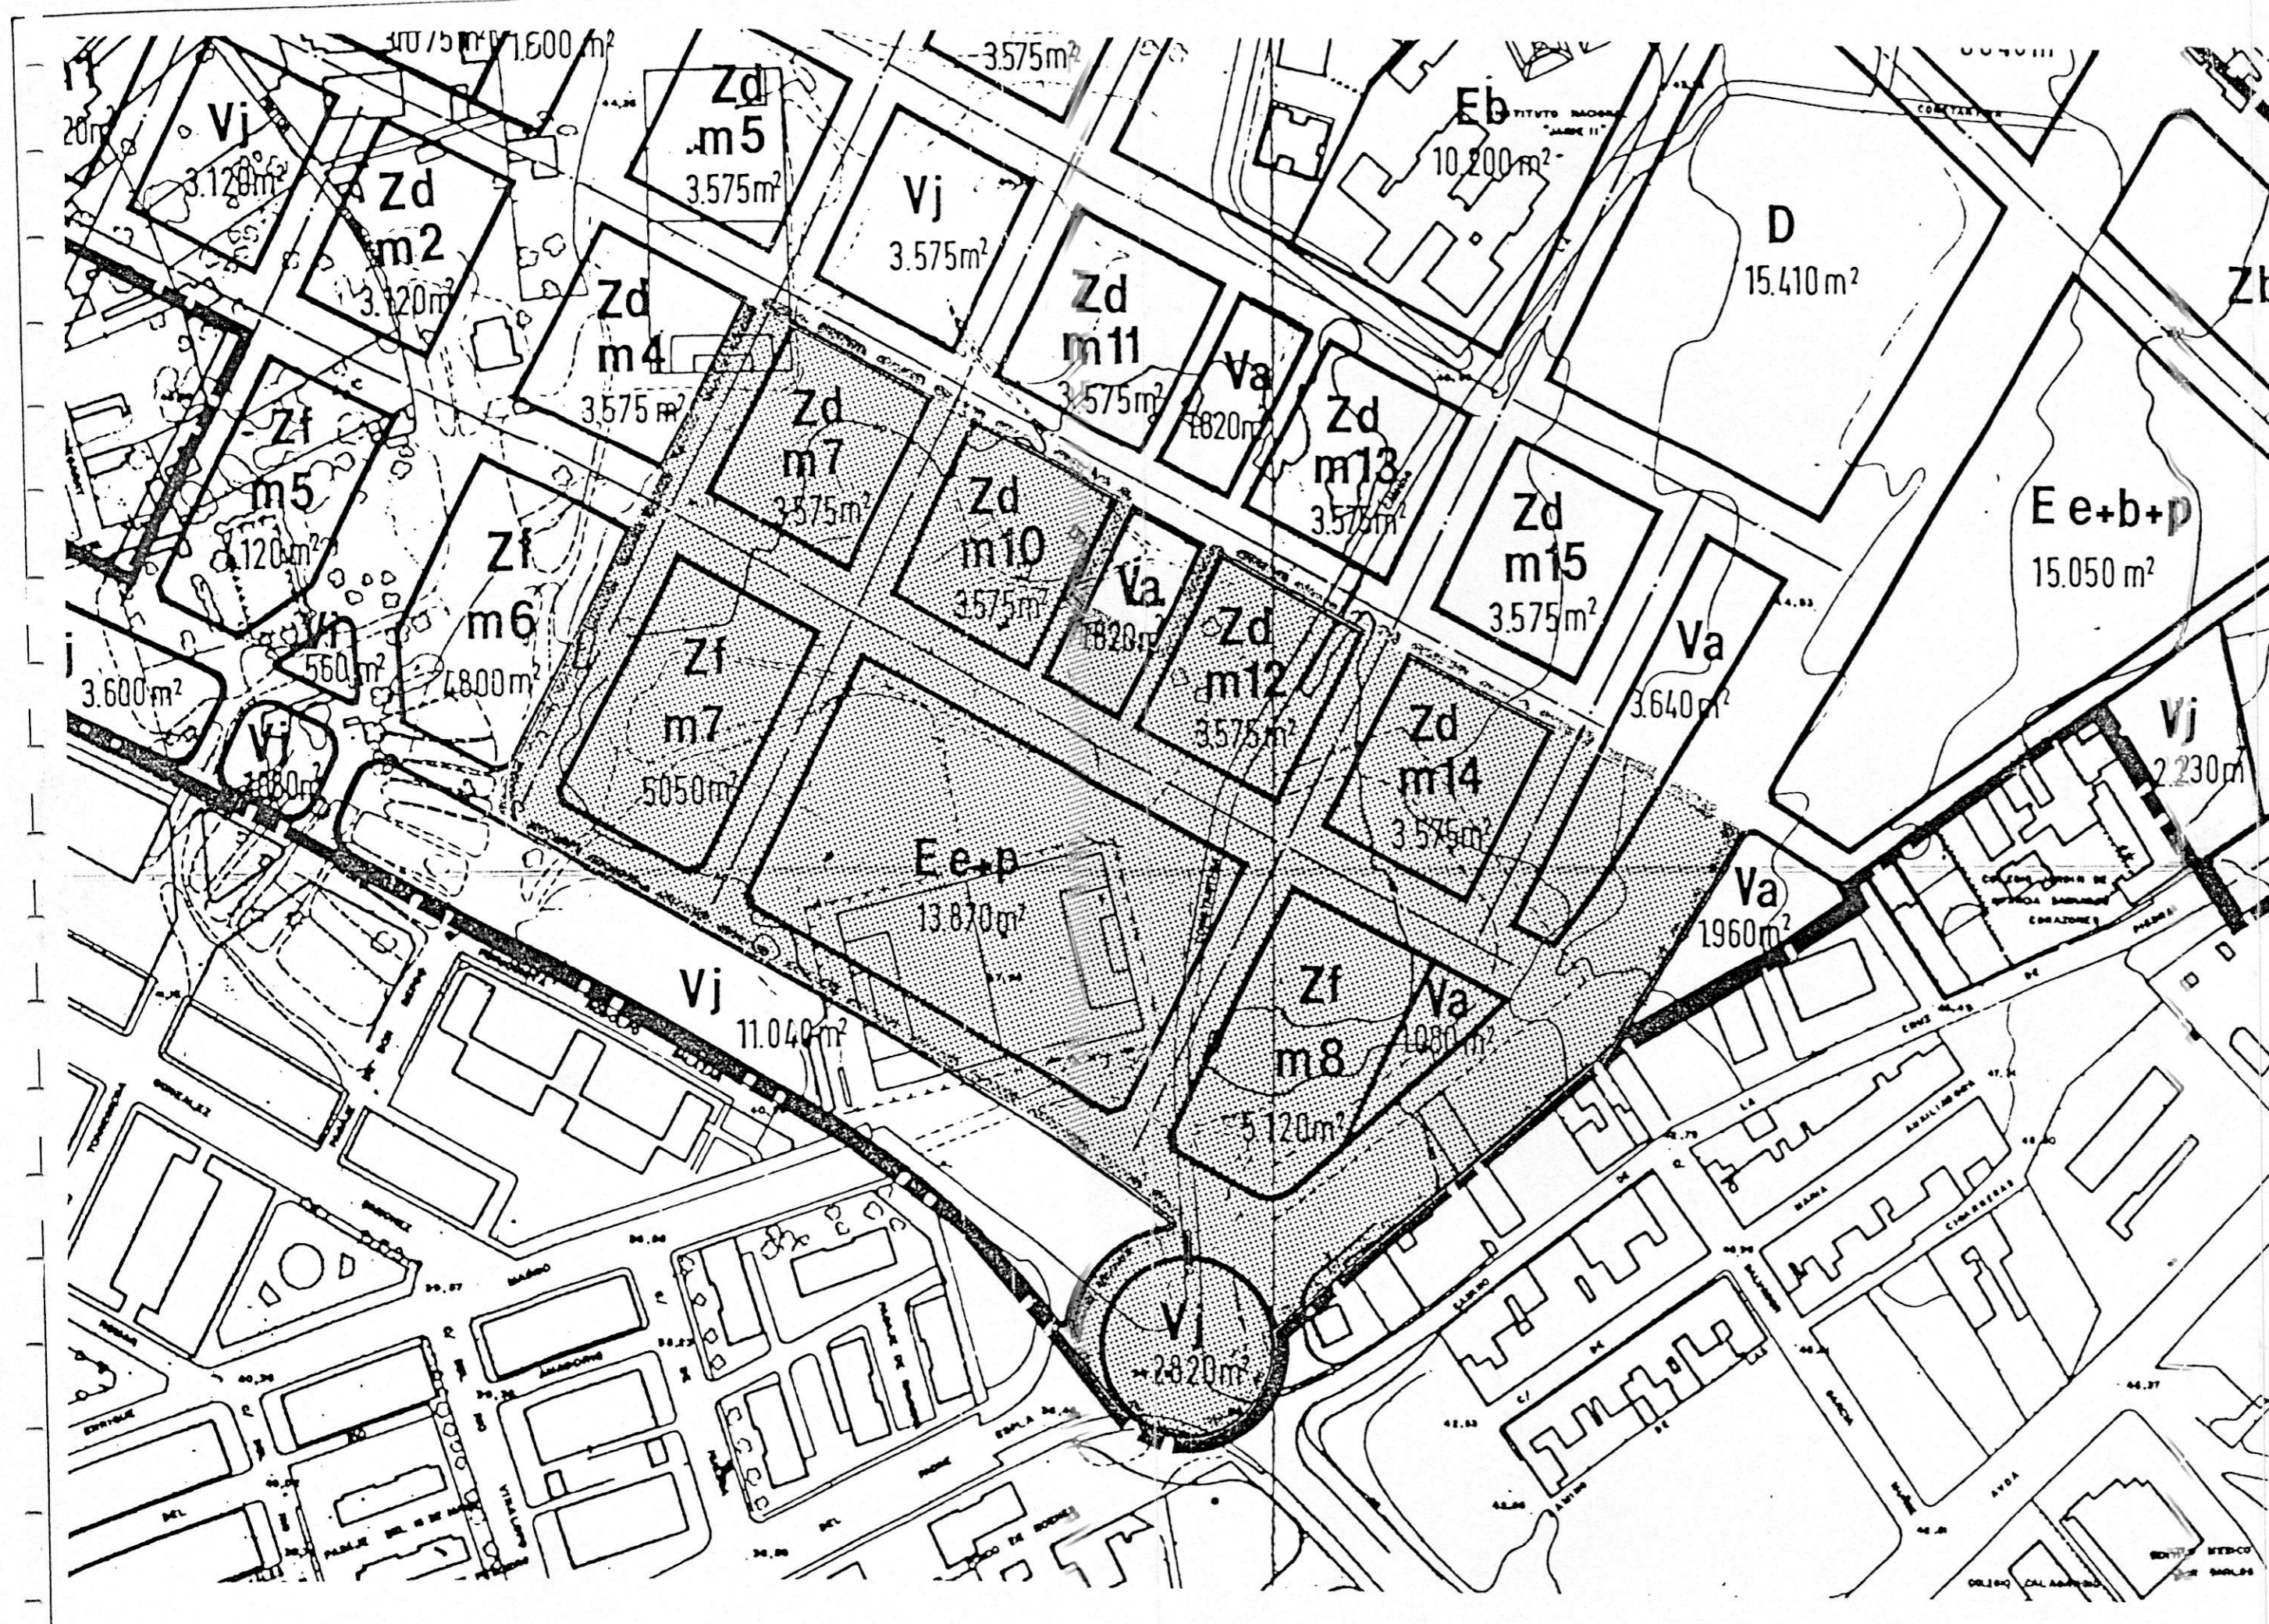


LEYENDA

- ZONAS EDIFICABLES CON DESTINO PRIVADO :
- Za EDIFICACION DE VIVIENDA UNIFAMILIAR AGRUPADA
 - Zb EDIFICACION ABIERTA INTENSA
 - Zb' EDIFICACION ABIERTA JUNTO AL BARRIO DEL GARBINET
 - Zc EDIFICACION EN BLOQUES CONCENTRICOS
 - Zd EDIFICACION EN BLOQUES PARALELOS
 - Ze EDIFICACION ABIERTA JUNTO AL BARRIO OBRERO
 - Zf EDIFICACION SEMICERRADA
 - Zg EDIFICACION CERRADA
 - M2 EDIFICACION CENTRO COMERCIAL EXCLUSIVO
 - m1 NUMERO DE MANZANA EN CADA ZONA
- ZONAS EDIFICABLES PARA DOTACIONES DE TITULARIDAD PUBLICA :
- E CENTROS DOCENTES CON POSIBILIDAD DE
 - p ENSEÑANZA PREESCOLAR Y GUARDERIA
 - e CENTRO DE E G B
 - b CENTRO DE BUP
 - S EQUIPAMIENTO SOCIAL :
 - a USO SANITARIO , ASISTENCIAL ADMINISTRATIVO Y CULTURAL
 - s USO RELIGIOSO , RECREATIVO Y CLUB DE ANCIANOS
 - D PARQUE DEPORTIVO
 - M MERCADO
- ESPACIOS LIBRES :
- Vj JARDIN
 - Va AREA DE JUEGO Y RECREO PARA NIÑOS
 - Vi ESPACIO LIBRE COMPATIBLE CON INSTALACIONES DE INFRAESTRUCTURA

Aprobado definitivamente por el Plano del Excmo. Ayunta-

JMJC Consultores S.L. C/ Carratal 42 Alicante C/ Quintana 28 4to Madrid	PROYECTO DE REPARCELACION DEL POLIGONO XII GARBINET	12 MAYO 1998
	URBANIZADOR: Enrique Ortiz y Hijos S.A. GENERAL	ESCALA: 1:2000
ORDENACION	Nº PLANO: 3	
FECHA: Febrero 1997	SITUACION: ALICANTE	

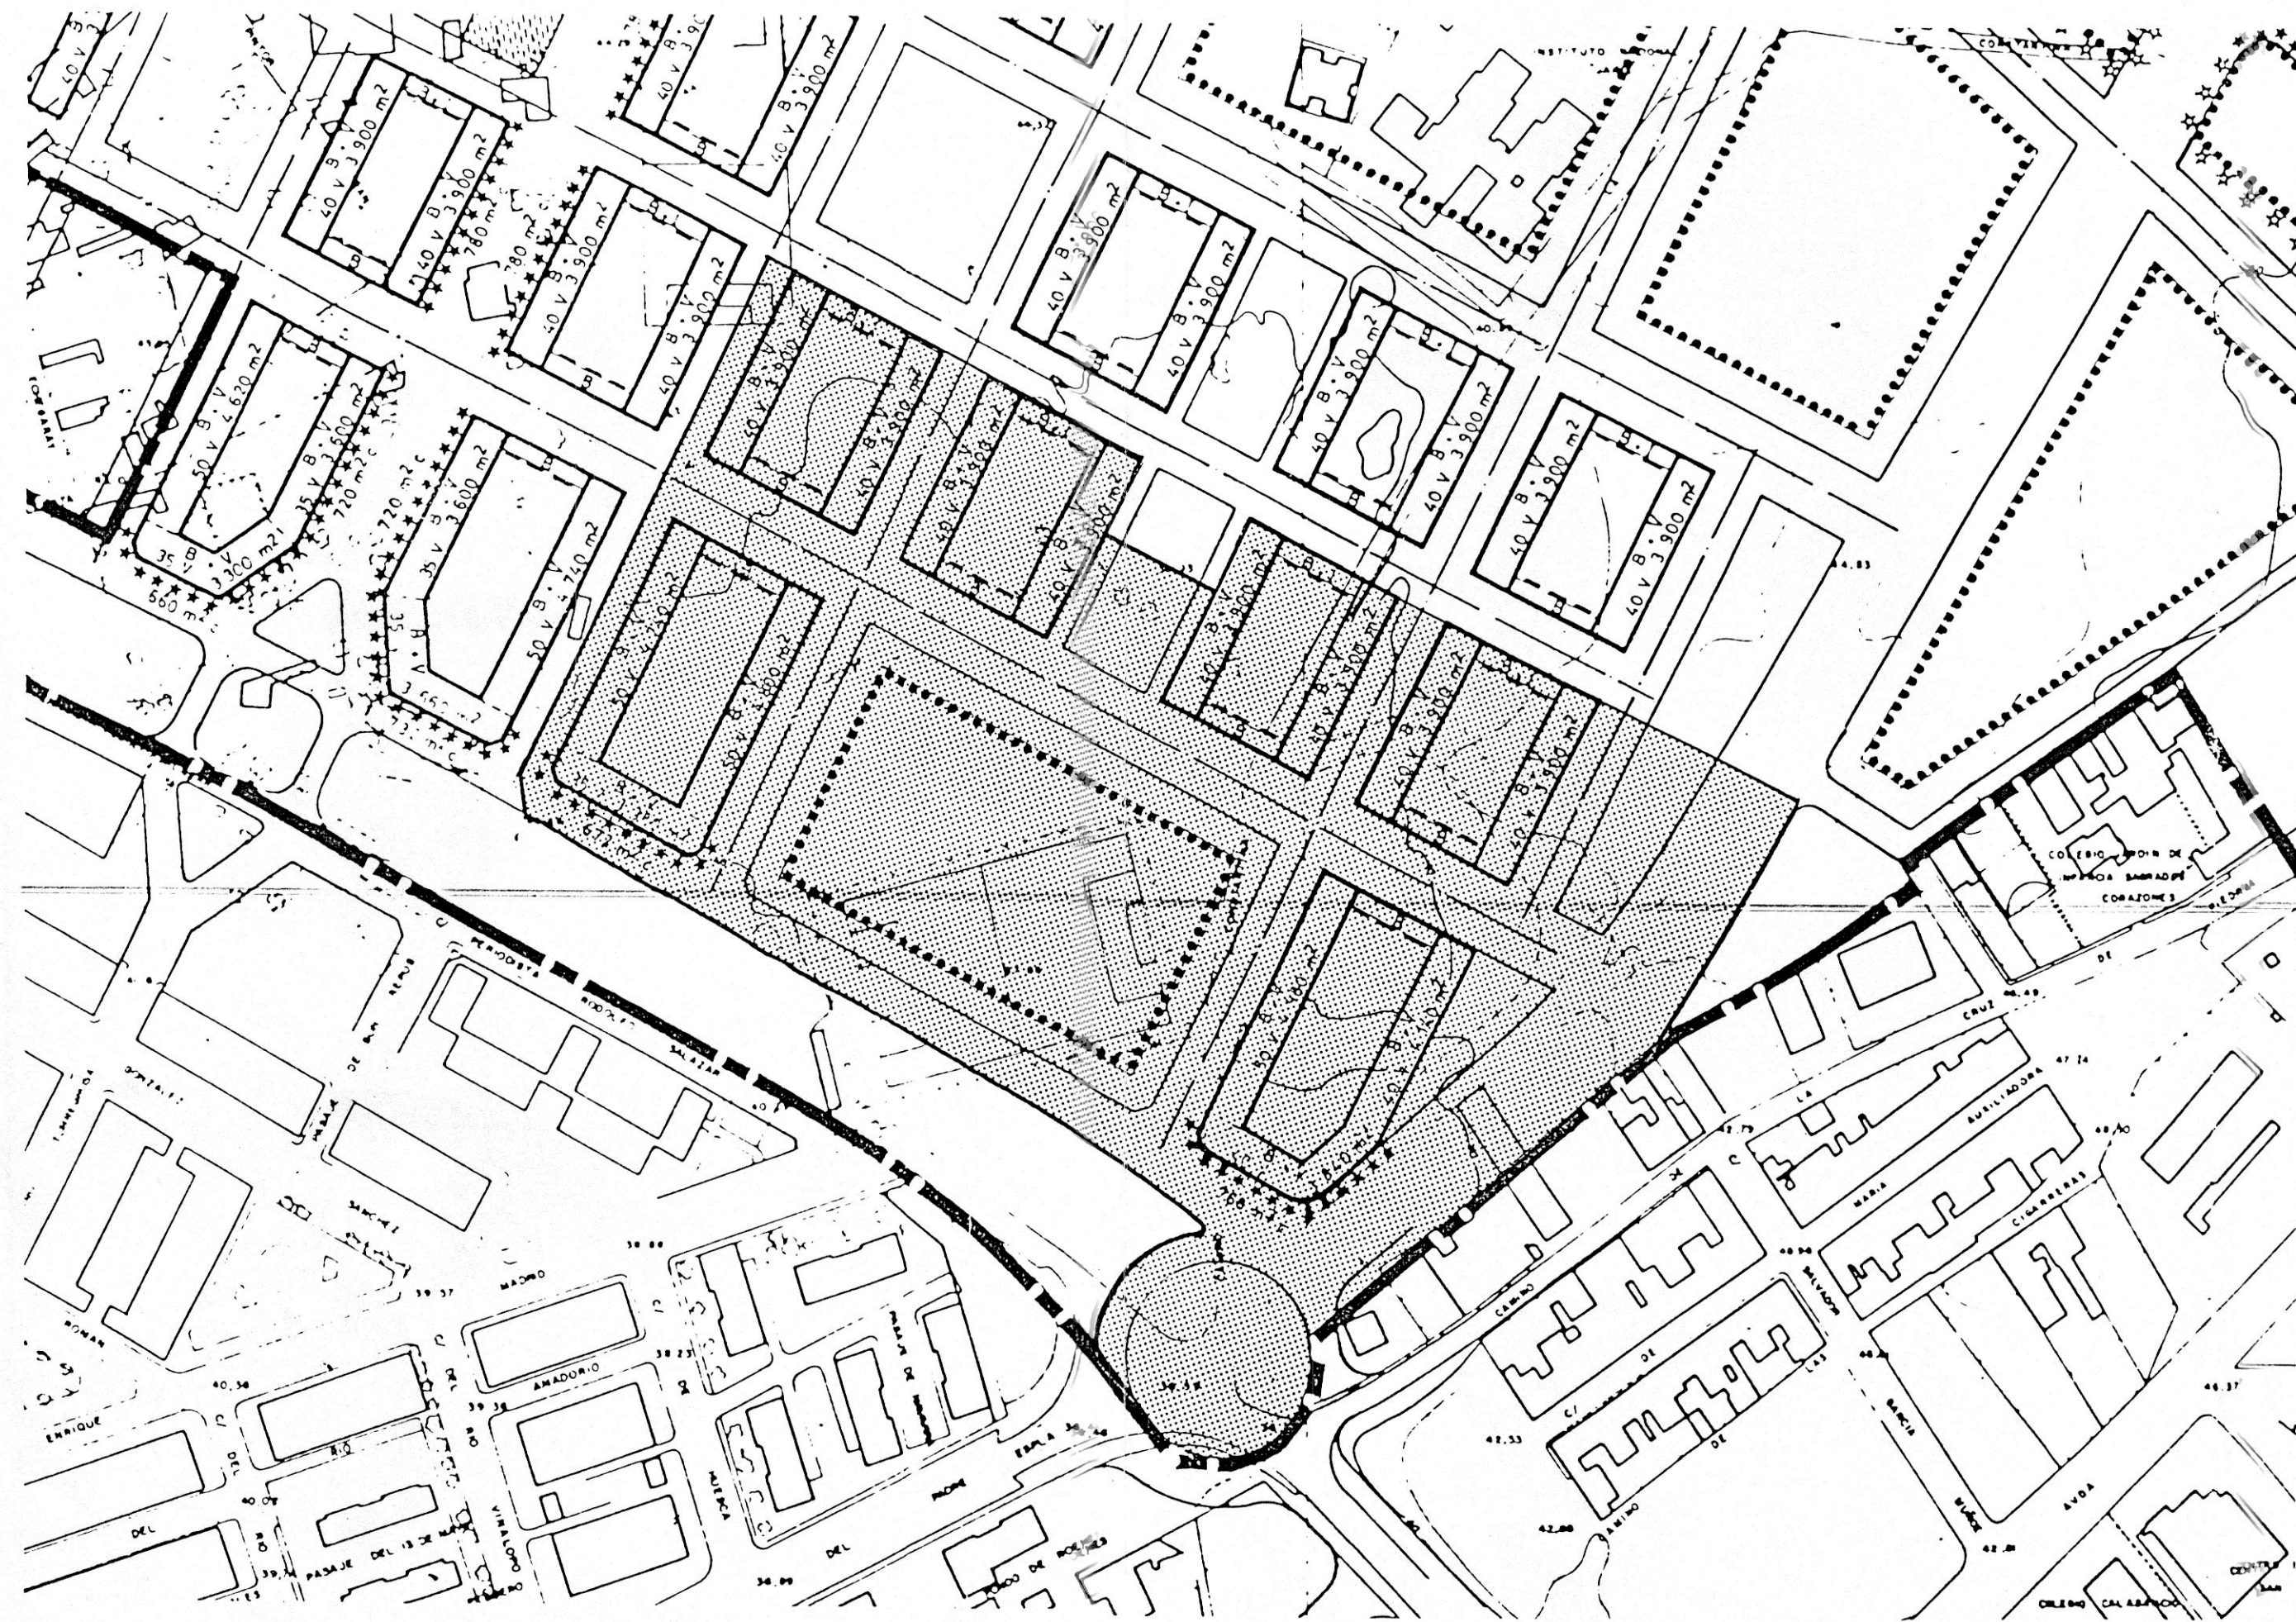


LEYENDA

- LIMITE DEL PERIMETRO
- ALINEACION OBLIGATORIA.
(EN ALINEACION INTERIOR DE MANZANA,
LIMITE MAXIMO POSIBLE)
- LIMITE MAXIMO POSIBLE DE EDIFICACION
NO OBLIGATORIO
- COMERCIAL EN PLANTA BAJA OBLIGATORIO
- o o o o o o o o CENTRO-AGRUPACION COMERCIAL EXCLUSIVO
- * * * * * COMERCIAL EN PLANTA BAJA OPCIONAL
- LIMITE DE SUELO EDIFICABLE
- ▨ OCUPACION MAXIMA DE SUELO EN
SERVICIOS DE INTERES PUBLICO Y SOCIAL
- B PLANTA BAJA
- V PLANTAS DE PISOS
- 3.900 m² SUP CONSTR MAXIMA DE USO RESIDENCIAL
- *18.153 m SUP CONSTR MAXIMA DE USO RESIDENCIAL
POR COMPROMISO EMPRESA URBANIZADORA POLIGONO
- 672 m² c SUP CONSTR MAXIMA DE USO TERCIARIO
COMERCIAL
- 25 m²/m² EDIFICABILIDAD MAXIMA DE USO RESIDENCIAL
- 0,5 m²/m² c EDIFICABILIDAD MAXIMA DE USO TERCIARIO
COMERCIAL
- 40 V Nº MAXIMO DE VIVIENDAS


JMJC Consultores S.L. C/ Corral 42 Alicante C/ Quintana 29 460 Madrid	PROYECTO DE : REPARCELACION — POLIGONO XII — GARBINET	
	URBANIZADOR: Enrique Ortiz e Hijos S.A.	
USOS PORMENORIZADOS		ESCALA 1:2.000
FECHA: Febrero 1997		Nº PLANO 4
SITUACION: ALICANTE		

Aprobado definitivamente por
 el Pleno del Ayuntamiento de Gárbiz
 en sesión de 12 Mayo 1999

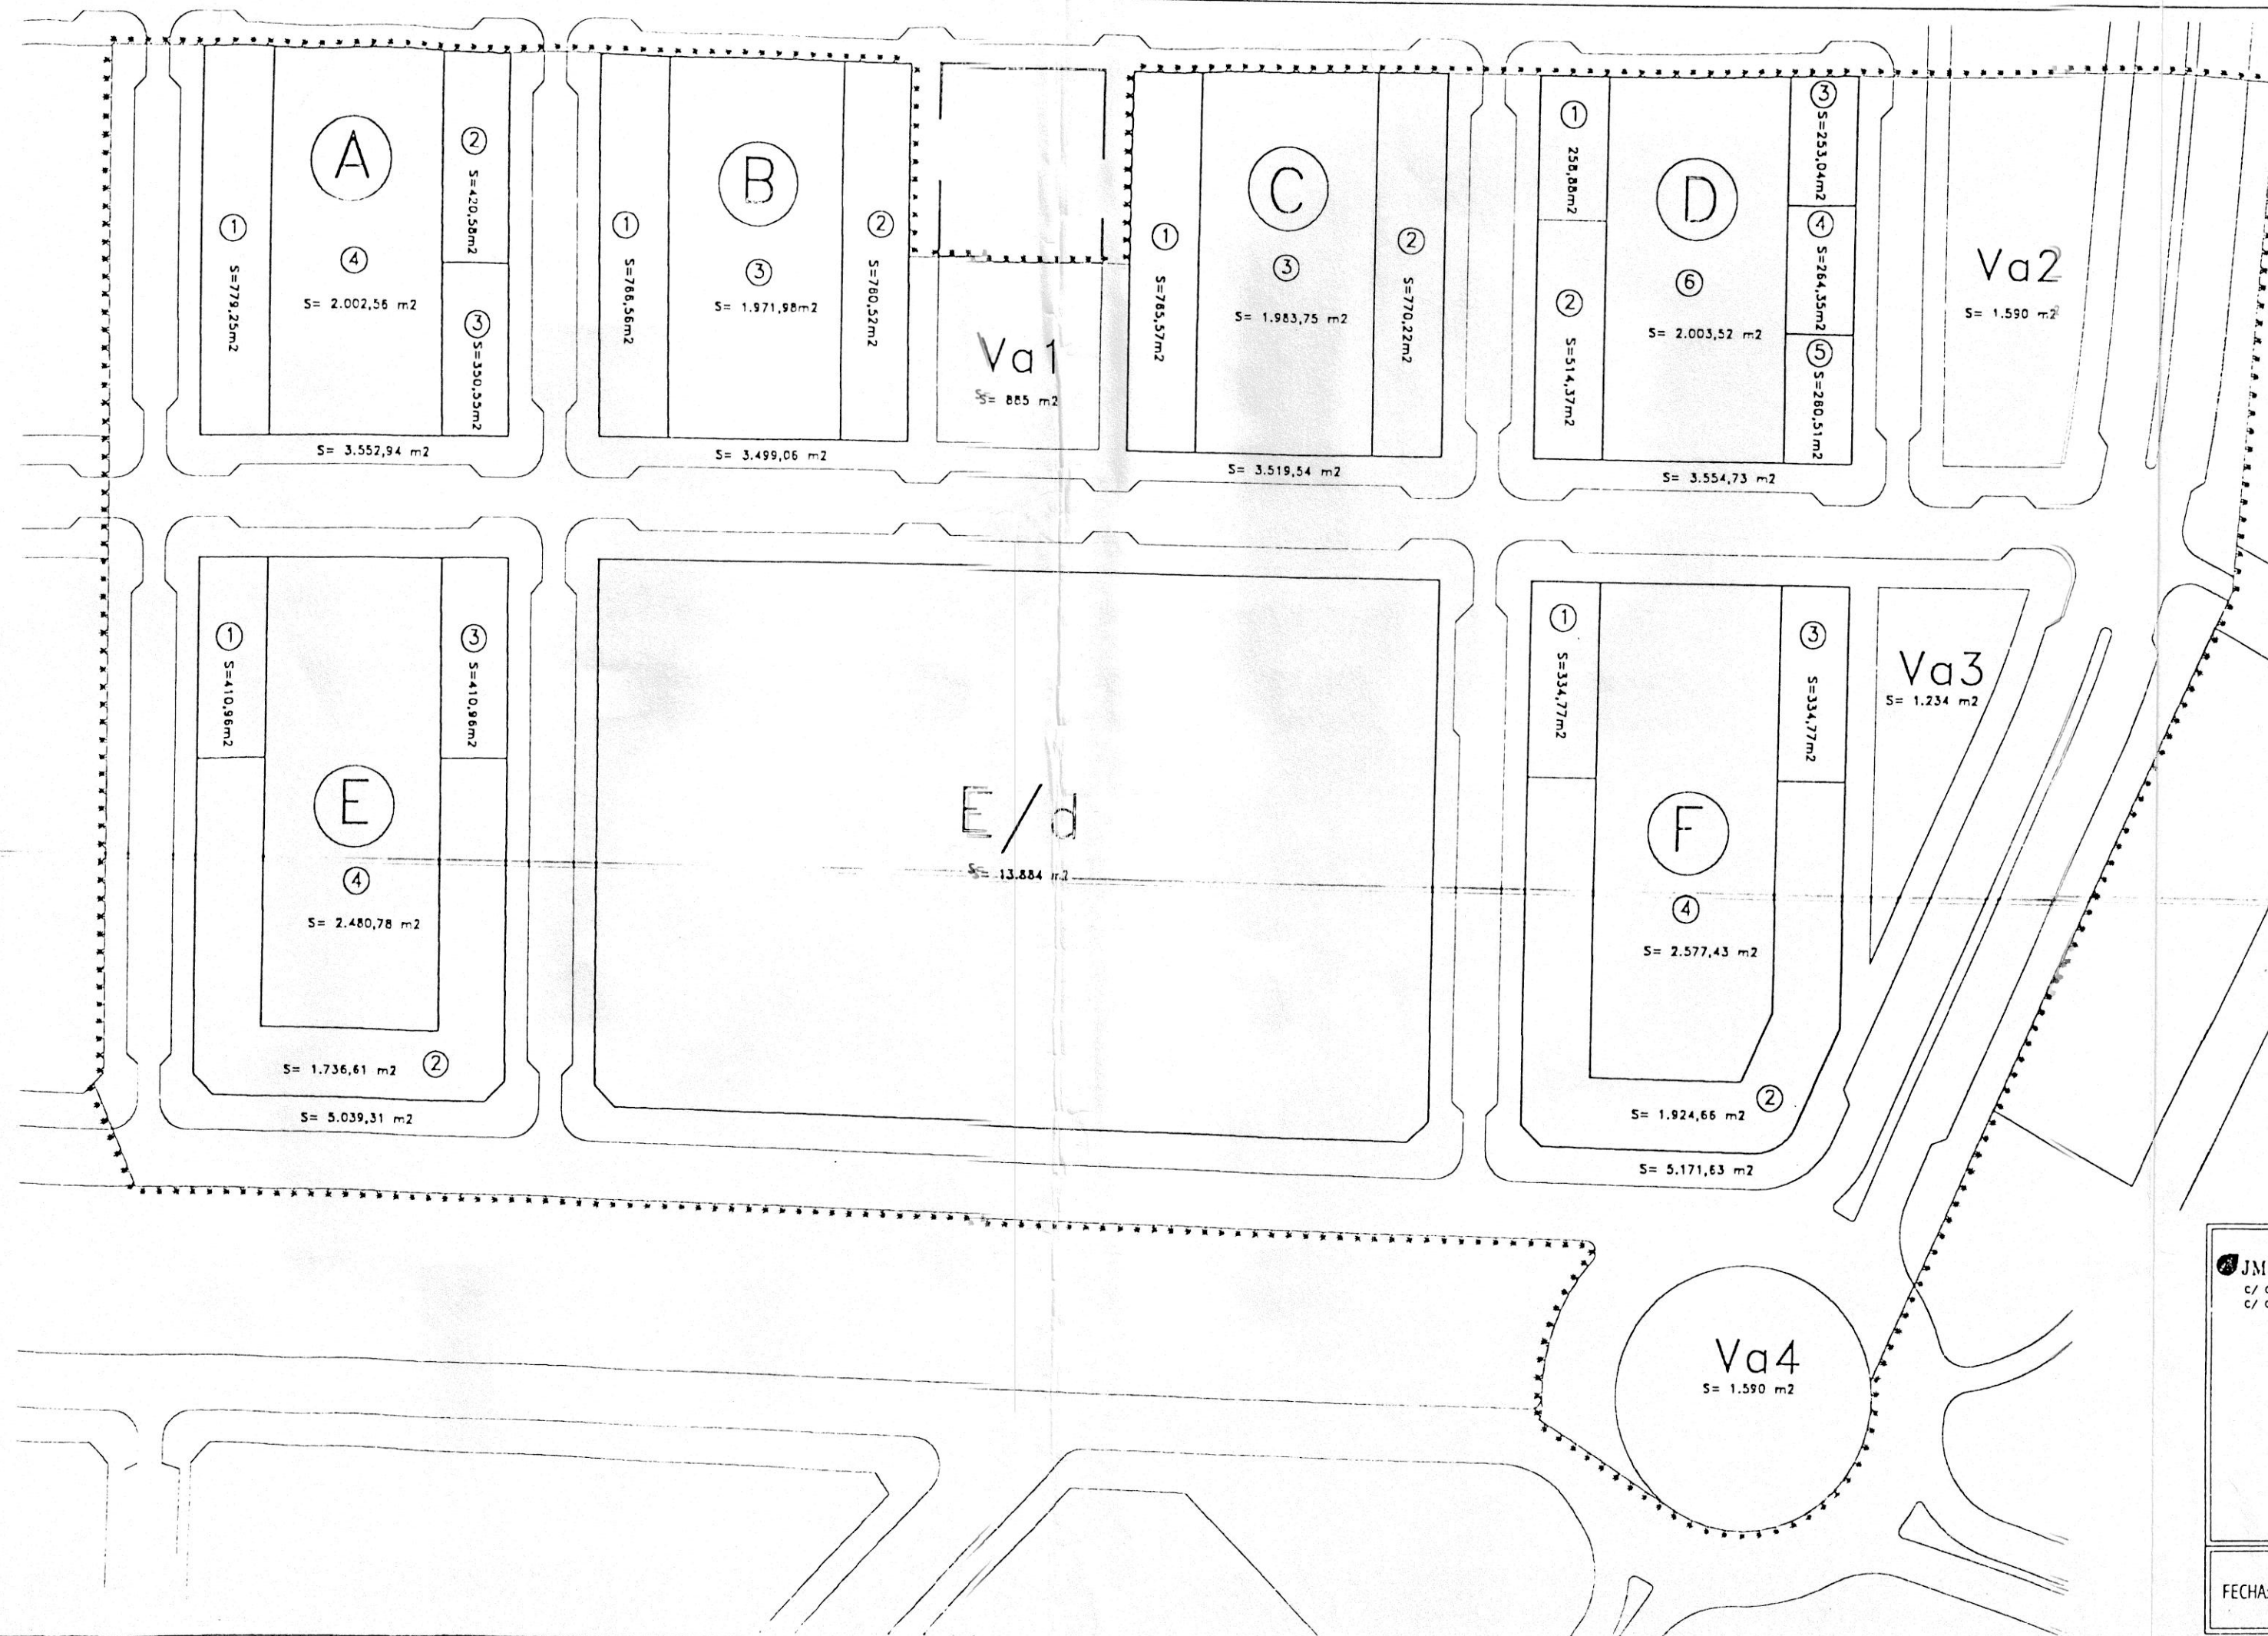

Aprobado definitivamente por el Pleno del Excmo. Ayuntamiento en sesión de 12 MAYO 1998

JMJC Consultores S.L. C/ Corralata 42 Alicante C/ Quintana 28. 4ºD Madrid	PROYECTO DE REPARCELACION - POLIGONO XII - GARBINET	
	URBANIZADOR: Enrique Ortiz e Hijos S.A.	
CLASIFICACION Y VALORACION DE LAS SUPERFICIES ADJUDICADAS		ESCALA: 1/10000
FECHA: Abril 1998	SITUACION: ALICANTE	Nº PLANO: 5

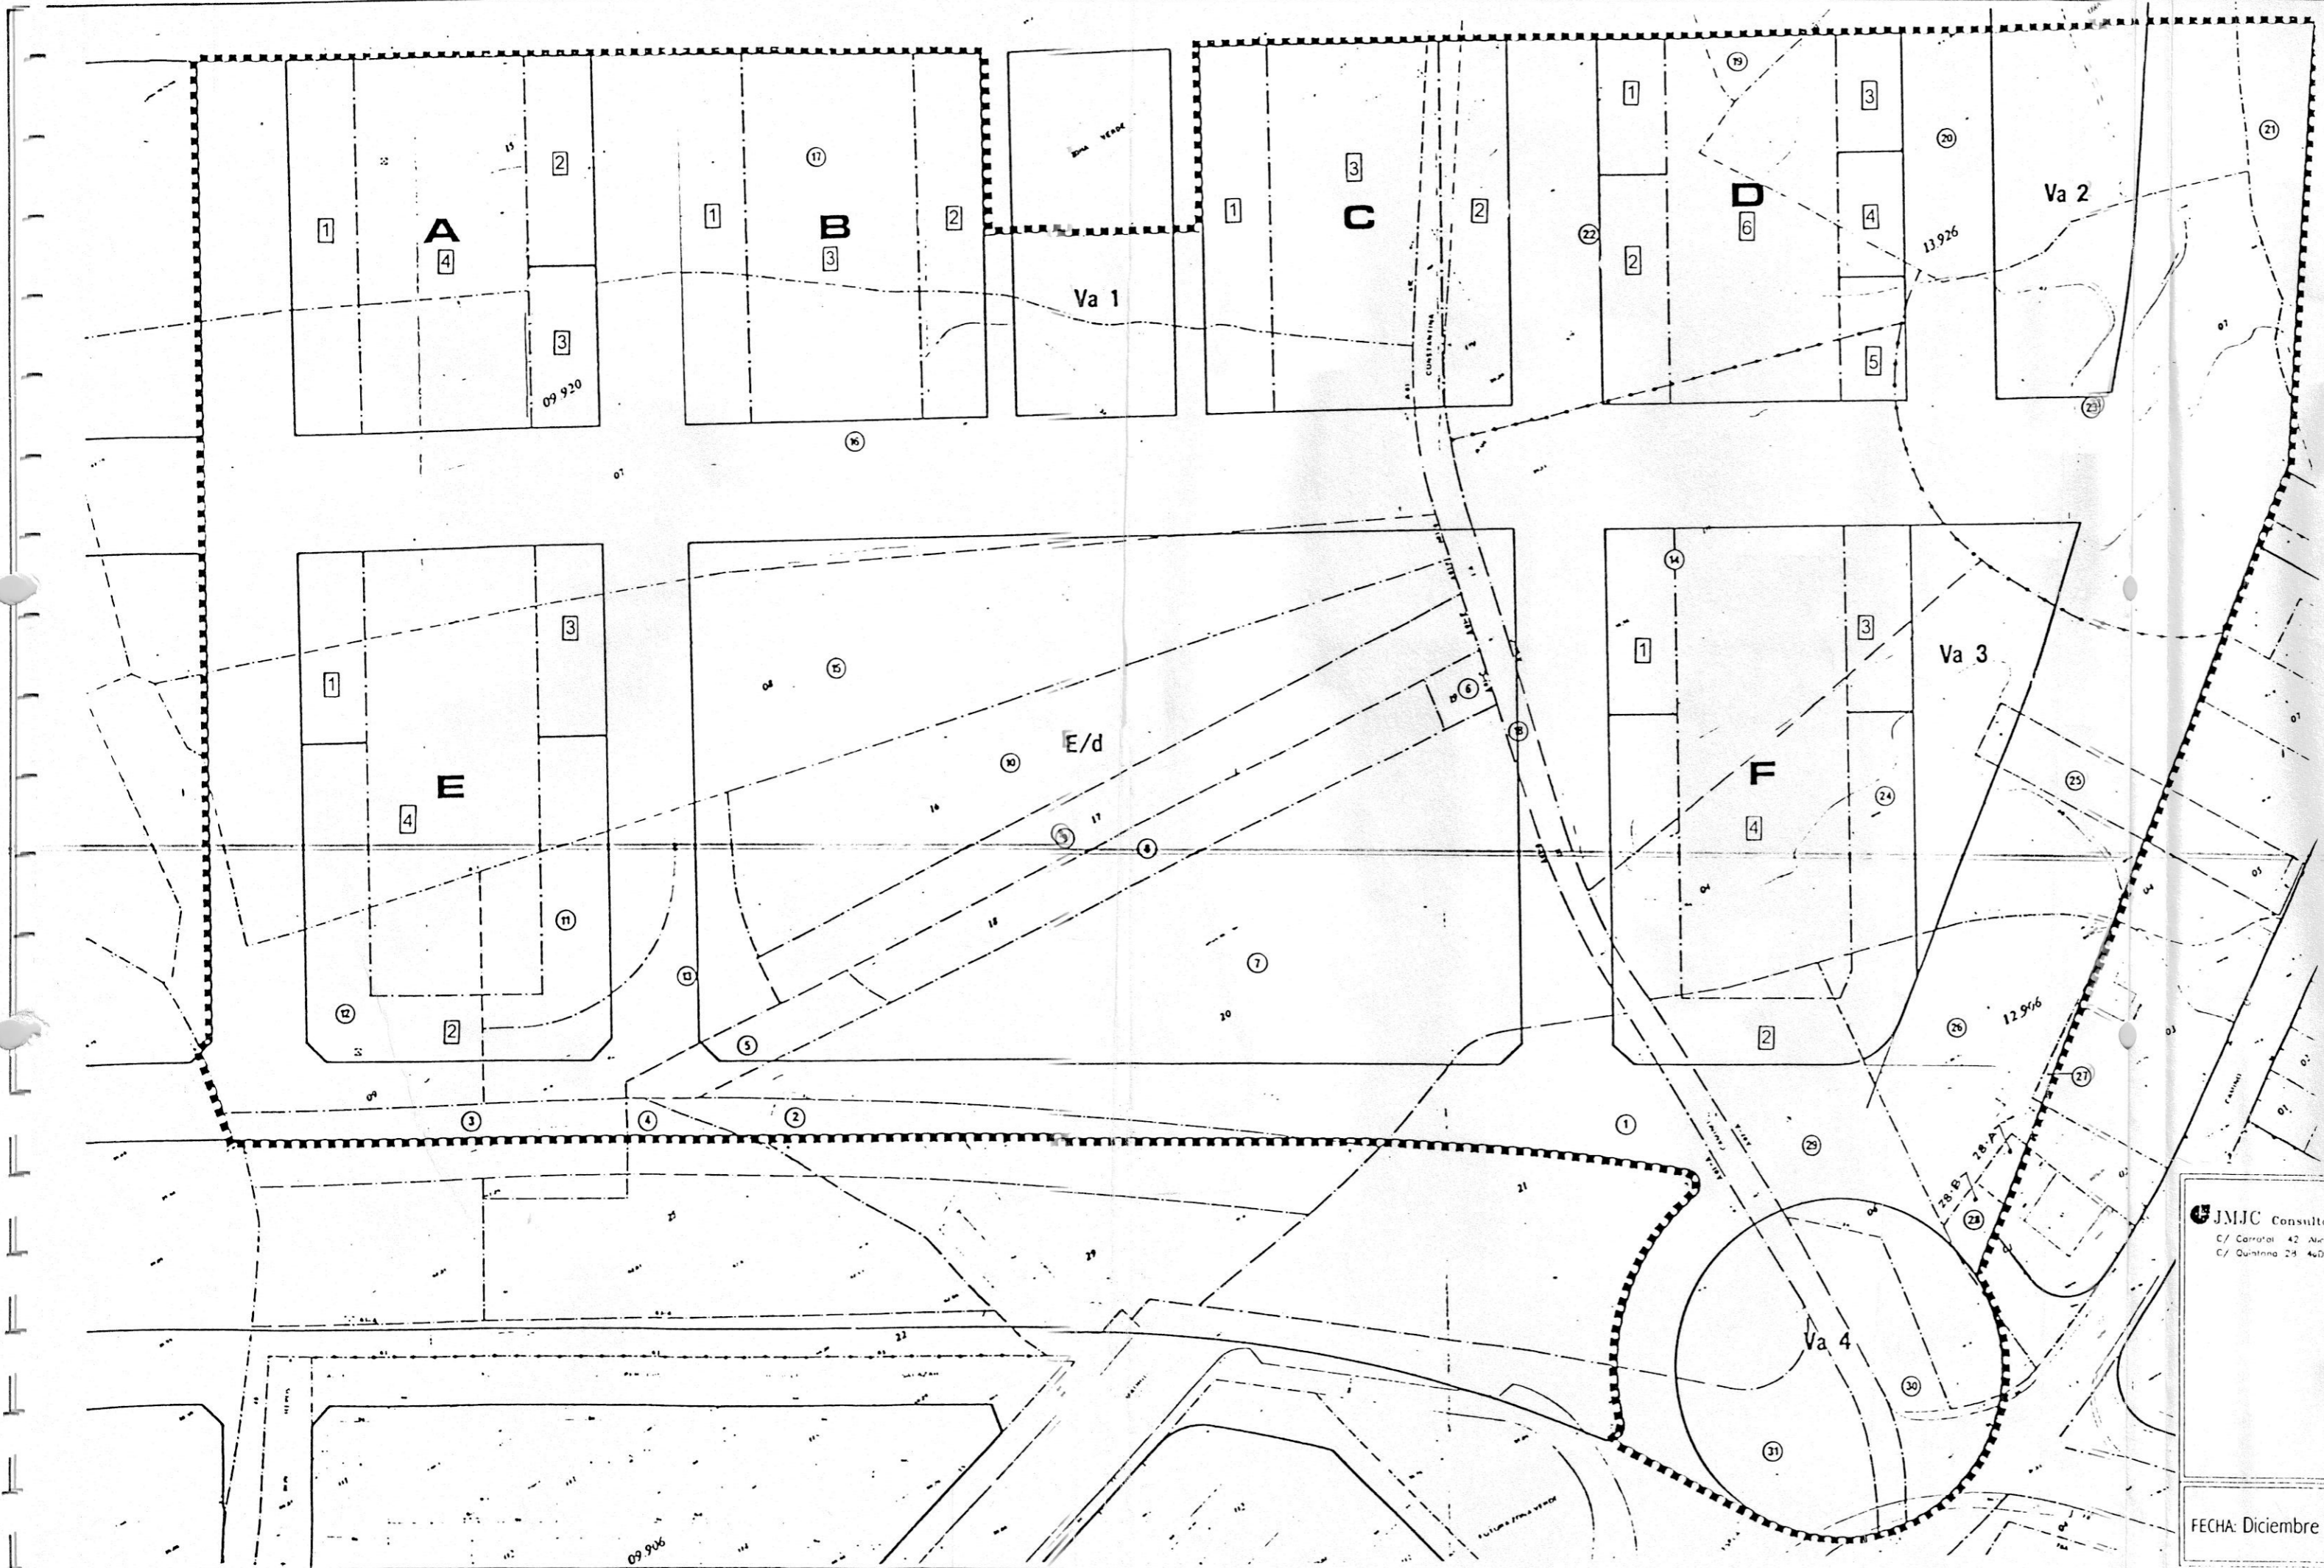

Aprobado definitivamente por
 el Pleno del Excmo. Ayunta-
 miento en sesión de 12 MAYO 1998

EL SECRETARIO GENERAL

[Handwritten signature]

JMJC Consultores S.L. C/ Carratal 42 Alicante C/ Quintana 24 460 Madrid	PROYECTO DE : REPARCELACION - POLIGONO XII - GARBINET	
	URBANIZADOR: Enrique Ortiz e Hijos S.A.	
SUPERPUESTO		ESCALA: 1/1000
FECHA: Diciembre 1997		Nº PLANO 6
SITUACION: ALICANTE		