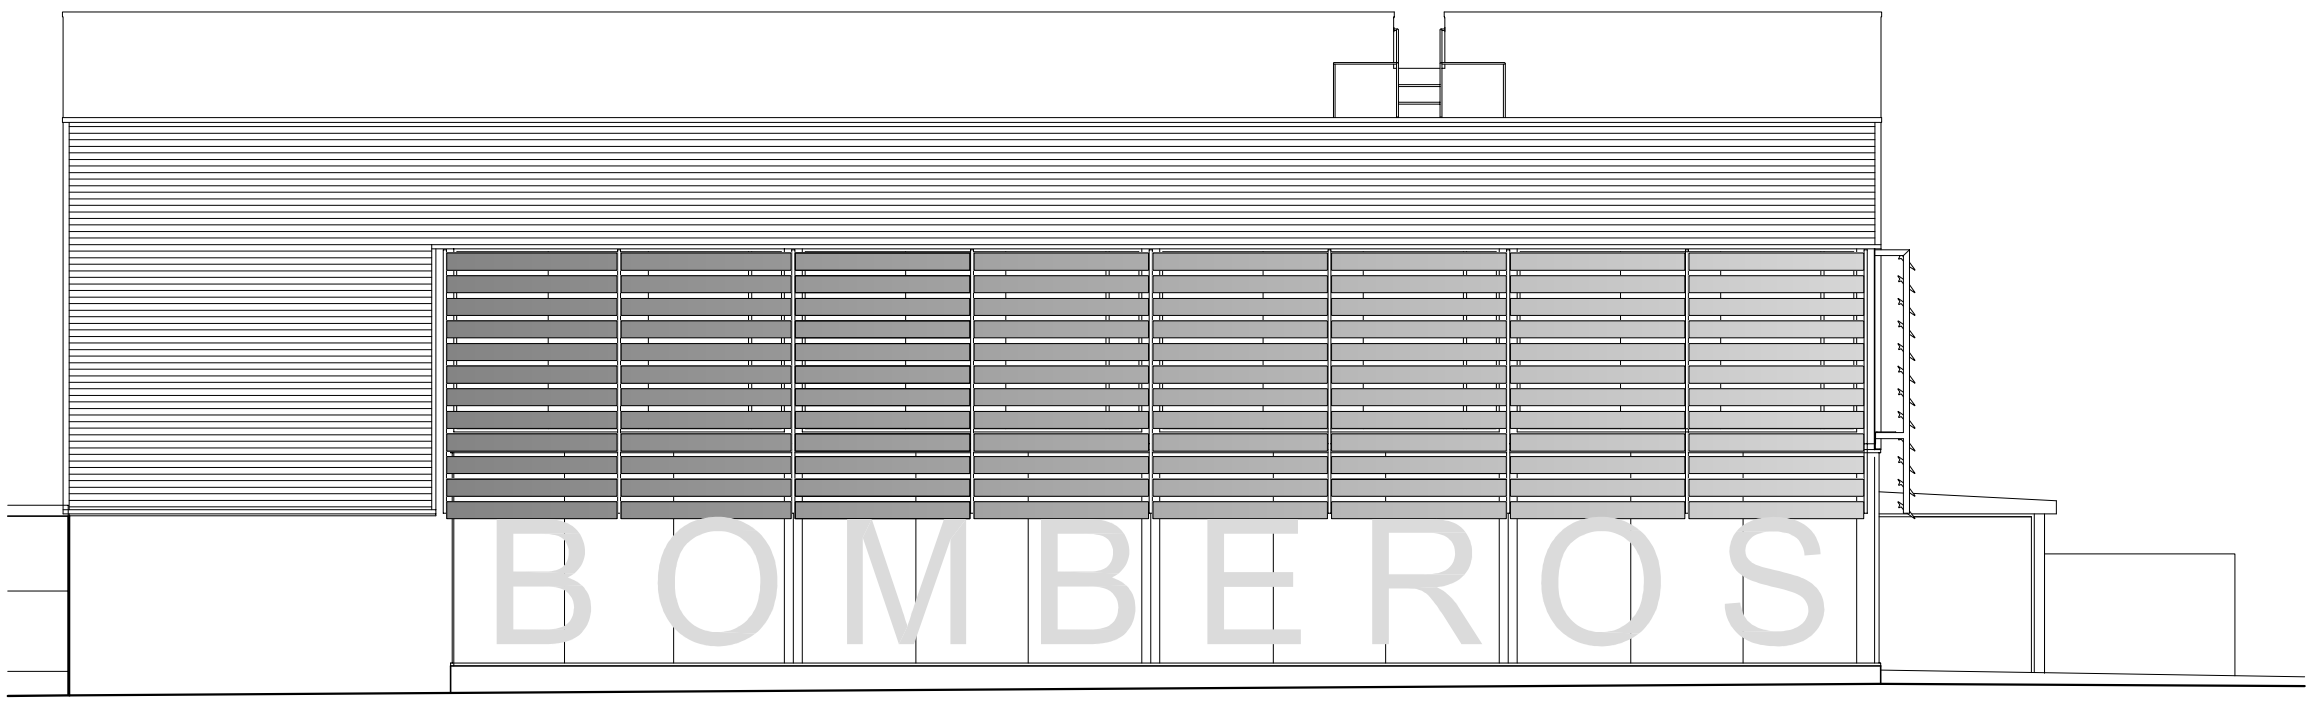


PROYECTO DE LA SEGUNDA FASE DEL PARQUE CENTRAL DE BOMBEROS "ILDEFONSO PRATS" Y CUARTEL DE JEFATURA DE LA POLICÍA LOCAL EN LA AVDA. DEL LOCUTOR VICENTE HIPÓLITO

EXCMO. AYUNTAMIENTO DE ALICANTE OFICINA TECNICA DE INFORMES, VALORACIONES PROYECTOS Y PATRIMONIO DEPARTAMENTO TECNICO DE EDIFICACION