

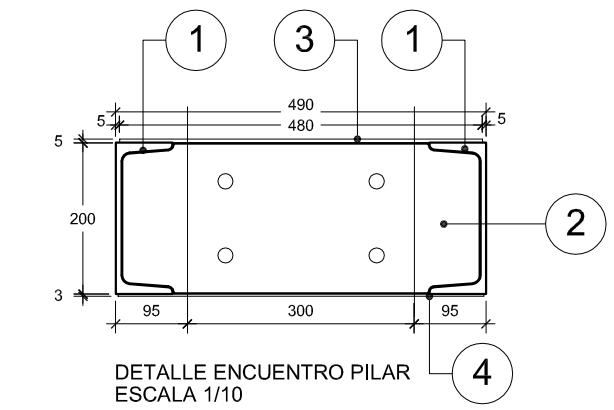



DETALLE ENCUENTRO PILAR
ESCALA 1/10

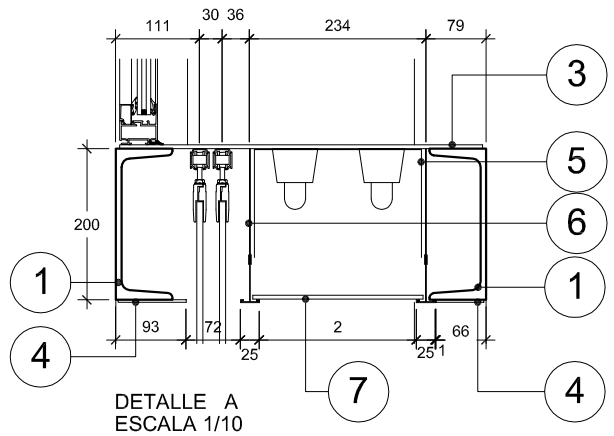

DETALLE A
ESCALA 1/10

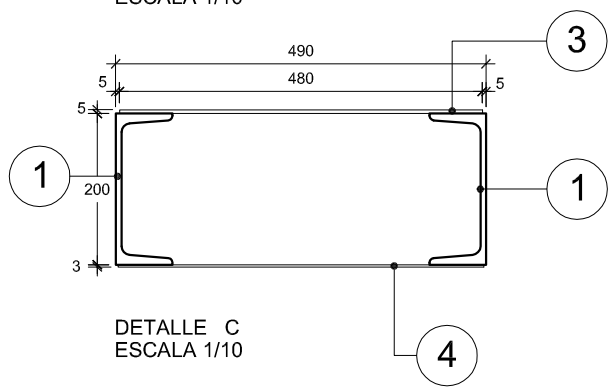


DETALLE C
ESCALA 1/10

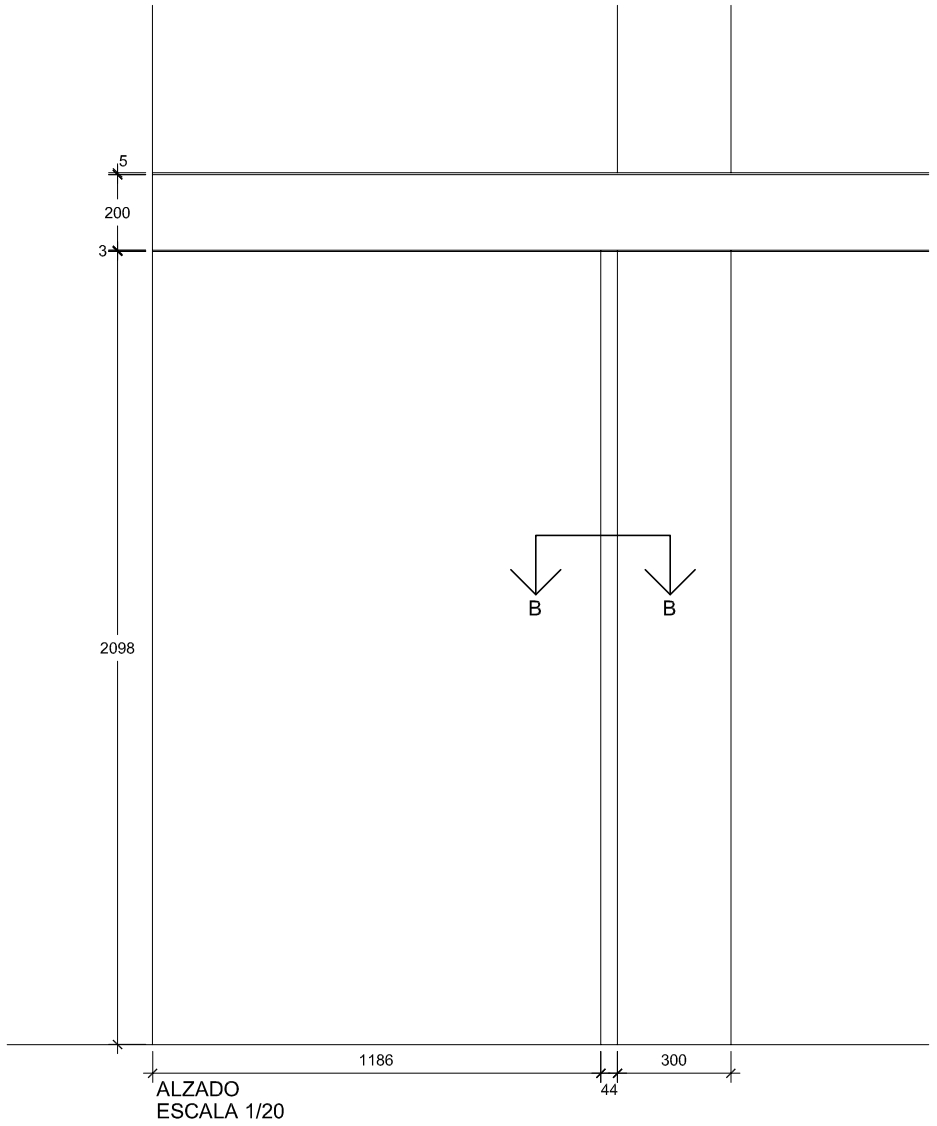


ALZADO
ESCALA 1/20

1. PERFIL LAMINADO DE ACERO UPN 200 LACADO NEGRO MATE.
2. PLANCHA DE ACERO e=10mm. LACADA NEGRO MATE.
3. CHAPA DE ACERO e=5mm. LACADA NEGRO MATE.
4. CHAPA DE ACERO e=3mm. LACADA NEGRO MATE.
5. CHAPA PLEGADA DE ALUMINIO PLATA BRILLANTE.
6. SISTEMA DE CUELGUE LINETEC 24 O EQUIVALENTE. LACADO NEGRO MATE.
7. PLANCHA DE POLICARBONATO TRASLUCIDO BLANCO e=5mm.
8. TUBO DE ACERO 40.40.2mm. PINTADO TRATADO CON ANTIOXIDANTES.
9. CHAPA DE ACERO e=2mm. LACADA NEGRO MATE.

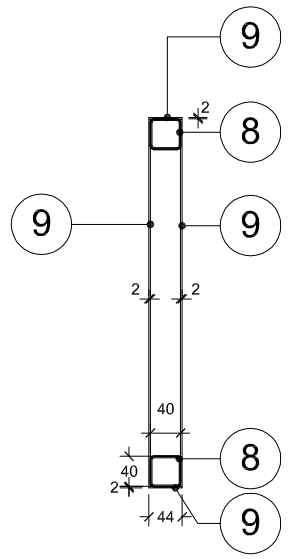


DETALLE B
ESCALA 1/10

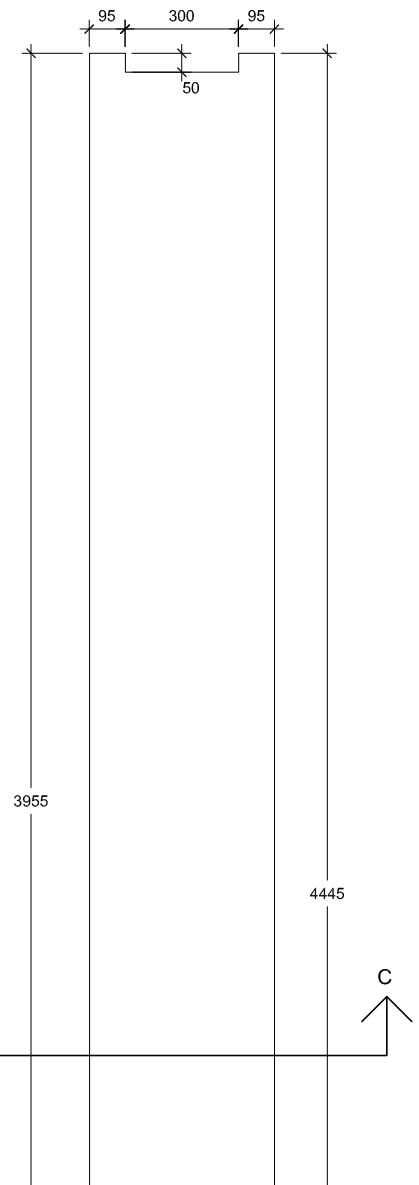

SUBESTRUCTURA CERRAMIENTO ADMINISTRACION

REF. BCJ-5

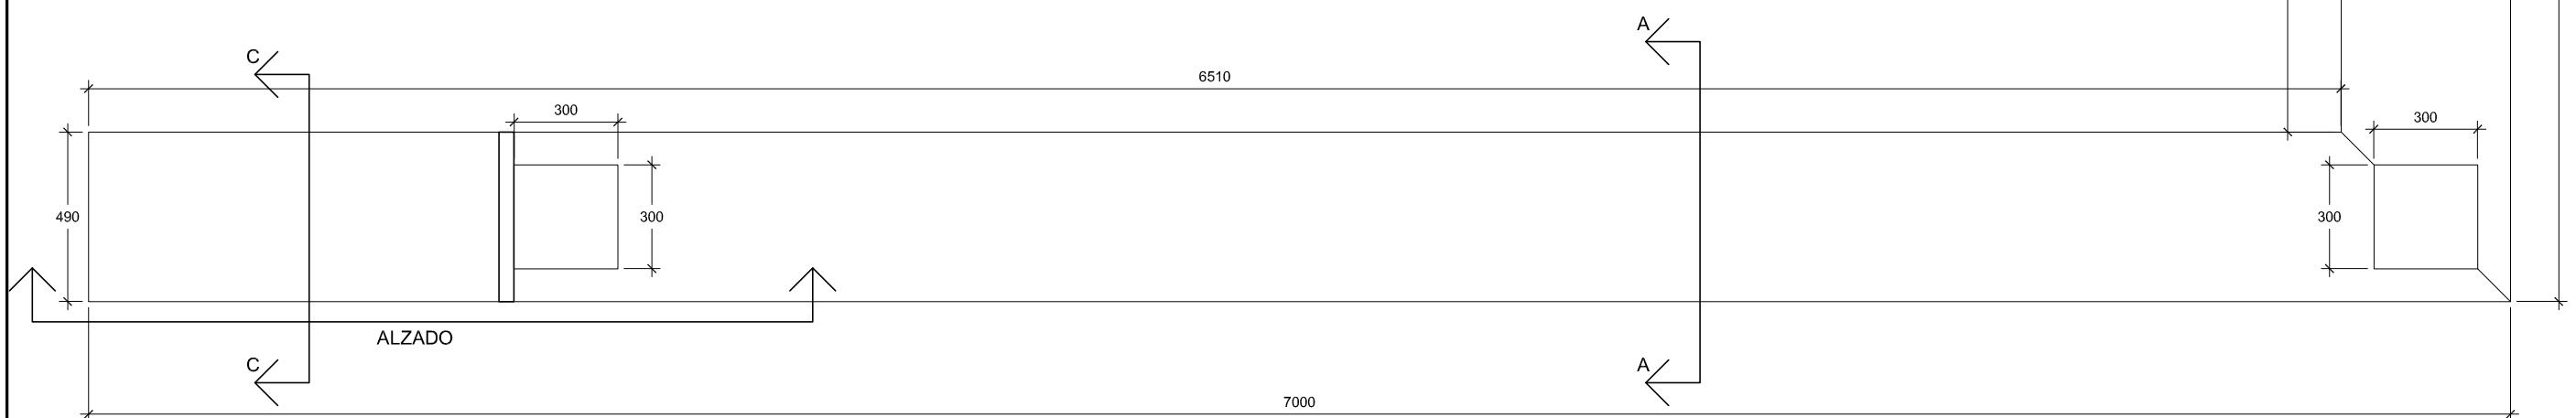

PLANTA
ESCALA 1/20

NOTA: TODAS LAS MEDIDAS SE TOMARAN EN OBRA
NOTA: TODAS SOLDADURAS SERAN TIPO TIG.

PROYECTO DE LA SEGUNDA FASE DEL PARQUE CENTRAL DE BOMBEROS "ILDEFONSO PRATS" Y CUARTEL DE JEFATURA DE LA POLICÍA LOCAL EN LA AVDA. DEL LOCUTOR VICENTE HIPÓLITO

JAUME GINER ÁLVAREZ, ARQUITECTO/ GABRIEL MANZANARO LÓPEZ, ARQUITECTO TÉCNICO / M. RAMOS, ITI/ ALEJANDRO H. LEITE GARCIA, M. ANGEL ARQUES, DELINEANTES/ ESPERANZA MÁRQUEZ CERVANTES, ESPERANZA MÁRQUEZ CERVANTES, Mª CARMEN CAMPILLO GALLEGO AUX. ADMINISTRATIVAS

CERRAJERÍA
REF. BCJ-5

FECHA: ABRIL 2015 ESCALA VARIAS

EXCMO. AYUNTAMIENTO DE ALICANTE
OFICINA TECNICA DE INFORMES, VALORACIONES PROYECTOS Y PATRIMONIO
DEPARTAMENTO TECNICO DE EDIFICACION

fdo: JAUME GINER ALVAREZ

CR-4

El presente documento es copia de su original del que es autor el Arquitecto D. Jaume Giner Alvarez. Su utilización total o parcial así como cualquier reproducción o cesión a terceros, requerirá la previa autorización expresa de su autor quedando en todo caso prohibida cualquier modificación unilateral del mismo.