
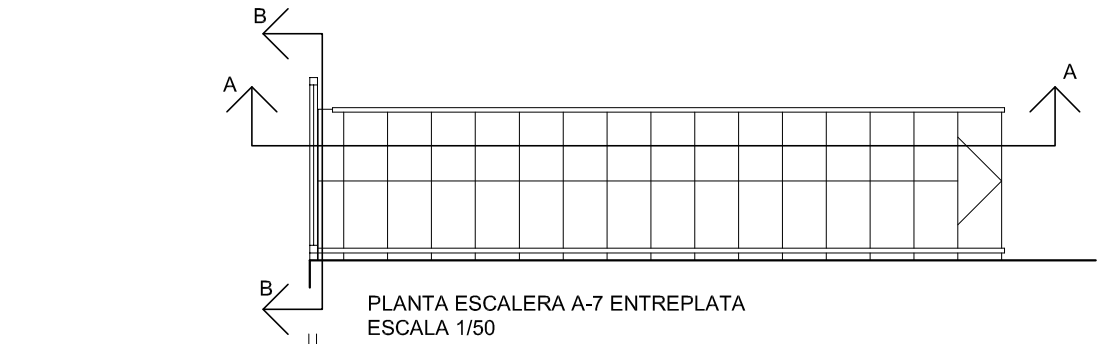


PLANTA ESCALERA A-7 ENTREPLATA
ESCALA 1/50

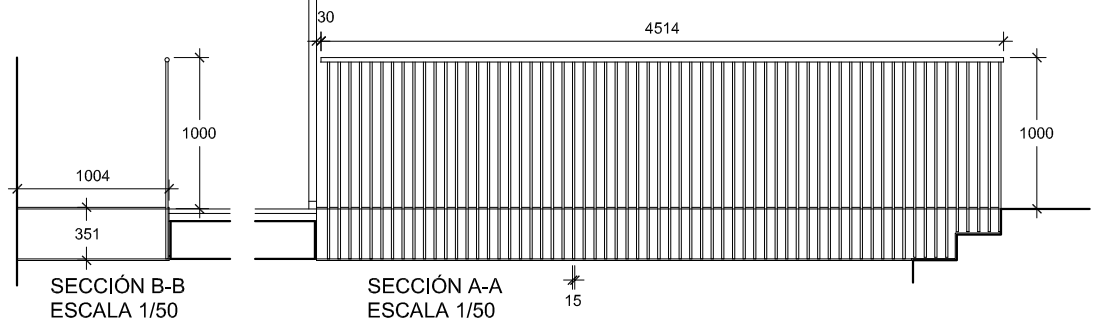

SECCIÓN B-B
ESCALA 1/50


SECCIÓN A-A
ESCALA 1/50

BARANDILLA ESCALERA A-7


REF. ACJ-3

1. PLANCHA DE ACERO A37b TRATADA CON ANTIOXIDANTE e=10mm.
2. PLANCHA DE ACERO A37b TRATADA CON ANTIOXIDANTE Y ACABADA CON ESMALTE SINTÉTICO MATE e=10mm.
3. CUADRADILLO CALIBRADO DE ACERO A37b 10x10mm. TRATADA CON ANTIOXIDANTE Y ACABADO CON ESMALTE SINTÉTICO MATE.
4. TUBO REDONDO DE ACERO INOXIDABLE AISI-316 Ø30mm. e=1.5mm. ACABADO MATIZADO.
5. LOSA DE HORMIGÓN ARMADO.
6. PAVIMENTO DE TERRAZO.
7. MORTERO DE AGARRE.
8. PLANCHA DE ACERO INOXIDABLE AISI-316 e=3mm. ACABADO MATIZADO.

NOTA: TODAS LAS MEDIDAS SE TOMARAN EN OBRA
NOTA: TODAS SOLDADURAS SERÁN TIPO TIG.

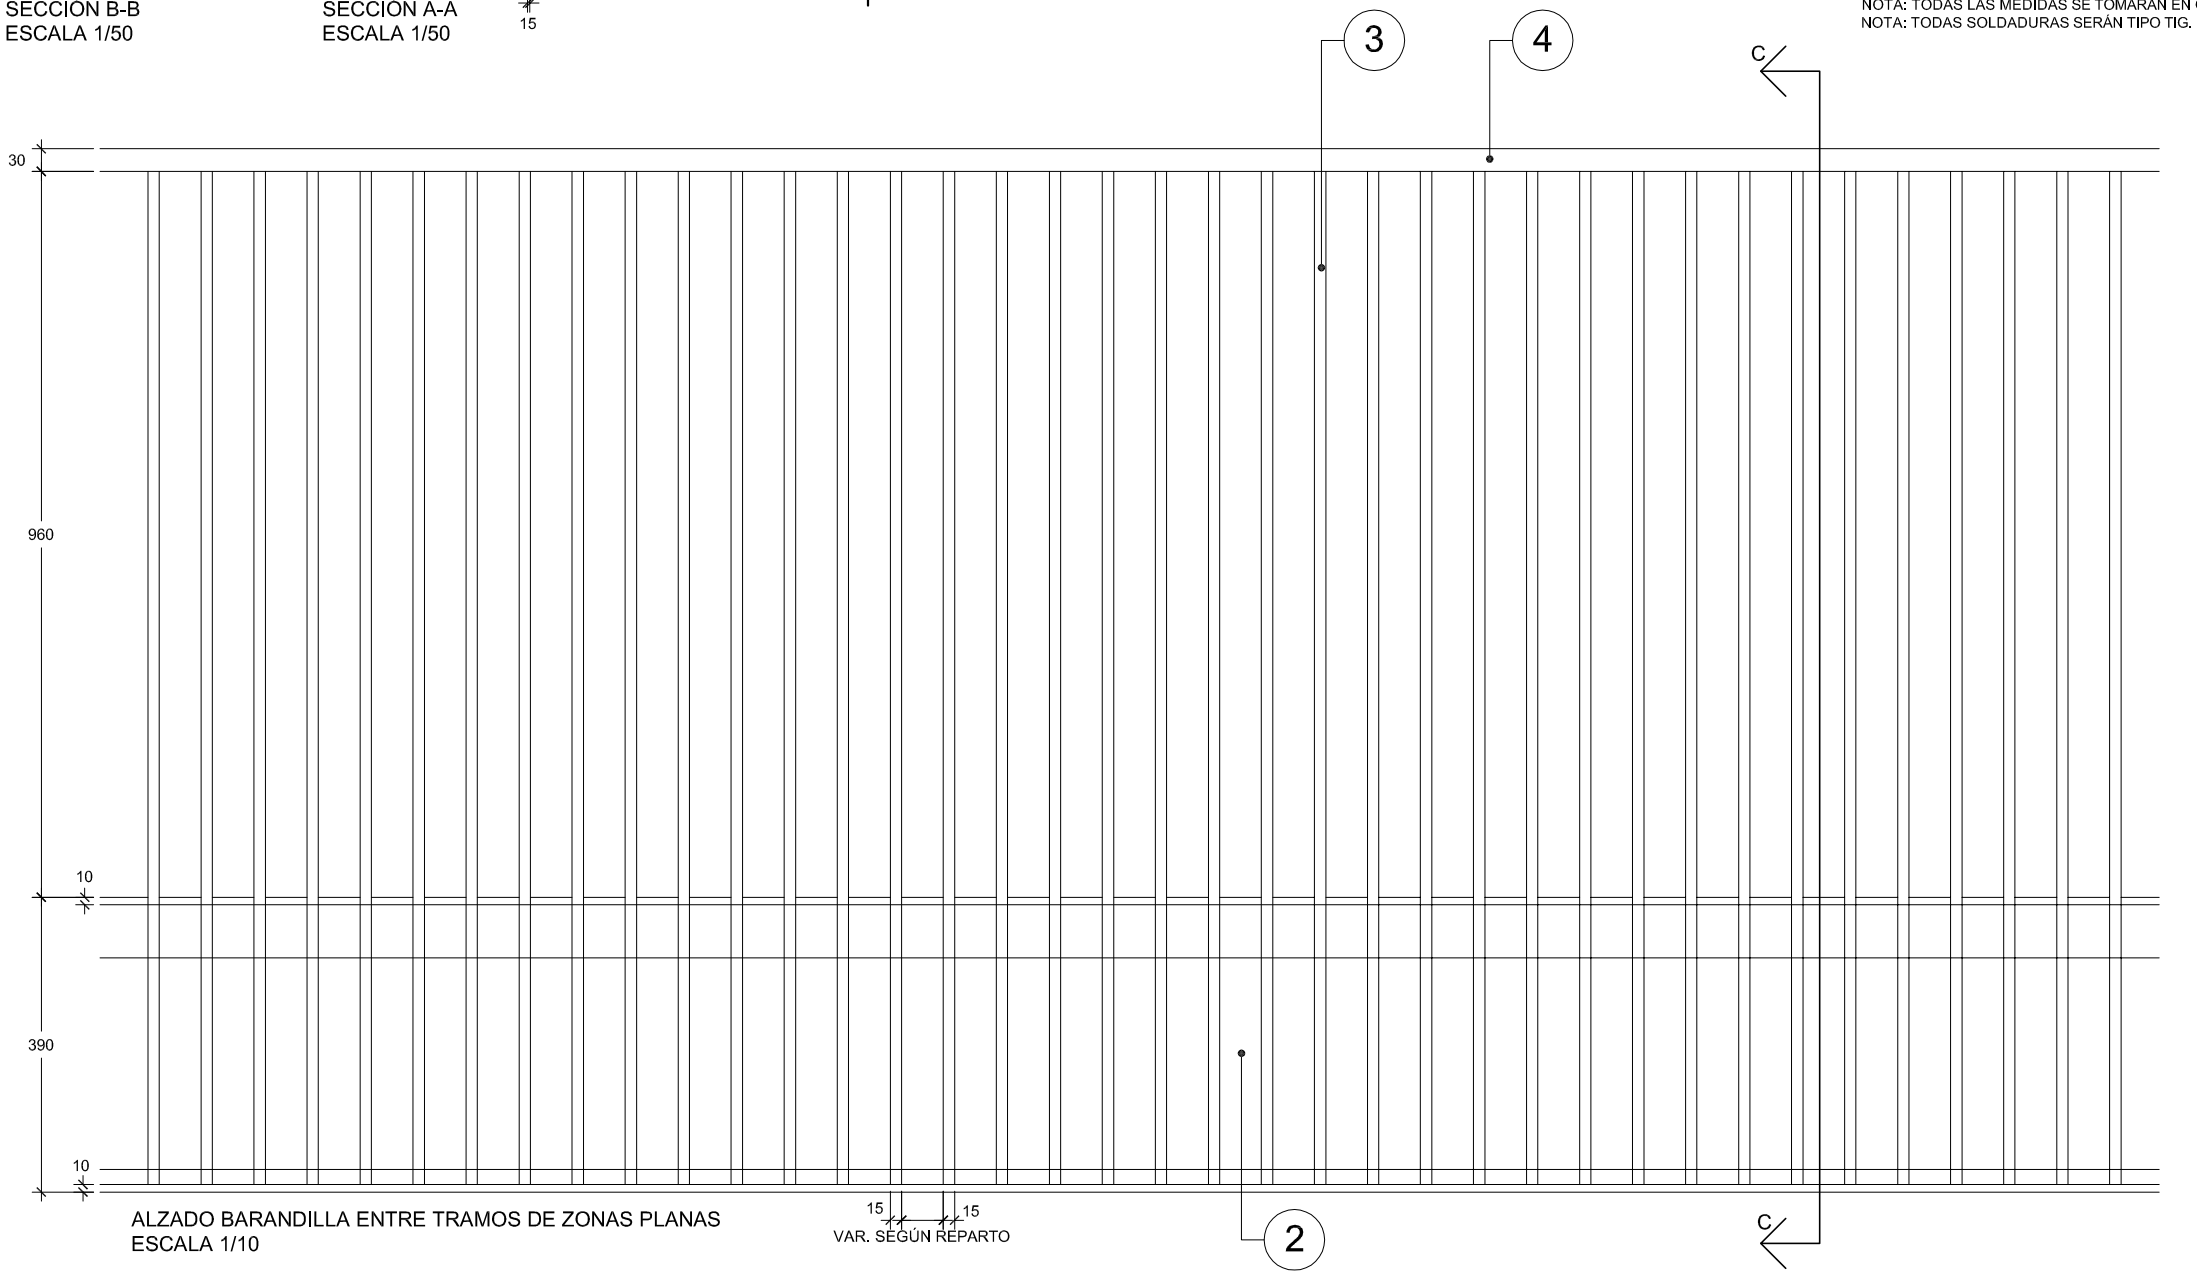

ALZADO BARANDILLA ENTRE TRAMOS DE ZONAS PLANAS
ESCALA 1/10

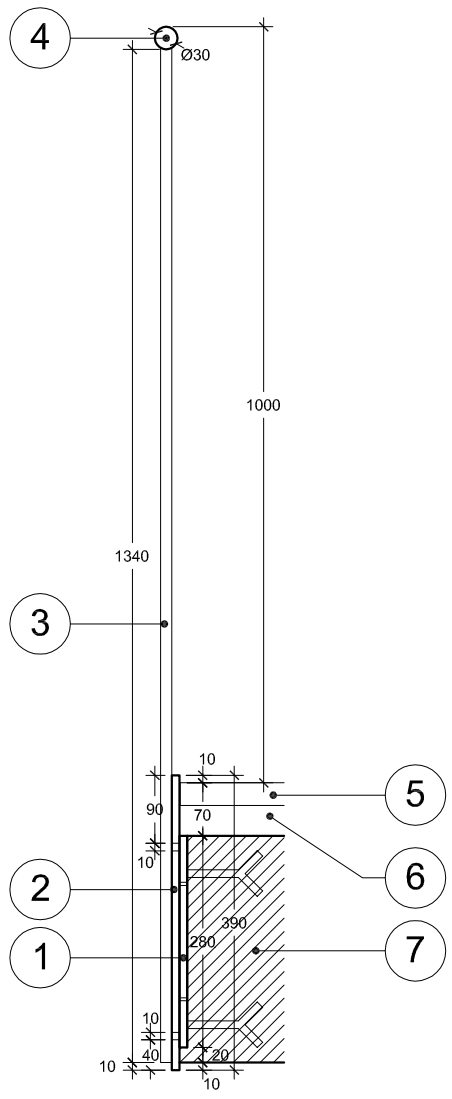

SECCIÓN C-C
ESCALA 1/10

PROYECTO DE LA SEGUNDA FASE DEL PARQUE CENTRAL DE BOMBEROS "ILDEFONSO PRATS" Y CUARTEL DE JEFATURA DE LA POLICÍA LOCAL EN LA AVDA. DEL LOCUTOR VICENTE HIPÓLITO

JAUME GINER ÁLVAREZ, ARQUITECTO/ GABRIEL MANZANARO LÓPEZ, ARQUITECTO TÉCNICO / M. RAMOS, ITI/ ALEJANDRO H. LEITE GARCIA, M. ANGEL ARQUES, DELINEANTES/ ESPERANZA MÁRQUEZ CERVANTES, ESPERANZA MÁRQUEZ CERVANTES, Mª CARMEN CAMPILLO GALLEGO AUX. ADMINISTRATIVAS

CERRAJERÍA
REF. ACJ-3

FECHA: ABRIL 2015 ESCALA VARIAS

EXCMO. AYUNTAMIENTO DE ALICANTE
OFICINA TECNICA DE INFORMES, VALORACIONES PROYECTOS Y PATRIMONIO
DEPARTAMENTO TECNICO DE EDIFICACION

fdo: JAUME GINER ALVAREZ

CR-5

El presente documento es copia de su original del que es autor el Arquitecto D. Jaume Giner Alvarez. Su utilización total o parcial así como cualquier reproducción o cesión a terceros, requerirá la previa autorización expresa de su autor quedando en todo caso prohibida cualquier modificación unilateral del mismo.