




ESCALA 1/20 SITUACIÓN DE PUNTOS SUJECIÓN LETRAS

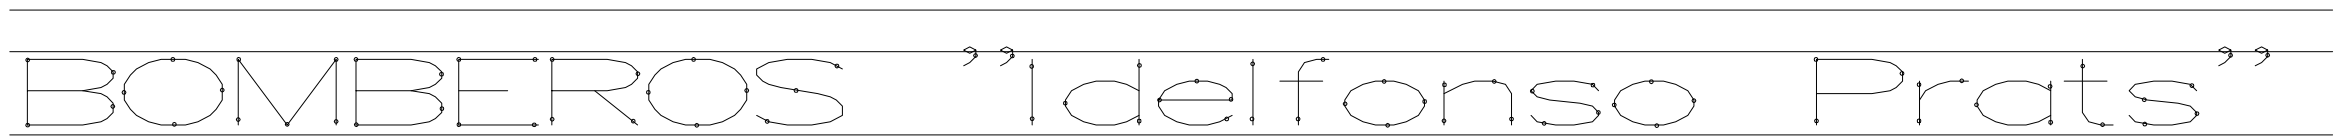

ESCALA 1/20 SITUACIÓN DE PUNTOS SUJECIÓN LETRAS

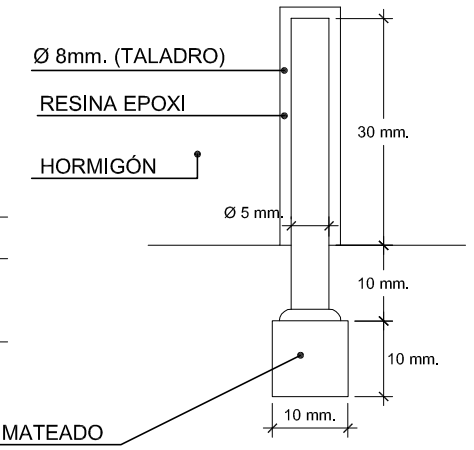

ESCALA 1/1
DETALLE SUJECIÓN LETRA

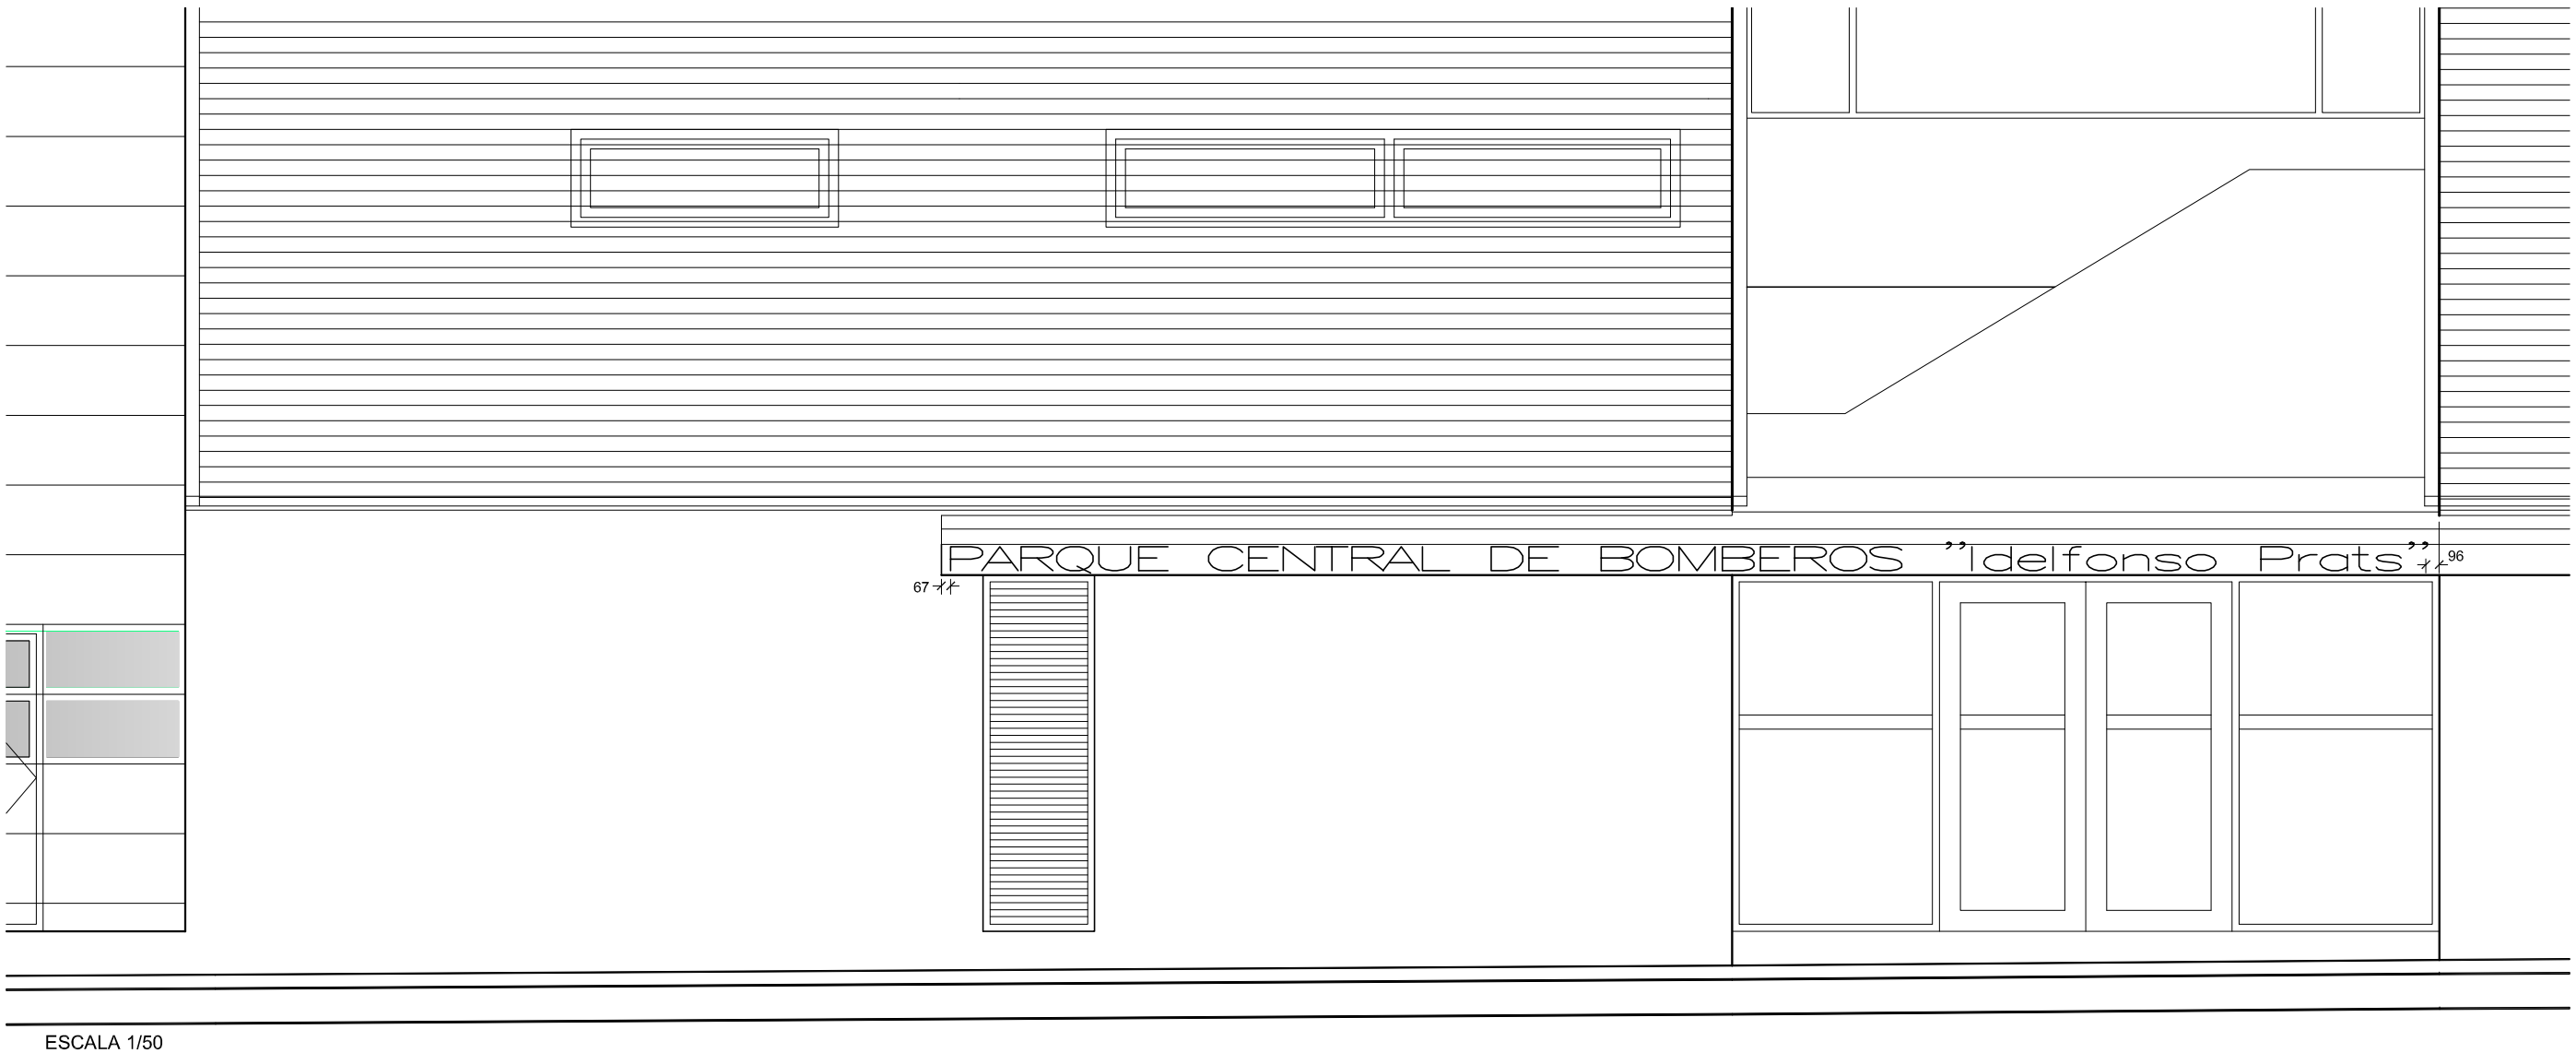

ESCALA 1/50
ALZADO

NOTA: COTAS EN MILIMETROS
NOTA: TODAS LAS MEDIDAS SE TOMARAN EN OBRA
NOTA: TODAS SOLDADURAS SERÁN TIPO TIG.

PROYECTO DE LA SEGUNDA FASE DEL PARQUE CENTRAL DE BOMBEROS "ILDEFONSO PRATS" Y CUARTEL DE JEFATURA DE LA POLICÍA LOCAL EN LA AVDA. DEL LOCUTOR VICENTE HIPÓLITO

JAUME GINER ÁLVAREZ, ARQUITECTO/ GABRIEL MANZANARO LÓPEZ, ARQUITECTO TÉCNICO / M. RAMOS, ITI/ ALEJANDRO H. LEITE GARCIA, M. ANGEL ARQUES, DELINEANTES/ ESPERANZA MÁRQUEZ CERVANTES, ESPERANZA MÁRQUEZ CERVANTES, Mª CARMEN CAMPILLO GALLEGO AUX. ADMINISTRATIVAS

CERRAJERÍA (LETRERO ENTRADA)
REF. ACJ-6

FECHA: ABRIL 2015 ESCALA VARIAS

EXCMO. AYUNTAMIENTO DE ALICANTE
OFICINA TECNICA DE INFORMES, VALORACIONES PROYECTOS Y PATRIMONIO
DEPARTAMENTO TECNICO DE EDIFICACION

fdo: JAUME GINER ALVAREZ

CR-6

El presente documento es copia de su original del que es autor el Arquitecto D. Jaume Giner Alvarez. Su utilización total o parcial así como cualquier reproducción o cesión a terceros, requerirá la previa autorización expresa de su autor quedando en todo caso prohibida cualquier modificación unilateral del mismo.