

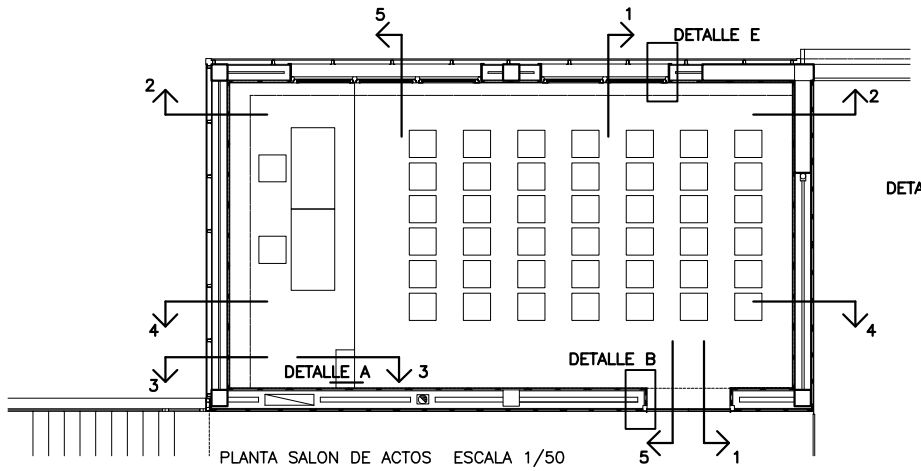


PLANTA SALON DE ACTOS ESCALA 1/50

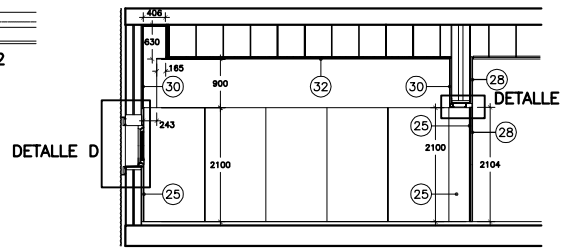


SECCION 1–1 ESCALA 1/50

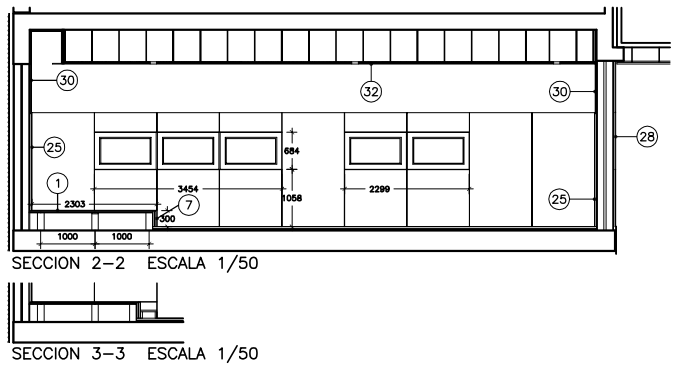


SECCION 2–2 ESCALA 1/50


SECCION 3–3 ESCALA 1/50

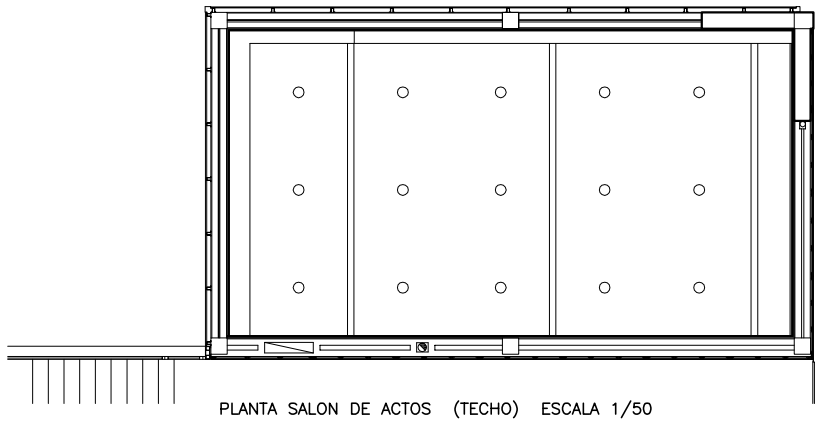


PLANTA SALON DE ACTOS (TECHO) ESCALA 1/50

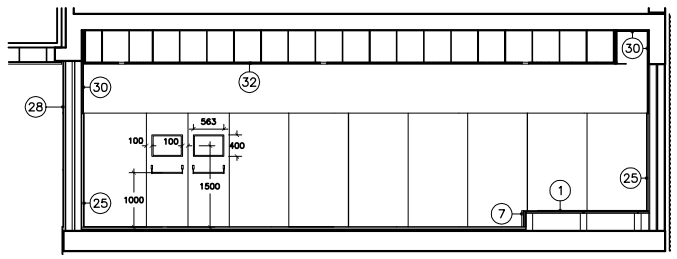


SECCION 4–4 ESCALA 1/50

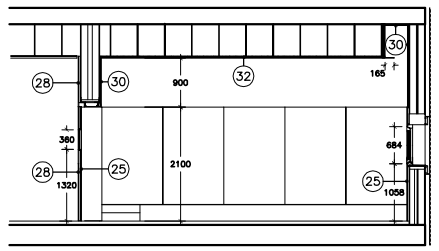


SECCION 5–5 ESCALA 1/50

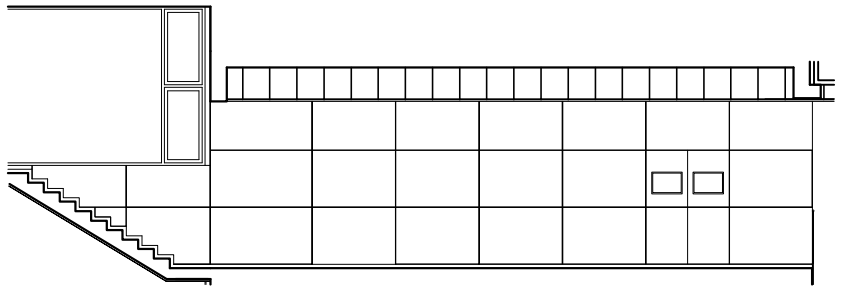


SECCION 7–7 ESCALA 1/50

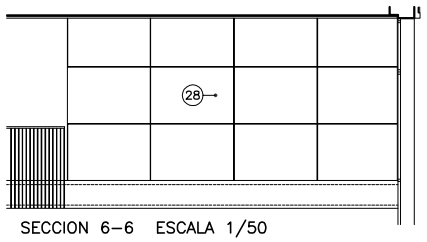


SECCION 6–6 ESCALA 1/50

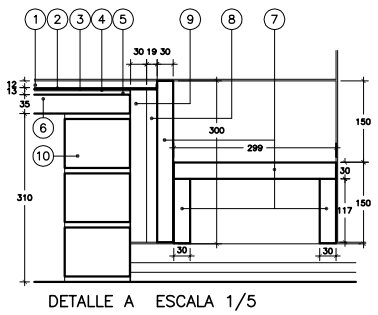


DETALLE A ESCALA 1/5

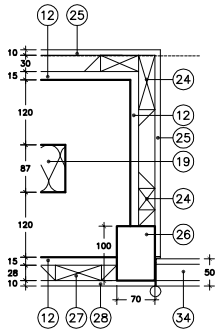


DETALLE B ESCALA 1/5

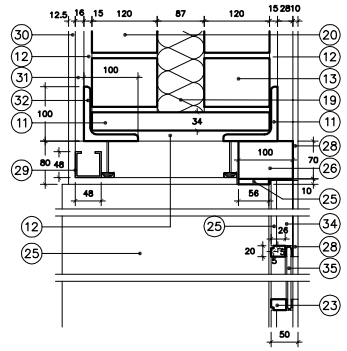

DETALLE C ESCALA 1/5

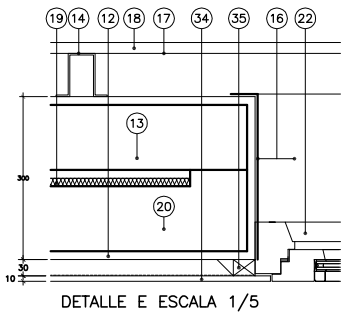

DETALLE E ESCALA 1/5

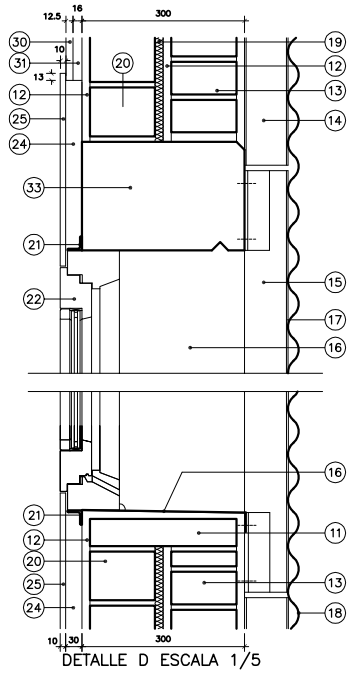

DETALLE D ESCALA 1/5

1. PARQUET FLOTANTE DE ALTO RENDIMIENTO PRF DE PRODEMA O EQUEVALENTE COLOR CEREZO.
2. MANTA DE NEOPRENO.
3. BARRERA DE VAPOR DE PVC.
4. MORTERO AUTONIVELANTE SKAFLOOR LEVEL 25.
5. CAPA DE COMPRESION DE MORTERO DE CEMENTO 1:6.
6. BARDO CERAMICO DE 3.5X25X100cm.
7. TABLERO CONTRA CHAPADO MARINO DE ABEDUL FINLANDES DE 30mm. DE ESPESOR, BARNIZADO MATE EN SU COLOR IGNIFUGO.
8. TABLERO DE DM IGNIFIGO DE 19mm. DE ESPESOR.
9. RASTREL DE PINO DE SUECIA DE 30X50mm.
10. FORMACION DE TABIQUILLOS CON LADRILLO HUECO 9.
11. MACHIEMBRADO CERAMICO.
12. ENFOSCADO MAESTRADO DE MORTERO DE CEMENTO M–40.
13. FABRICA DE LADRILLO PERFORADO 1/2 PIE.
14. PERFIL DE ACERO CONFORMADO (OMEGA GALVANIZADO EN CALIENTE OF 80.3.0mm.
15. PERFIL DE ACERO HUECO RECTANGULAR GALVANIZADO EN CALIENTE 80.60.3mm.
16. CHAPA PLEGADA DE ALUMINIO ANODIZADO MARINO PLATA MATE e=1mm.
17. BANDA DE ESPUMA DE NEOPRENO DE 50mm. DE ANCHO e=3mm.
18. CHAPA MINIONDA DE ALUMINIO PERFORADO ANODIZADO MARINO PLATA MATE.
19. AISLAMIENTO TERMICO ESPESOR 50mm. POLIESTIRENO EXTRUIDO WALLMATE O EQUIVALENTE.0.
20. TABIQUE DE LADRILLO HUECO DOBLE DEL 12.
21. PERFIL LAMINADO L25.25.5 PINTADO.
22. CARPINTERIA DE MADERA (VER PLANO PLANILLA DE MADERA N°B–CAR–5).
23. JUNQUILLO DE MADERA DE CEREZO BARNIZADO EN SU COLOR MATE.
24. RASTRELES DE 40X30mm. Y 100X30mm. DE MADERA DE PINO DE SUECIA.
25. PANELADO DE PLACAS TIPO PRODEMA MAD CEREZO O EQUIVALENTE, ENCOLADAS CON ADHESIVO
26. BASTIDOR DE MADERA DE PINO DE SUECIA DE 100X70mm.
27. RASTRELES DE MADERA DE PINO DE SUECIA DE 85X28mm. Y 45X28mm.
28. PANELADO DE PLACAS TIPO TRESPA CONSTRUCTION E–0–09 TEXTURA CM COLOR NEGRO e=10mm. ALMA NEGRA RETARDANTE A LA PROPAGACION DE FUEGO (M3). PEGADO SOBRE RASTELES DE MADERA CON SIKABOND T2.
29. PERFIL METALICO M48 DE IBERPLACO O EQUIVALENTE.
30. PLACA DE YESO SENCILLA DE 12.5mm. IBERPLACO O EQUIVALENTE COLOCADA.
31. OMEGA MAESTRA ACERO GALVANIZADO e=16mm.
32. TECHO CONTINUO DE YESO LAMINADO RIGITON 15/30 Y LANA MINERAL.
33. ESTRUCTURA DE HORMIGON ARMADO,PROTEGIDO CON SIKAGUARO 545WE ELASTOFILL PARTES VISTAS.
34. TABLERO DE AGLOMERADO
35. STADIP 4+4 BUTIRAL BLANCO.

PROYECTO DE LA SEGUNDA FASE DEL PARQUE CENTRAL DE BOMBEROS "ILDEFONSO PRATS" Y CUARTEL DE JEFATURA DE LA POLICÍA LOCAL EN LA AVDA. DEL LOCUTOR VICENTE HIPÓLITO

JAUME GINER ÁLVAREZ, ARQUITECTO/ GABRIEL MANZANARO LÓPEZ, ARQUITECTO TÉCNICO / M. RAMOS, ITI/ ALEJANDRO H. LEITE GARCIA, M. ANGEL ARQUES, DELINEANTES/ ESPERANZA MÁRQUEZ CERVANTES, ESPERANZA MÁRQUEZ CERVANTES, Mª CARMEN CAMPILLO GALLEGO AUX. ADMINISTRATIVAS

DETALLE SALON ACTOS

ESCALA 1/50 1/5

FECHA: ABRIL 2015

fdo: JAUME GINER ALVAREZ

EXCMO. AYUNTAMIENTO DE ALICANTE
OFICINA TECNICA DE INFORMES, VALORACIONES PROYECTOS Y PATRIMONIO
DEPARTAMENTO TECNICO DE EDIFICACION

DET.–1