


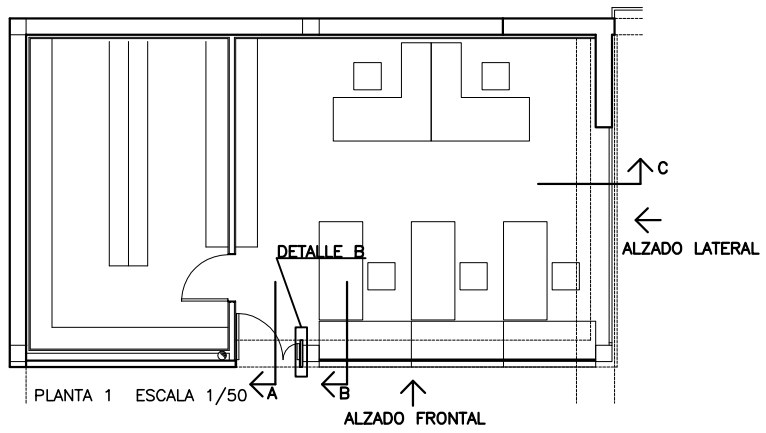


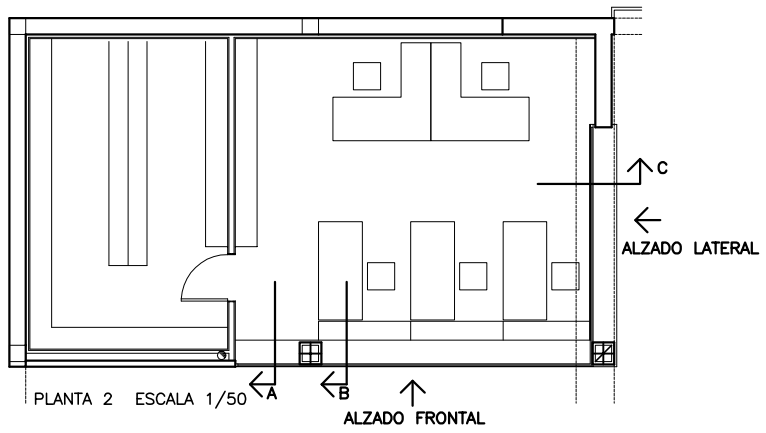


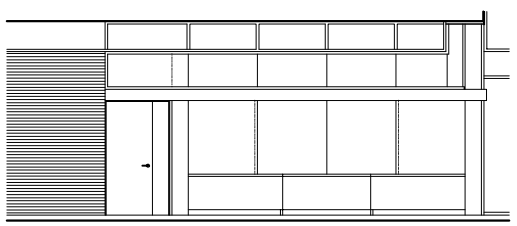


ALZADO FRONTAL ESCALA 1/50

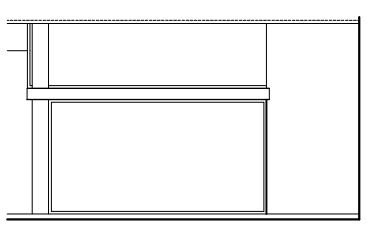

ALZADO LATERAL ESCALA 1/50

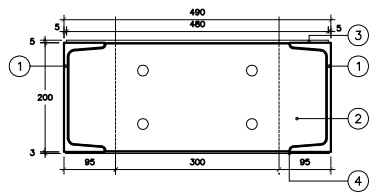


DETALLE ENCUENTRO PILAR ESCALA 1/5

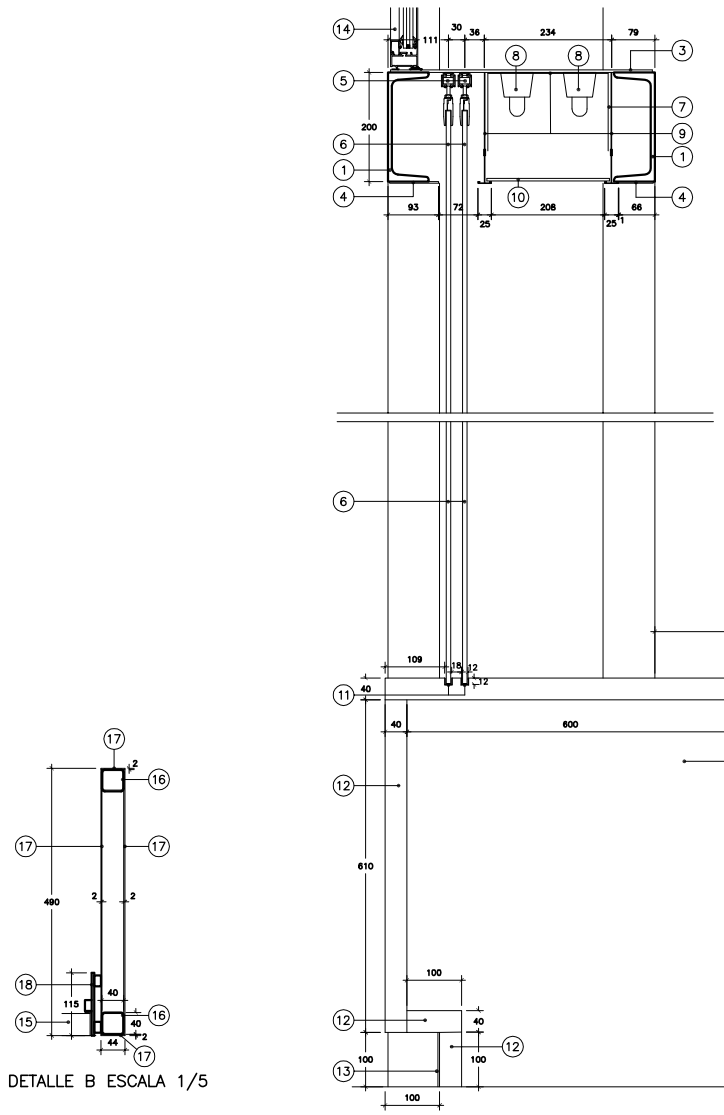


SECCION MUEBLE D ESCALA 1/5


DETALLE B ESCALA 1/5

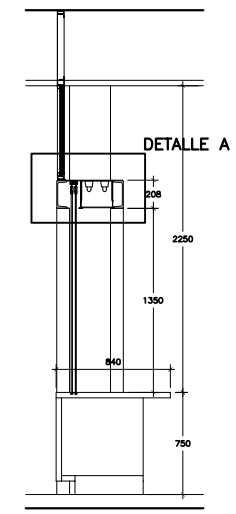

SECCION A ESCALA 1/20

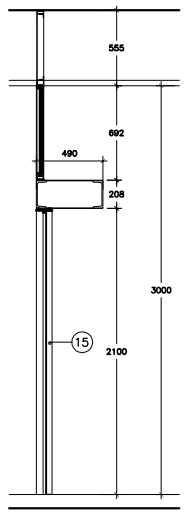

SECCION B ESCALA 1/20

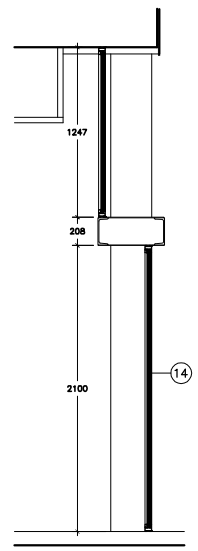

SECCION C ESCALA 1/20

1. PERFIL LAMINADO DE ACERO UPN 200 LACADO NEGRO MATE.
2. PLANCHA DE ACERO e=10mm. LACADA NEGRO MATE.
3. CHAPA DE ACERO e=5mm. LACADA NEGRO MATE.
4. CHAPA DE ACERO e=3mm. LACADA NEGRO MATE.
5. SISTEMA DE CUELGUE PARA HOJAS CORREDERAS DE HASTA 50Kg. SU-A60F/A80F DE SAHECO O EQUIVALENTE.
6. VIDRIO DE SECURIT MATEADO AL ACIDO e=10mm.
7. CHAPA PLEGADA DE ALUMINIO PLATA BRILLANTE.
8. REGLETAS FLUORESCENTES 36W.
9. SISTEMA DE CUELGUE LINETEC 24 O EQUIVALENTE. LACADO NEGRO MATE.
10. PLANCHA DE POLICARBONATO TRASLUCIDO BLANCO e=5mm.
11. PERFIL DE ALUMINIO ANODIZADO LACADO EN NEGRO MATE.
12. TABLERO MACIZO DE CONTRACHAPADO MARINO DE ABEDUL FINLANDES DE 40mm. LACADO EN SU COLOR MATE IGNIFUGADO.
13. CHAPA DE ACERO INOXIDABLE AISI 316 ACABADO MATEADO.
14. CARPINTERIA ALUMINIO (VER PLANO PLANILLA CARPINTERIA DE ALUMINIO N°B-CAR-3)
15. CARPINTERIA MADERA (VER PLANO PLANILLA CARPINTERIA DE MADERA N°B-CAR-5)
16. TUBO DE ACERO 40.40.2mm. PINTADO TRATADO CON ANTIOXIDANTES.
17. CHAPA DE ACERO e=2mm. LACADA NEGRO MATE.
18. CERCO METALICO (VER DETALLE CERCOS MADERA N° B-CAR-6 Y 7)

PROYECTO DE LA SEGUNDA FASE DEL PARQUE CENTRAL DE BOMBEROS "ILDEFONSO PRATS" Y CUARTEL DE JEFATURA DE LA POLICÍA LOCAL EN LA AVDA. DEL LOCUTOR VICENTE HIPÓLITO

JAUME GINER ÁLVAREZ, ARQUITECTO/ GABRIEL MANZANARO LÓPEZ, ARQUITECTO TÉCNICO / M. RAMOS, ITI/ ALEJANDRO H. LEITE GARCIA, M. ANGEL ARQUES, DELINEANTES/ ESPERANZA MÁRQUEZ CERVANTES, ESPERANZA MÁRQUEZ CERVANTES, Mª CARMEN CAMPILLO GALLEGO AUX. ADMINISTRATIVAS

DETALLE OFICINA ADMINISTRACION

FECHA: ABRIL 2015 ESCALA 1/50 1/20 1/5

EXCMO. AYUNTAMIENTO DE ALICANTE
OFICINA TECNICA DE INFORMES, VALORACIONES PROYECTOS Y PATRIMONIO
DEPARTAMENTO TECNICO DE EDIFICACION

fdo: JAUME GINER ALVAREZ

DET.-2

El presente documento es copia de su original del que es autor el Arquitecto D. Jaume Giner Alvarez. Su utilización total o parcial así como cualquier reproducción o cesión a terceros, requerirá la previa autorización expresa de su autor quedando en todo caso prohibida cualquier modificación unilateral del mismo.