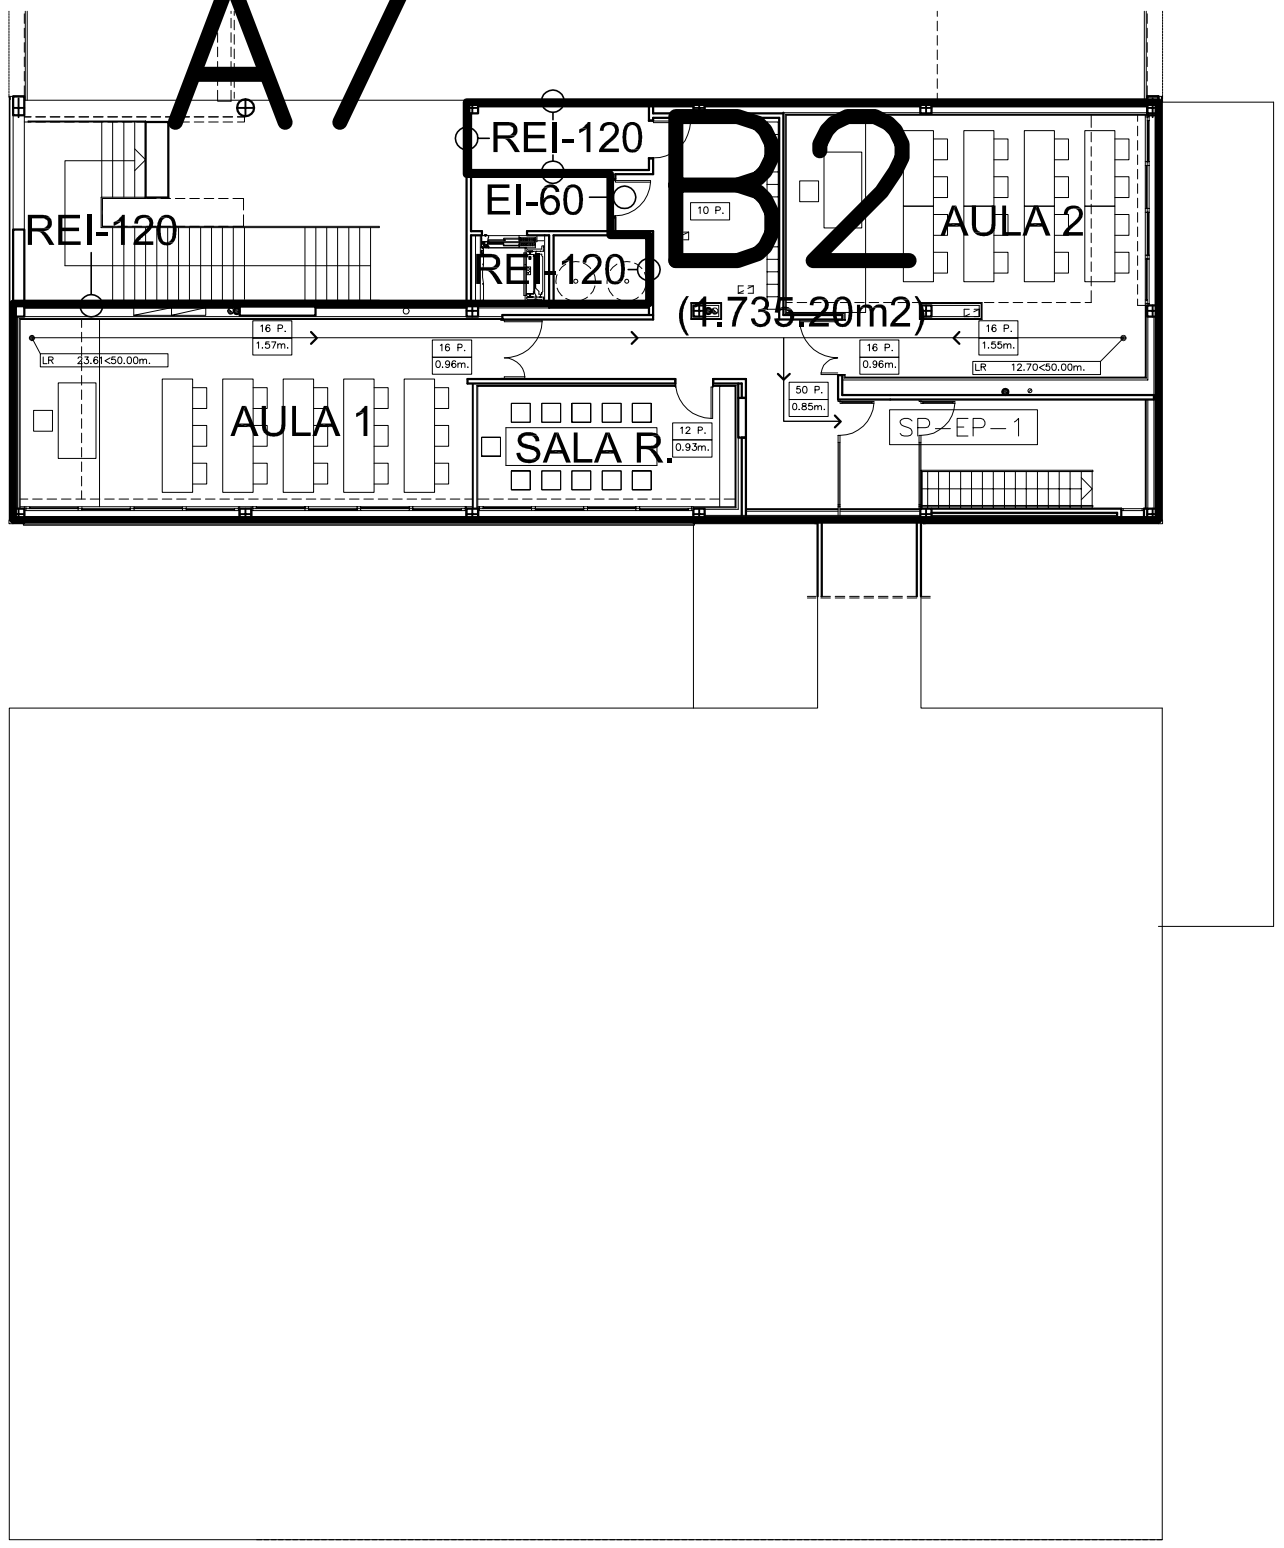



PLANTA ENTREPLANTA
ESCALA 1/200

A6
(1.708,36m2)
REI / EI

SECTOR DE INCENDIO
m2 CONSTRUIDOS
RESISTENCIA AL FUEGO
DELIMITACION SECTOR DE INCENDIO
SE-1 SALIDA DE EDIFICIO
SP-P1º-1 SALIDA DE PLANTA
ORIGEN DE EVACUACION
ORIGEN RECORRIDO ALTERNATIVO DE EVACUACION
31 P. / 0.82 m — Nº PERSONAS / ANCHO DE PASO
4 USO (VER MEMORIA DB-SI)

RECORRIDOS DE EVACUACION SEGUN NBE-CPI-96

LR (ART. 7.2.1) RECORRIDO UNA SALIDA
LR(1) (ART. 7.2.2.a) RECORRIDO MAS DE UNA SALIDA
(1) Nº DE SALIDA
LRb (ART. 7.2.2.b) RECORRIDO HASTA RECORRIDOS ALTERNATIVOS
LRA(1) (ART. 7.2.2.b) RECORRIDO ALTERNATIVO
(1) Nº DE SALIDA
RE < 15m. RECORRIDO DESDE ESCALERA PROTEGIDA HASTA ESPACIO EXTERIOR SEGUN EN PLANTA SALIDA EDIFICIO.

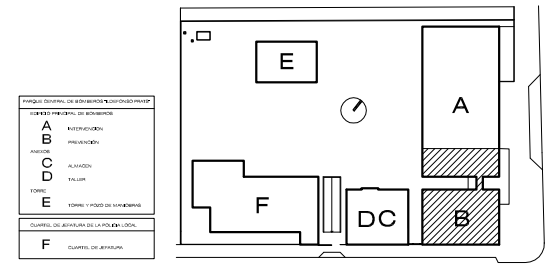

PROYECTO DE LA SEGUNDA FASE DEL PARQUE CENTRAL DE BOMBEROS "ILDEFONSO PRATS" Y CUARTEL DE JEFATURA DE LA POLICÍA LOCAL EN LA AVDA. DEL LOCUTOR VICENTE HIPÓLITO

JAUME GINER ÁLVAREZ, ARQUITECTO/ GABRIEL MANZANARO LÓPEZ, ARQUITECTO TÉCNICO / M. RAMOS, ITI/ ALEJANDRO H. LEITE GARCIA, M. ANGEL ARQUES, DELINEANTES/ ESPERANZA MÁRQUEZ CERVANTES, ESPERANZA MÁRQUEZ CERVANTES, Mª CARMEN CAMPILLO GALLEGO AUX. ADMINISTRATIVAS

ENTREPLANTA
RECORRIDOS CONTRA INCENDIOS

FECHA: ABRIL 2015 ESCALA 1/200

EXCMO. AYUNTAMIENTO DE ALICANTE
OFICINA TECNICA DE INFORMES, VALORACIONES PROYECTOS Y PATRIMONIO
DEPARTAMENTO TECNICO DE EDIFICACION

fdo: JAUME GINER ALVAREZ

DB-SI-2

El presente documento es propiedad del que es autor el Arquitecto D. Jaume Giner Alvarez. Su utilización total o parcial así como cesión/ comercialización o puesta a disposición a terceros, requerirá la previa autorización expresa de su autor mediante escrito prohibida cualquier modificación unilateral del mismo.