
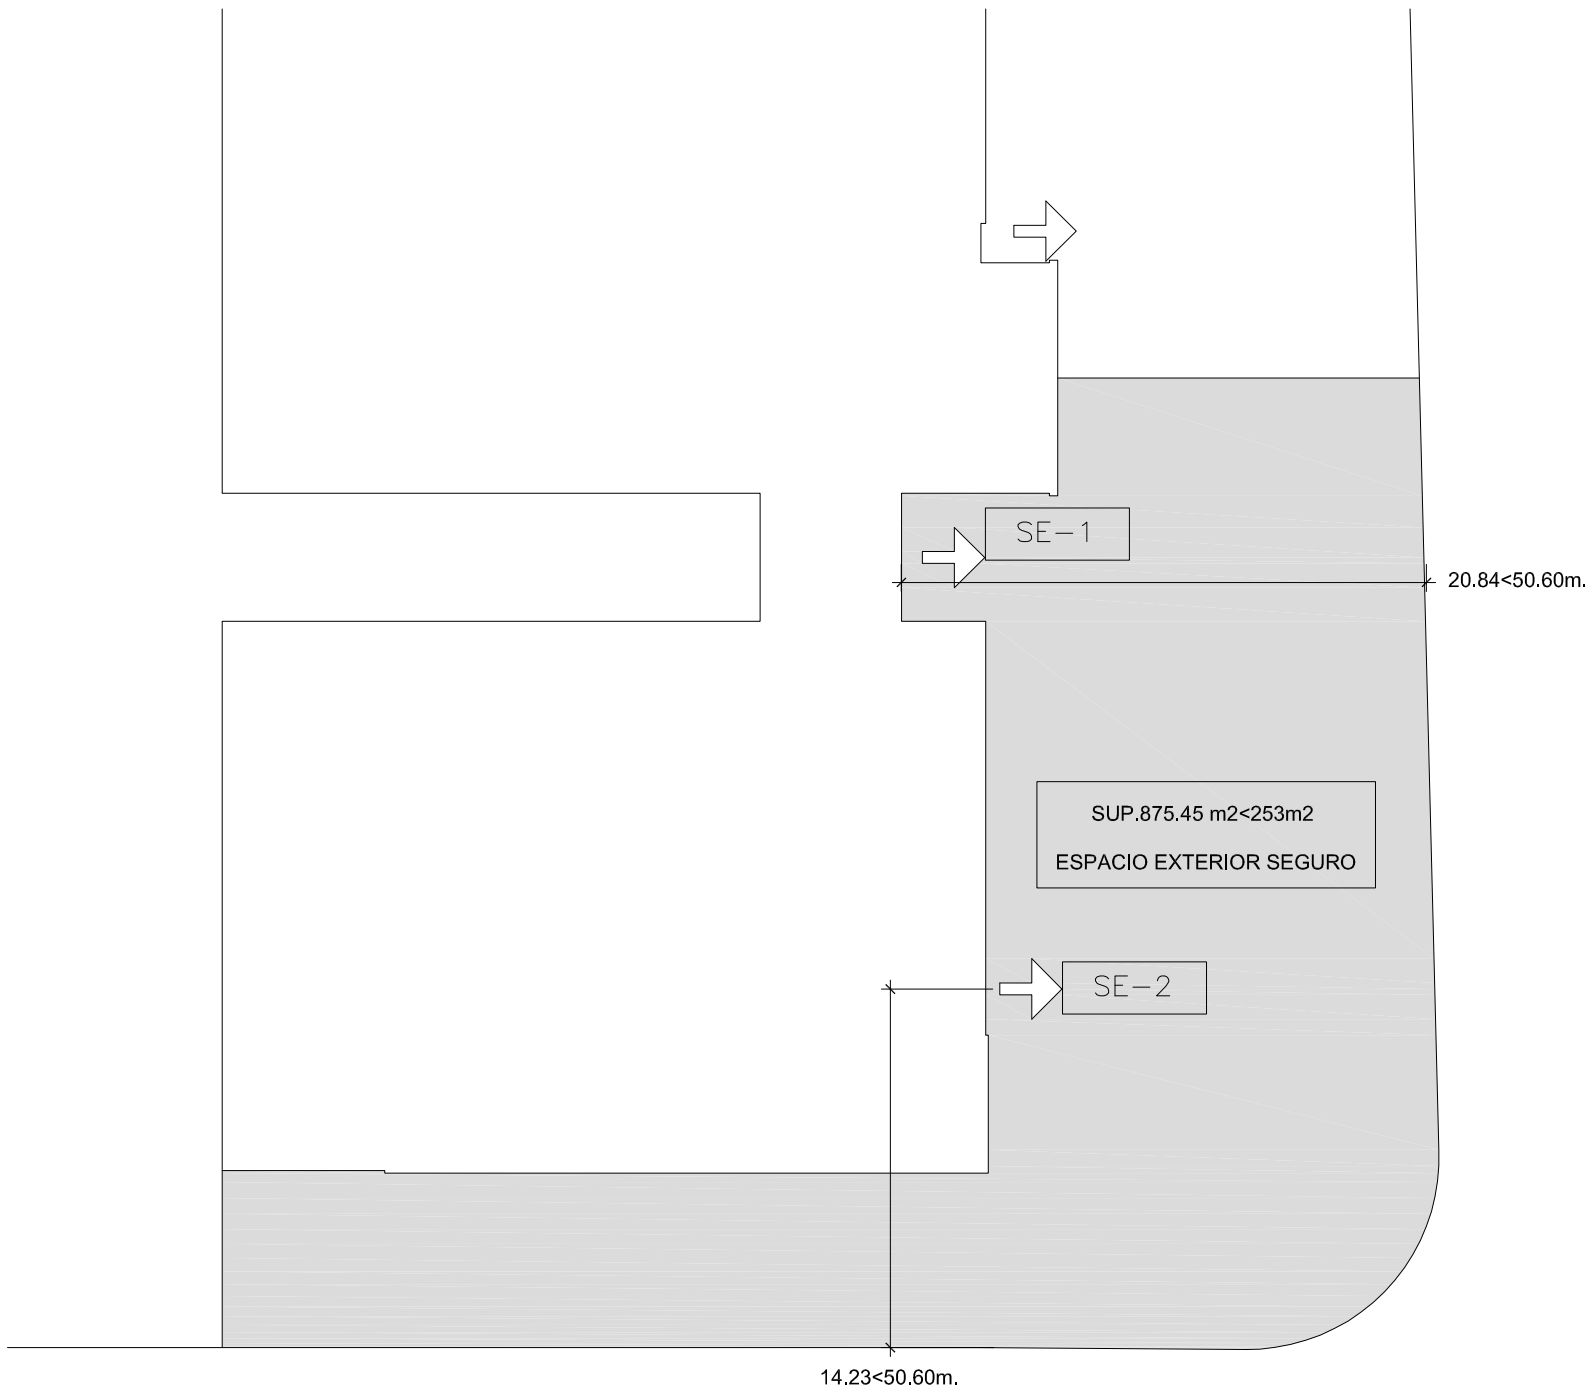


ENTORNO EXTERIOR (ACERAS)
ESCALA 1/300

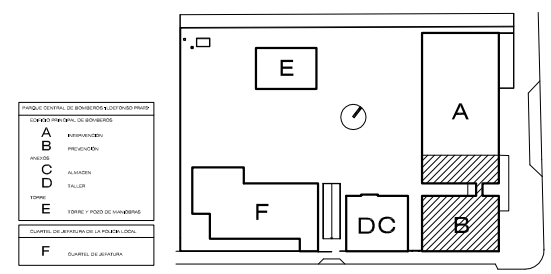

PROYECTO DE LA SEGUNDA FASE DEL PARQUE CENTRAL DE BOMBEROS "ILDEFONSO PRATS" Y CUARTEL DE JEFATURA DE LA POLICÍA LOCAL EN LA AVDA. DEL LOCUTOR VICENTE HIPÓLITO

JAUME GINER ÁLVAREZ, ARQUITECTO/ GABRIEL MANZANARO LÓPEZ, ARQUITECTO TÉCNICO / M. RAMOS, ITI/ ALEJANDRO H. LEITE GARCIA, M. ANGEL ARQUES, DELINEANTES/ ESPERANZA MÁRQUEZ CERVANTES, ESPERANZA MÁRQUEZ CERVANTES, Mª CARMEN CAMPILLO GALLEGO AUX. ADMINISTRATIVAS

ESQUEMA DE SALIDA
RECORRIDOS CONTRA INCENDIOS

FECHA: ABRIL 2015 ESCALA 1/300

EXCMO. AYUNTAMIENTO DE ALICANTE
OFICINA TECNICA DE INFORMES, VALORACIONES PROYECTOS Y PATRIMONIO
DEPARTAMENTO TECNICO DE EDIFICACION

fdo: JAUME GINER ALVAREZ

DB-SI-4

El autor del documento no cede de su propiedad del mismo ni autor el Ayuntamiento D. Jaume Giner Alvarez. Su utilización total o parcial por otros medios o procedimientos o archivo electrónico, incluyendo la reproducción y copia de su diseño quedando en todo caso prohibida cualquier modificación sin consentimiento del mismo.