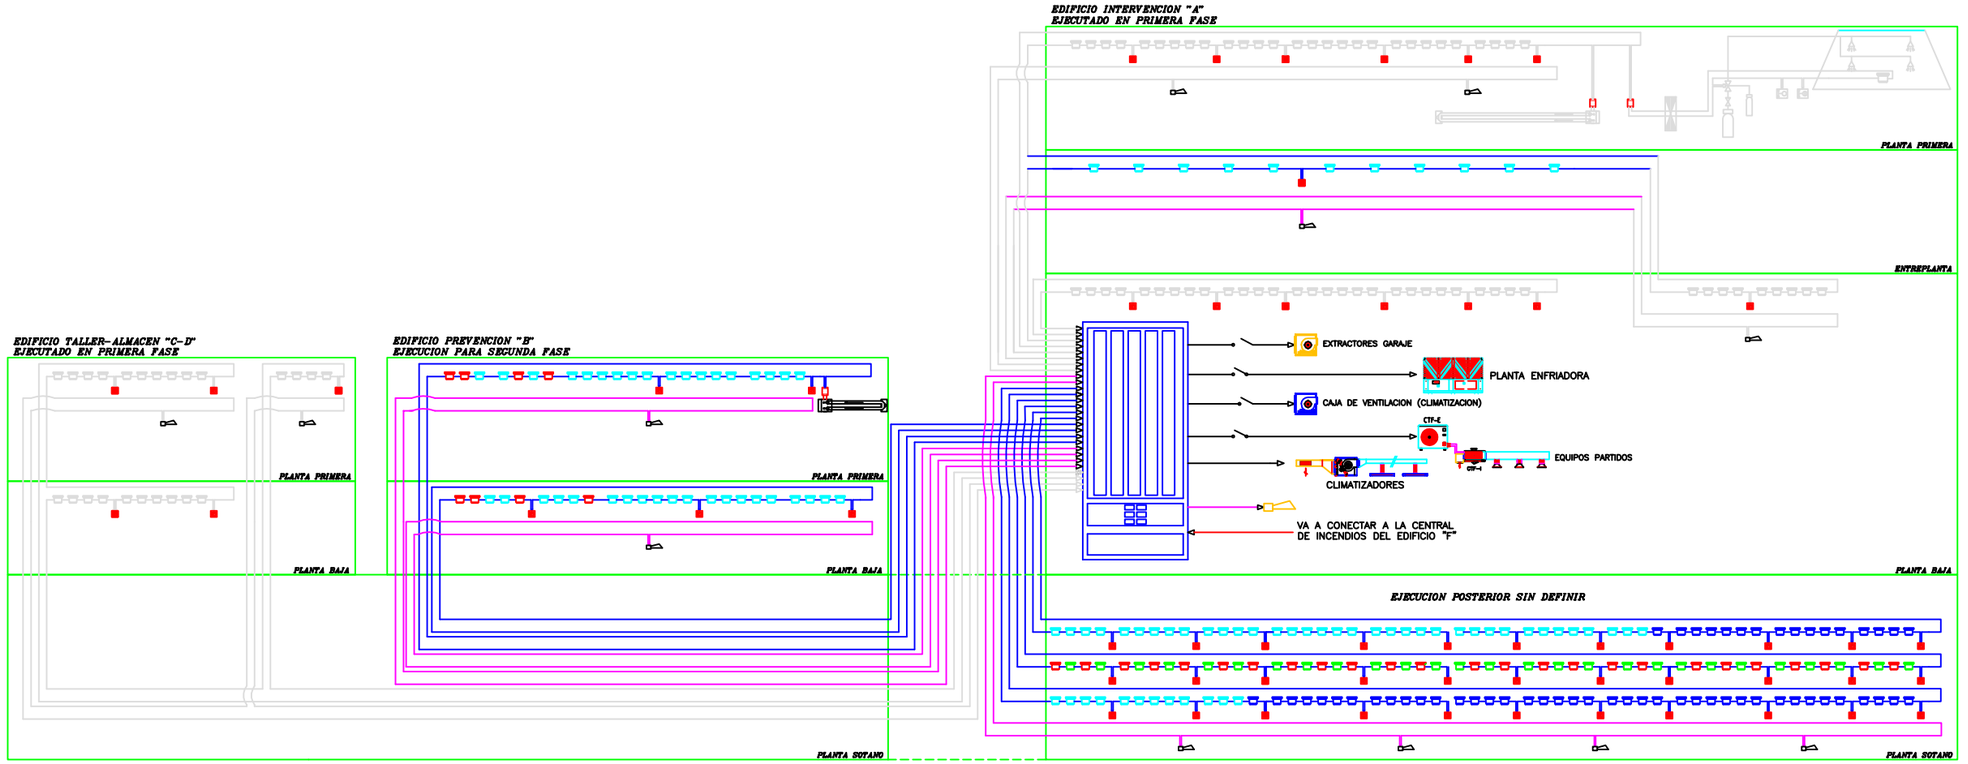


EDIFICIO B

MARCA	DENOMINACION	UDS/MED.	OBSERVACIONES
	Detector sensor tecnologia ALGORITMICA TERMICO/ TERMOVELOCIMETRICO. Compuesto por detector de calor.	24	Marca GENT, modelo S4-720
	Detector sensor tecnologia ALGORITMICA multicriterio DOBLE OPTICO-TERMICO CON FLASH alimentado por lazo. Compuesto por camara óptica de doble angulo con dos emisores, un receptor, detector de calor y flash de alta luminosidad.	8	Marca GENT, modelo S4-711-ST.
	Detector sensor tecnologia ALGORITMICA multicriterio DOBLE OPTICO-TERMICO Compuesto por camara óptica de doble angulo con dos emisores un receptor y detector de calor	-	Marca GENT, modelo S4-711
	Detector sensor tecnologia ALGORITMICA multicriterio DOBLE OPTICO-TERMICO CON ALTAVOZ Compuesto por camara óptica de doble angulo con dos emisores, un receptor , detector de calor y altavoz.	-	Marca GENT, modelo S4-711-VO.
	Pulsador ANALOGICO direccionable de rotura de cristal de fractura controlada y protejido Incorpora LED señalizados de activacion, incluye llave para comprobación de su funcionamiento Aislador de linea incorporado en cada pulsador, acabado en policarbonato color rojo.	5	Marca GENT, modelo S4-34800.
	Sirena electronica con salida ramal de bucle alimentada por lazo, conexion directa al bucle analogico de 2 hilos. Aisladores de linea incorporados en cada sirena. Tres sonidos diferentes configurables desde la central, 103 db a 1 m con control de volumen. Nivel de proteccion ambiental IP55.	2	Marca GENT, modelo S3-SN-R3.
	Sirena exterior C/Optica 24 V con serigrafía SCO: Sirena exterior con altavoz exponencial de 25W. Tensión de funcionamiento 24 Vcc (+- 10%). Sonido multitono, 97 dB a 3 m.. Destellante (bombilla 24V-5W). Activación por falta de positivo (control).	-	Marca GENT
	Central de control y señalización, con terminal de mando y sistema de alimentación de emergencia.	-	
	Detector lineal de humos, con reflector de larga distancia. Para distancias de 5 a 100 m. T:-25 °C a + 60°C, Hr<100 %, compatibilidad e.m.:50 V/m. Norma EN54-12. Protección EN601529/IEC529 con zócalo IP43, acop. de zócalo IP65.	-	Marca GENT, kit ref.34740, zócalo, reflector y calefactor.

EDIFICIO A

MARCA	DENOMINACION	UDS/MED.	OBSERVACIONES
	Detector sensor tecnologia ALGORITMICA TERMICO/ TERMOVELOCIMETRICO. Compuesto por detector de calor.	12	Marca GENT, modelo S4-720
	Detector sensor tecnologia ALGORITMICA multicriterio DOBLE OPTICO-TERMICO CON FLASH alimentado por lazo. Compuesto por camara óptica de doble angulo con dos emisores, un receptor, detector de calor y flash de alta luminosidad.	-	Marca GENT, modelo S4-711-ST.
	Detector sensor tecnologia ALGORITMICA multicriterio DOBLE OPTICO-TERMICO Compuesto por camara óptica de doble angulo con dos emisores un receptor y detector de calor	-	Marca GENT, modelo S4-711
	Detector sensor tecnologia ALGORITMICA multicriterio DOBLE OPTICO-TERMICO CON ALTAVOZ Compuesto por camara óptica de doble angulo con dos emisores, un receptor , detector de calor y altavoz.	-	Marca GENT, modelo S4-711-VO.
	Pulsador ANALOGICO direccionable de rotura de cristal de fractura controlada y protejido Incorpora LED señalizados de activacion, incluye llave para comprobación de su funcionamiento Aislador de linea incorporado en cada pulsador, acabado en policarbonato color rojo.	1	Marca GENT, modelo S4-34800.
	Sirena electronica con salida ramal de bucle alimentada por lazo, conexion directa al bucle analogico de 2 hilos. Aisladores de linea incorporados en cada sirena. Tres sonidos diferentes configurables desde la central, 103 db a 1 m con control de volumen. Nivel de proteccion ambiental IP55.	1	Marca GENT, modelo S3-SN-R3.
	Sirena exterior C/Optica 24 V con serigrafía SCO: Sirena exterior con altavoz exponencial de 25W. Tensión de funcionamiento 24 Vcc (+- 10%). Sonido multitono, 97 dB a 3 m.. Destellante (bombilla 24V-5W). Activación por falta de positivo (control).	-	Marca GENT
	Central de control y señalización, con terminal de mando y sistema de alimentación de emergencia.	-	
	Detector lineal de humos, con reflector de larga distancia. Para distancias de 5 a 100 m. T:-25 °C a + 60°C, Hr<100 %, compatibilidad e.m.:50 V/m. Norma EN54-12. Protección EN601529/IEC529 con zócalo IP43, acop. de zócalo IP65.	-	Marca GENT, kit ref.34740, zócalo, reflector y calefactor.

PROYECTO DE LA SEGUNDA FASE DEL PARQUE CENTRAL DE BOMBEROS "ILDEFONSO PRATS" Y CUARTEL DE JEFATURA DE LA POLICÍA LOCAL EN LA AVDA. DEL LOCUTOR VICENTE HIPÓLITO

JAUME GINER ÁLVAREZ, ARQUITECTO/ GABRIEL MANZANARO LÓPEZ, ARQUITECTOS TÉCNICOS / M. RAMOS, ITI/ ALEJANDRO H. LEITE GARCIA, M. ANGEL ARQUES, DELINEANTES/ ESPERANZA MÁRQUEZ CERVANTES, Mª CARMEN CAMPILLO GALLEGO AUX. ADMINISTRATIVOS

INGENIERIA COLABORADORA:

rc s.l Facilities & building engineering projects

Doctor Jiménez Díaz 2, planta 1, puerta A, San Juan de Alicante / Alicante 03550 rc.fbep@gmail.com 619113537

fdo: MANUEL RAMOS MARIN
Ingeniero Técnico Industrial 1.591
Colegio Oficial de Ingenieros Técnicos Industriales de Alicante

SEGURIDAD CONTRAINCENDIOS
ESQUEMA DE PRINCIPIO, DETECCION

FECHA: ABRIL 2015

ESCALA S/E

fdo: JAUME GINER ALVAREZ

EXCMO. AYUNTAMIENTO DE ALICANTE
OFICINA TECNICA DE INFORMES, VALORACIONES PROYECTOS Y PATRIMONIO
DEPARTAMENTO TECNICO DE EDIFICACION

SI-01

El presente documento es copia de su original del que es autor el Arquitecto D. Jaume Giner Alvarez. Su utilización total o parcial así como cualquier reproducción o cesión a terceros, requerirá la previa autorización expresa de su autor quedando en todo caso prohibida cualquier modificación unilateral del mismo.