
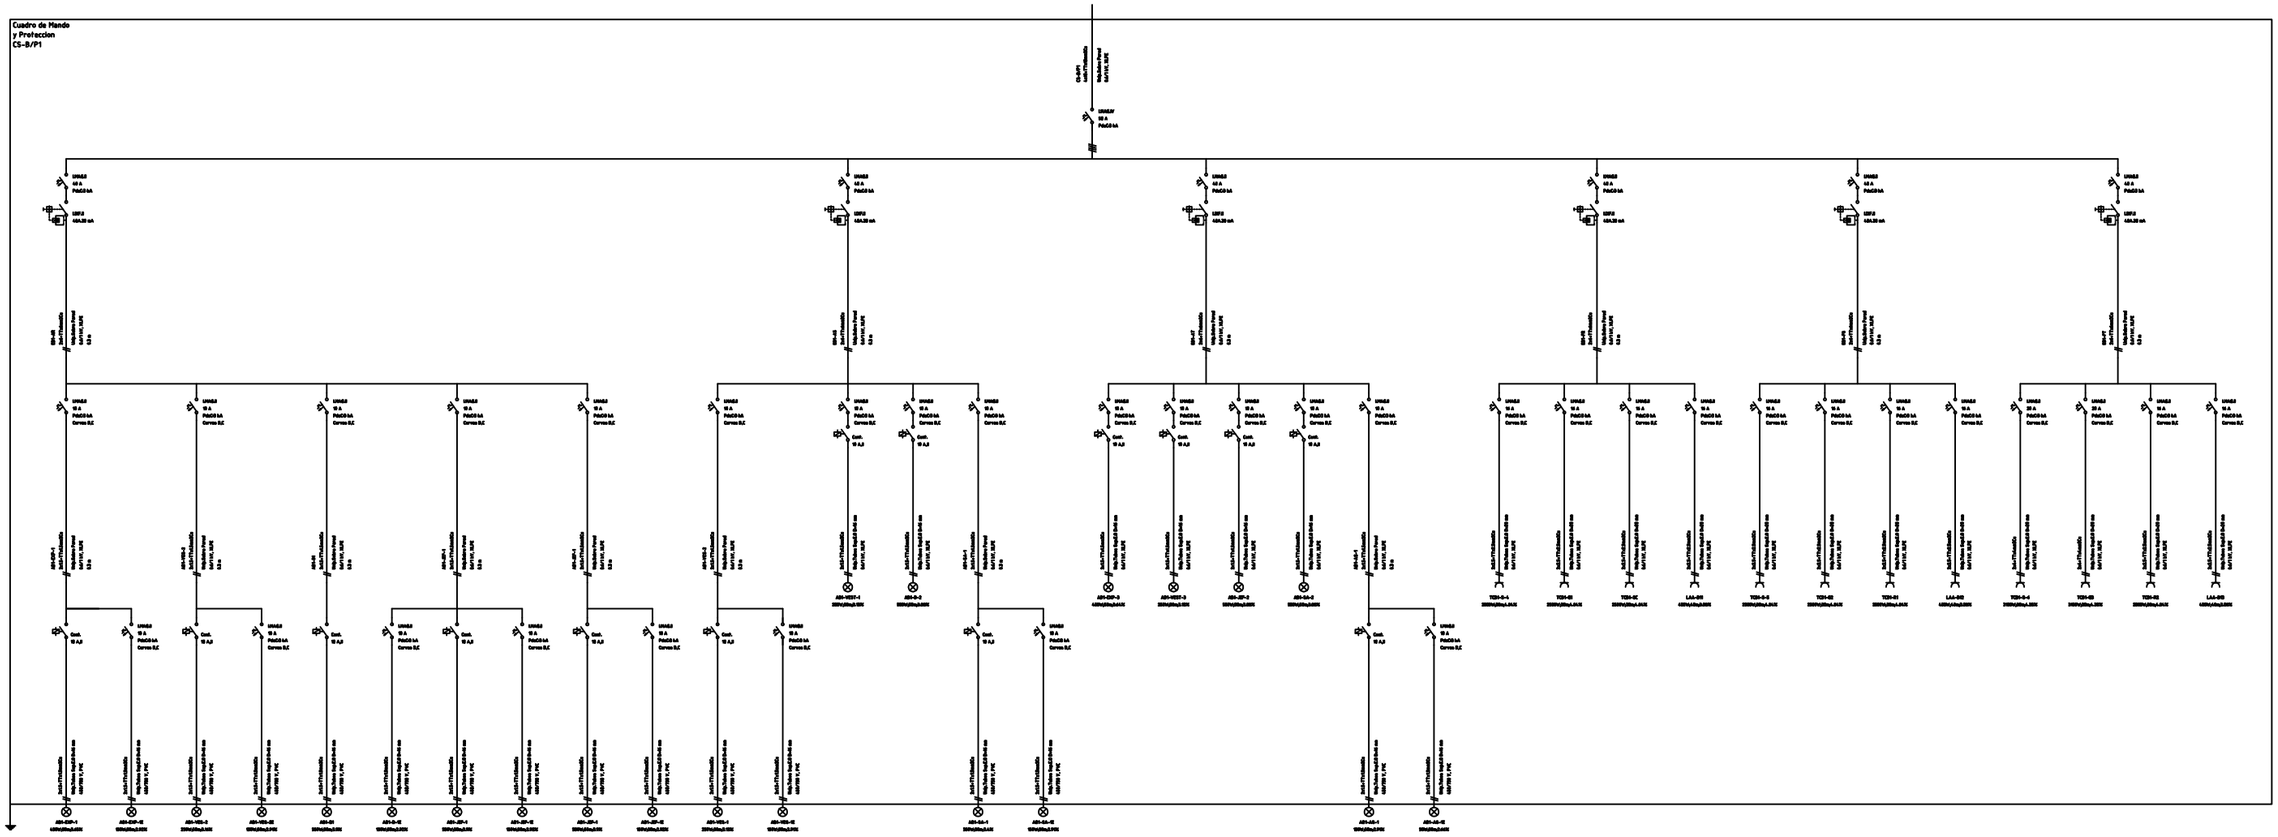


P../1 .– PULSADOR DE ENCENDIDO
P../2 .– PULSADOR DE APAGADO
P1/.. .– PULSADOR EN CUADRO DE PROTECCION Y MANDO
P2/.. .– PULSADOR EN CUADRO MANIOBRA CENTRALIZADO

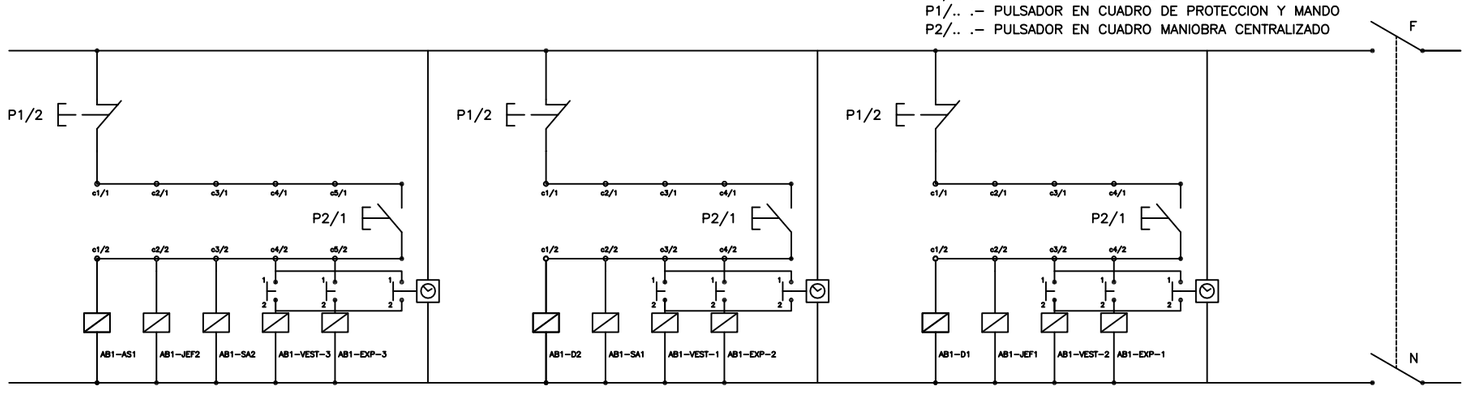

CIRCUITOS	DENOMINACIÓN	LINEA	TUBO PROTECCIÓN
	EDIFICIO B, PLANTA PRIMERA, CUADRO SECUNDARIO CS–B/P1 – ALUMBRADO		
AB1–EXP–1	ALUMBRADO ÁREA DE EXPOSICIÓN, CIRCUITO 1	2x2,5+TTx2,5 mm2 Cu	ø16 mm
AB1–EXP–2	ALUMBRADO ÁREA DE EXPOSICIÓN, CIRCUITO 2	2x2,5+TTx2,5 mm2 Cu	ø16 mm
AB1–EXP–3	ALUMBRADO ÁREA DE EXPOSICIÓN, CIRCUITO 3	2x2,5+TTx2,5 mm2 Cu	ø16 mm
AB1–EXP–1E	ALUMBRADO ÁREA DE EXPOSICIÓN, EMERGENCIA	2x2,5+TTx2,5 mm2 Cu	ø16 mm
AB1–SA–1	ALUMBRADO AULA Y SALA DE PROYECCIONES, CIRCUITO 1	2x1,5+TTx1,5 mm2 Cu	ø16 mm
AB1–SA–1E	ALUMBRADO AULA Y SALA DE PROYECCIONES, EMERGENCIA	2x1,5+TTx1,5 mm2 Cu	ø16 mm
AB1–SA–2	ALUMBRADO AULA Y SALA DE PROYECCIONES, CIRCUITO 2	2x1,5+TTx1,5 mm2 Cu	ø16 mm
AB1–JEF–1	ALUMBRADO JEFATURA, CIRCUITO 1	2x1,5+TTx1,5 mm2 Cu	ø16 mm
AB1–JEF–1E	ALUMBRADO JEFATURA, EMERGENCIA	2x1,5+TTx1,5 mm2 Cu	ø16 mm
AB1–JEF–2	ALUMBRADO JEFATURA, CIRCUITO 2	2x1,5+TTx1,5 mm2 Cu	ø16 mm
AB1–VEST–1	ALUMBRADO VESTÍBULO, CIRCUITO 1	2x1,5+TTx1,5 mm2 Cu	ø16 mm
AB1–VEST–2	ALUMBRADO VESTÍBULO, CIRCUITO 2	2x1,5+TTx1,5 mm2 Cu	ø16 mm
AB1–VEST–2E	ALUMBRADO VESTÍBULO, EMERGENCIA	2x1,5+TTx1,5 mm2 Cu	ø16 mm
AB1–VEST–3	ALUMBRADO VESTÍBULO, CIRCUITO 3	2x1,5+TTx1,5 mm2 Cu	ø16 mm
AB1–AS	ALUMBRADO ASEOS PLANTA BAJA Y PLANTA PRIMERA	2x1,5+TTx1,5 mm2 Cu	ø16 mm
AB1–AS–E	ALUMBRADO ASEOS P. BAJA Y P. PRIMERA, EMERGENCIA	2x1,5+TTx1,5 mm2 Cu	ø16 mm
AB1–D–1	ALUMBRADO D. OFICINA TÉCNICA, CIRCUITO 1	2x1,5+TTx1,5 mm2 Cu	ø16 mm
AB1–D–1E	ALUMBRADO D. OFICINA TÉCNICA, EMERGENCIA	2x1,5+TTx1,5 mm2 Cu	ø16 mm
AB1–D–2	ALUMBRADO D. OFICINA TÉCNICA, CIRCUITO 2	2x1,5+TTx1,5 mm2 Cu	ø16 mm
	EDIFICIO B, PLANTA PRIMERA, CUADRO SECUNDARIO CS–B/P1 – FUERZA		
TCB1–S–4	TOMA DE CORRIENTE DE SERVICIO, CIRCUITO 4	2x2,5+TTx2,5 mm2 Cu	ø20 mm
TCB1–S–5	TOMA DE CORRIENTE DE SERVICIO, CIRCUITO 5	2x2,5+TTx2,5 mm2 Cu	ø20 mm
TCB1–S–6	TOMA DE CORRIENTE DE SERVICIO, CIRCUITO 6	2x2,5+TTx2,5 mm2 Cu	ø20 mm
TCB1–G–1	TOMA DE CORRIENTE GENERAL, CIRCUITO 1	2x2,5+TTx2,5 mm2 Cu	ø20 mm
TCB1–G–2	TOMA DE CORRIENTE GENERAL, CIRCUITO 2	2x2,5+TTx2,5 mm2 Cu	ø20 mm
TCB1–G–3	TOMA DE CORRIENTE GENERAL, CIRCUITO 3 (20 A)	2x4+TTx4 mm2 Cu	ø25 mm
TCB1–SC	TOMA DE CORRIENTE SECAMANOS	2x2,5+TTx2,5 mm2 Cu	ø20 mm

PROYECTO DE LA SEGUNDA FASE DEL PARQUE CENTRAL DE BOMBEROS "ILDEFONSO PRATS" Y CUARTEL DE JEFATURA DE LA POLICÍA LOCAL EN LA AVDA. DEL LOCUTOR VICENTE HIPÓLITO

JAUME GINER ÁLVAREZ, ARQUITECTO/ GABRIEL MANZANARO LÓPEZ, ARQUITECTOS TÉCNICOS / M. RAMOS, ITI/ ALEJANDRO H. LEITE GARCIA, M. ANGEL ARQUES, DELINEANTES/ ESPERANZA MÁRQUEZ CERVANTES, Mª CARMEN CAMPILLO GALLEGO AUX. ADMINISTRATIVOS

INGENIERIA COLABORADORA:

rc s.l. Facilities & building engineering projects
Doctor Jiménez Díaz 2, planta 1, puerta 8, San Juan de Alicante / Alicante 03550 rc.fbep@gmail.com 619113537

fdo: MANUEL RAMOS MARIN
Ingeniero Técnico Industrial 1.591
Colegio Oficial de Ingenieros Técnicos Industriales de Alicante

INSTALACION IE-BT
ESQUEMA EDIF. "B" P.1., SECUNDARIO

FECHA: ABRIL 2015 ESCALA S/E

EXCMO. AYUNTAMIENTO DE ALICANTE
OFICINA TECNICA DE INFORMES, VALORACIONES PROYECTOS Y PATRIMONIO
DEPARTAMENTO TECNICO DE EDIFICACION

fdo: JAUME GINER ALVAREZ

IE-03

El presente documento es copia de su original del que es autor el Arquitecto D. Jaume Giner Alvarez. Su utilización total o parcial así como cualquier reproducción o cesión a terceros, requerirá la previa autorización expresa de su autor quedando en todo caso prohibida cualquier modificación unilateral del mismo.