

IEB-43 INSTALACION INTERIOR

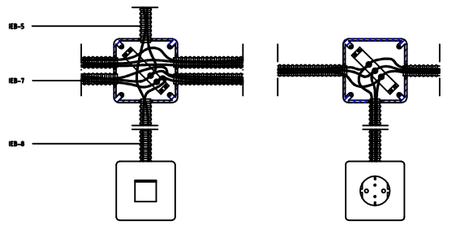


Ejemplo. Dos tubos en la misma roza

Ejemplo. Un tubo en cada roza

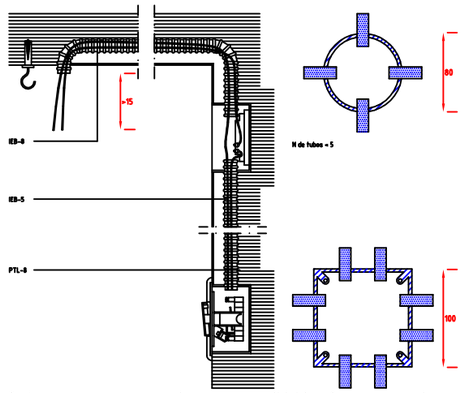


Seccion cotas en cm N de tubos = 9 cotas en mm

IEB-45 CAJA DE DERIVACION COLOCADA

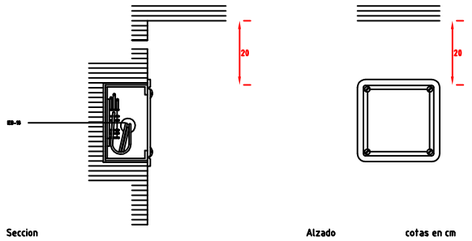


Seccion Alzado cotas en cm

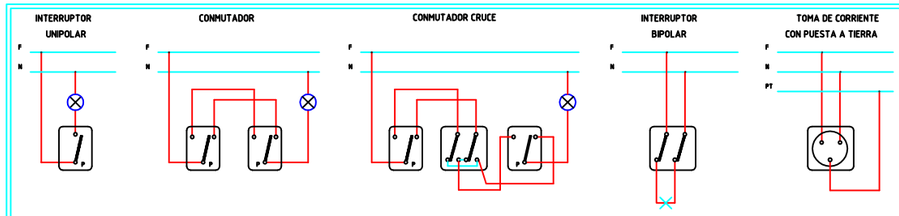


MECANISMOS EN EDIFICIO

IEB-48 INTERRUPTOR COLOCADO

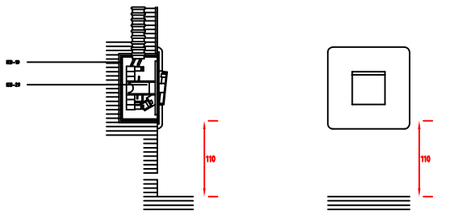


Seccion Alzado cotas en cm

IEB-50 BASE DE ENCHUFE DE 10/16 AMPERIOS COLOCADA

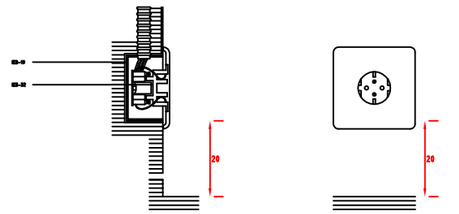


Seccion Alzado cotas en cm


ASEOS

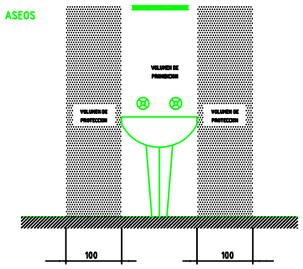


IEB-36 LINEA REPARTIDORA EN CONDUCTO DE FABRICA

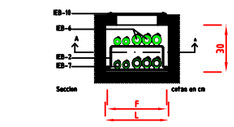


Seccion cotas en cm

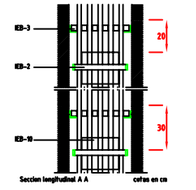

Seccion longitudinal A A cotas en cm

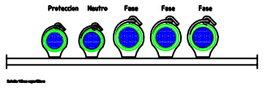


IEB-39 CANALIZACION PARA DERIVACIONES INDIVIDUALES

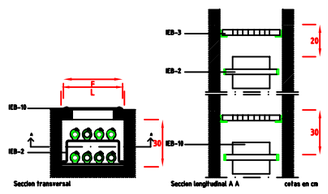


Seccion transversal


Seccion longitudinal A A cotas en cm

IEB-40 DERIVACION INDIVIDUAL

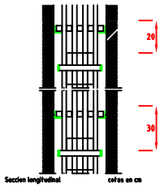

Seccion longitudinal cotas en cm

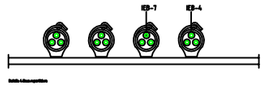

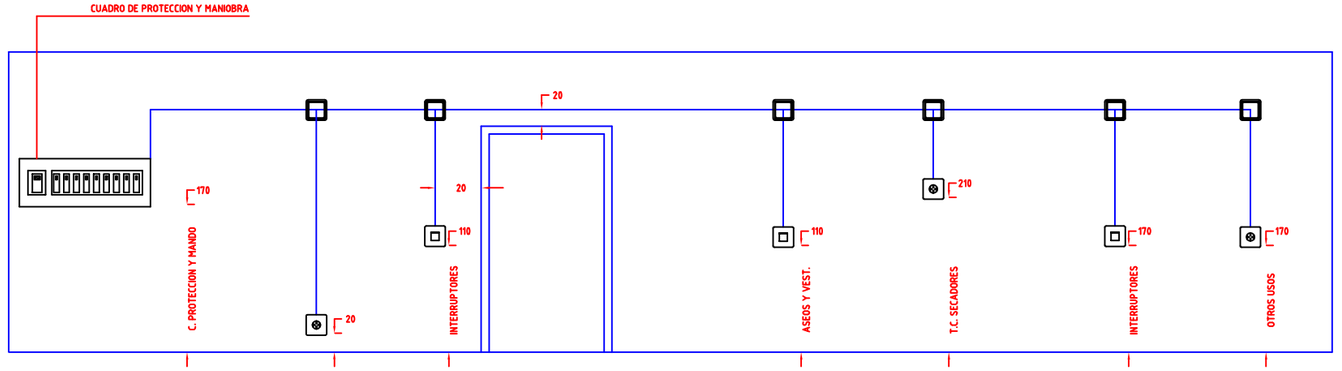

SITUACION ELEMENTOS INSTALACION ELECTRICA

PROYECTO DE LA SEGUNDA FASE DEL PARQUE CENTRAL DE BOMBEROS "ILDEFONSO PRATS" Y CUARTEL DE JEFATURA DE LA POLICÍA LOCAL EN LA AVDA. DEL LOCUTOR VICENTE HIPÓLITO

JAUME GINER ÁLVAREZ, ARQUITECTO/ GABRIEL MANZANARO LÓPEZ, ARQUITECTOS TÉCNICOS / M. RAMOS, ITI/ ALEJANDRO H. LEITE GARCIA, M. ANGEL ARQUES, DELINEANTES/ ESPERANZA MÁRQUEZ CERVANTES, Mª CARMEN CAMPILLO GALLEGO AUX. ADMINISTRATIVOS

INGENIERIA COLABORADORA:

rc s.l. Facilities & building engineering projects

Doctor Jiménez Díaz 2, planta 1, puerta 8, San Juan de Alicante / Alicante 03550 rc.fbep@gmail.com 619113537

fdo: MANUEL RAMOS MARIN

Ingeniero Técnico Industrial 1.501
Colegio Oficial de Ingenieros Técnicos Industriales de Alicante

INSTALACION DE IE-BT
DETALLES DE INSTALACION INTERIOR

FECHA: ABRIL 2015 ESCALA 1/100

EXCMO. AYUNTAMIENTO DE ALICANTE
OFICINA TECNICA DE INFORMES, VALORACIONES PROYECTOS Y PATRIMONIO
DEPARTAMENTO TECNICO DE EDIFICACION

fdo: JAUME GINER ALVAREZ

IE-16

El presente documento es copia de su original del que es autor el Arquitecto D. Jaume Giner Alvarez. Su utilización total o parcial así como cualquier reproducción o cesión a terceros, requerirá la previa autorización expresa de su autor quedando en todo caso prohibida cualquier modificación unilateral del mismo.