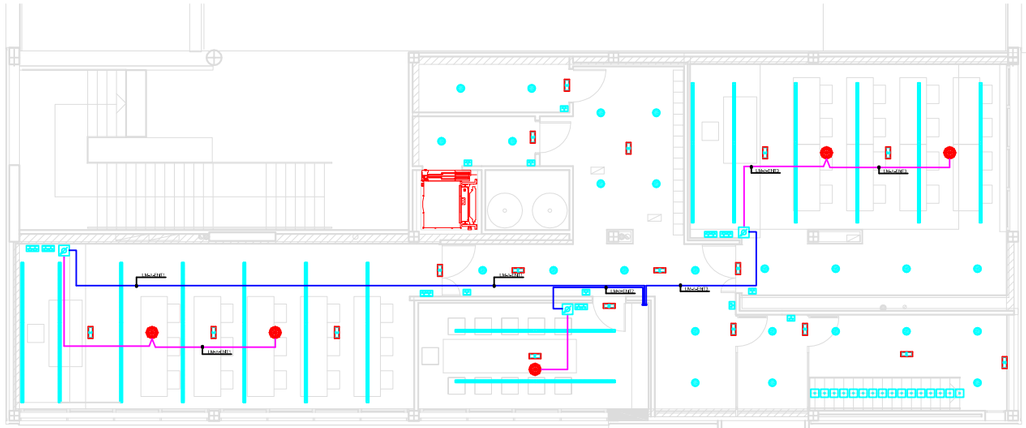



ENTREPLANTA

EDIFICIO A, ENTREPLANTA

SIMBOLO	CÓDIGO ID.	DENOMINACION	UNIDADES
	IMG-001	Altavoz circular de empotrar en techo, con cono dinámico de ø12 cm y potencia de 6 W a 100 V. Seleccionable a 6, 3, 1,5 y 0,8 W. Marca OPTIMUS ref. PC-1867.	5
	IMG-001	Difusor 6,5", 6 W a 100 V, metal curvilíneo bicono, seleccionable a 3 y 1,5 W. Marca OPTIMUS ref. A-266ATM.	-
	IMG-001	Atenuador de volumen para altavoces en línea de 100 V. Potencia regulada máxima 4 W. Selección de 6 programas. Marca OPTIMUS ref. AV-4P.	-
	IMG-001	Atenuador de volumen para altavoces en línea de 100 V. Potencia regulada máxima	3

EDIFICIO A ENTREPLANTA, RACK DE MEGAFONÍA EDIFICIO DE BOMBEROS					
LÍNEAS	ZONA	DISTANCIAS		SECCIÓN HILOS	POTENCIA 100 V
		RACK-ATENUADOR	ATENUADOR-ALTAVOCES		
LM-ENT1	AULA 1	45 m	10 m	0,75 mm2 Cu	12 W
LM-ENT2	SALA DE REUNIONES	35 m	10 m	0,75 mm2 Cu	6 W
LM-ENT3	AULA 2	35 m	10 m	0,75 mm2 Cu	12 W

CONEXIÓN DE 3 HILOS DESDE RACK DE MEGAFONÍA HASTA EL ATENUADOR
CONEXIÓN DE 2 HILOS DESDE RACK O ATENUADOR HASTA LOS ALTAVOCES

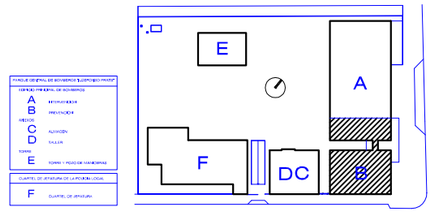

PROYECTO DE LA SEGUNDA FASE DEL PARQUE CENTRAL DE BOMBEROS "ILDEFONSO PRATS" Y CUARTEL DE JEFATURA DE LA POLICÍA LOCAL EN LA AVDA. DEL LOCUTOR VICENTE HIPÓLITO

JAUME GINER ÁLVAREZ, ARQUITECTO/ GABRIEL MANZANARO LÓPEZ, ARQUITECTOS TÉCNICOS / M. RAMOS, ITI/ ALEJANDRO H. LEITE GARCIA, M. ANGEL ARQUES, DELINEANTES/ ESPERANZA MÁRQUEZ CERVANTES, Mª CARMEN CAMPILLO GALLEGO AUX. ADMINISTRATIVOS

INGENIERIA COLABORADORA:

fdo: MANUEL RAMOS MARIN
Ingeniero Técnico Industrial 1.501
Colegio Oficial de Ingenieros Técnicos Industriales de Alicante

INSTALACION DE MEGAFONIA
EDIFICIO "A", ENTREPLANTA

FECHA: ABRIL 2015 ESCALA 1/100

EXCMO. AYUNTAMIENTO DE ALICANTE
OFICINA TECNICA DE INFORMES, VALORACIONES PROYECTOS Y PATRIMONIO
DEPARTAMENTO TECNICO DE EDIFICACION

fdo: JAUME GINER ALVAREZ

MG-04

El presente documento es copia de su original del que es autor el Arquitecto D. Jaume Giner Alvarez. Su utilización total o parcial así como cualquier reproducción o cesión a terceros, requerirá la previa autorización expresa de su autor quedando en todo caso prohibida cualquier modificación unilateral del mismo.