


CIRCUITOS	DENOMINACIÓN	LÍNEA	TUBO PROTECCIÓN
	EDIFICIO A, ENTREPLANTA, LINEAS DE DATOS		
LD–AE–1	TOMA DE DATOS AULA 1, CIRC.1	UTP CATEGORÍA 6	Ø20 mm
LD–AE–2	TOMA DE DATOS AULA 1, CIRC.2	UTP CATEGORÍA 6	Ø20 mm
LD–AE–3	TOMA DE DATOS AULA 1, CIRC.3	UTP CATEGORÍA 6	Ø20 mm
LD–AE–4	TOMA DE DATOS AULA 1, CIRC.4	UTP CATEGORÍA 6	Ø20 mm
LD–AE–5	TOMA DE DATOS AULA 1, CIRC.5	UTP CATEGORÍA 6	Ø20 mm
LD–AE–6	TOMA DE DATOS AULA 1, CIRC.6	UTP CATEGORÍA 6	Ø20 mm
LD–AE–7	TOMA DE DATOS AULA 1, CIRC.7	UTP CATEGORÍA 6	Ø20 mm
LD–AE–8	TOMA DE DATOS SALA REUNIONES, CIRC.8	UTP CATEGORÍA 6	Ø20 mm
LD–AE–9	TOMA DE DATOS SALA REUNIONES, CIRC.9	UTP CATEGORÍA 6	Ø20 mm
LD–AE–10	TOMA DE DATOS AULA 2, CIRC.1	UTP CATEGORÍA 6	Ø20 mm
LD–AE–11	TOMA DE DATOS AULA 2, CIRC.1	UTP CATEGORÍA 6	Ø20 mm
LD–AE–12	TOMA DE DATOS AULA 2, CIRC.1	UTP CATEGORÍA 6	Ø20 mm
LD–AE–13	TOMA DE DATOS AULA 2, CIRC.1	UTP CATEGORÍA 6	Ø20 mm
LD–AE–14	TOMA DE DATOS AULA 2, CIRC.1	UTP CATEGORÍA 6	Ø20 mm
LD–AE–15	TOMA DE DATOS AULA 2, CIRC.1	UTP CATEGORÍA 6	Ø20 mm
	EDIFICIO A, ENTREPLANTA, LINEAS DE VOZ		
LV–AE–1	TOMA DE VOZ AULA 1, CIRC.1	UTP CATEGORÍA 6	Ø20 mm
LV–AE–2	TOMA DE VOZ AULA 1, CIRC.2	UTP CATEGORÍA 6	Ø20 mm
LV–AE–3	TOMA DE VOZ AULA 1, CIRC.3	UTP CATEGORÍA 6	Ø20 mm
LV–AE–4	TOMA DE VOZ AULA 1, CIRC.4	UTP CATEGORÍA 6	Ø20 mm
LV–AE–5	TOMA DE VOZ AULA 1, CIRC.5	UTP CATEGORÍA 6	Ø20 mm
LV–AE–6	TOMA DE VOZ AULA 1, CIRC.6	UTP CATEGORÍA 6	Ø20 mm
LV–AE–7	TOMA DE VOZ AULA 1, CIRC.7	UTP CATEGORÍA 6	Ø20 mm
LV–AE–8	TOMA DE VOZ SALA REUNIONES, CIRC.8	UTP CATEGORÍA 6	Ø20 mm
LV–AE–9	TOMA DE VOZ SALA REUNIONES, CIRC.9	UTP CATEGORÍA 6	Ø20 mm
LV–AE–10	TOMA DE VOZ AULA 2, CIRC.1	UTP CATEGORÍA 6	Ø20 mm
LV–AE–11	TOMA DE VOZ AULA 2, CIRC.1	UTP CATEGORÍA 6	Ø20 mm
LV–AE–12	TOMA DE VOZ AULA 2, CIRC.1	UTP CATEGORÍA 6	Ø20 mm
LV–AE–13	TOMA DE VOZ AULA 2, CIRC.1	UTP CATEGORÍA 6	Ø20 mm
LV–AE–14	TOMA DE VOZ AULA 2, CIRC.1	UTP CATEGORÍA 6	Ø20 mm
LV–AE–15	TOMA DE VOZ AULA 2, CIRC.1	UTP CATEGORÍA 6	Ø20 mm

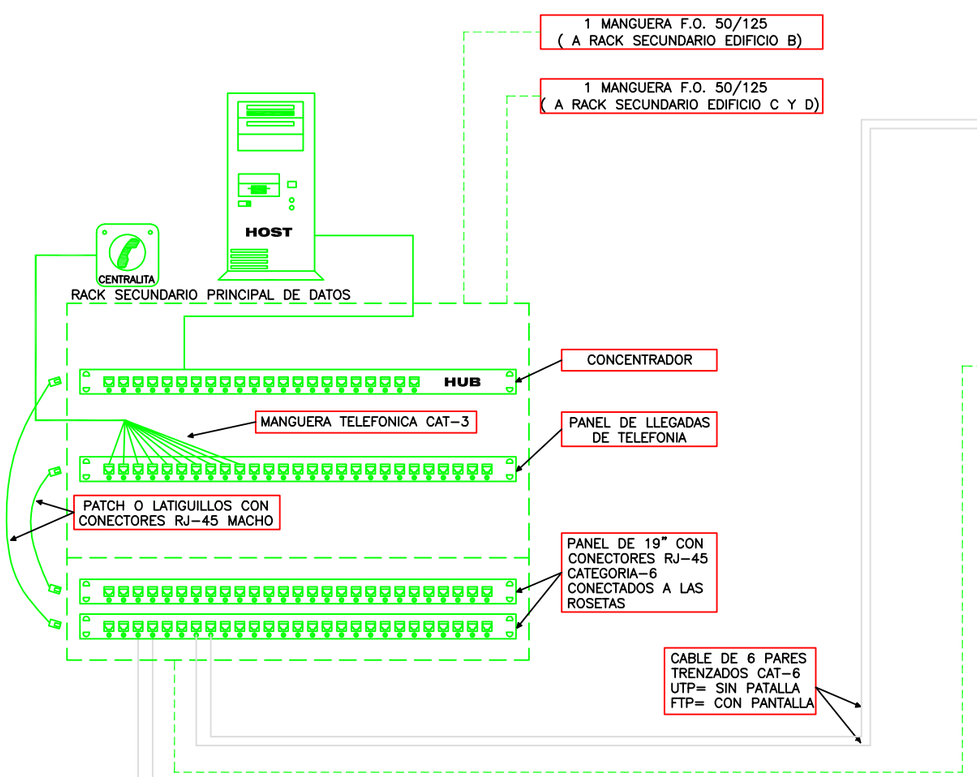

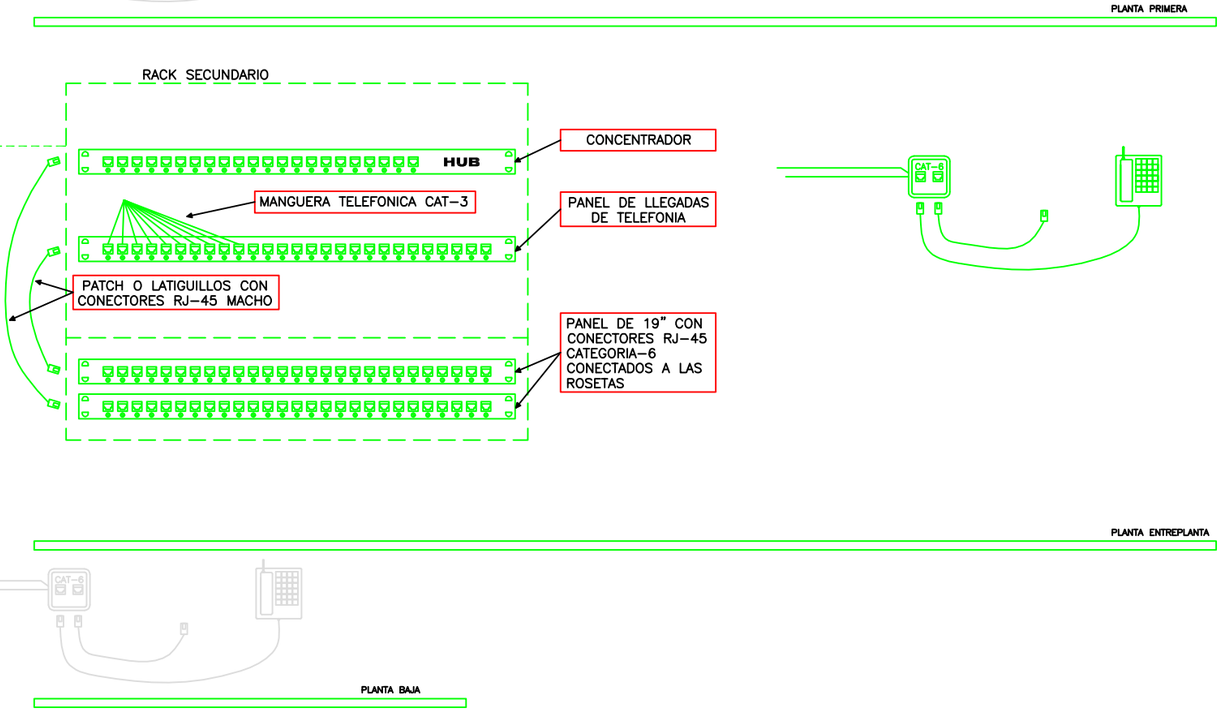

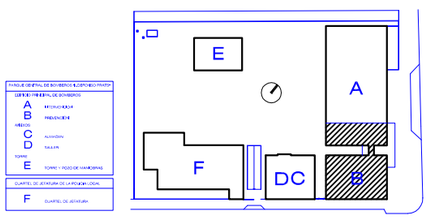

PROYECTO DE LA SEGUNDA FASE DEL PARQUE CENTRAL DE BOMBEROS "ILDEFONSO PRATS" Y CUARTEL DE JEFATURA DE LA POLICÍA LOCAL EN LA AVDA. DEL LOCUTOR VICENTE HIPÓLITO

JAUME GINER ÁLVAREZ, ARQUITECTO/ GABRIEL MANZANARO LÓPEZ, ARQUITECTOS TÉCNICOS / M. RAMOS, ITI/ ALEJANDRO H. LEITE GARCIA, M. ANGEL ARQUES, DELINEANTES/ ESPERANZA MÁRQUEZ CERVANTES, Mª CARMEN CAMPILLO GALLEGO AUX. ADMINISTRATIVOS

INGENIERIA COLABORADORA:

fdo: MANUEL RAMOS MARIN
Ingeniero Técnico Industrial 1.501
Colegio Oficial de Ingenieros Técnicos Industriales de Alicante

fdo: JAUME GINER ALVAREZ

INSTALACION DE VOZ Y DATOS
EDIFICIO "A", ESQUEMA DE PRINCIPIO

FECHA: ABRIL 2015

ESCALA 1/100

EXCMO. AYUNTAMIENTO DE ALICANTE
OFICINA TECNICA DE INFORMES, VALORACIONES PROYECTOS Y PATRIMONIO
DEPARTAMENTO TECNICO DE EDIFICACION

VD-04

El presente documento es copia de su original del que es autor el Arquitecto D. Jaume Giner Alvarez. Su utilización total o parcial así como cualquier reproducción o cesión a terceros, requerirá la previa autorización expresa de su autor quedando en todo caso prohibida cualquier modificación unilateral del mismo.