
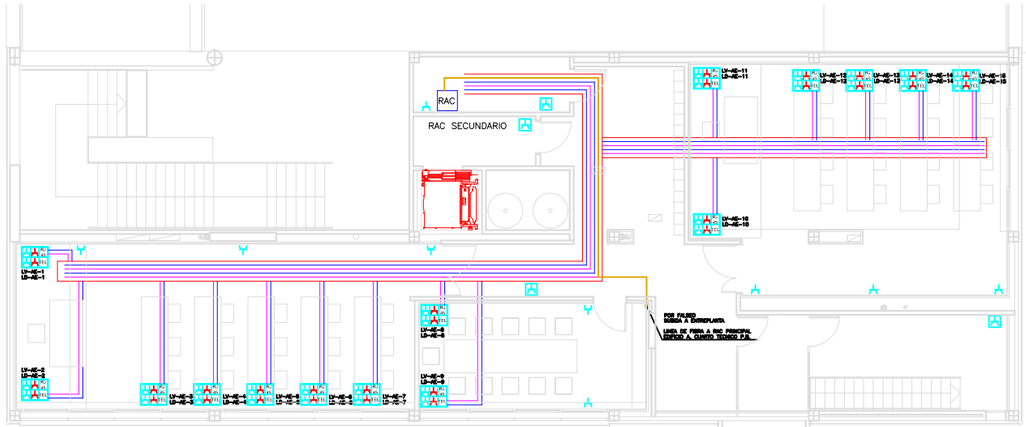


ENTREPLANTA

EDIFICIO B, ENTREPLANTA

SIMBOLO	CÓDIGO ID.	DENOMINACION	UNIDADES
	IEM-013	Una (1) caja saliente con capacidad para 12 módulos para montaje individual o adaptación a canales. Marca LEGRAND, ref. 31622. Dimensiones de la caja 168x228x60 mm. Incluyen los siguientes módulos de 45x45 mm: Cuatro (4) bases de enchufe 4x2P+TT lateral Schuko 16 A (2 Rojas), Marca LEGRAND, Serie MOSAIC (ref. 74131/74134–blanca/roja). 2x4 módulos. Una (1) toma informática RJ45–Cat.6 UTP–8 contactos, Marca LEGRAND, Serie MOSAIC (ref. 74281). 2 módulos. Una (1) toma de teléfono RJ45–ROSI 8 contactos borna tierra 2,5 mm2, Marca LEGRAND, Serie MOSAIC (ref. 74344). 2 módulos.	15
TECHO	IEM-018	Una (1) columna para alimentación de puesto de trabajo desde el techo, Marca Unex, ref. 50003. Aluminio anodizado gris RAL 9006. Dimensiones: 3100 x ø50 mm. Incluye un (1) módulo de columna para ocho (8) mecanismos, ref. 50293. Material delante gris RAL 7035. Incluye: Cuatro (4) bases de enchufe 4x2P+TT lateral Schuko 16 A (2 Rojas), Marca LEGRAND, Serie MOSAIC (ref. 74131/74134–blanca/roja). 2x4 módulos. Una (1) toma informática RJ45–Cat.6 UTP–8 contactos, Marca LEGRAND, Serie MOSAIC (ref. 74281). 2 módulos. Una (1) toma de teléfono RJ45–ROSI 8 contactos borna tierra 2,5 mm2, Marca LEGRAND, Serie MOSAIC (ref. 74344). 2 módulos.	–
SUELO	IEM-019	Una (1) caja de suelo con capacidad para 8 mecanismos. Marca LEGRAND, serie MOSAIC ref. 89303. Dimensiones de caja 305 x 270 mm. Incluyen los siguientes módulos de 45x45 mm: Cuatro (4) bases de enchufe 4x2P+TT lateral Schuko 16 A (2 Rojas), Marca LEGRAND, Serie MOSAIC (ref. 74131/74134–blanca/roja). 2x4 módulos. Dos (2) tomas de informática RJ45–Cat.6 UTP–8 contactos, Marca LEGRAND, Serie MOSAIC (ref. 74281). 2x2 módulos. Una (1) toma de teléfono RJ12 6 contactos, Marca LEGRAND, Serie MOSAIC (ref. 74342). 2 módulos. Una (1) toma de TV–FM, Marca LEGRAND, Serie MOSAIC (ref. 74381). 2 módulos.	–
	IEM-009	Base enchufe simple 2P+TT lateral Schuko de 16 A, protección IP2X, norma UNE 20315–94, marca LEGRAND, serie GALEA, ref. 775521 + 777000, color blanco, colocación horizontal ø3x90 mm.	24
	IEM-010	Base enchufe estanca 2P+TT de 20 A, IP55 – IK07, Marca LEGRAND, serie PLEXO 55 monobloc, ref. 91655. Colocación en superficie.	6

CIRCUITOS	DENOMINACIÓN	LÍNEA	TUBO PROTECCIÓN
	EDIFICIO A, ENTREPLANTA, LINEAS DE DATOS		
LD–AE–1	TOMA DE DATOS AULA 1, CIRC.1	UTP CATEGORÍA 6	ø20 mm
LD–AE–2	TOMA DE DATOS AULA 1, CIRC.2	UTP CATEGORÍA 6	ø20 mm
LD–AE–3	TOMA DE DATOS AULA 1, CIRC.3	UTP CATEGORÍA 6	ø20 mm
LD–AE–4	TOMA DE DATOS AULA 1, CIRC.4	UTP CATEGORÍA 6	ø20 mm
LD–AE–5	TOMA DE DATOS AULA 1, CIRC.5	UTP CATEGORÍA 6	ø20 mm
LD–AE–6	TOMA DE DATOS AULA 1, CIRC.6	UTP CATEGORÍA 6	ø20 mm
LD–AE–7	TOMA DE DATOS AULA 1, CIRC.7	UTP CATEGORÍA 6	ø20 mm
LD–AE–8	TOMA DE DATOS SALA REUNIONES, CIRC.8	UTP CATEGORÍA 6	ø20 mm
LD–AE–9	TOMA DE DATOS SALA REUNIONES, CIRC.9	UTP CATEGORÍA 6	ø20 mm
LD–AE–10	TOMA DE DATOS AULA 2, CIRC.1	UTP CATEGORÍA 6	ø20 mm
LD–AE–11	TOMA DE DATOS AULA 2, CIRC.1	UTP CATEGORÍA 6	ø20 mm
LD–AE–12	TOMA DE DATOS AULA 2, CIRC.1	UTP CATEGORÍA 6	ø20 mm
LD–AE–13	TOMA DE DATOS AULA 2, CIRC.1	UTP CATEGORÍA 6	ø20 mm
LD–AE–14	TOMA DE DATOS AULA 2, CIRC.1	UTP CATEGORÍA 6	ø20 mm
LD–AE–15	TOMA DE DATOS AULA 2, CIRC.1	UTP CATEGORÍA 6	ø20 mm
	EDIFICIO A, ENTREPLANTA, LINEAS DE VOZ		
LV–AE–1	TOMA DE VOZ AULA 1, CIRC.1	UTP CATEGORÍA 6	ø20 mm
LV–AE–2	TOMA DE VOZ AULA 1, CIRC.2	UTP CATEGORÍA 6	ø20 mm
LV–AE–3	TOMA DE VOZ AULA 1, CIRC.3	UTP CATEGORÍA 6	ø20 mm
LV–AE–4	TOMA DE VOZ AULA 1, CIRC.4	UTP CATEGORÍA 6	ø20 mm
LV–AE–5	TOMA DE VOZ AULA 1, CIRC.5	UTP CATEGORÍA 6	ø20 mm
LV–AE–6	TOMA DE VOZ AULA 1, CIRC.6	UTP CATEGORÍA 6	ø20 mm
LV–AE–7	TOMA DE VOZ AULA 1, CIRC.7	UTP CATEGORÍA 6	ø20 mm
LV–AE–8	TOMA DE VOZ SALA REUNIONES, CIRC.8	UTP CATEGORÍA 6	ø20 mm
LV–AE–9	TOMA DE VOZ SALA REUNIONES, CIRC.9	UTP CATEGORÍA 6	ø20 mm
LV–AE–10	TOMA DE VOZ AULA 2, CIRC.1	UTP CATEGORÍA 6	ø20 mm
LV–AE–11	TOMA DE VOZ AULA 2, CIRC.1	UTP CATEGORÍA 6	ø20 mm
LV–AE–12	TOMA DE VOZ AULA 2, CIRC.1	UTP CATEGORÍA 6	ø20 mm
LV–AE–13	TOMA DE VOZ AULA 2, CIRC.1	UTP CATEGORÍA 6	ø20 mm
LV–AE–14	TOMA DE VOZ AULA 2, CIRC.1	UTP CATEGORÍA 6	ø20 mm
LV–AE–15	TOMA DE VOZ AULA 2, CIRC.1	UTP CATEGORÍA 6	ø20 mm

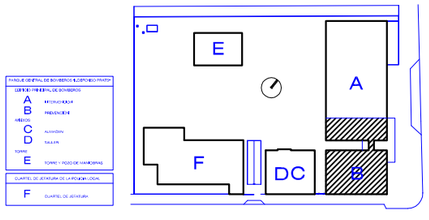

PROYECTO DE LA SEGUNDA FASE DEL PARQUE CENTRAL DE BOMBEROS "ILDEFONSO PRATS" Y CUARTEL DE JEFATURA DE LA POLICÍA LOCAL EN LA AVDA. DEL LOCUTOR VICENTE HIPÓLITO

JAUME GINER ÁLVAREZ, ARQUITECTO/ GABRIEL MANZANARO LÓPEZ, ARQUITECTOS TÉCNICOS / M. RAMOS, ITI/ ALEJANDRO H. LEITE GARCIA, M. ANGEL ARQUES, DELINEANTES/ ESPERANZA MÁRQUEZ CERVANTES, Mª CARMEN CAMPILLO GALLEGO AUX. ADMINISTRATIVOS

INGENIERIA COLABORADORA:

C:\Users\Manuel RC\Desktop\PROYECTOS-RC\548-IEBT-BAR-TRIANA\PL-IEBT-BAR-TRIANA\RC_Orange_A4.jpg

fdo: MANUEL RAMOS MARIN
Ingeniero Técnico Industrial 1.501
Colegio Oficial de Ingenieros Técnicos Industriales de Alicante

INSTALACION DE VOZ Y DATOS
ENTREPLANTA EDIFICIO "A"

FECHA: ABRIL 2015

ESCALA 1/100

fdo: JAUME GINER ALVAREZ

EXCMO. AYUNTAMIENTO DE ALICANTE
OFICINA TECNICA DE INFORMES, VALORACIONES PROYECTOS Y PATRIMONIO
DEPARTAMENTO TECNICO DE EDIFICACION

VD-05

El presente documento es copia de su original del que es autor el Arquitecto D. Jaume Giner Alvarez. Su utilización total o parcial así como cualquier reproducción o cesión a terceros, requerirá la previa autorización expresa de su autor quedando en todo caso prohibida cualquier modificación unilateral del mismo.