




POSTE SAE Nº 1: Juan Bautista Lafora, 2. Puerta del Mar.

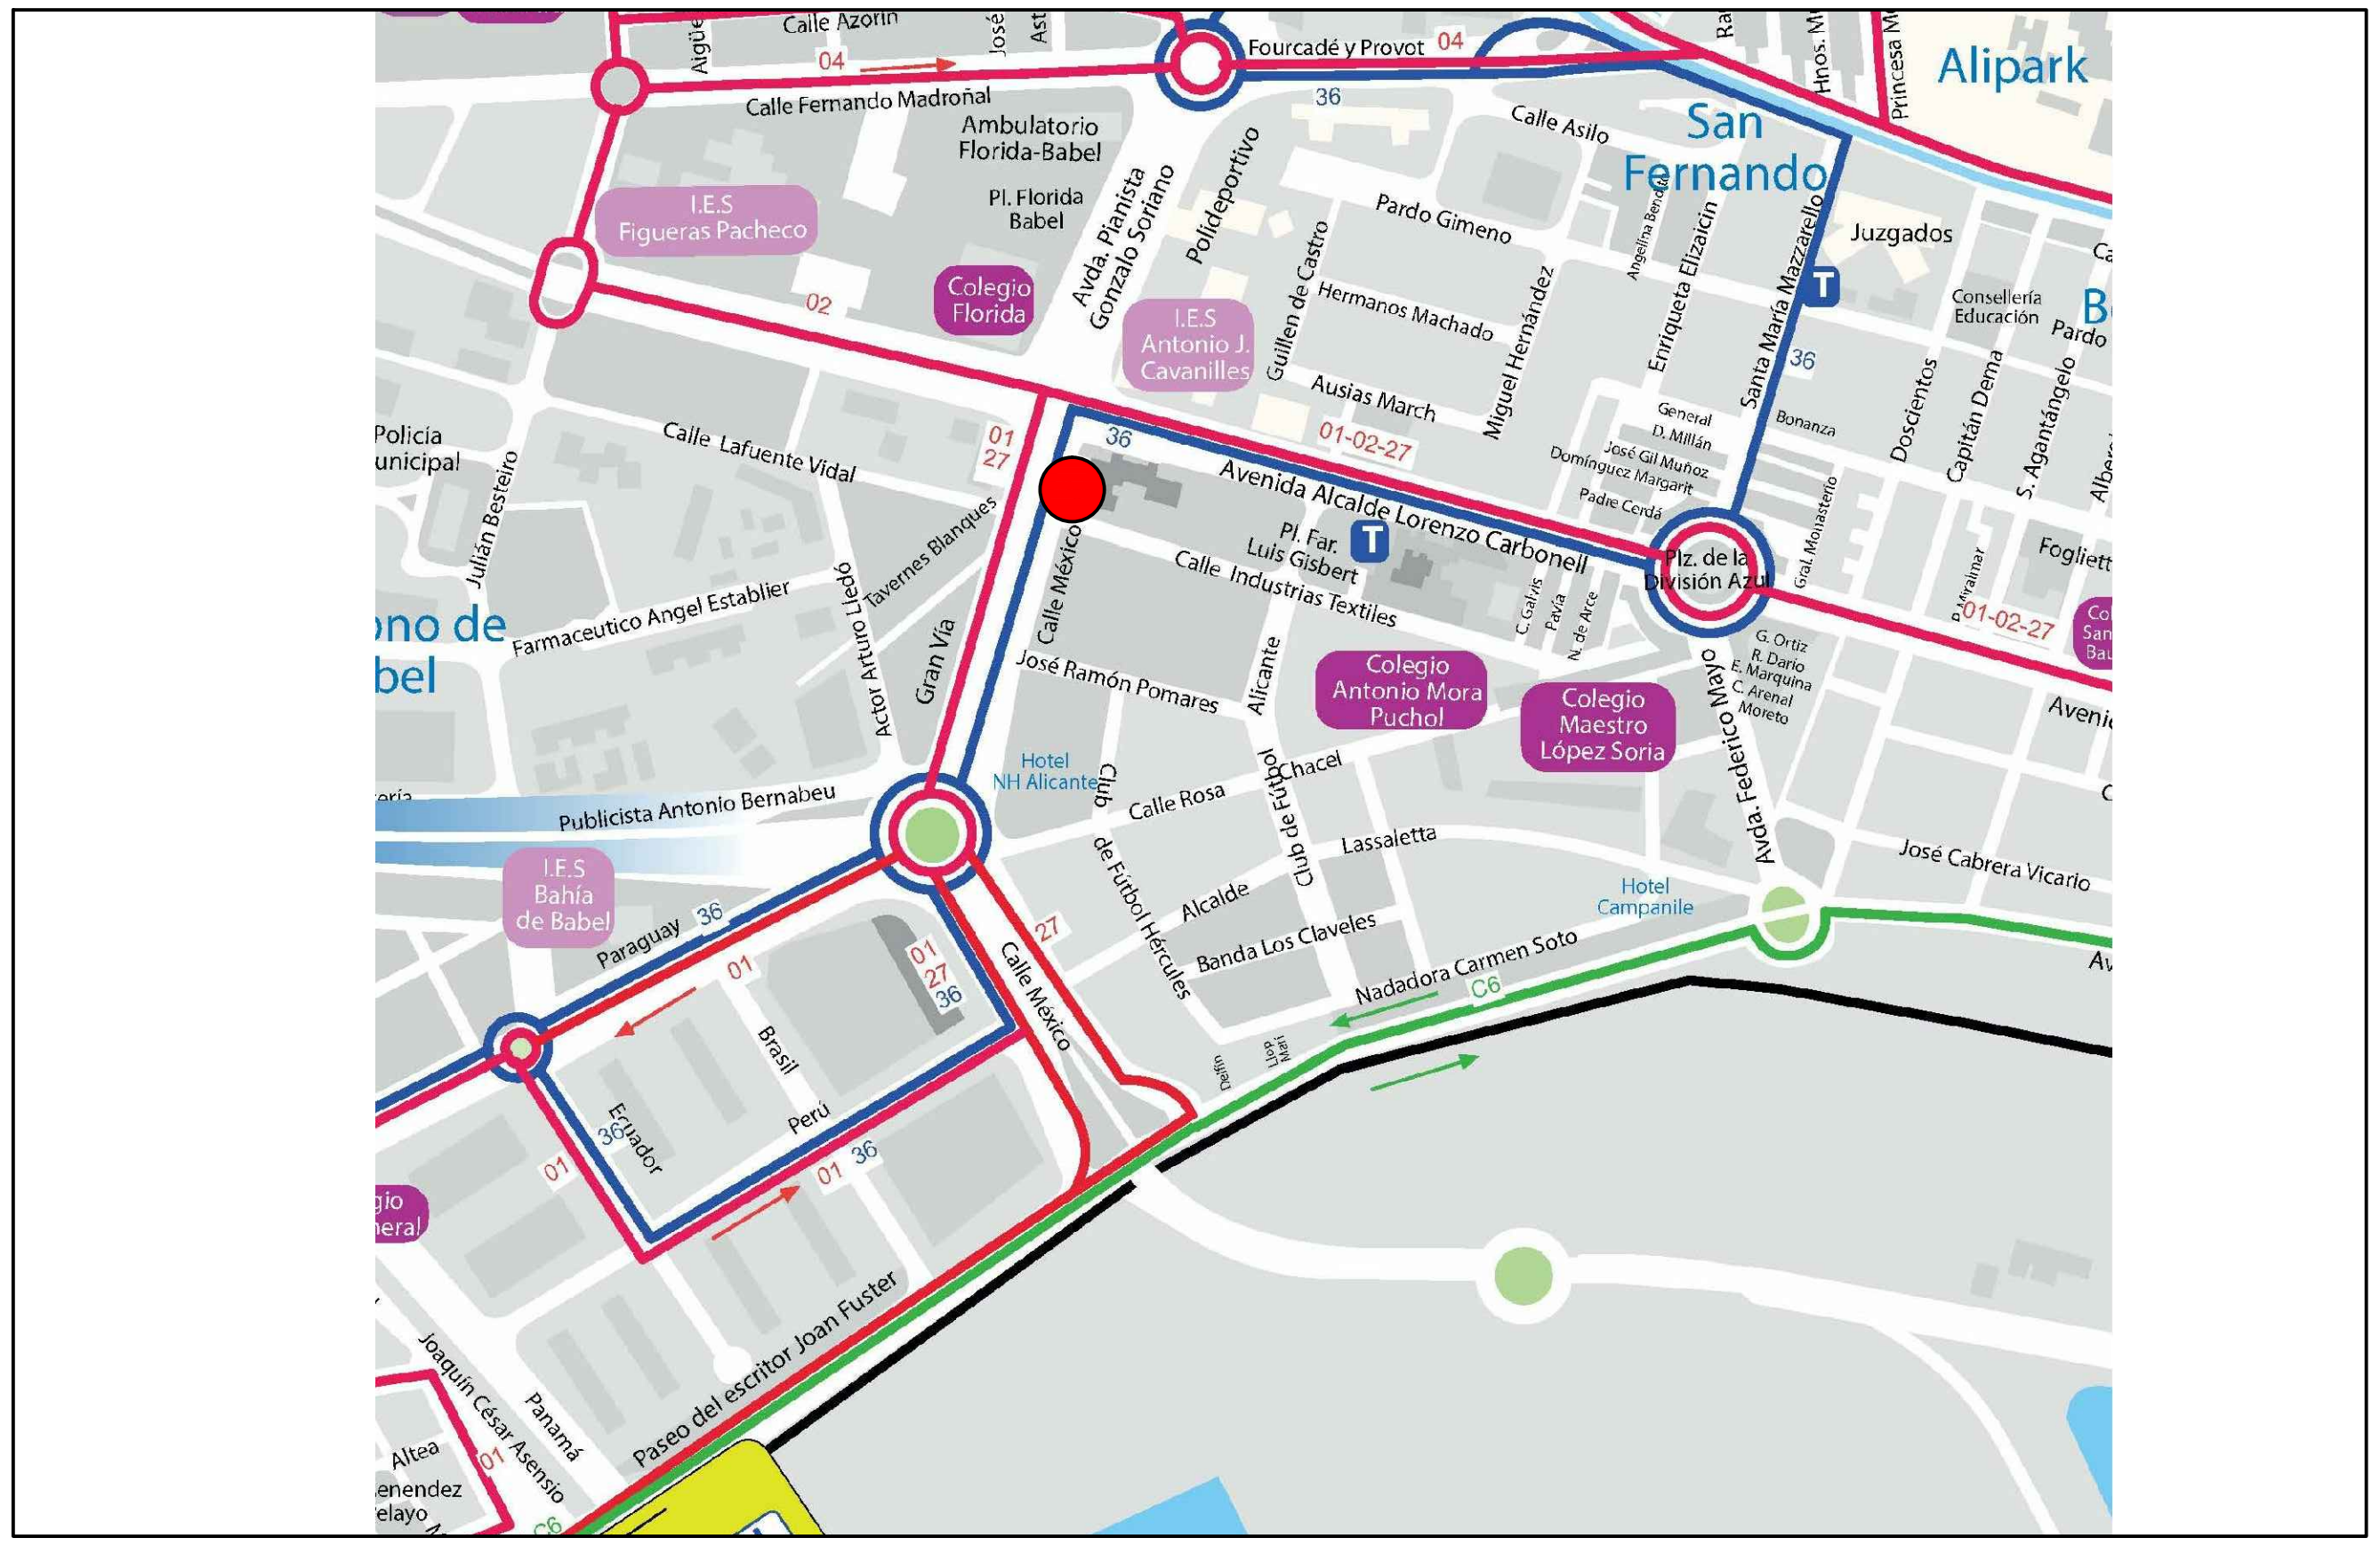

POSTE SAE Nº 2: C/ México, 30

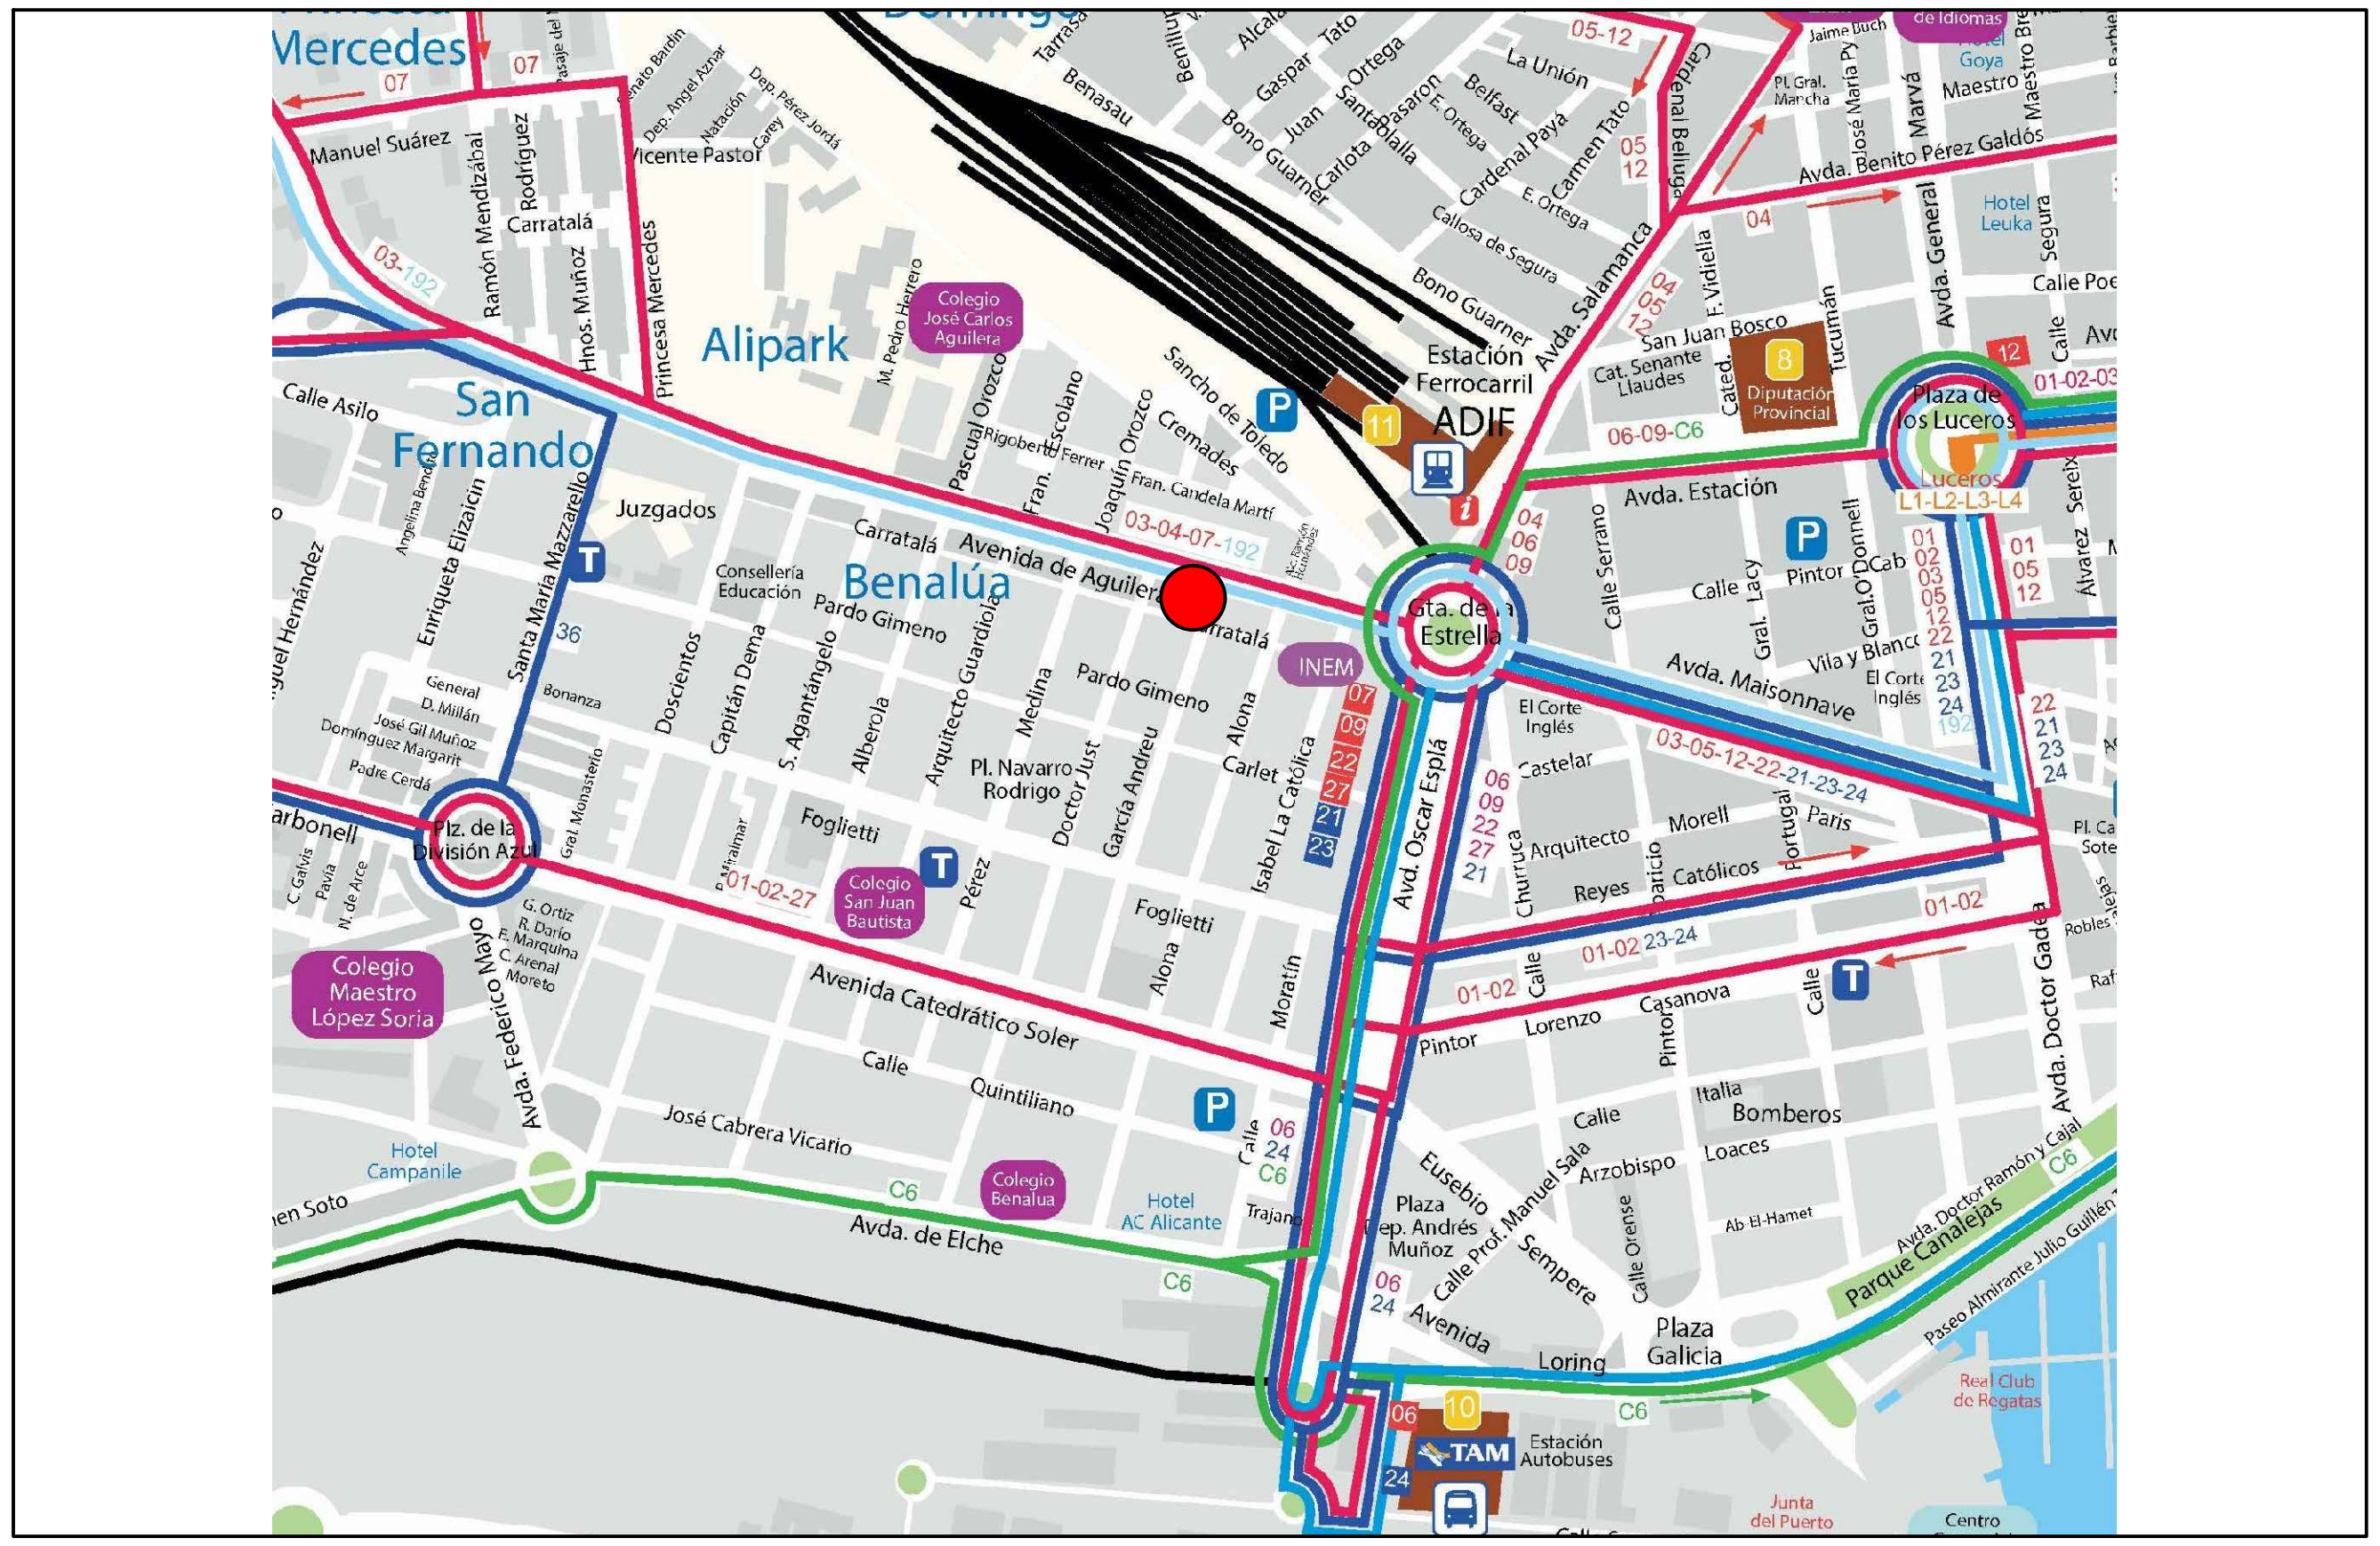


POSTE SAE Nº 3: Avda. Aguilera,17.

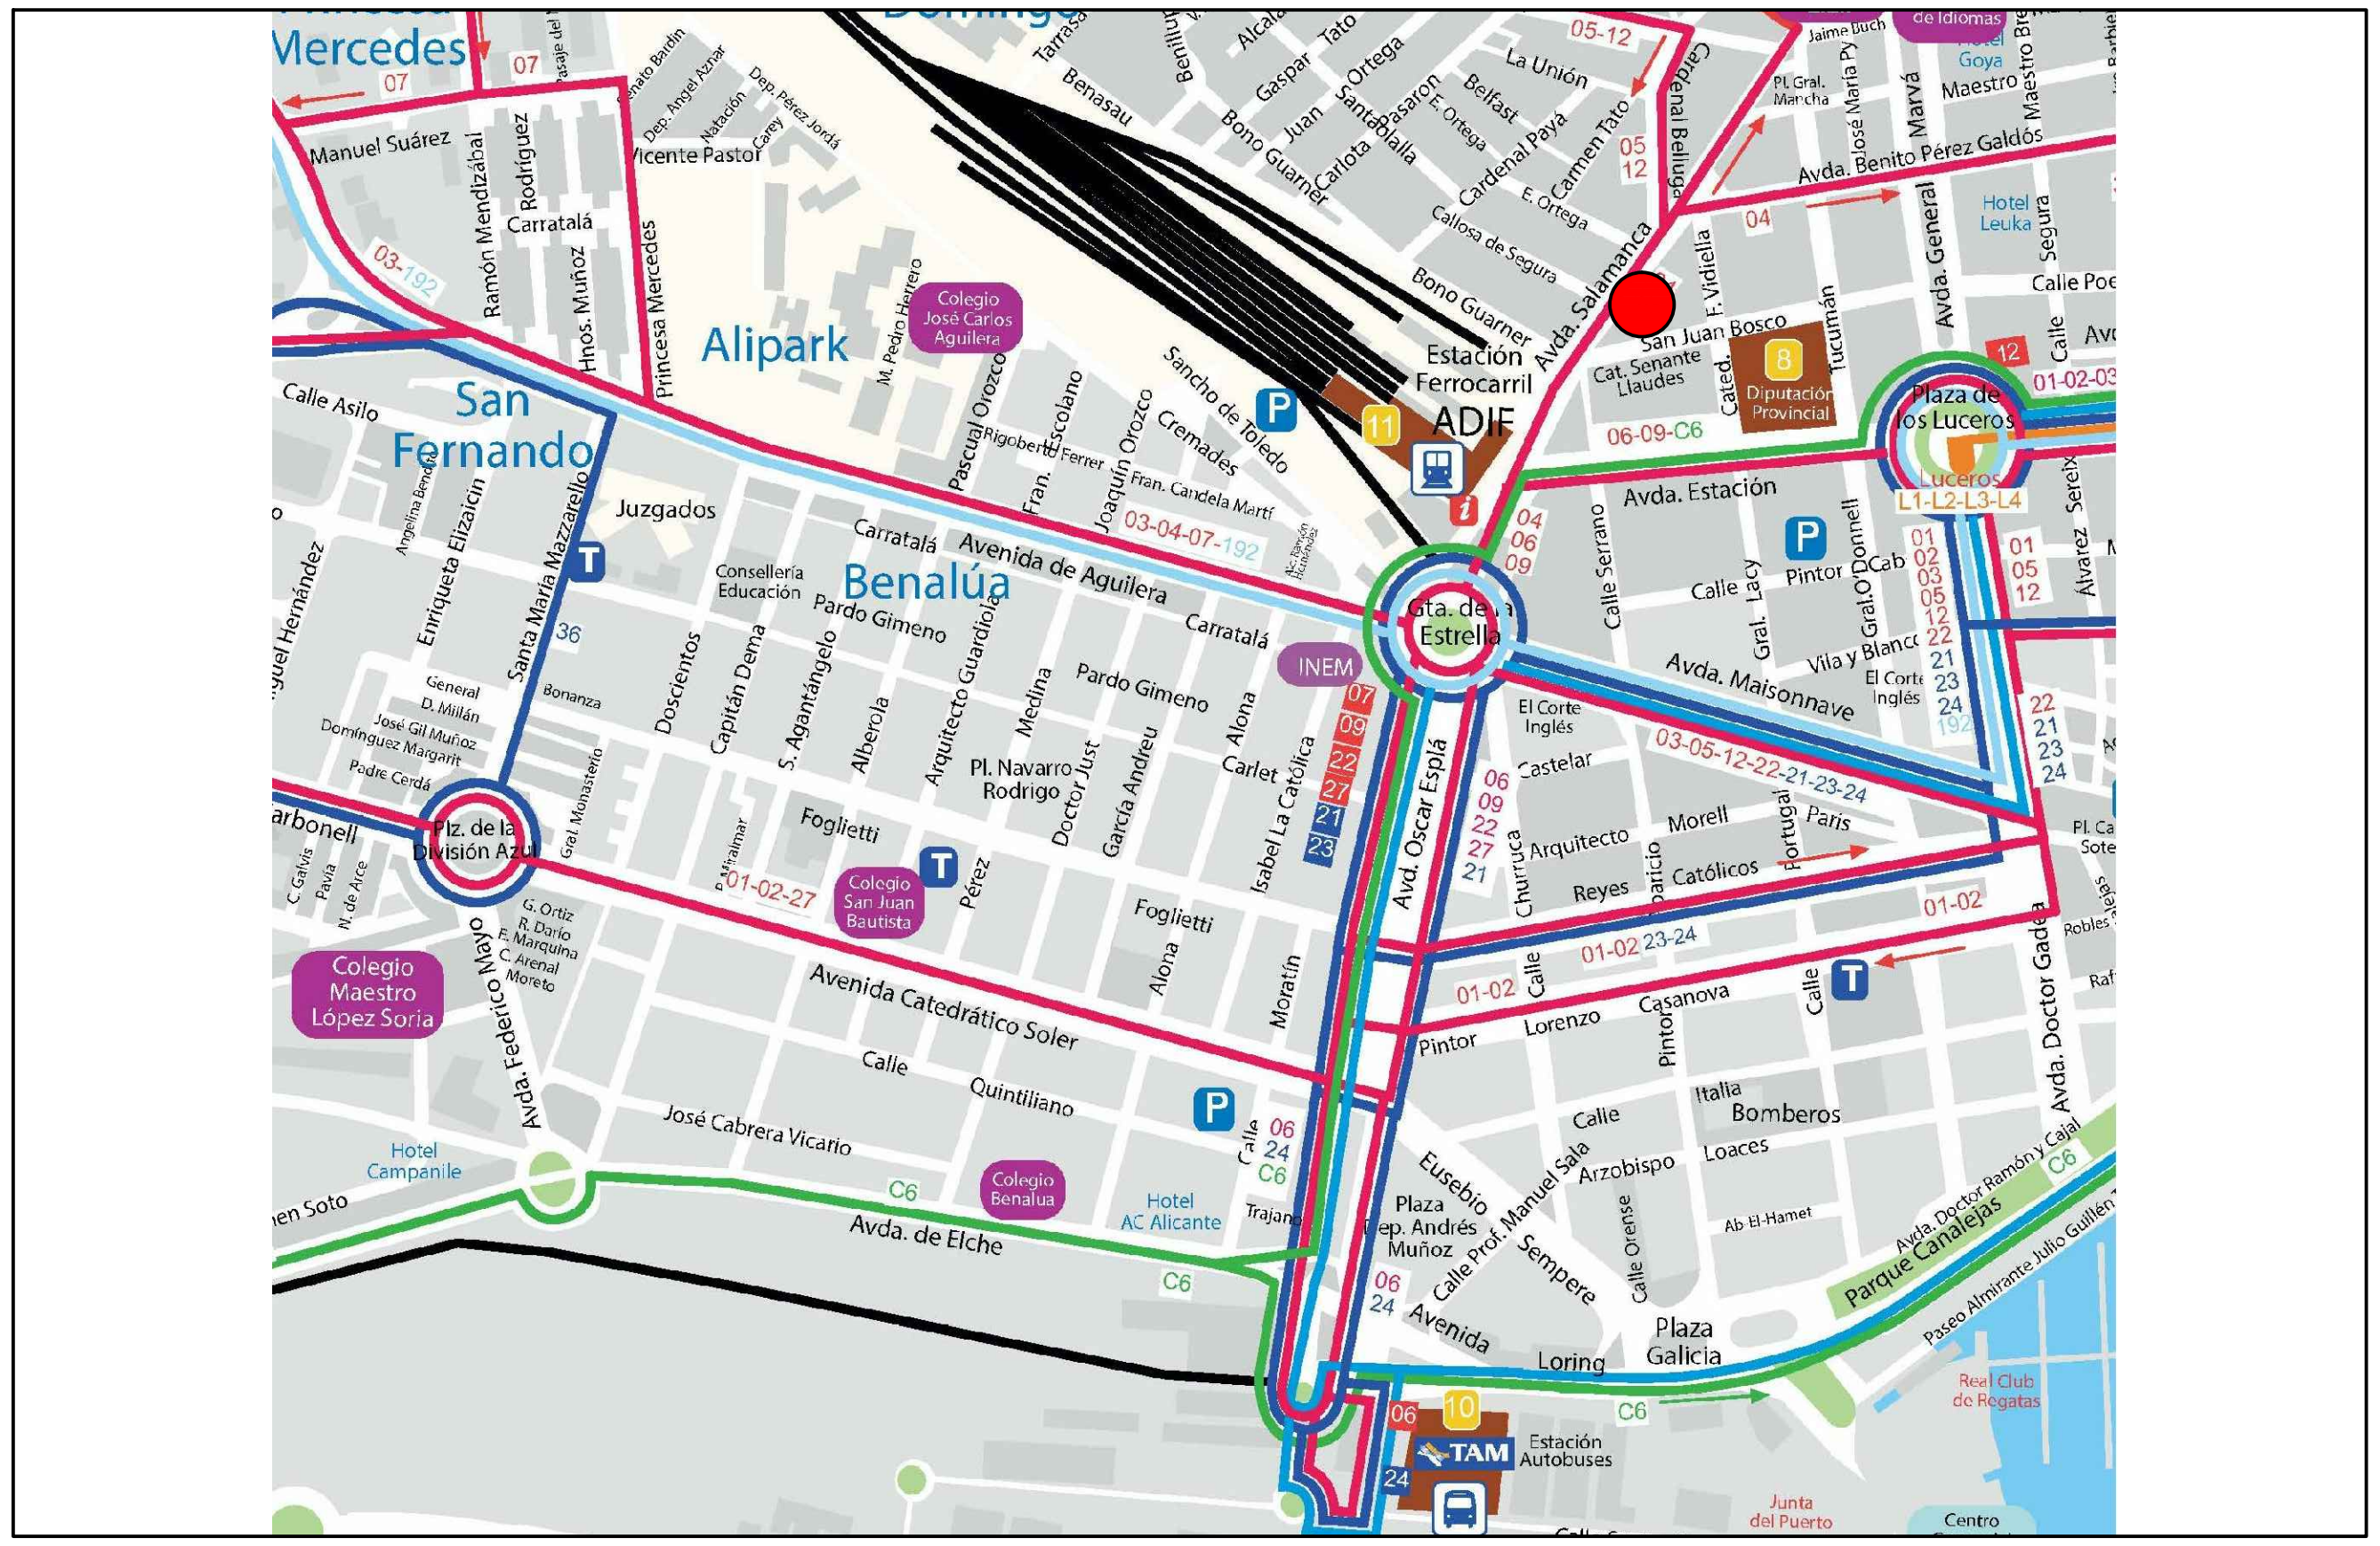


POSTE SAE Nº 4: Avenida Salamanca, 24.


Ayuntamiento de Alicante Concejalía de Movilidad, Accesibilidad y Seguridad	EMPRESA CONSULTORA: DM DM Ingenieros, S.L.	DIRECCIÓN DEL PROYECTO: ANDRÉS FERNÁDEZ GÓMEZ DEPARTAMENTO DE TRANSPORTES	AUTOR DEL PROYECTO: MIRIAM MOLINA GARCÍA INGENIERO INDUSTRIAL COLEGIADO N° 5.300	ESCALA ORIG. A3 VARIAS	TITULO DEL PROYECTO: PROYECTO CONSTRUCTIVO AMPLIACIÓN DE LA RED DE POSTES DE INFORMACIÓN SAE DE LA CIUDAD DE ALICANTE	REF: FECHA: JUNIO DE 2016	TÍTULO DEL PLANO: ÁMBITO DE ACTUACIÓN	N° DE PLANO: 2 01 de 03

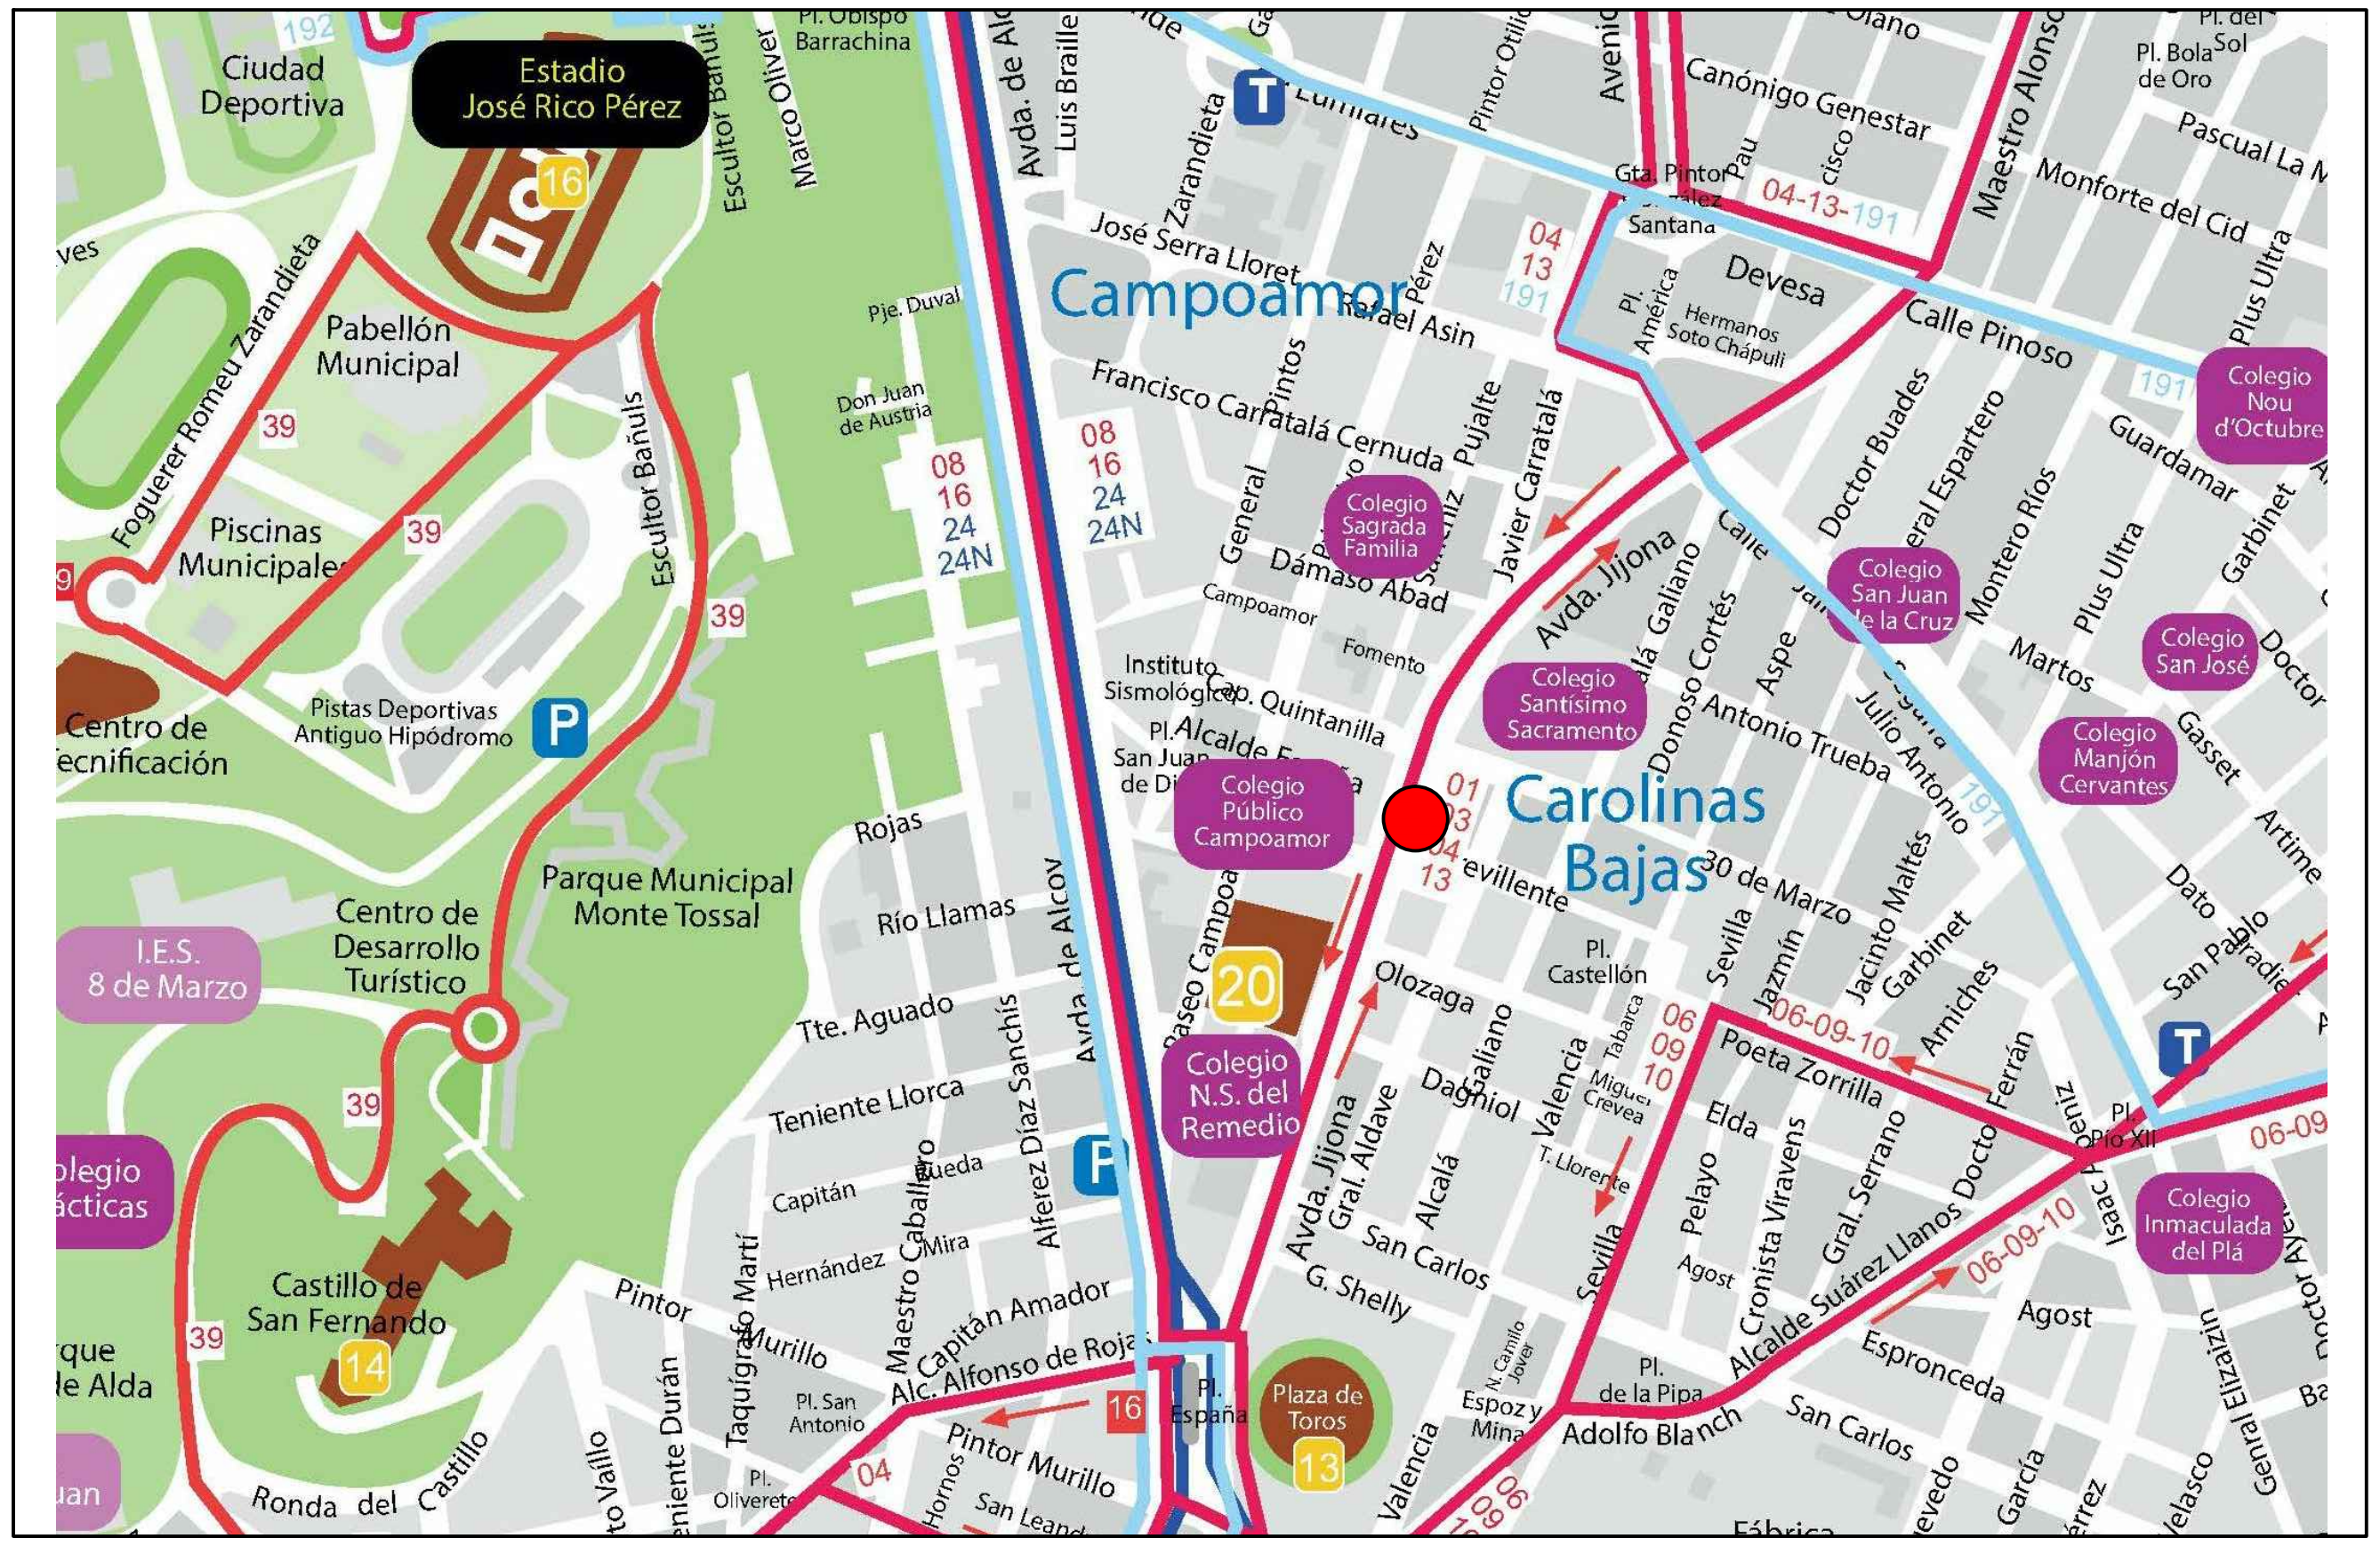

POSTE SAE Nº 5: Avda. Jijona, 32

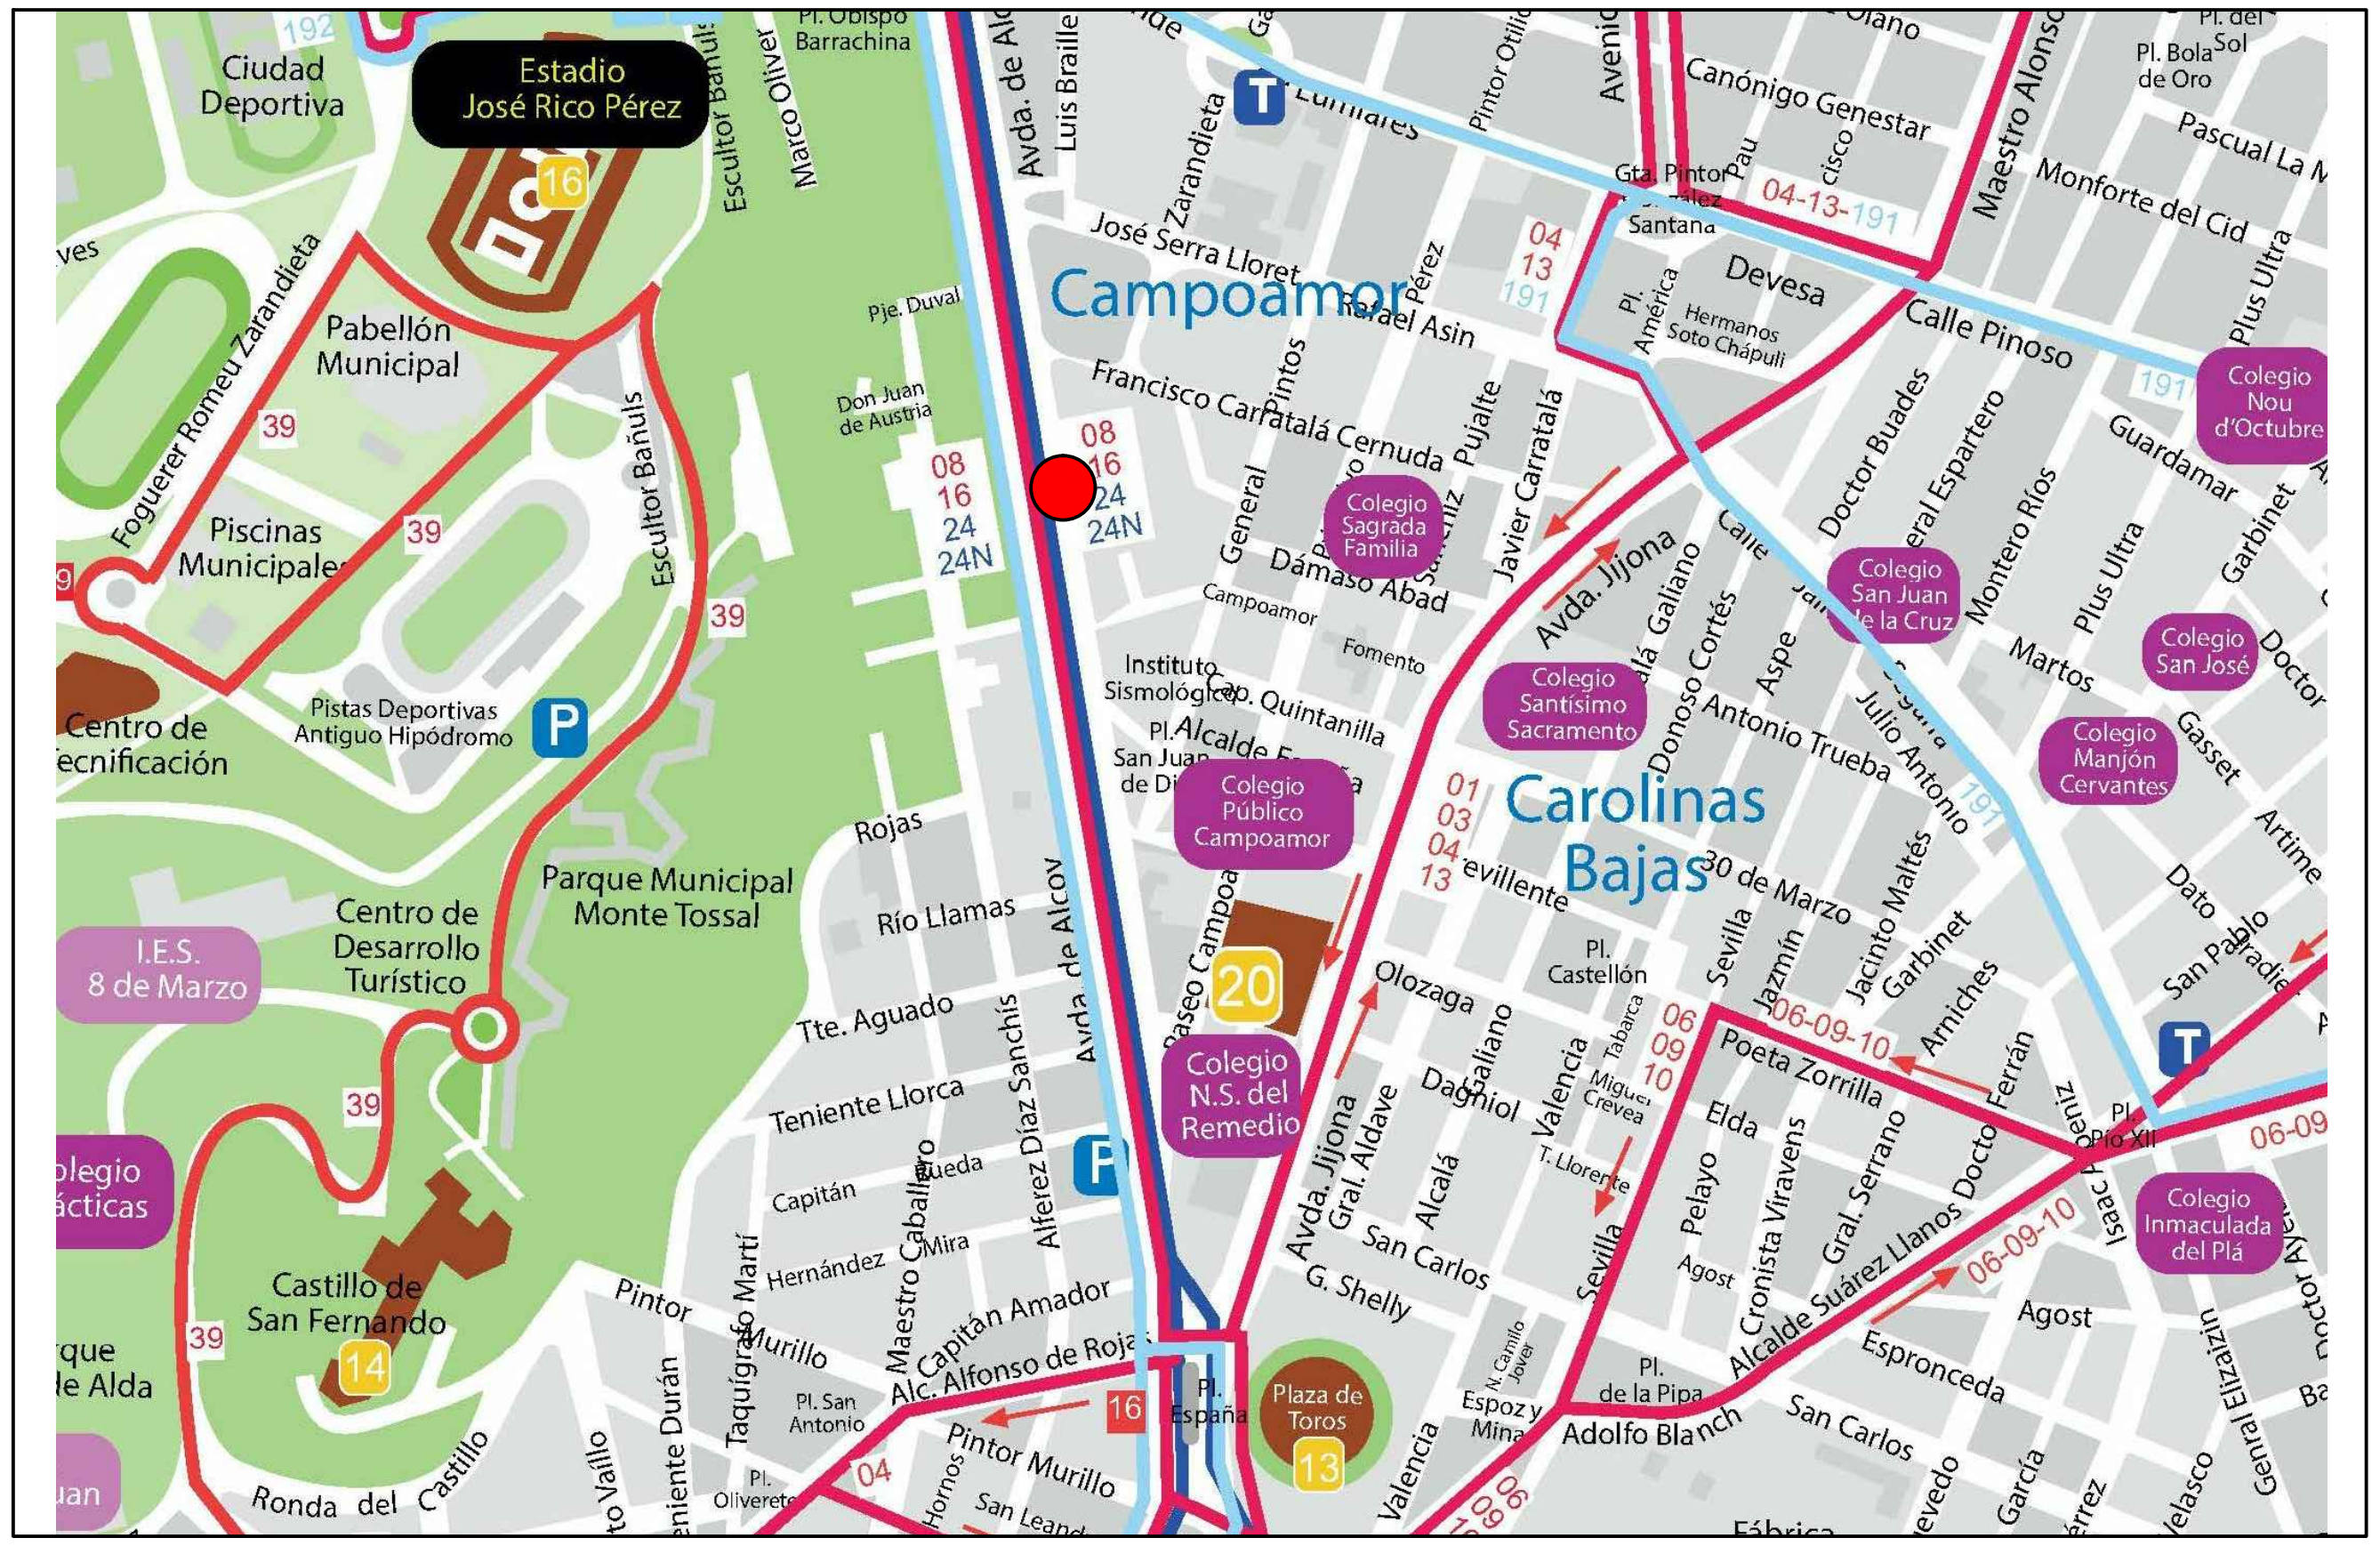

POSTE SAE Nº 6: Avda. Alcoy 2, Plaza San Juan de Dios

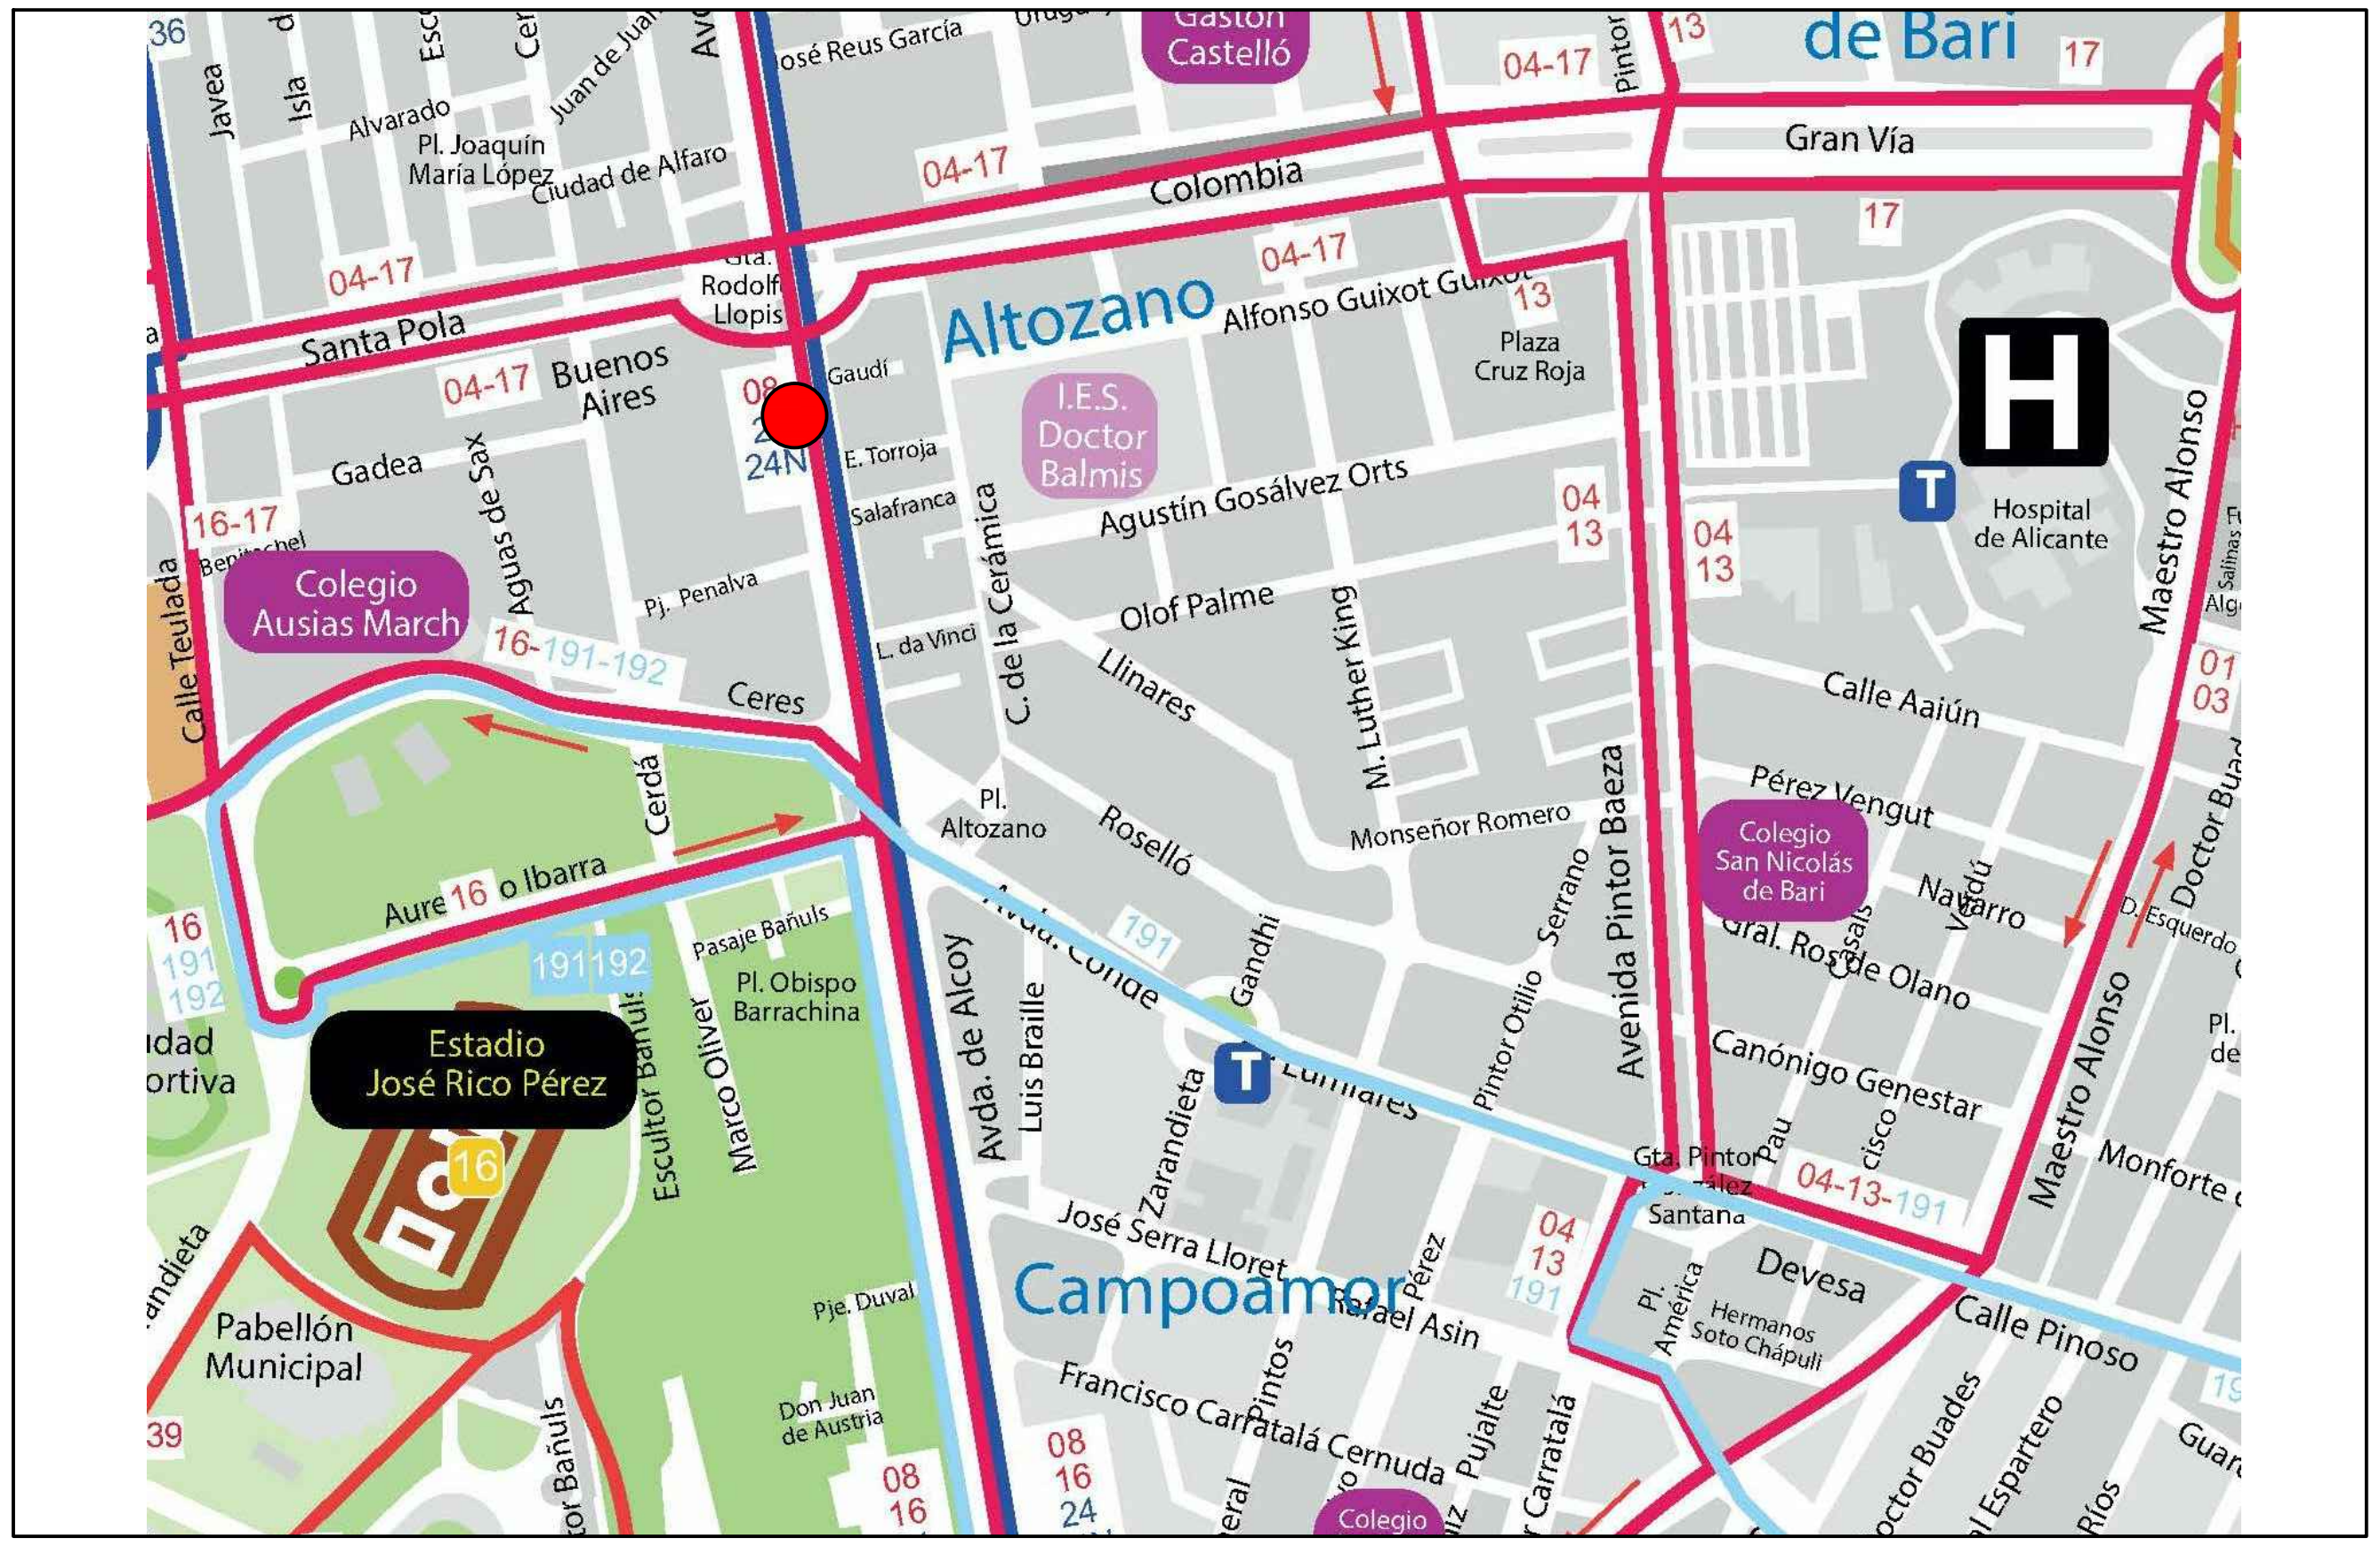


POSTE SAE Nº 7: Avenida de Alcoy, 63




POSTE SAE Nº 8: Avenida Oscar Esplá, 37.


Ayuntamiento de Alicante Concejalía de Movilidad, Accesibilidad y Seguridad	EMPRESA CONSULTORA: DM Ingenieros, S.L.	DIRECCIÓN DEL PROYECTO: ANDRÉS FERNÁDEZ GÓMEZ DEPARTAMENTO DE TRANSPORTES	AUTOR DEL PROYECTO: MIRIAM MOLINA GARCÍA INGENIERO INDUSTRIAL COLEGIADO N° 5.300	ESCALA ORIG. A3 VARIAS	TITULO DEL PROYECTO: PROYECTO CONSTRUCTIVO AMPLIACIÓN DE LA RED DE POSTES DE INFORMACIÓN SAE DE LA CIUDAD DE ALICANTE	REF: FECHA: JUNIO DE 2016	TÍTULO DEL PLANO: ÁMBITO DE ACTUACIÓN	N° DE PLANO: 2 02 de 03

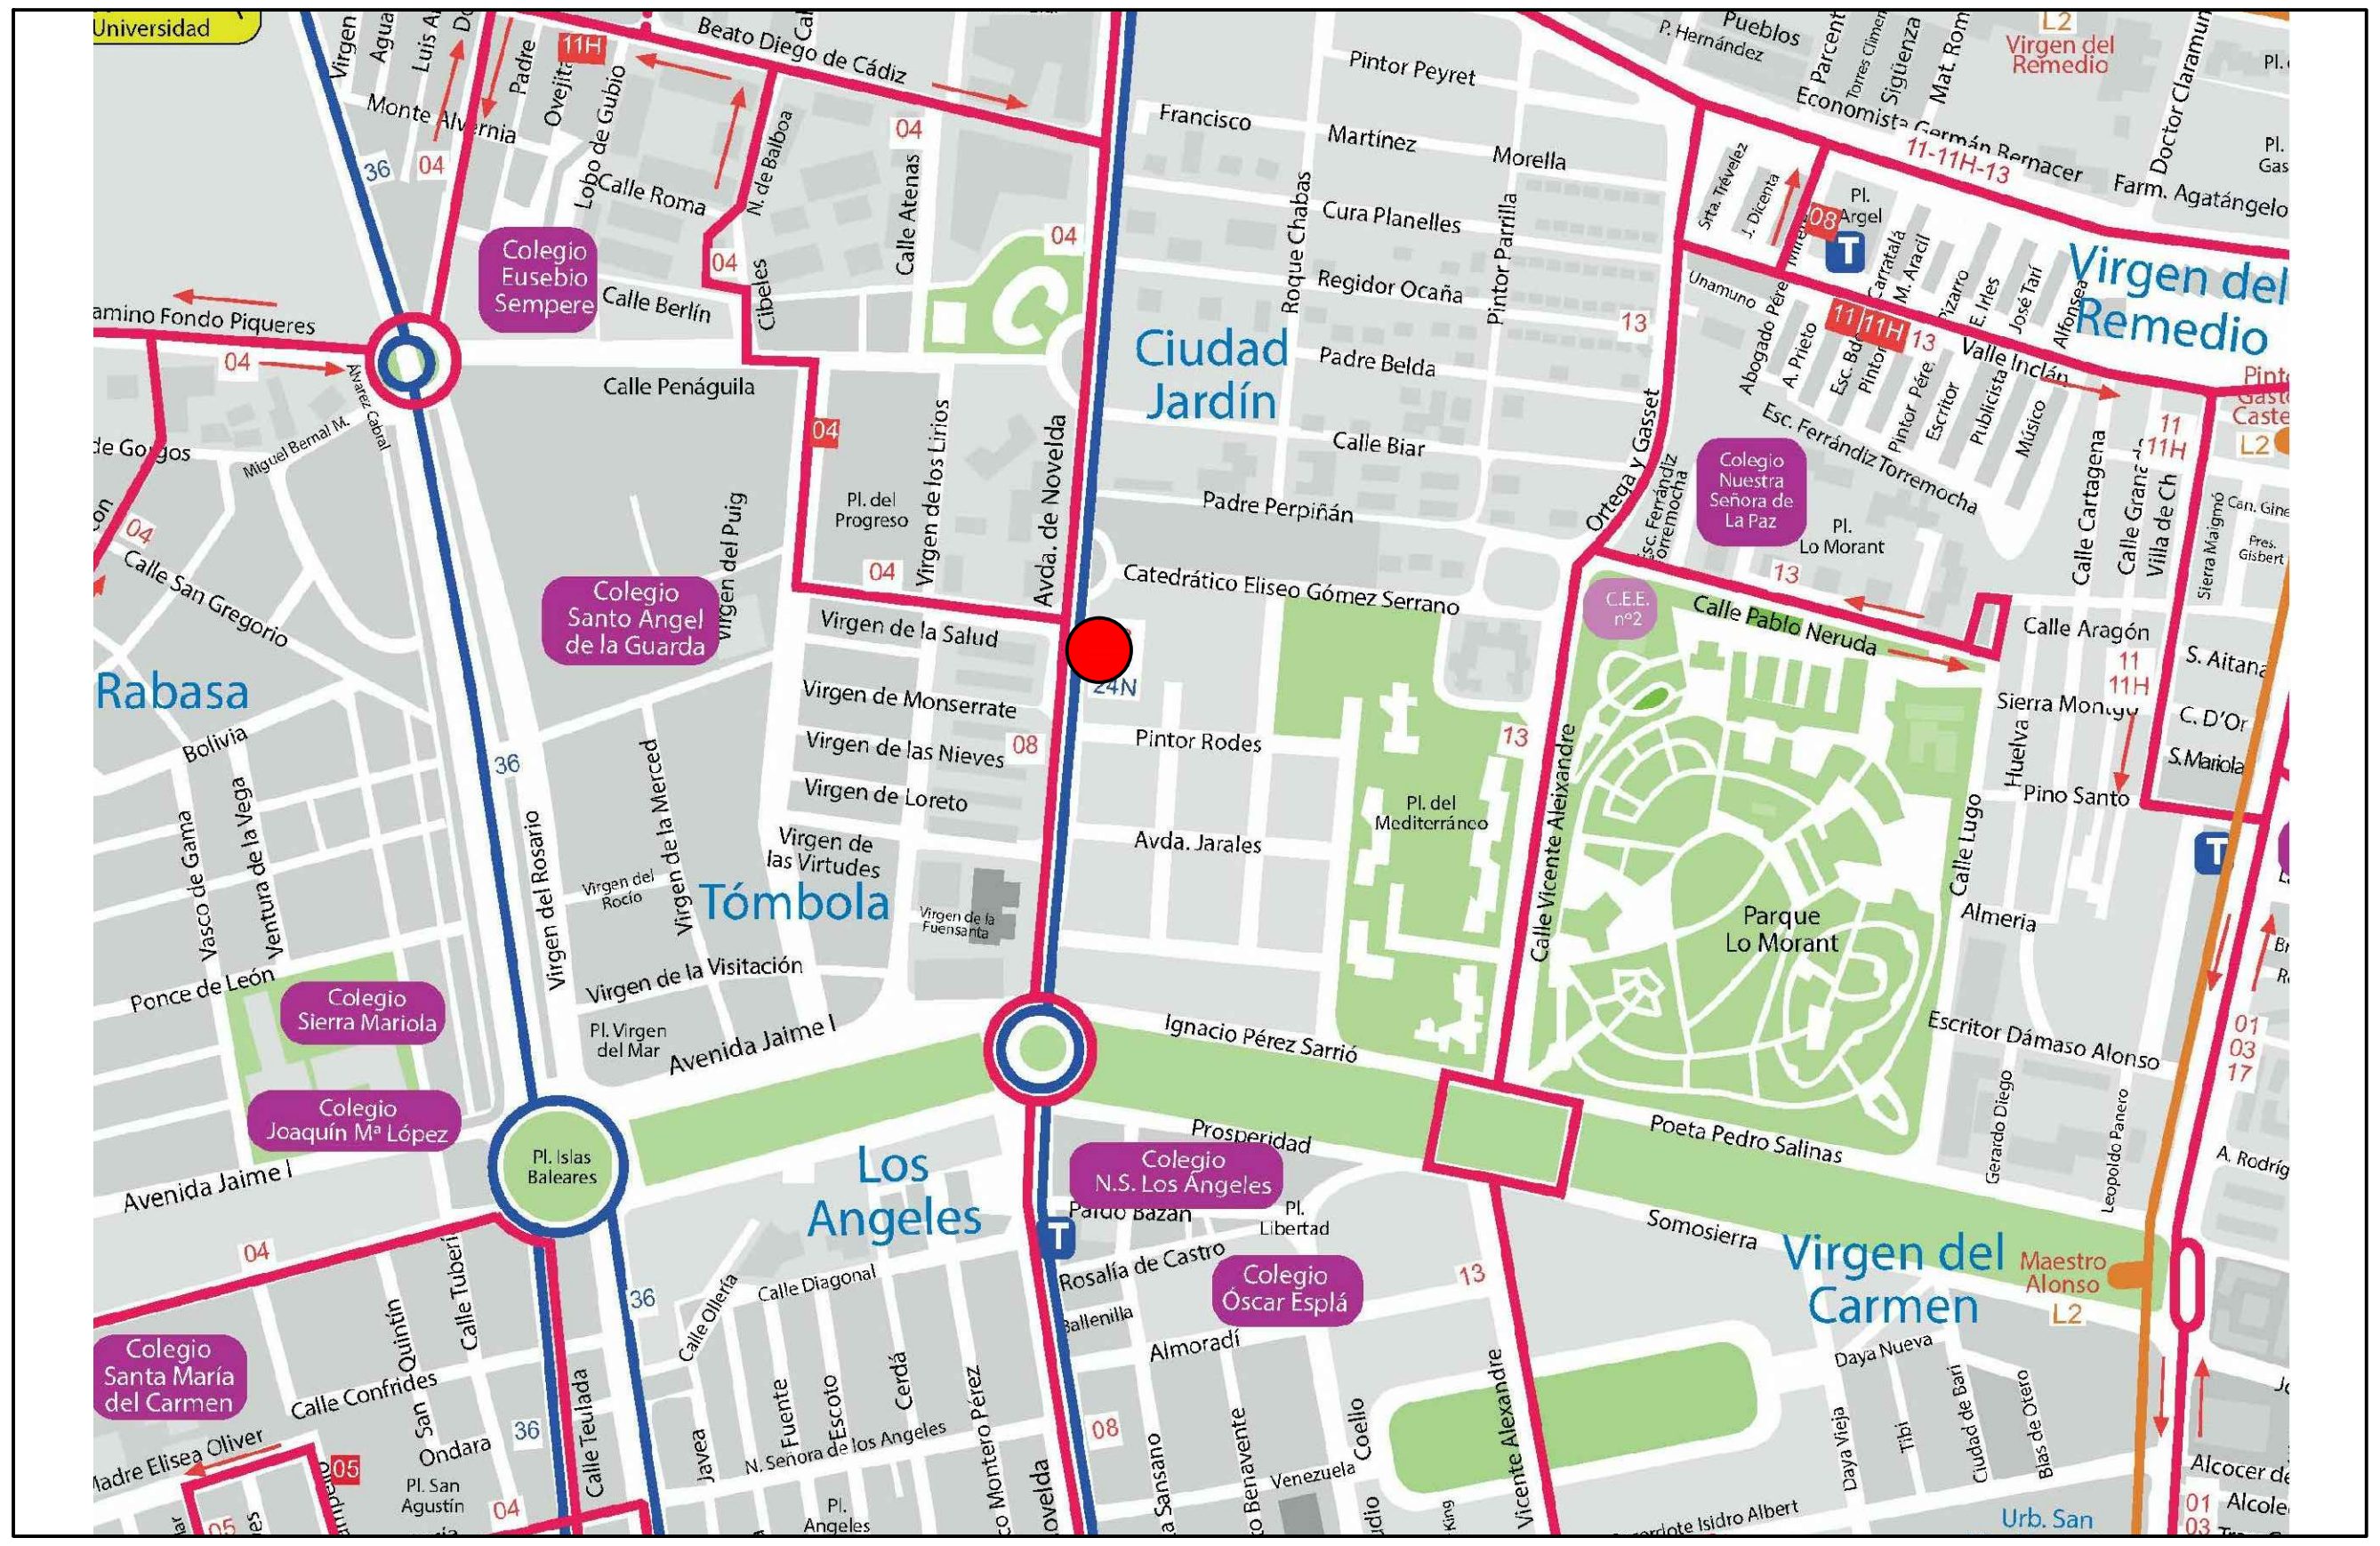

POSTE SAE Nº 9: Avenida Novelda, Jarales.

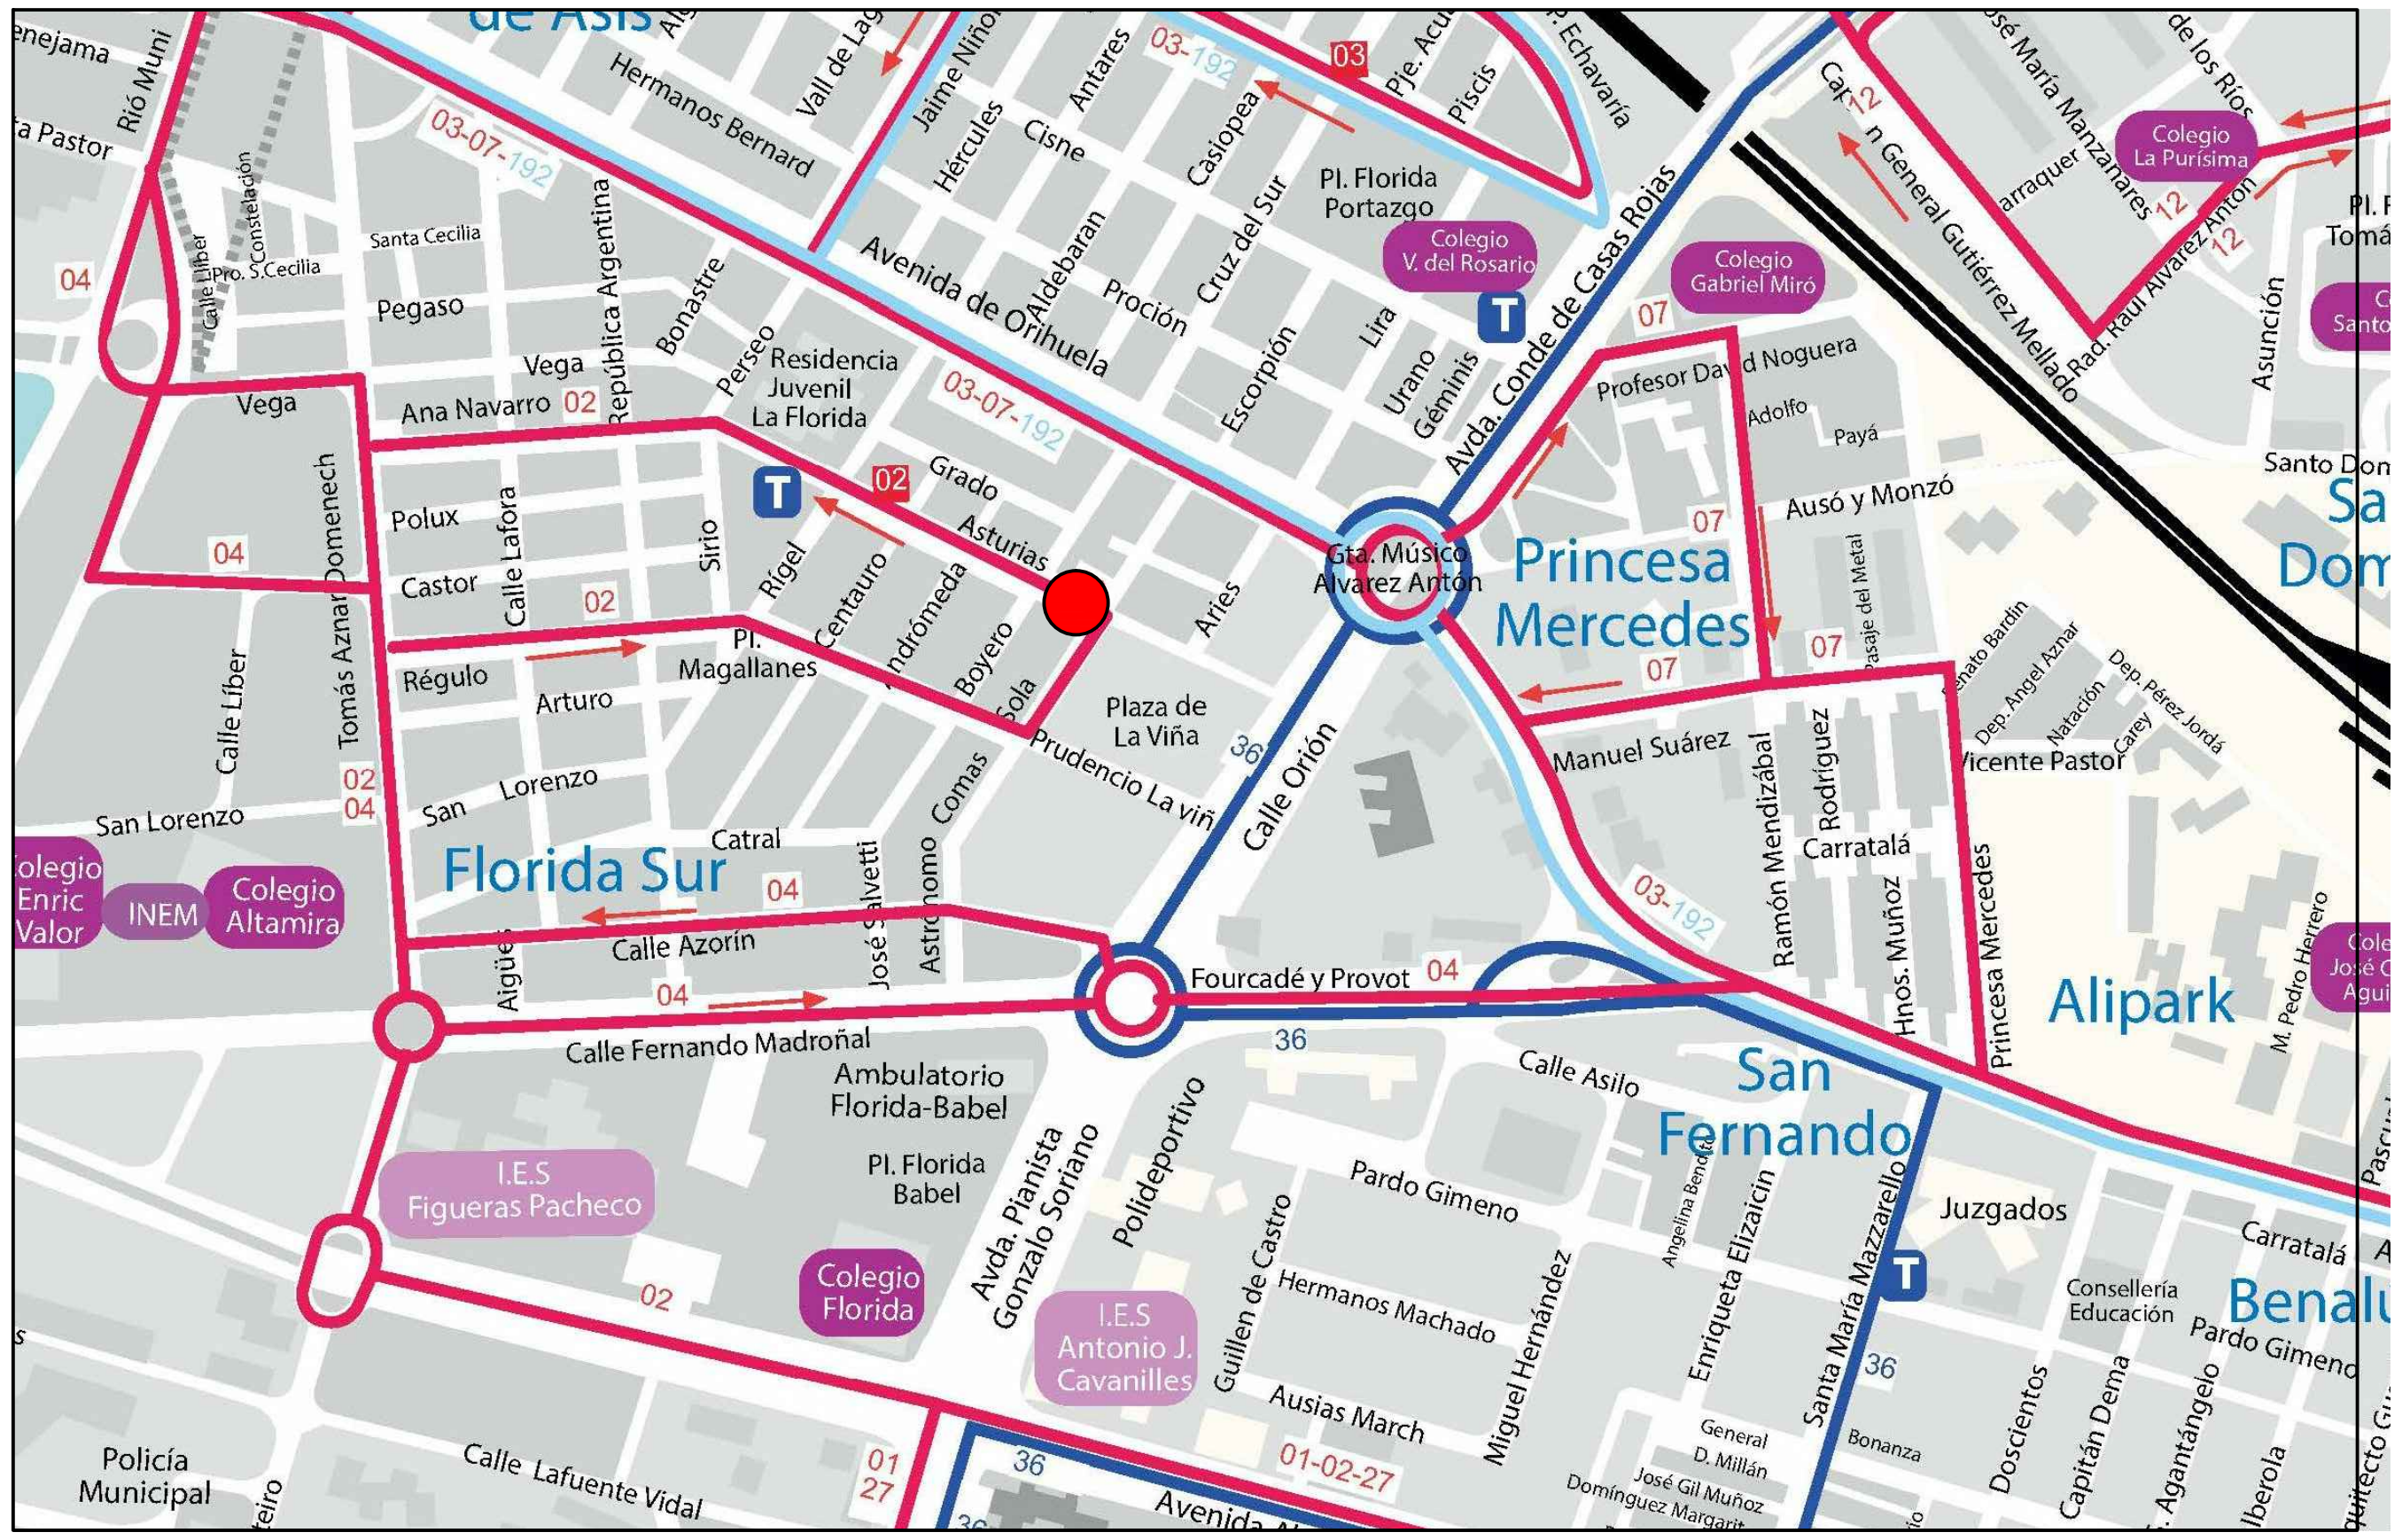

POSTE SAE Nº 10: C/ Asturias, 41

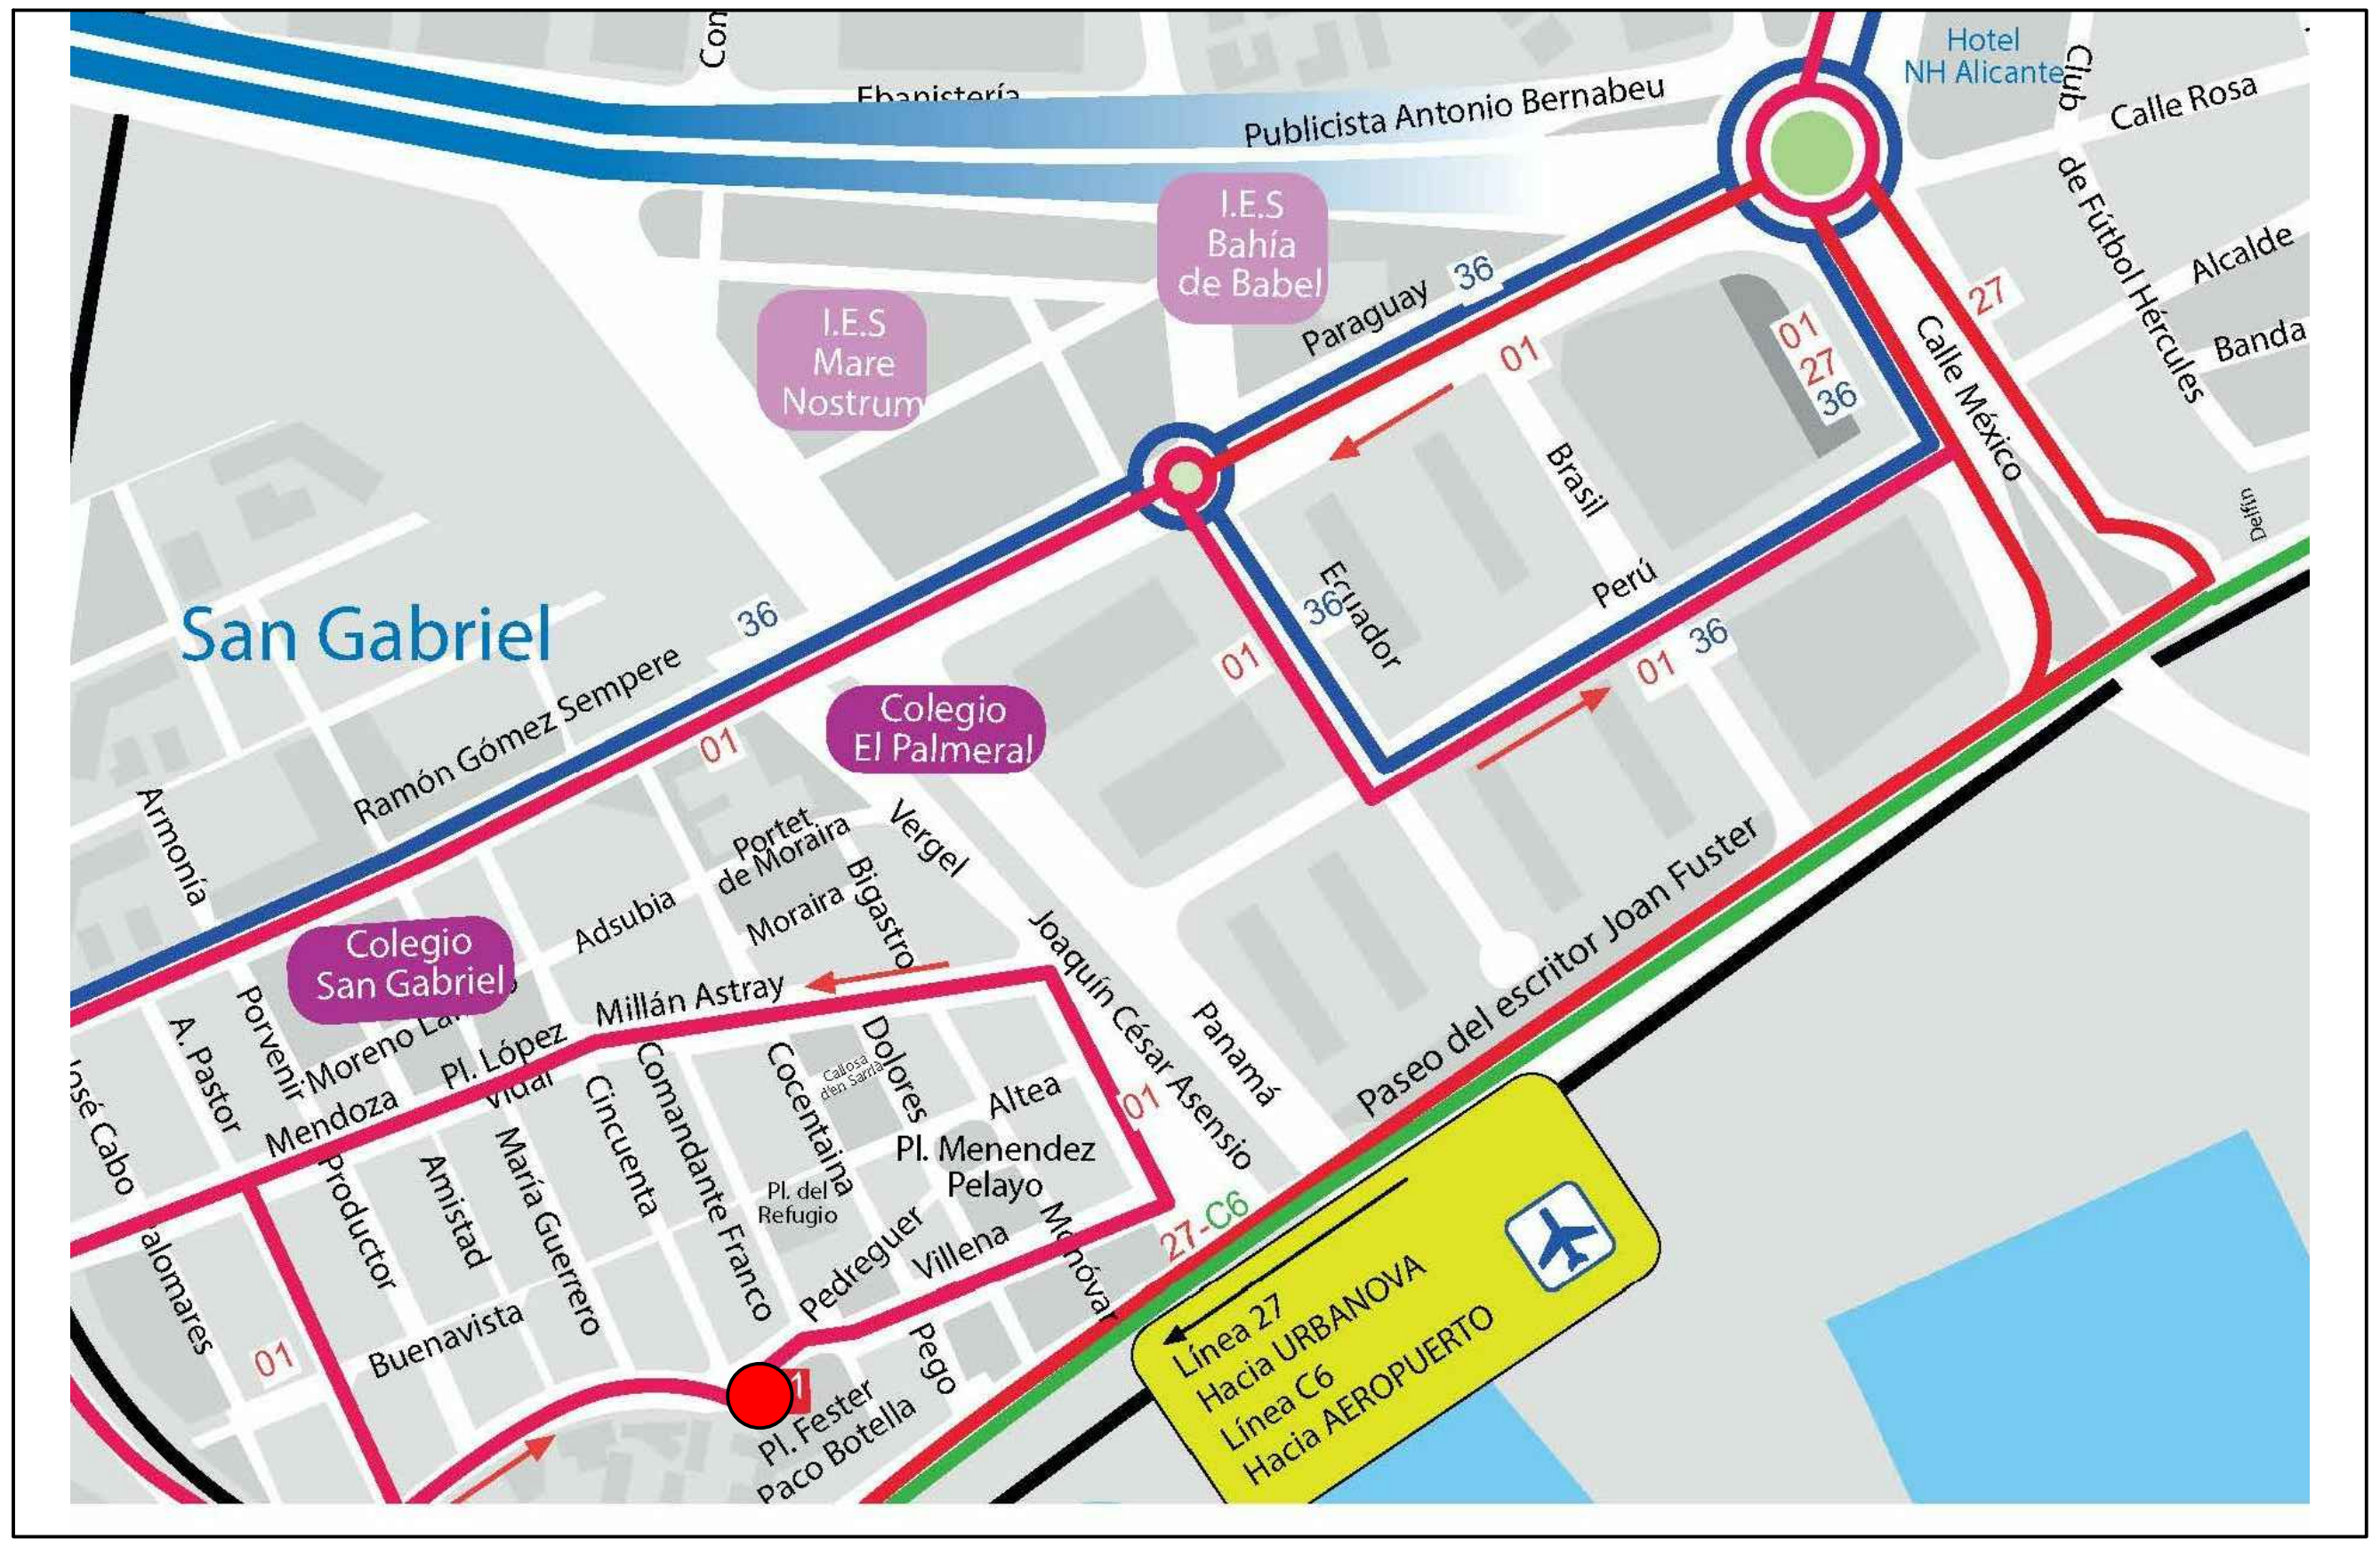

POSTE SAE Nº 11: Plaza Fester Paco Botella.

Ayuntamiento de Alicante Concejalía de Movilidad, Accesibilidad y Seguridad	EMPRESA CONSULTORA: DM DM Ingenieros, S.L.	DIRECCIÓN DEL PROYECTO: ANDRÉS FERNÁDEZ GÓMEZ DEPARTAMENTO DE TRANSPORTES	AUTOR DEL PROYECTO: MIRIAM MOLINA GARCÍA INGENIERO INDUSTRIAL COLEGIADO N° 5.300	ESCALA ORIG. A3 VARIAS	TITULO DEL PROYECTO: PROYECTO CONSTRUCTIVO AMPLIACIÓN DE LA RED DE POSTES DE INFORMACIÓN SAE DE LA CIUDAD DE ALICANTE	REF: FECHA: JUNIO DE 2016	TÍTULO DEL PLANO: ÁMBITO DE ACTUACIÓN	N° DE PLANO: 2 03 de 03