INDICE DE PLANOS	
Nº	DESCRIPCIÓN
0	INDICE DE PLANOS
1	SITUACIÓN Y EMPLAZAMIENTO
2	ÁMBITO DE ACTUACIÓN
3	DETALLES

Ayuntamiento de Alicante
Concejalía de Movilidad, Accesibilidad y Seguridad

EMPRESA CONSULTORA:
DM Ingenieros, S.L.

DIRECCIÓN DEL PROYECTO:
ANDRÉS FERNÁDEZ GÓMEZ
DEPARTAMENTO DE TRANSPORTES

AUTOR DEL PROYECTO:
MIRIAM MOLINA GARCÍA
INGENIERO INDUSTRIAL
COLEGIADO N° 5.300

ESCALA ORIG. A3

TITULO DEL PROYECTO:
PROYECTO CONSTRUCTIVO
AMPLIACIÓN DE LA RED DE POSTES DE INFORMACIÓN SAE
DE LA CIUDAD DE ALICANTE


REF:

FECHA:
JUNIO DE 2016


TÍTULO DEL PLANO:
ÍNDICE DE PLANOS

N° DE PLANO:
0

01 de 01

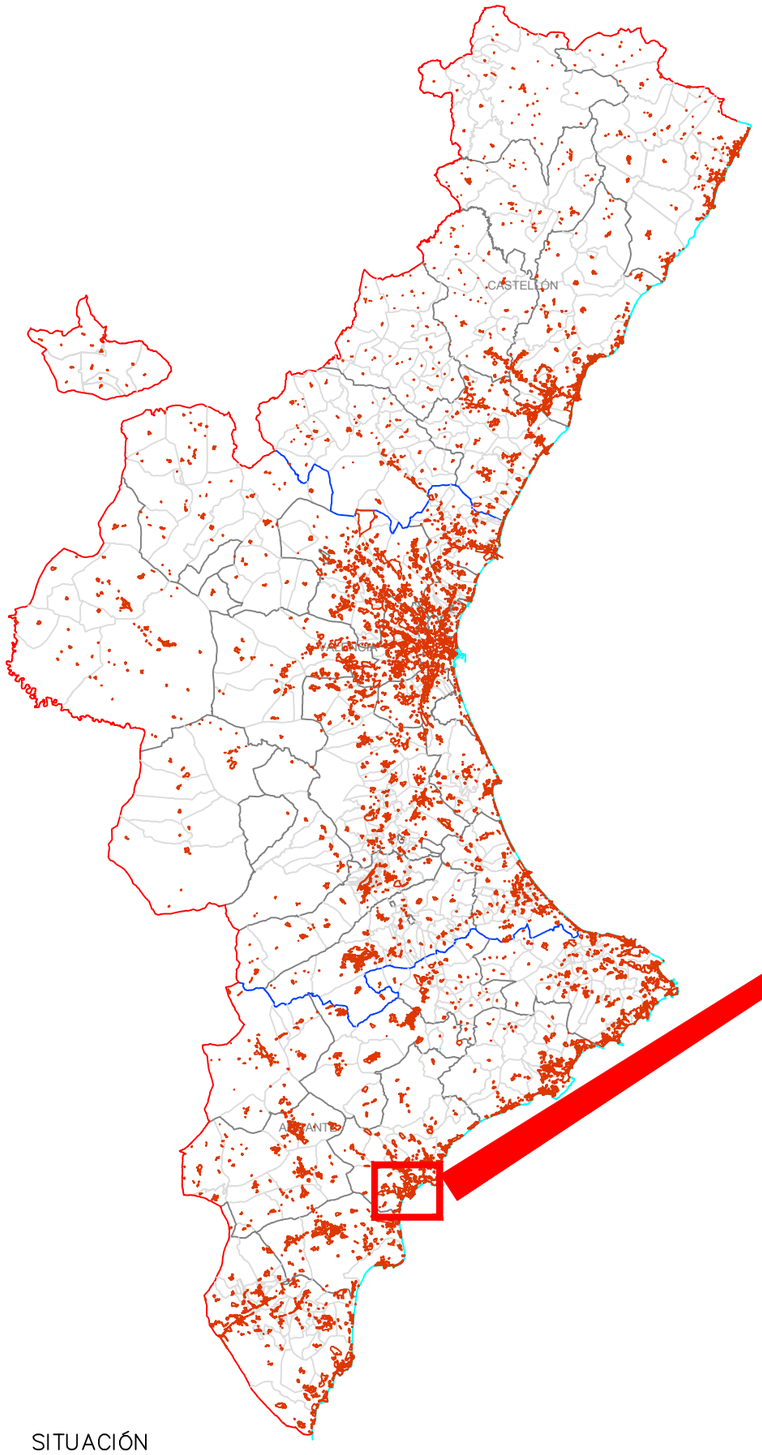

SITUACIÓN
SIN ESCALA

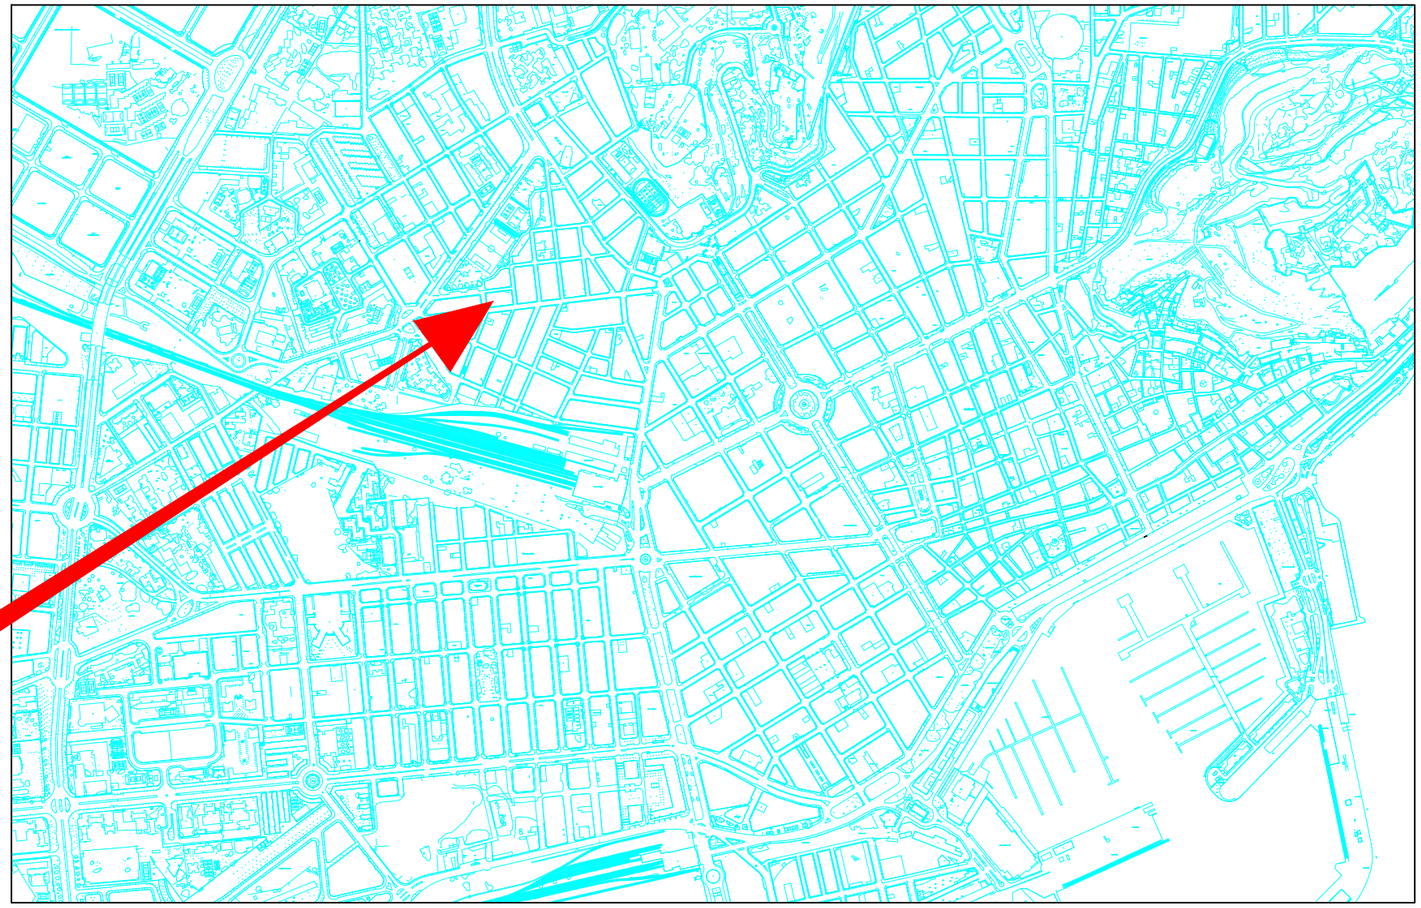


EMPLAZAMIENTO
ESCALA 1/1.500

ALICANTE


Ayuntamiento de Alicante Concejalía de Movilidad, Accesibilidad y Seguridad	EMPRESA CONSULTORA: DM Ingenieros, S.L.	DIRECCIÓN DEL PROYECTO: ANDRÉS FERNÁDEZ GÓMEZ DEPARTAMENTO DE TRANSPORTES	AUTOR DEL PROYECTO: MIRIAM MOLINA GARCÍA INGENIERO INDUSTRIAL COLEGIADO N° 5.300	ESCALA ORIG. A3 **VARIAS**	TITULO DEL PROYECTO: PROYECTO CONSTRUCTIVO AMPLIACIÓN DE LA RED DE POSTES DE INFORMACIÓN SAE DE LA CIUDAD DE ALICANTE	REF: FECHA: JUNIO DE 2016	TÍTULO DEL PLANO: **SITUACIÓN Y EMPLAZAMIENTO**	N° DE PLANO: **1** **01** de **01**




POSTE SAE Nº 1: Juan Bautista Lafora, 2. Puerta del Mar.

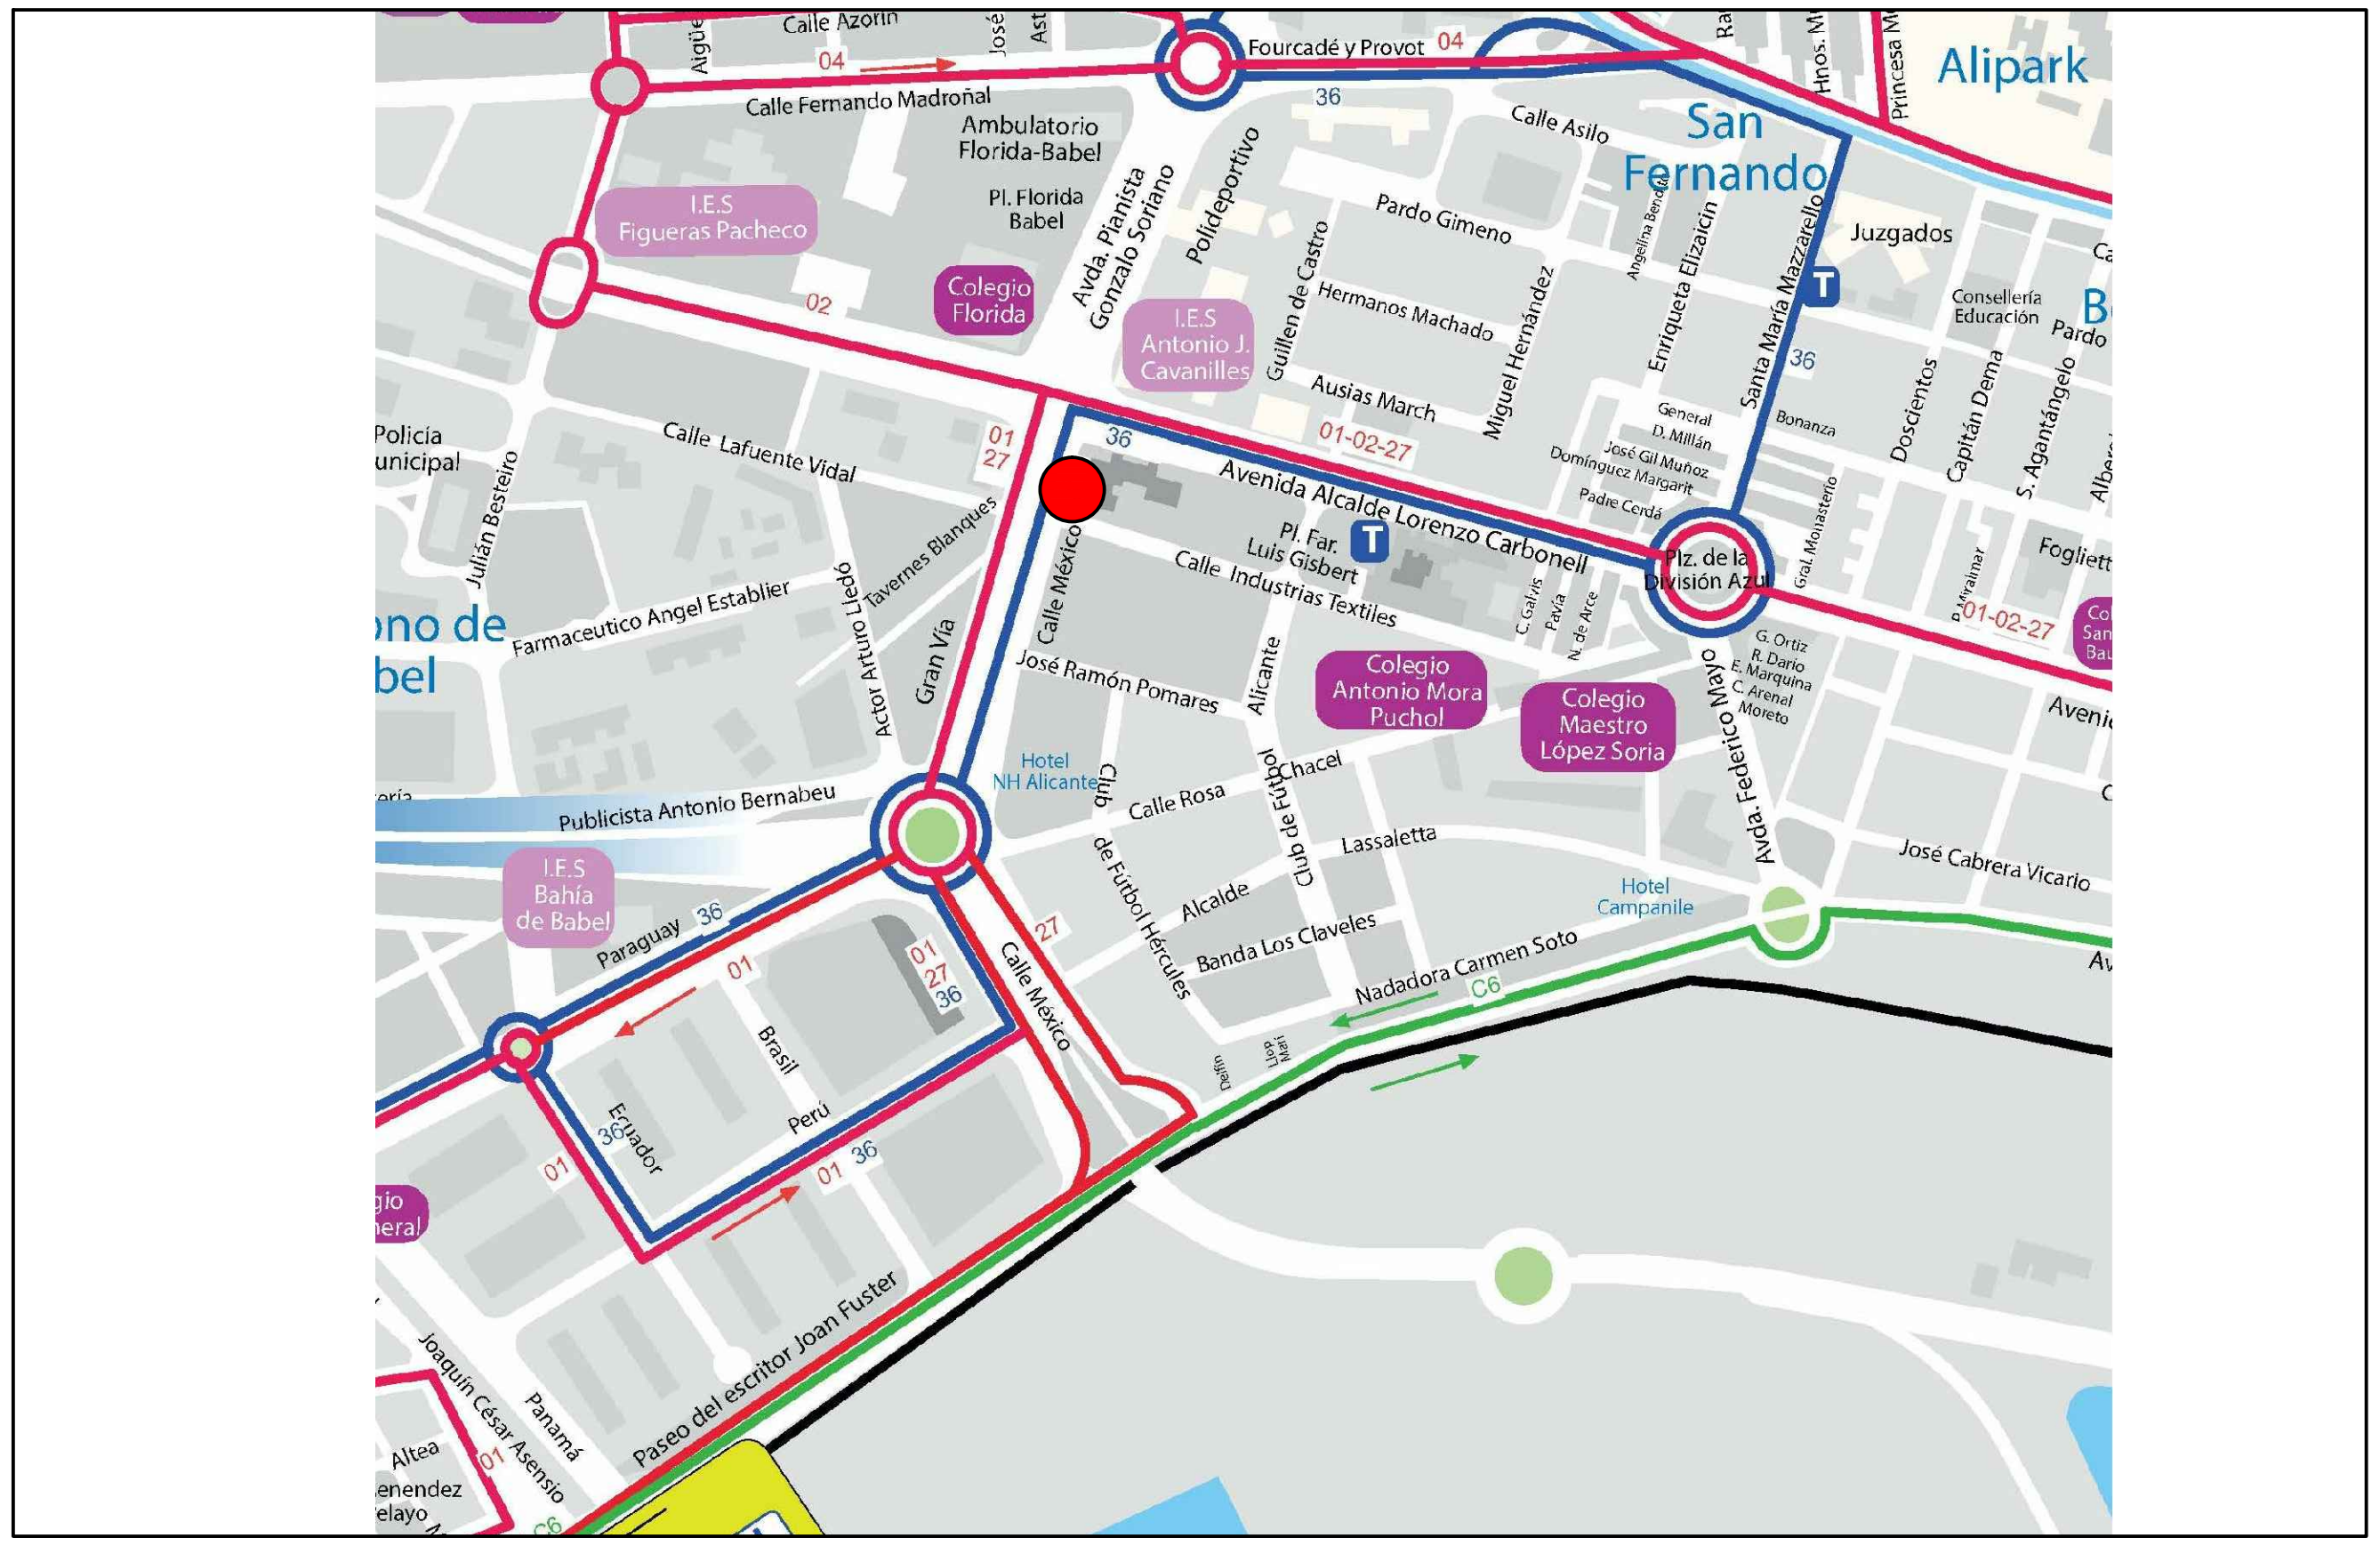

POSTE SAE Nº 2: C/ México, 30

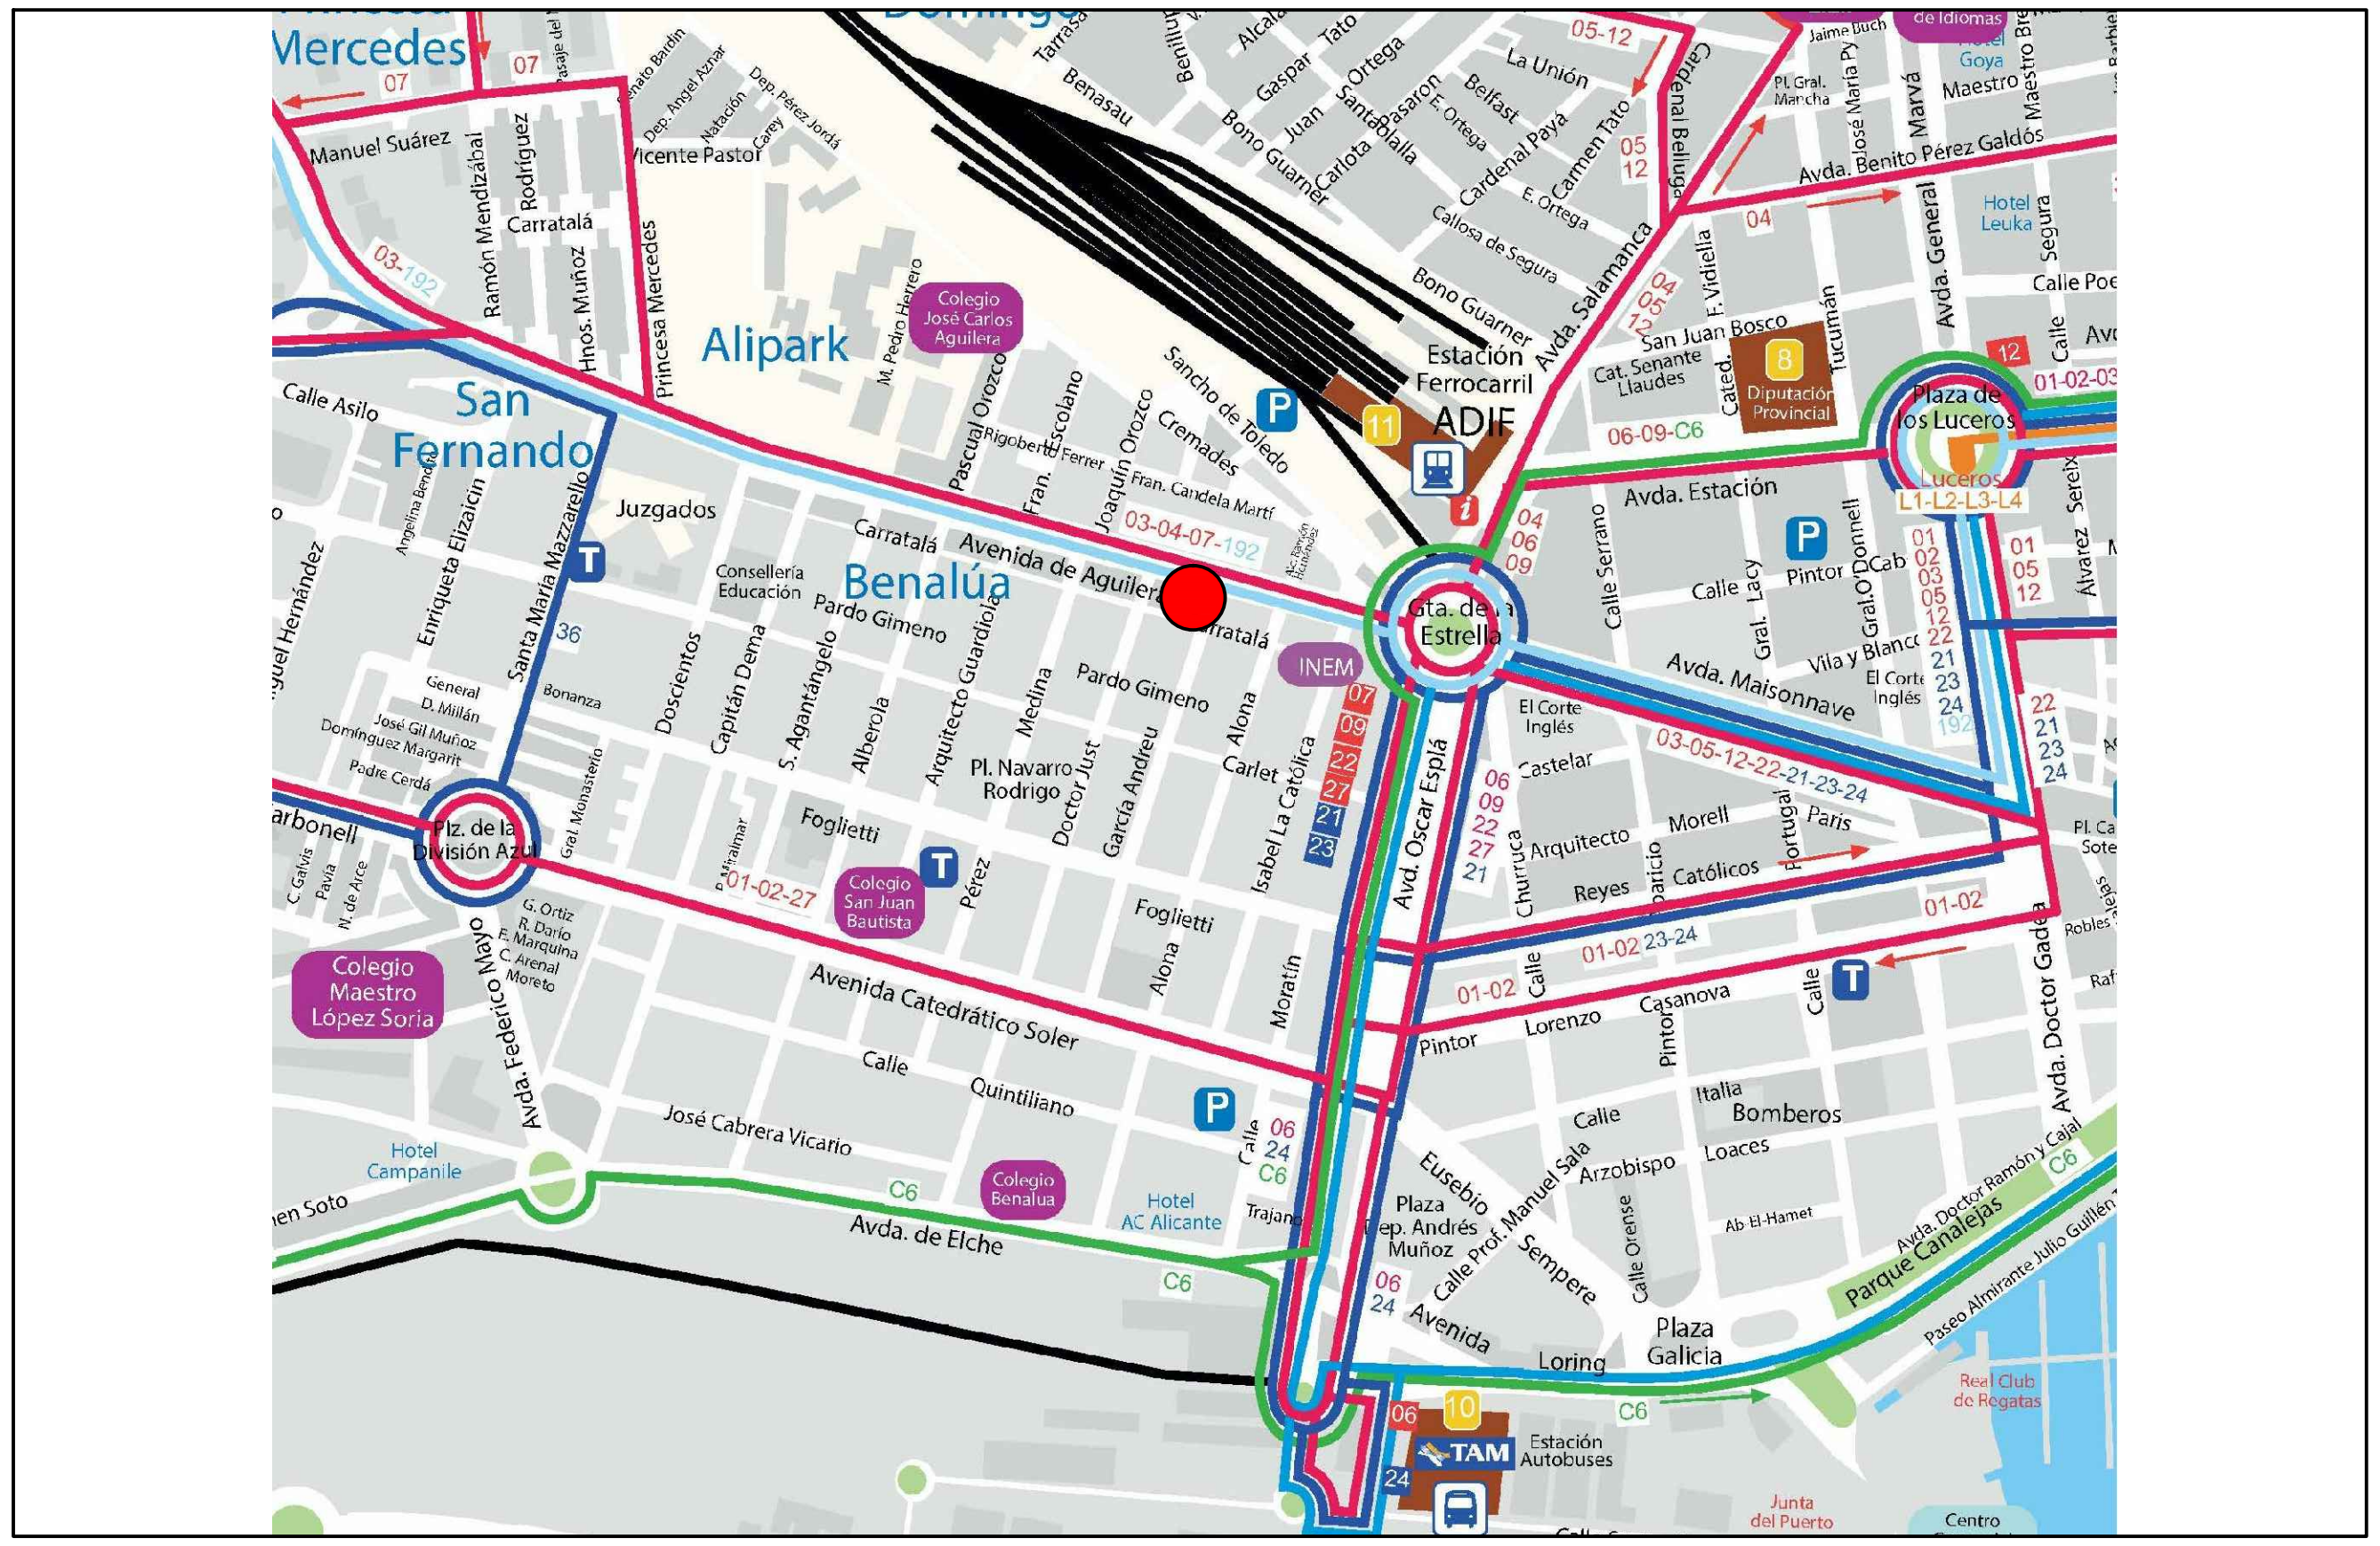


POSTE SAE Nº 3: Avda. Aguilera,17.

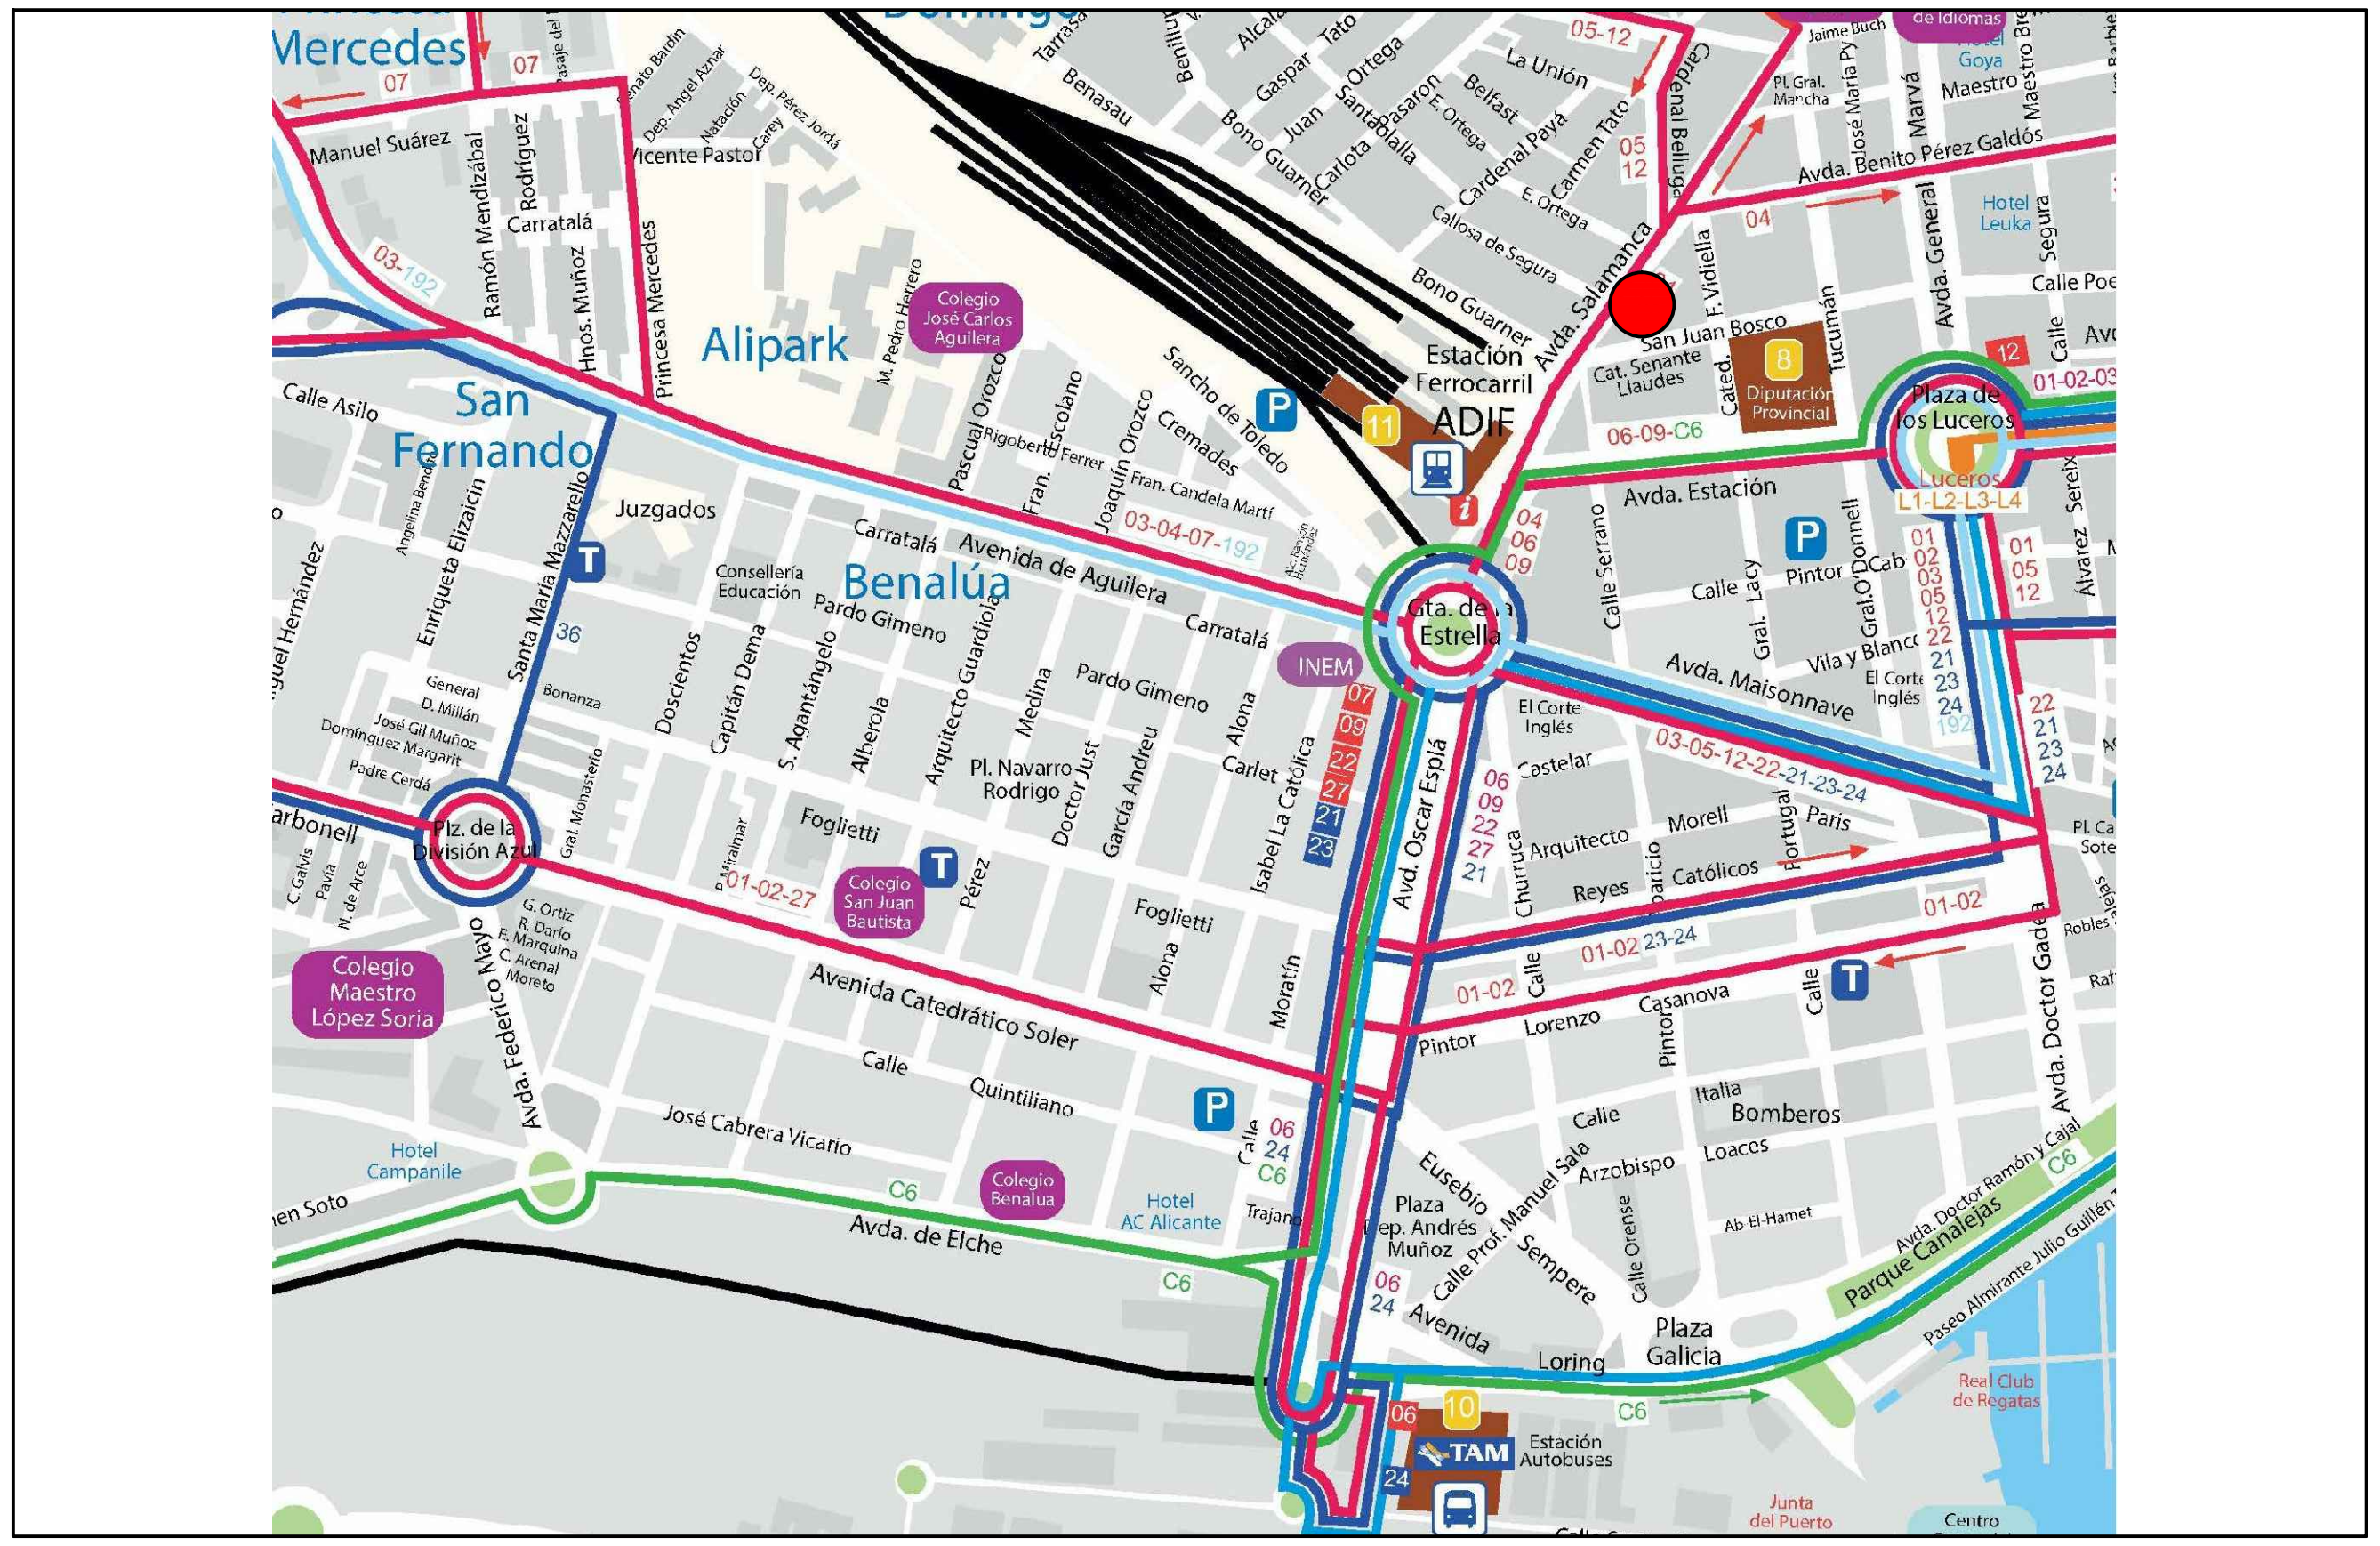


POSTE SAE Nº 4: Avenida Salamanca, 24.

Ayuntamiento de Alicante
Concejalía de Movilidad, Accesibilidad y Seguridad


EMPRESA CONSULTORA:	DIRECCIÓN DEL PROYECTO:	AUTOR DEL PROYECTO:	ESCALA ORIG. A3	TITULO DEL PROYECTO:	REF: / FECHA:	TÍTULO DEL PLANO:	N° DE PLANO:
DM Ingenieros, S.L.	ANDRÉS FERNÁDEZ GÓMEZ DEPARTAMENTO DE TRANSPORTES	MIRIAM MOLINA GARCÍA INGENIERO INDUSTRIAL COLEGIADO N° 5.300	VARIAS	PROYECTO CONSTRUCTIVO AMPLIACIÓN DE LA RED DE POSTES DE INFORMACIÓN SAE DE LA CIUDAD DE ALICANTE	JUNIO DE 2016	ÁMBITO DE ACTUACIÓN	2 01 de 03

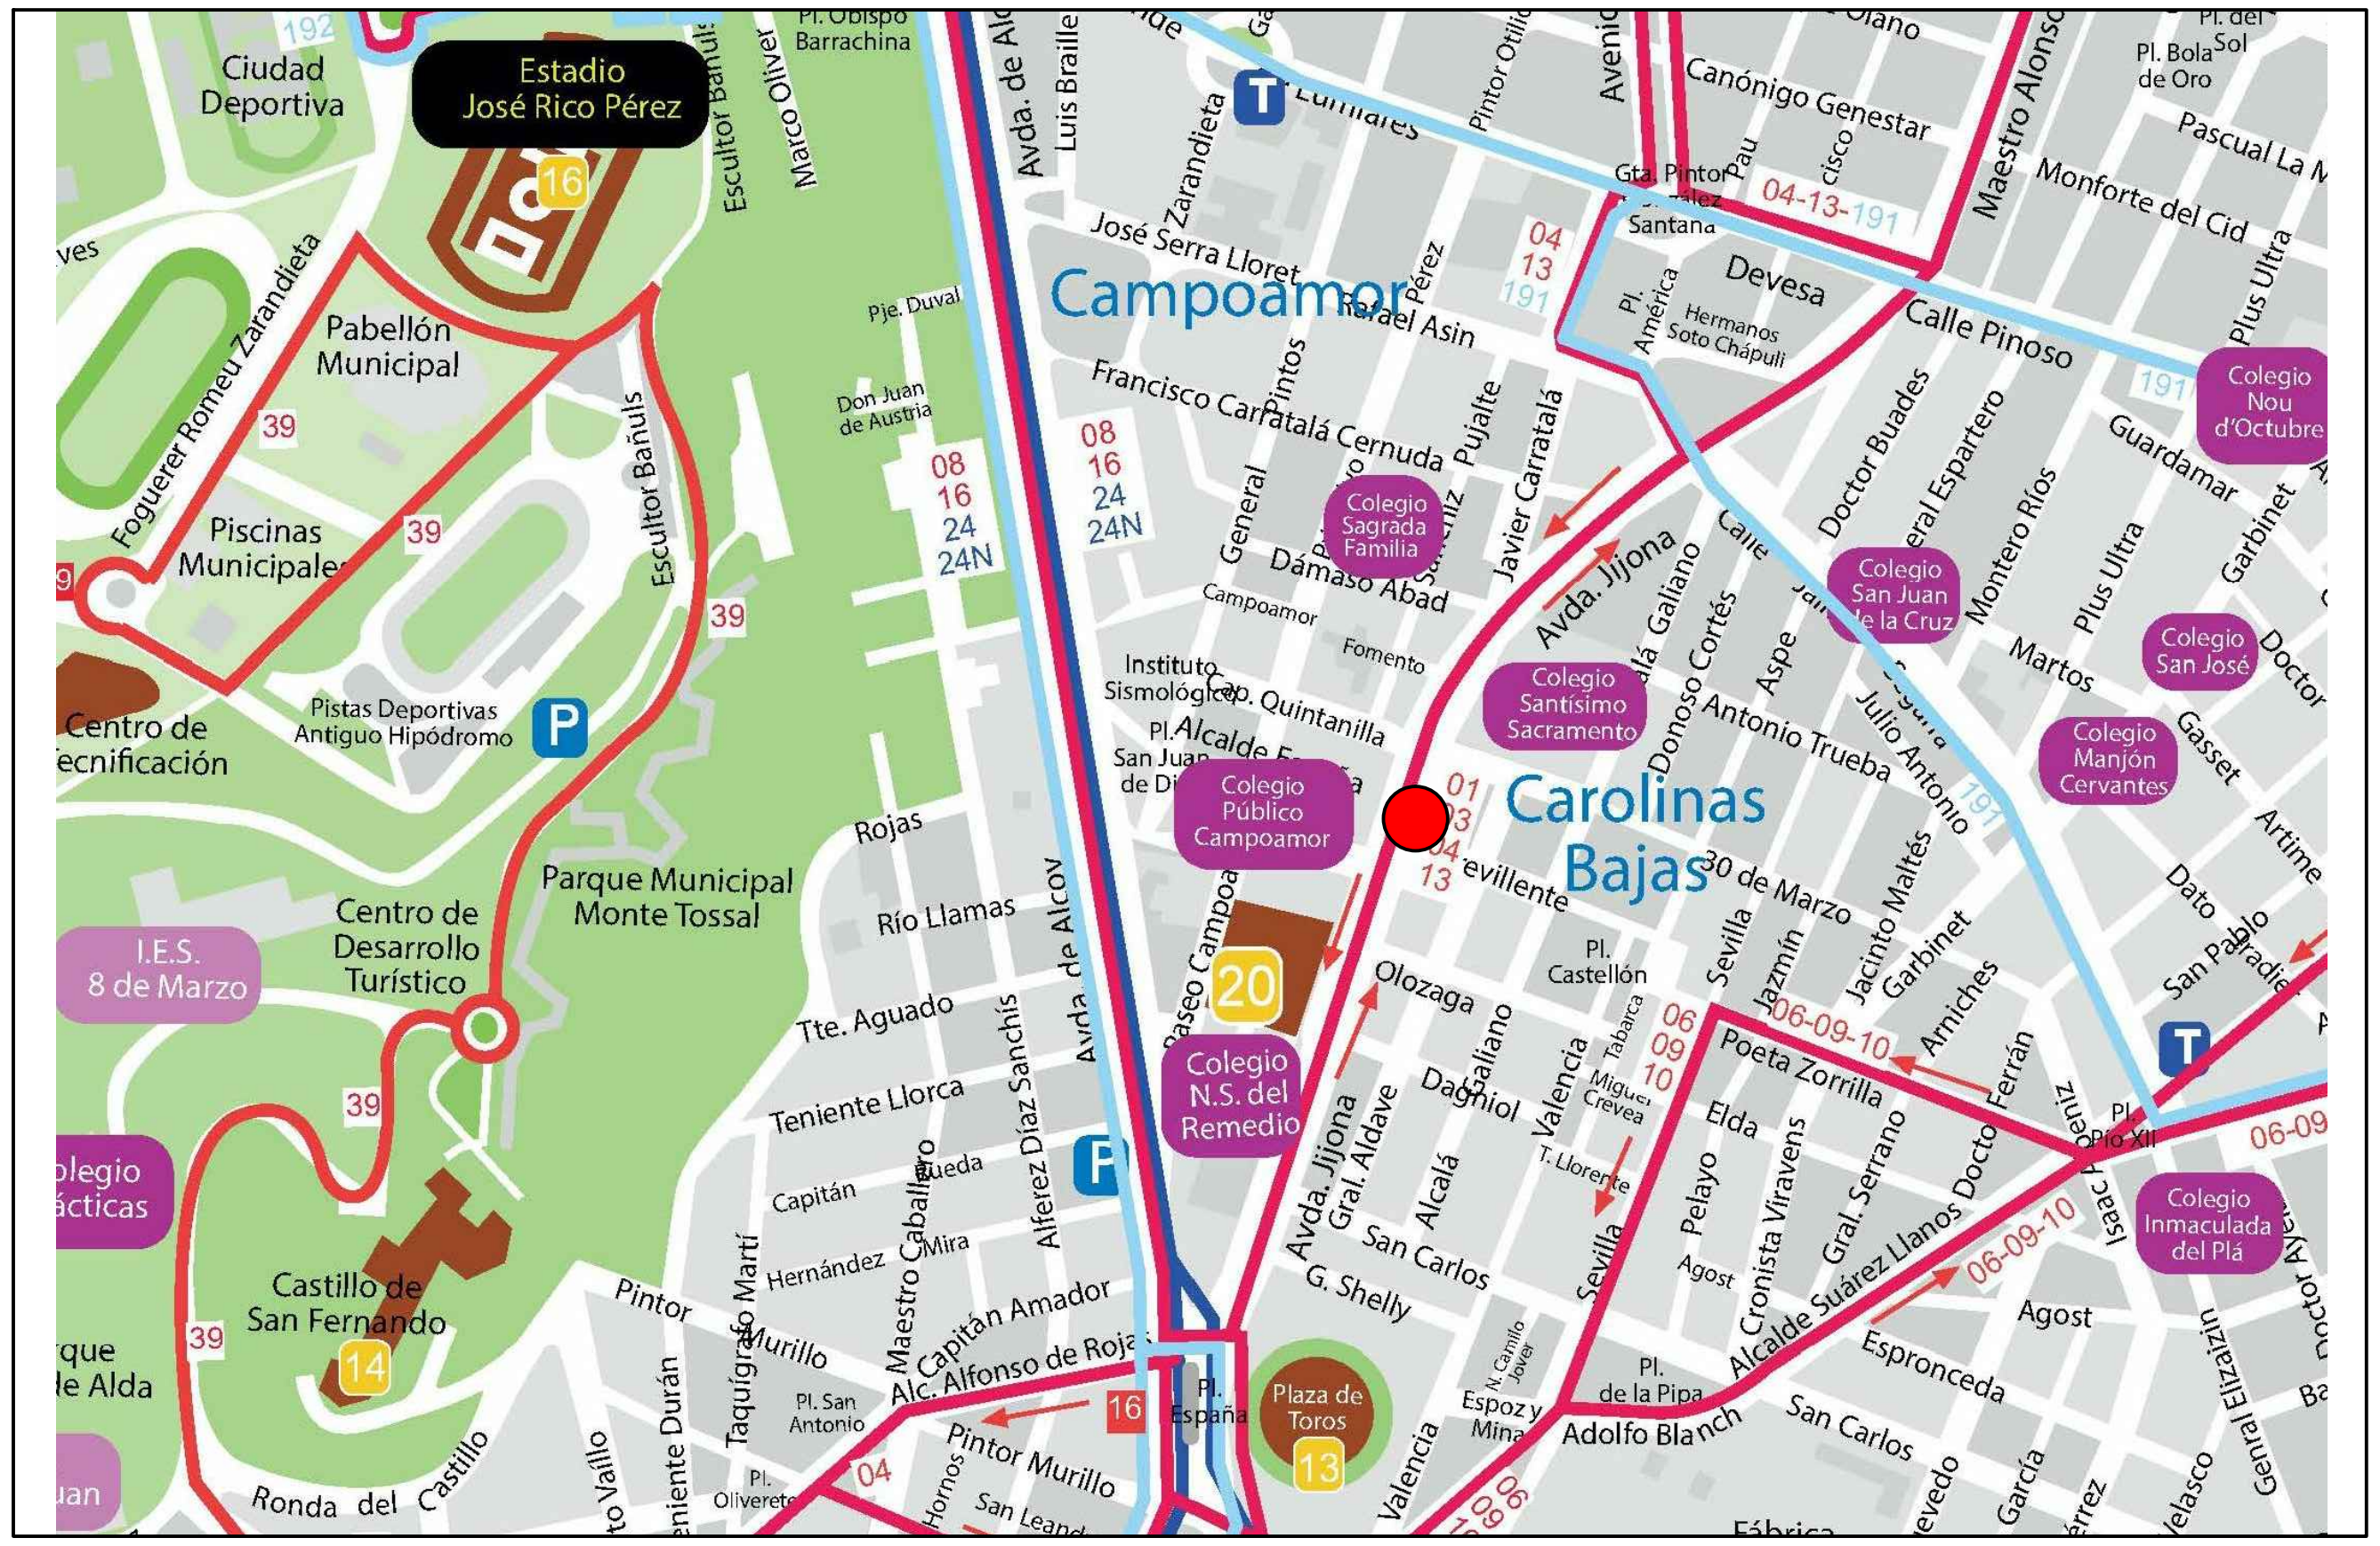

POSTE SAE Nº 5: Avda. Jijona, 32

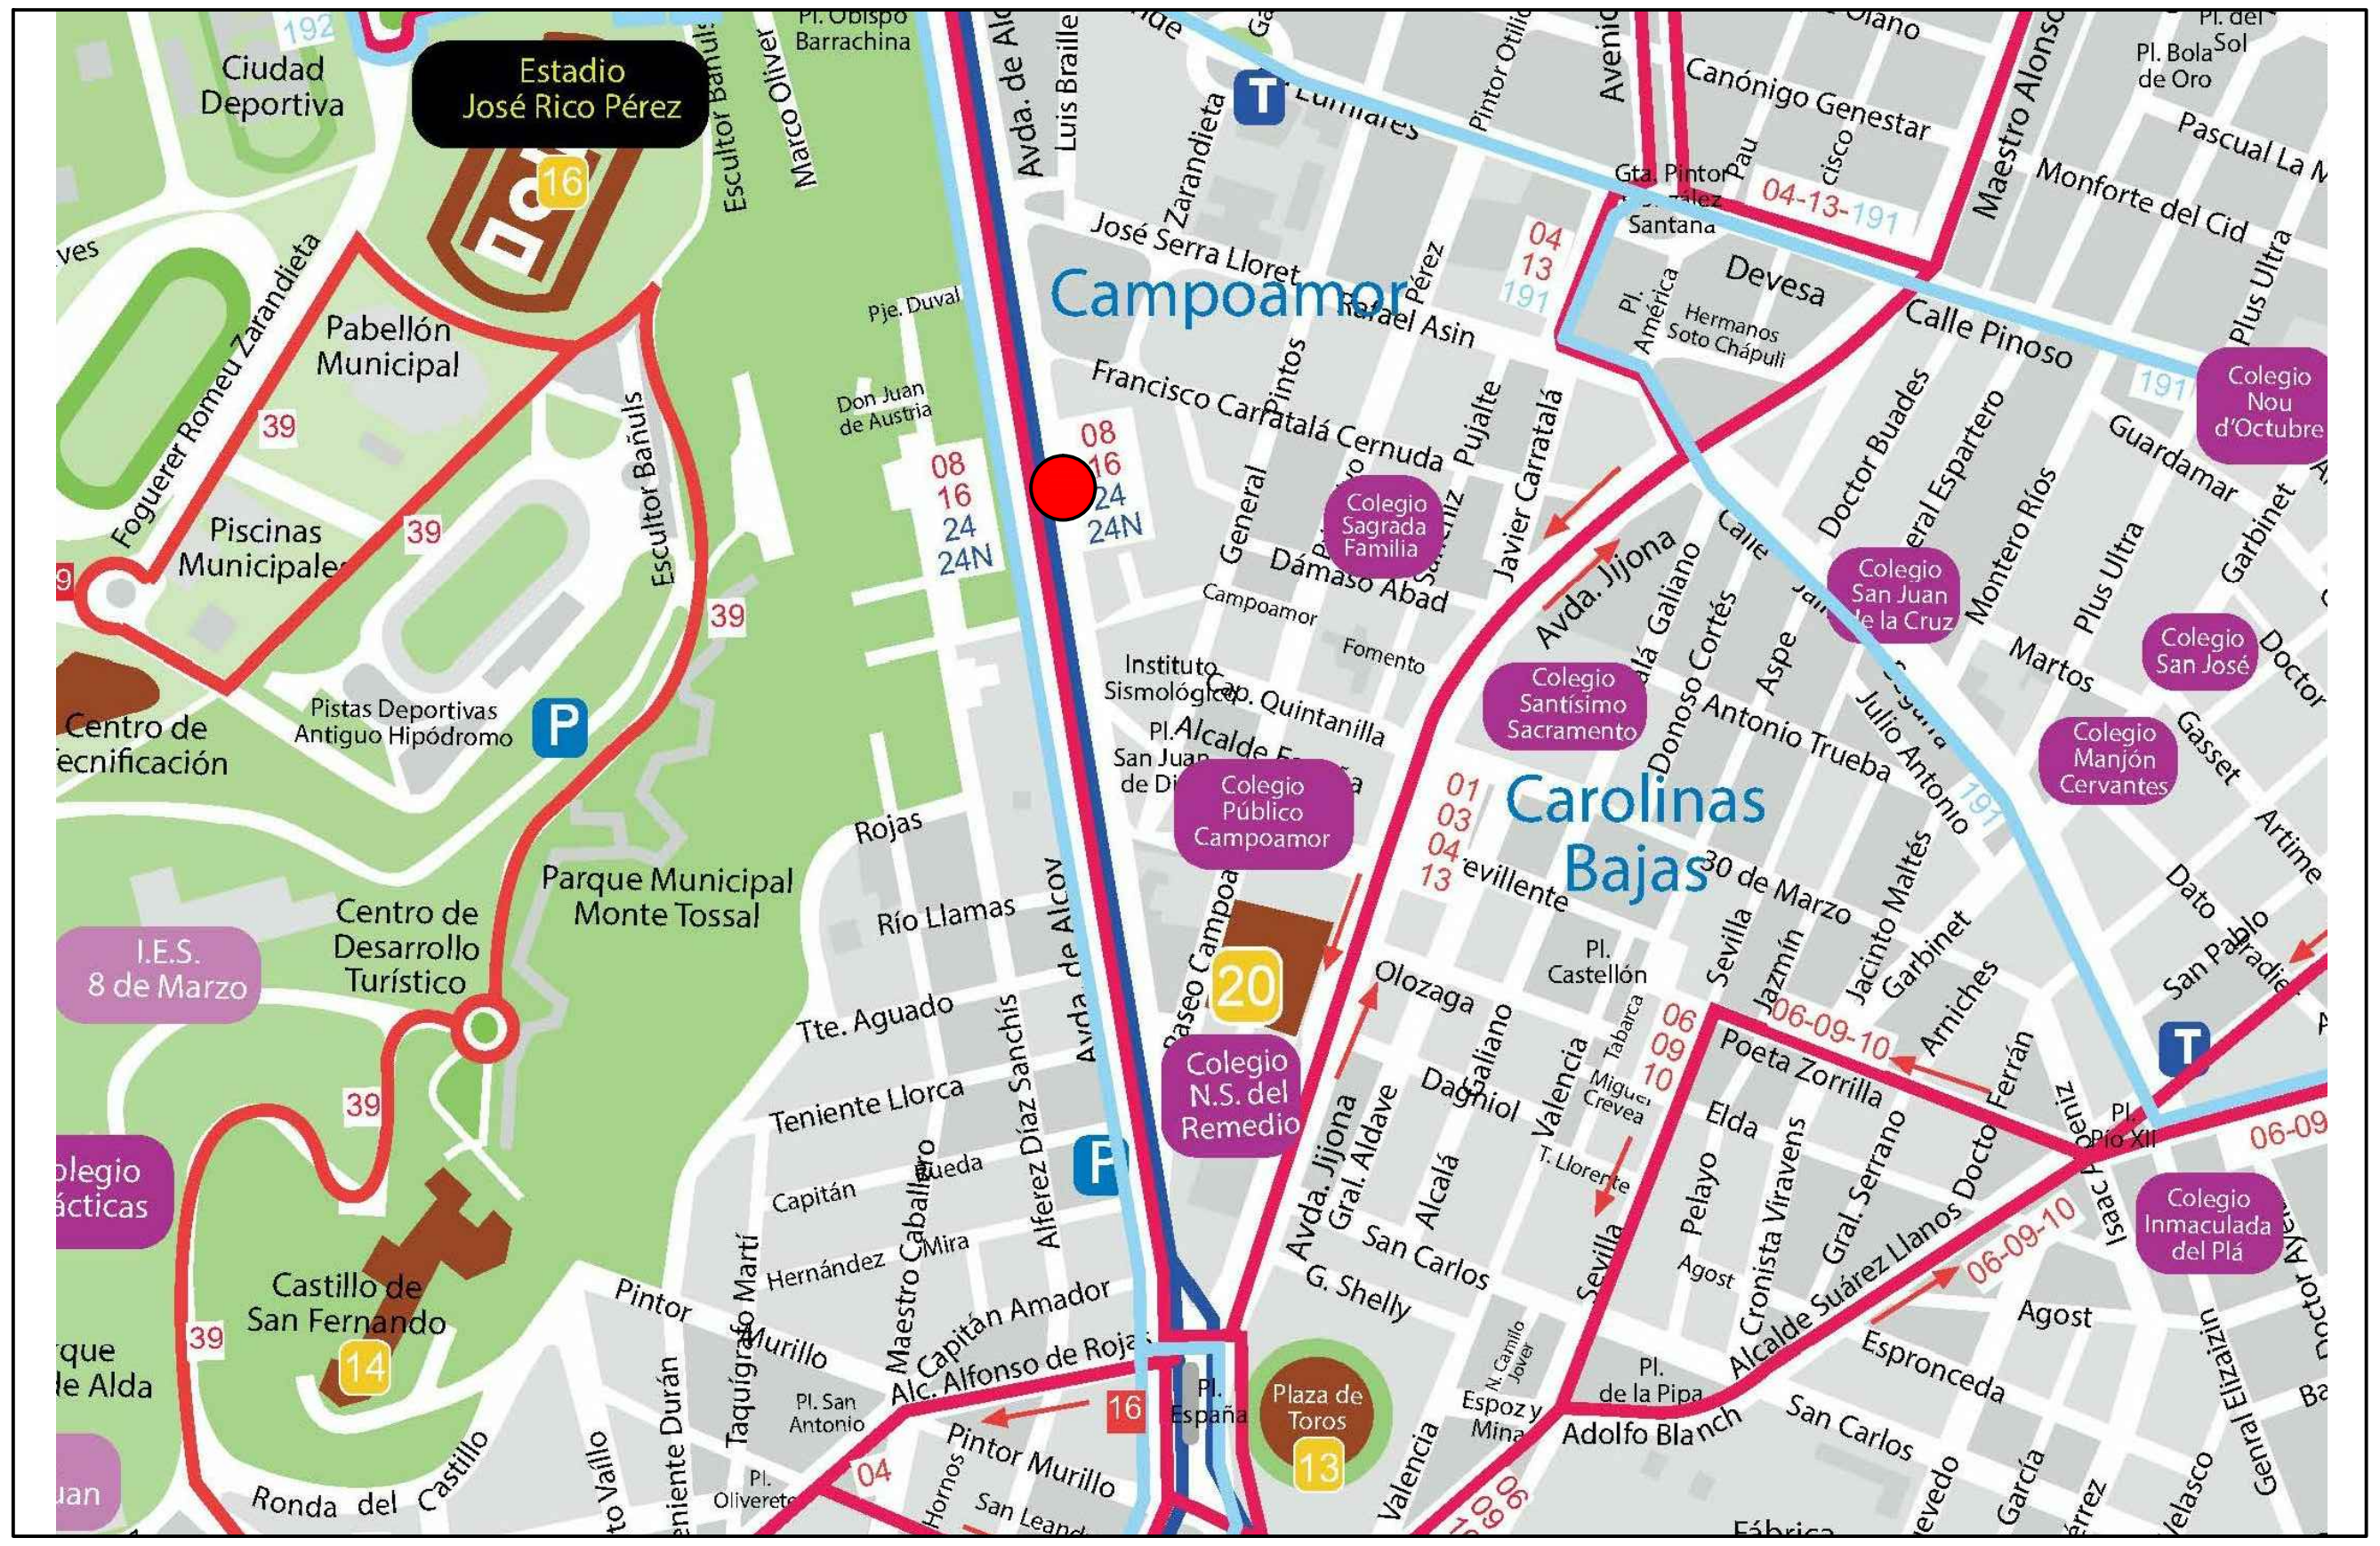

POSTE SAE Nº 6: Avda. Alcoy 2, Plaza San Juan de Dios

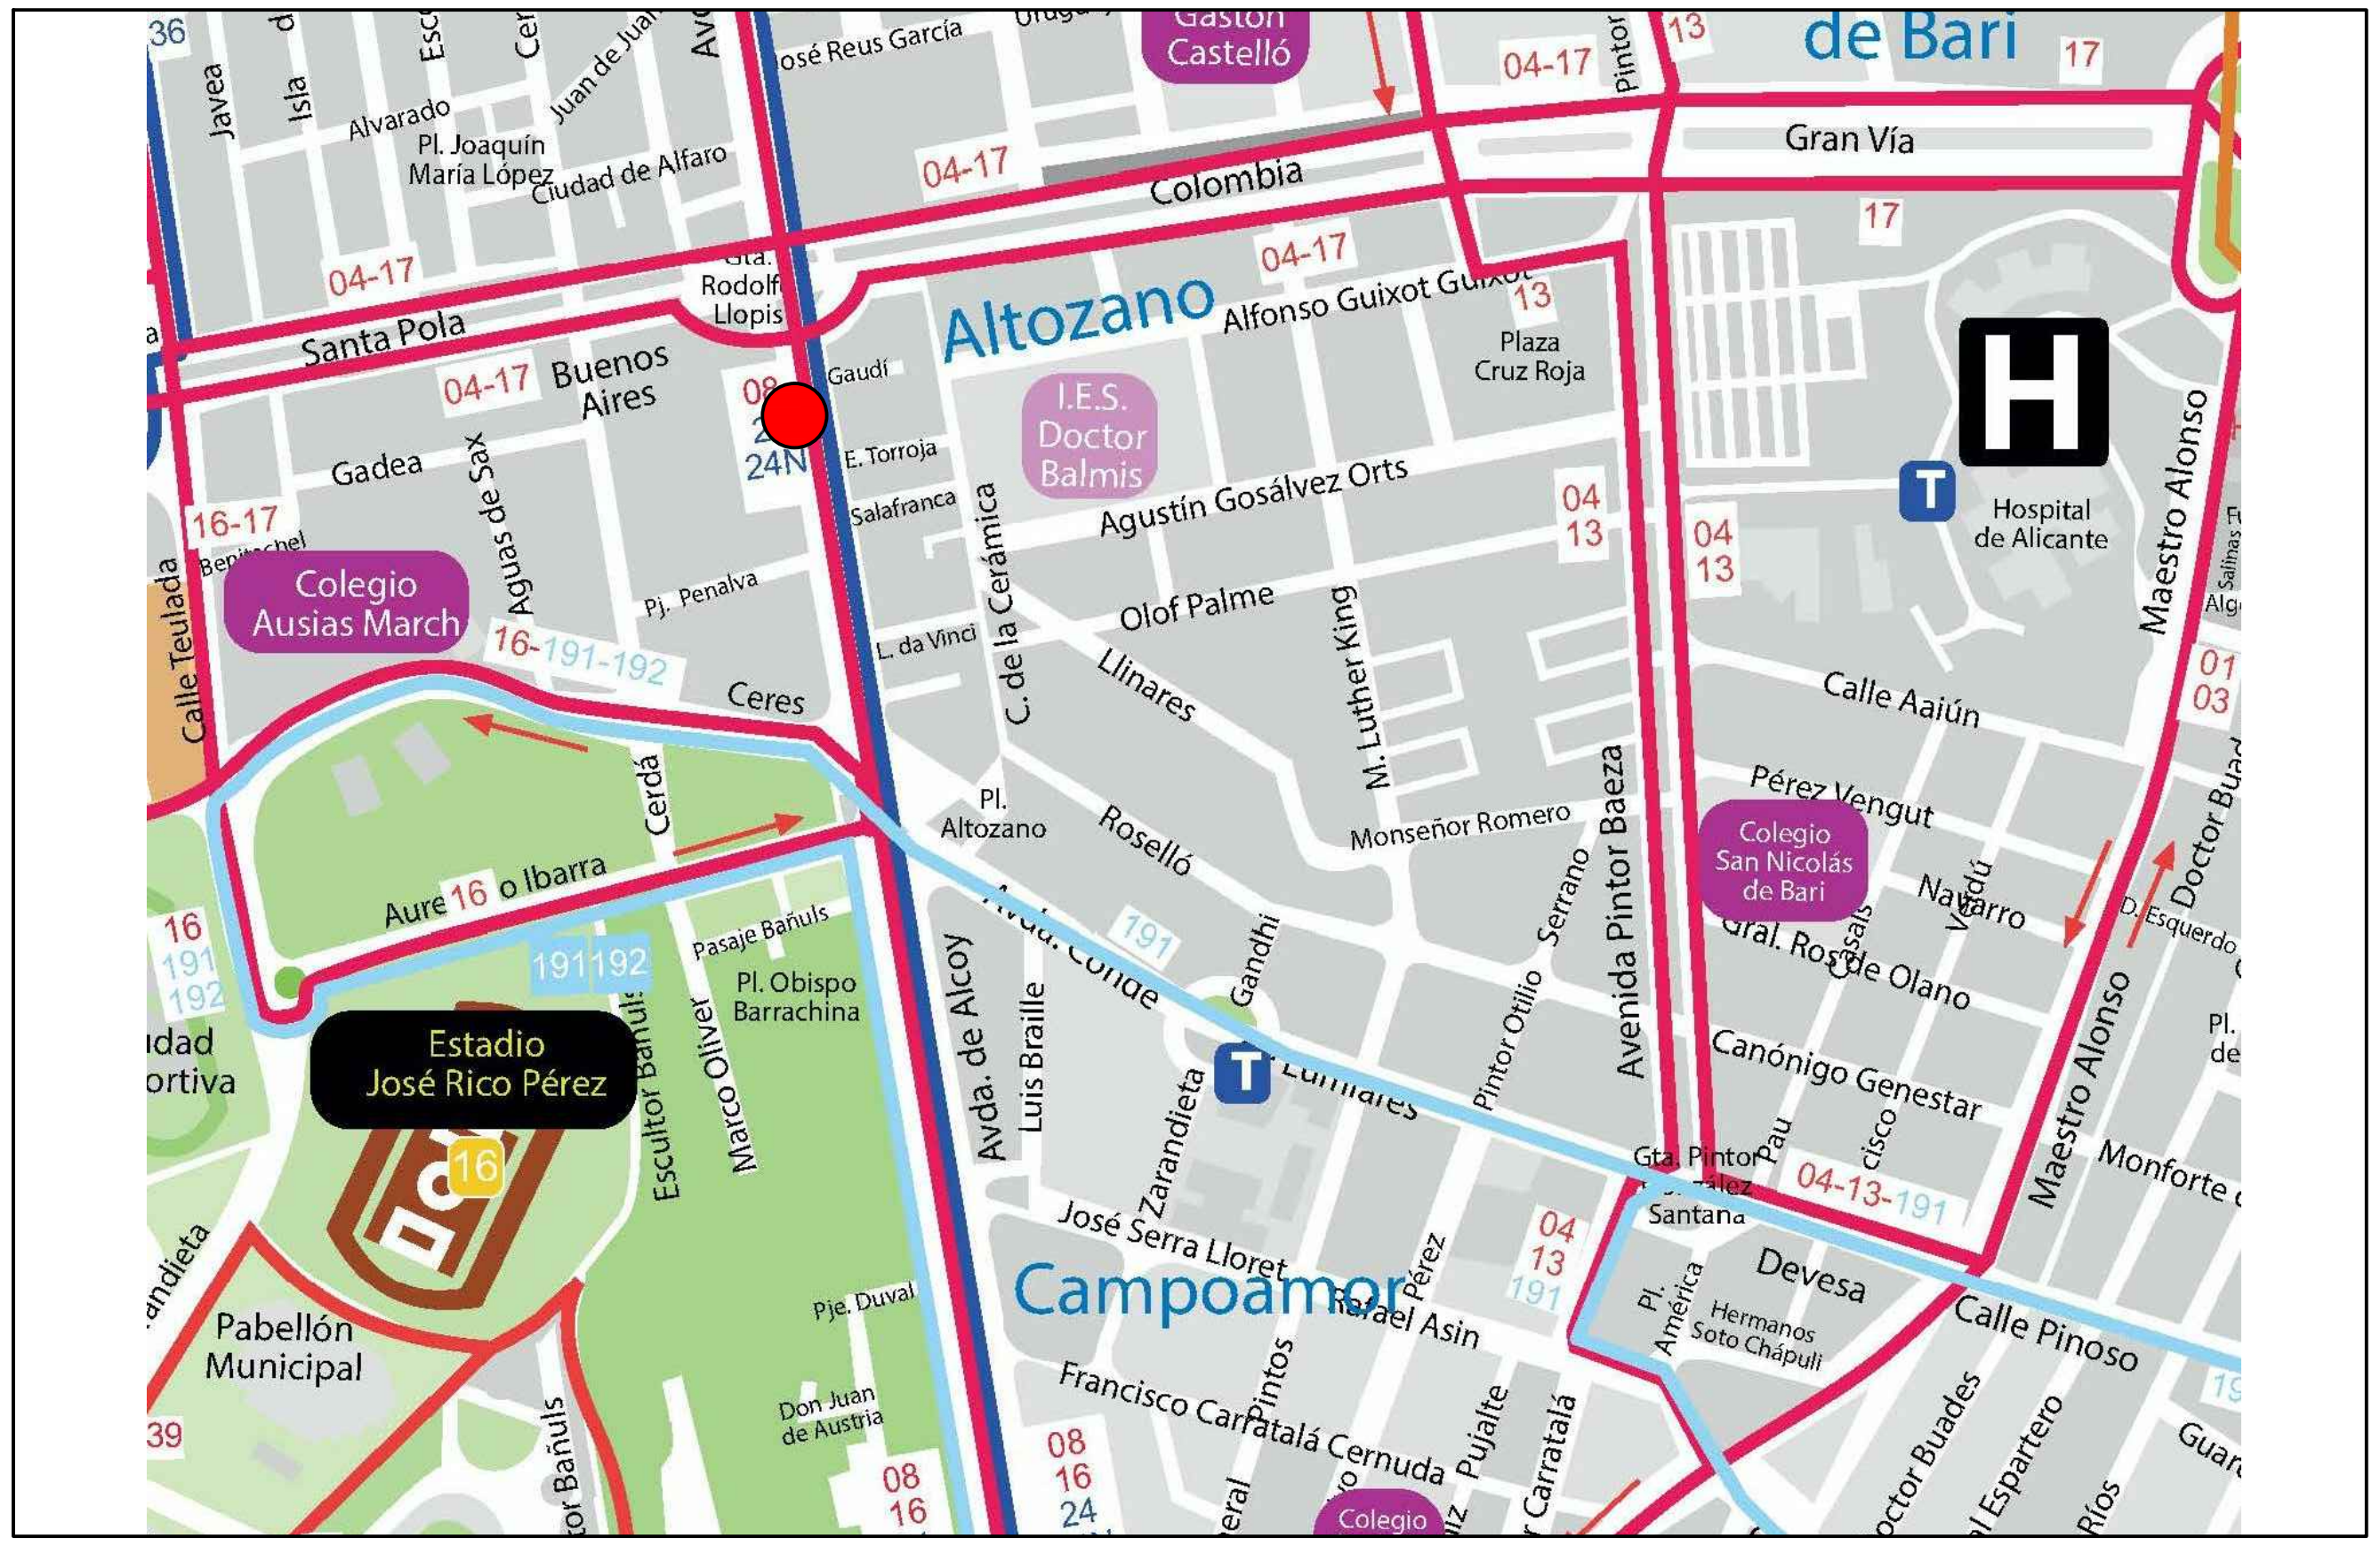


POSTE SAE Nº 7: Avenida de Alcoy, 63




POSTE SAE Nº 8: Avenida Oscar Esplá, 37.


Ayuntamiento de Alicante Concejalía de Movilidad, Accesibilidad y Seguridad	EMPRESA CONSULTORA: DM Ingenieros, S.L.	DIRECCIÓN DEL PROYECTO: ANDRÉS FERNÁDEZ GÓMEZ DEPARTAMENTO DE TRANSPORTES	AUTOR DEL PROYECTO: MIRIAM MOLINA GARCÍA INGENIERO INDUSTRIAL COLEGIADO N° 5.300	ESCALA ORIG. A3 VARIAS	TITULO DEL PROYECTO: PROYECTO CONSTRUCTIVO AMPLIACIÓN DE LA RED DE POSTES DE INFORMACIÓN SAE DE LA CIUDAD DE ALICANTE	REF: FECHA: JUNIO DE 2016	TÍTULO DEL PLANO: ÁMBITO DE ACTUACIÓN	N° DE PLANO: 2 02 de 03

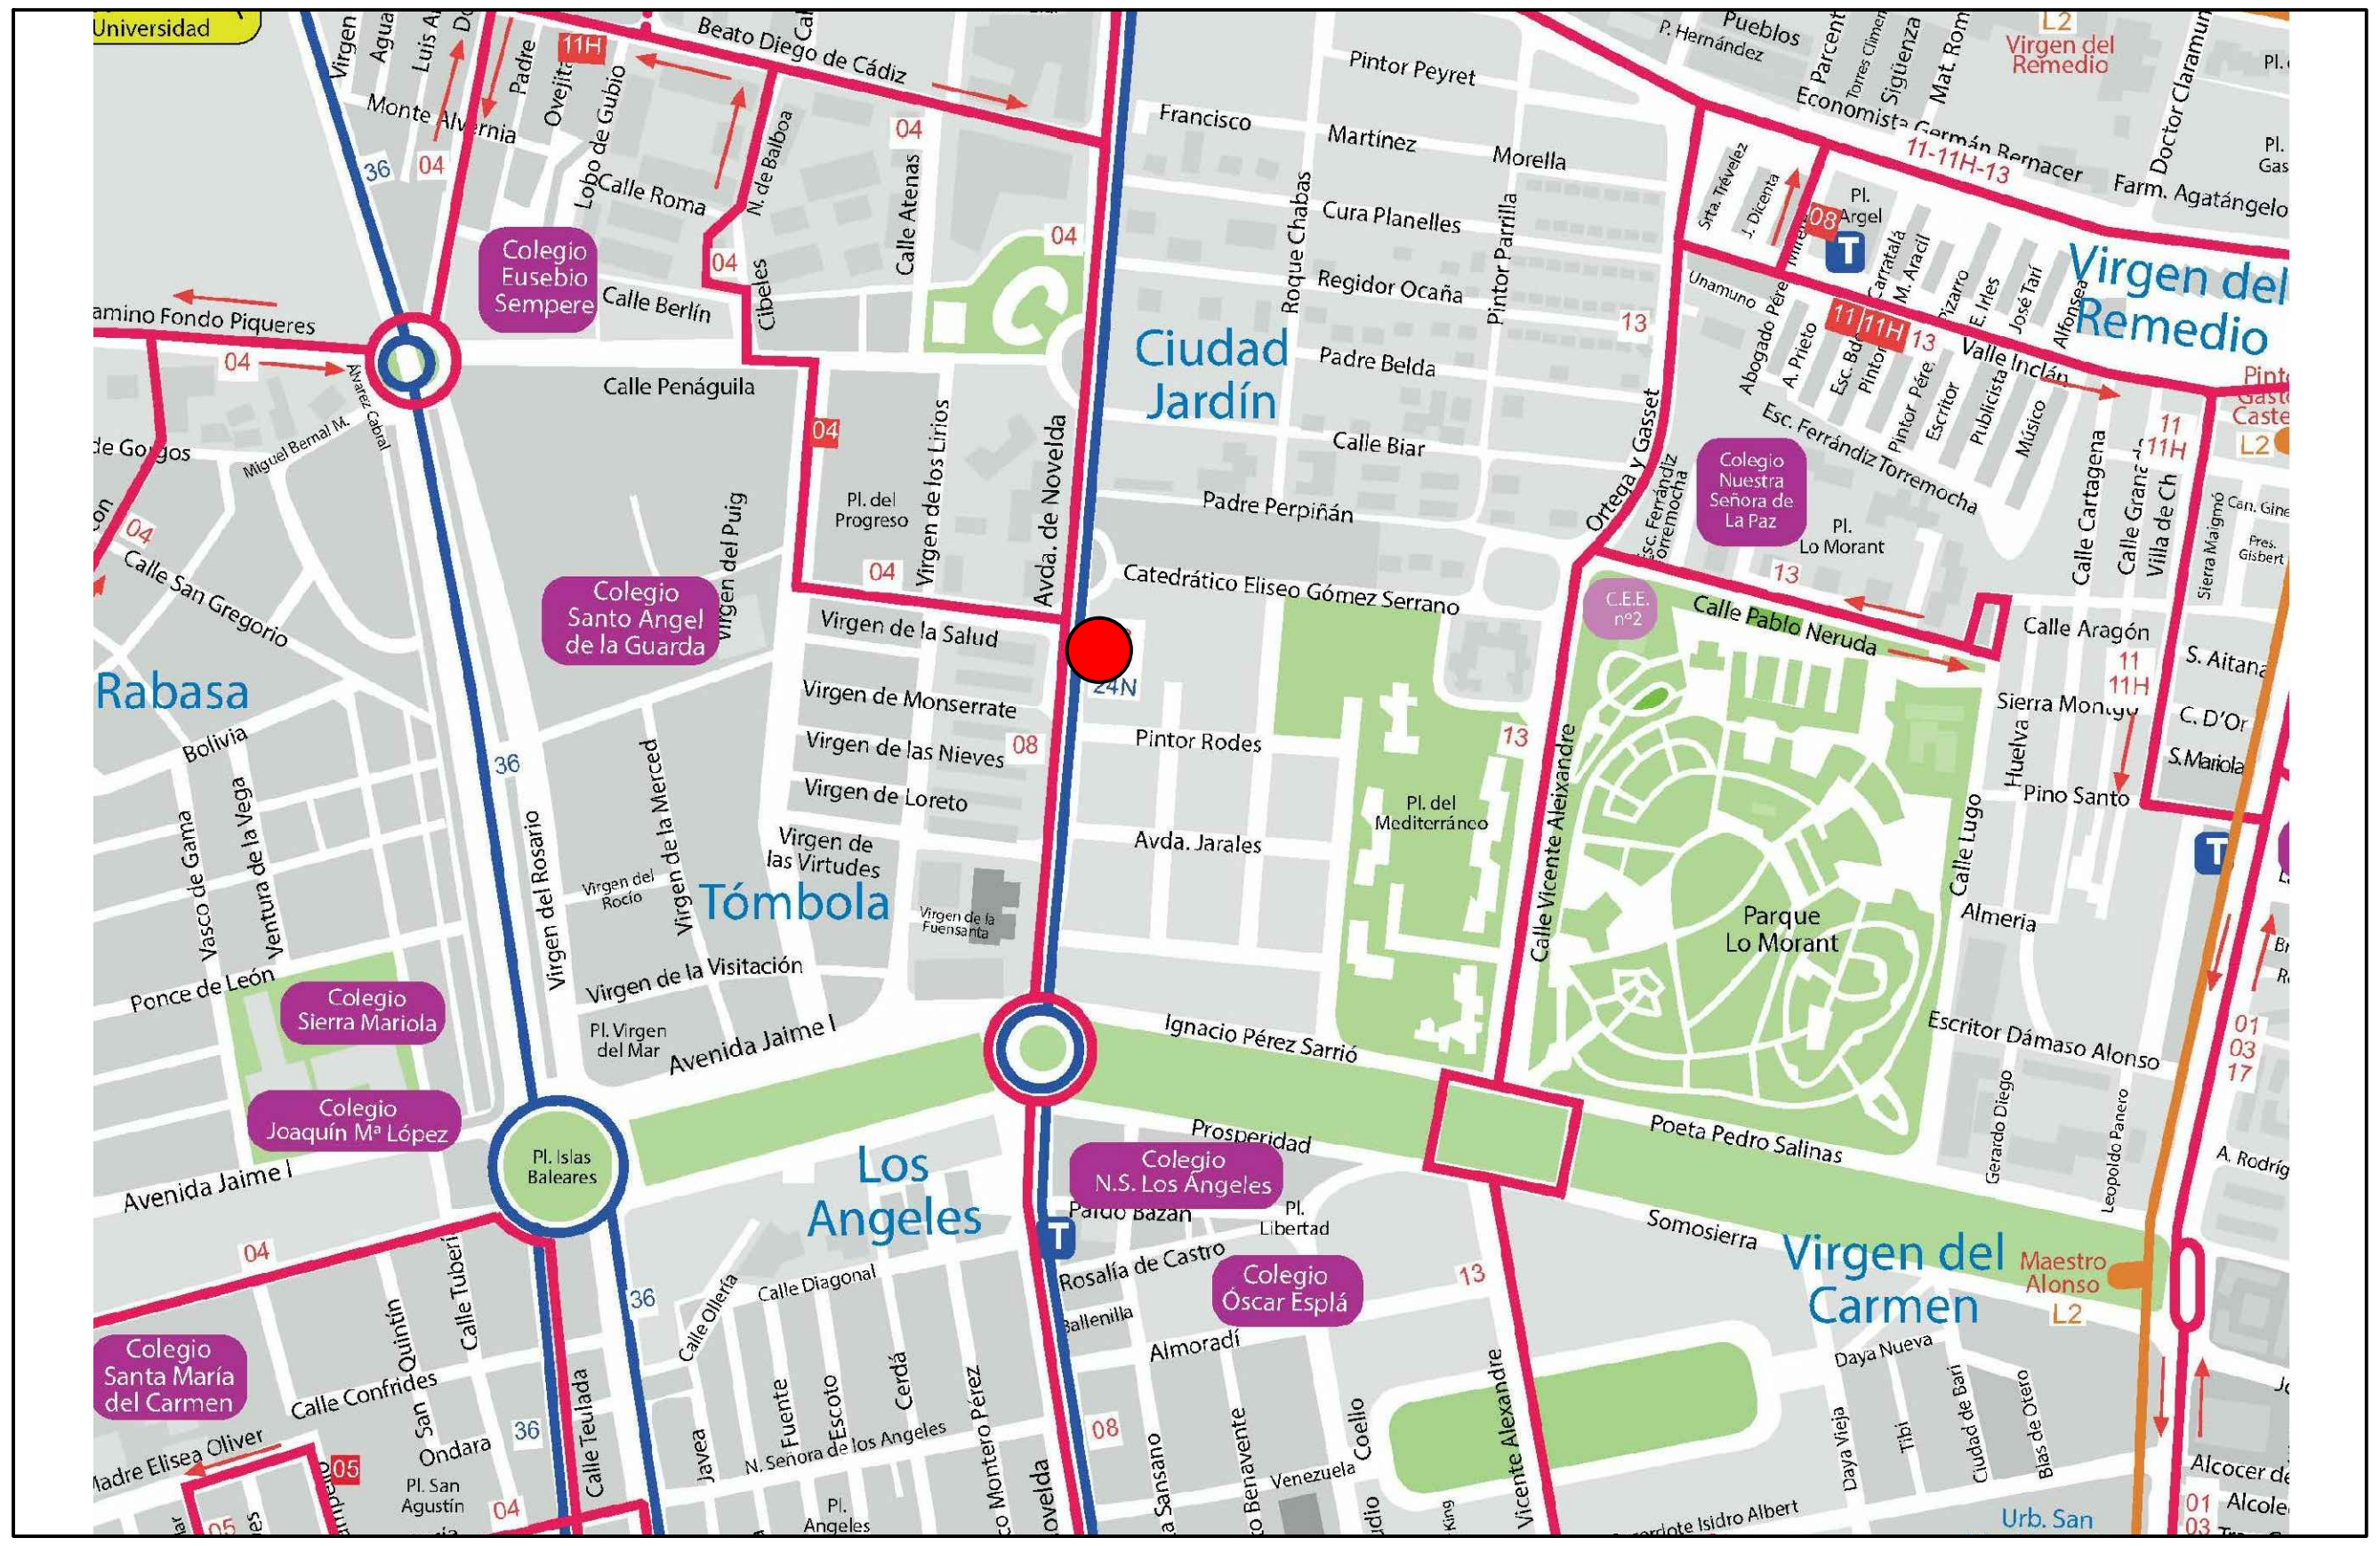

POSTE SAE Nº 9: Avenida Novelda, Jarales.

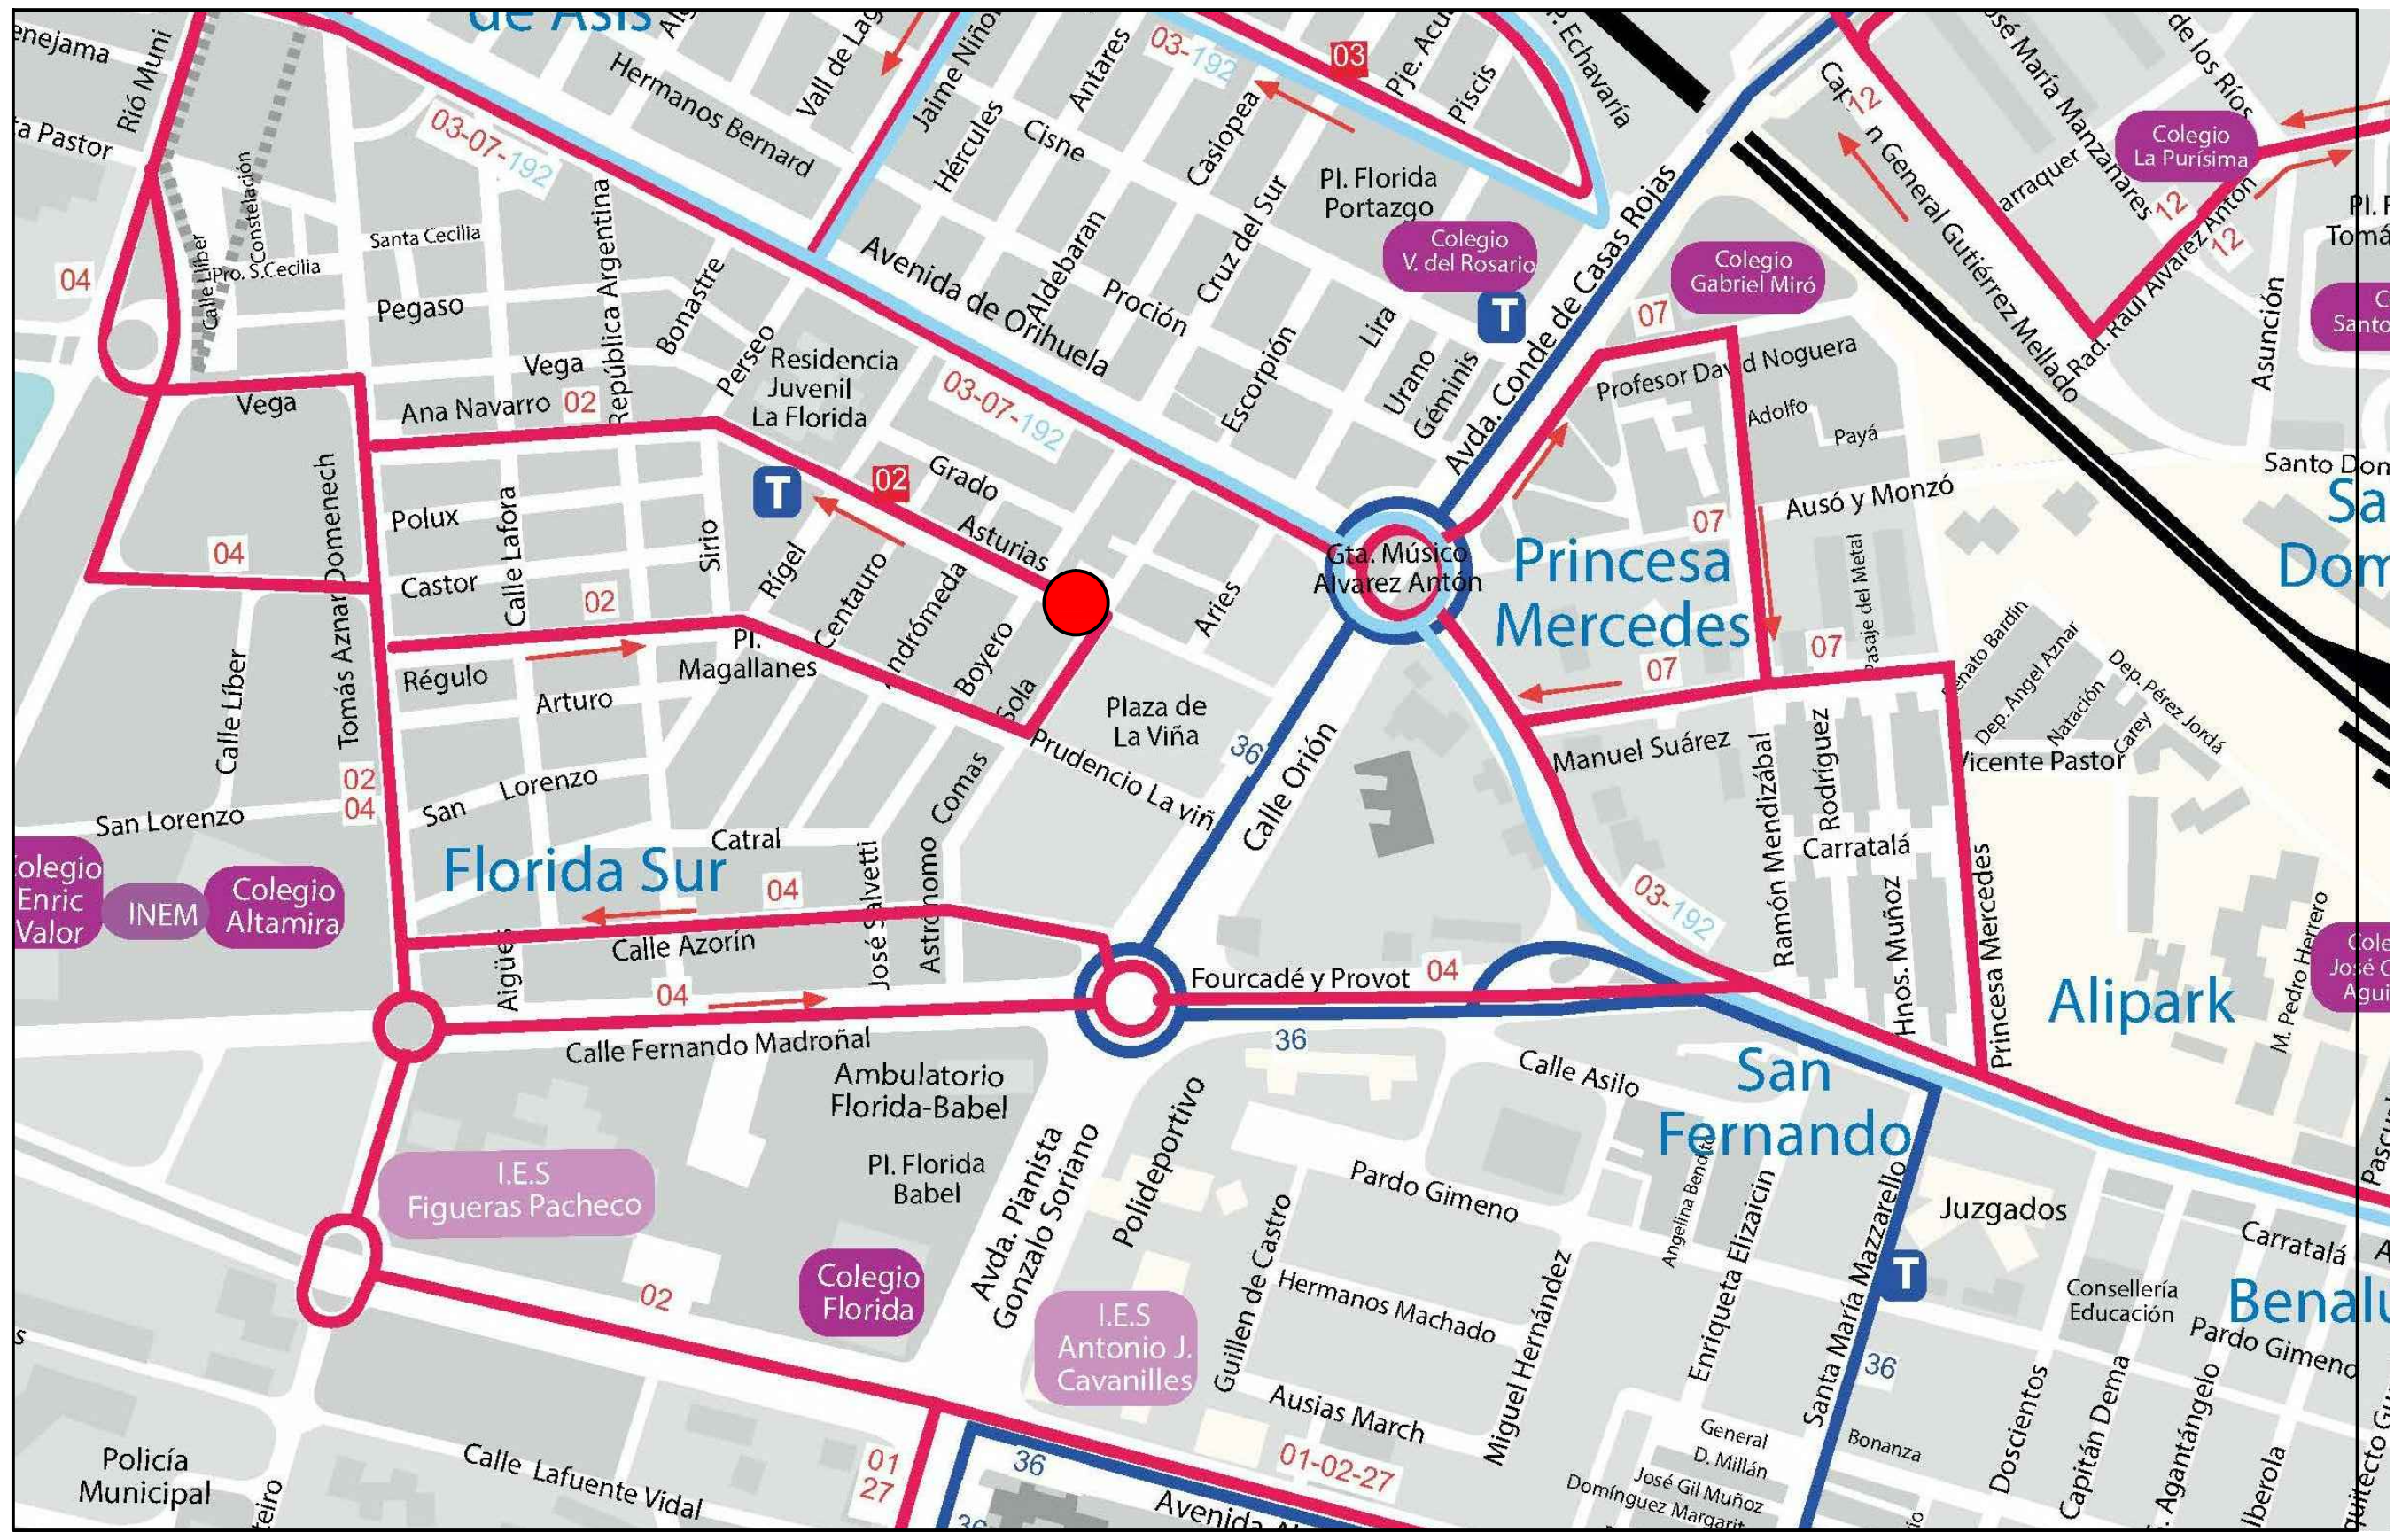

POSTE SAE Nº 10: C/ Asturias, 41

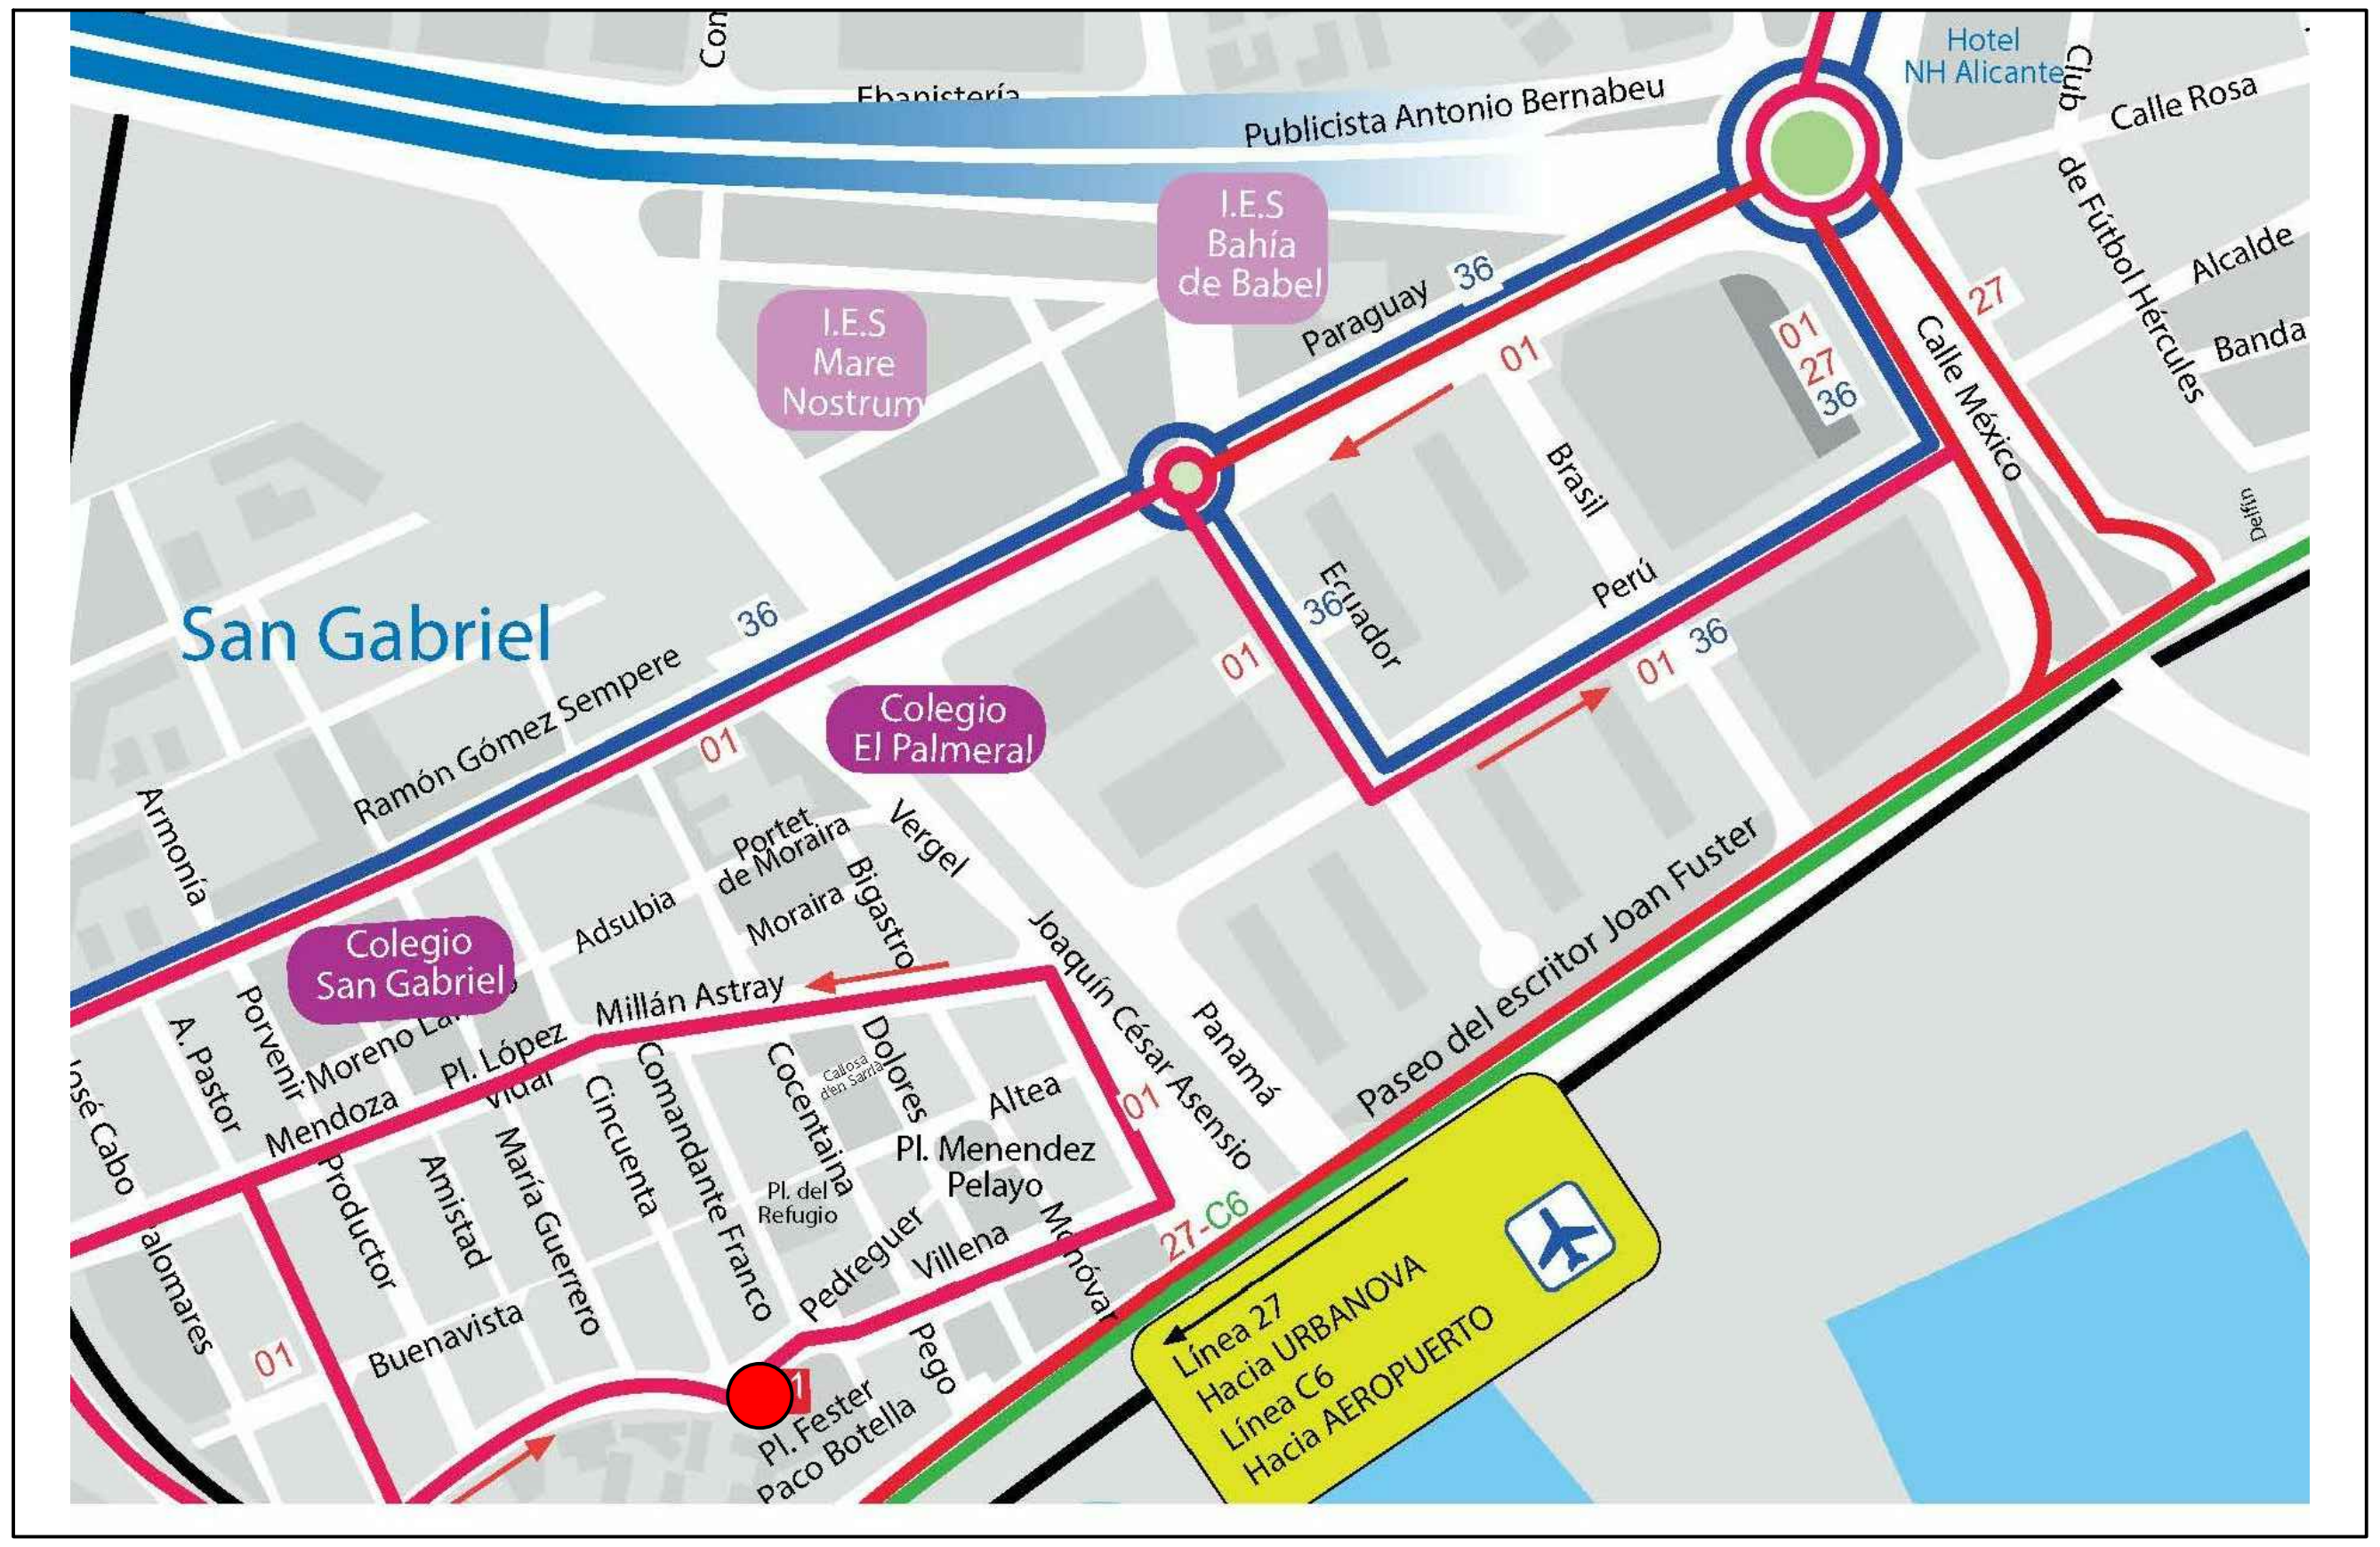

POSTE SAE Nº 11: Plaza Fester Paco Botella.

Ayuntamiento de Alicante
Concejalía de Movilidad, Accesibilidad y Seguridad

EMPRESA CONSULTORA: DM Ingenieros, S.L.

DIRECCIÓN DEL PROYECTO: ANDRÉS FERNÁDEZ GÓMEZ, DEPARTAMENTO DE TRANSPORTES

AUTOR DEL PROYECTO: MIRIAM MOLINA GARCÍA, INGENIERO INDUSTRIAL, COLEGIADO N° 5.300

ESCALA ORIG. A3: VARIAS

TITULO DEL PROYECTO: PROYECTO CONSTRUCTIVO AMPLIACIÓN DE LA RED DE POSTES DE INFORMACIÓN SAE DE LA CIUDAD DE ALICANTE


REF:


FECHA: JUNIO DE 2016

TÍTULO DEL PLANO: ÁMBITO DE ACTUACIÓN

N° DE PLANO: 2

03 de 03

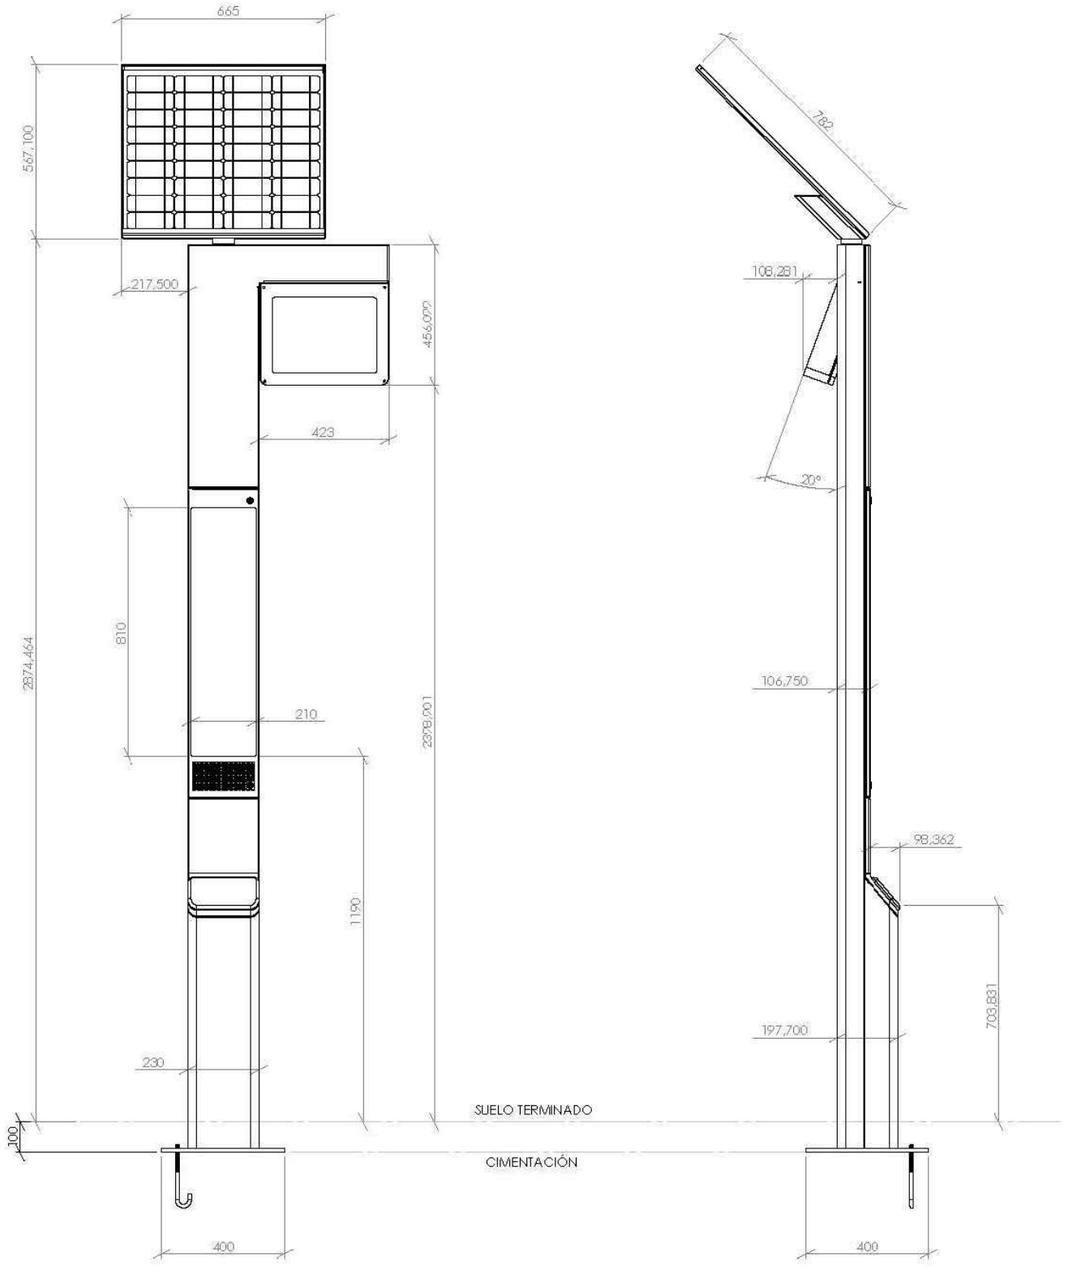


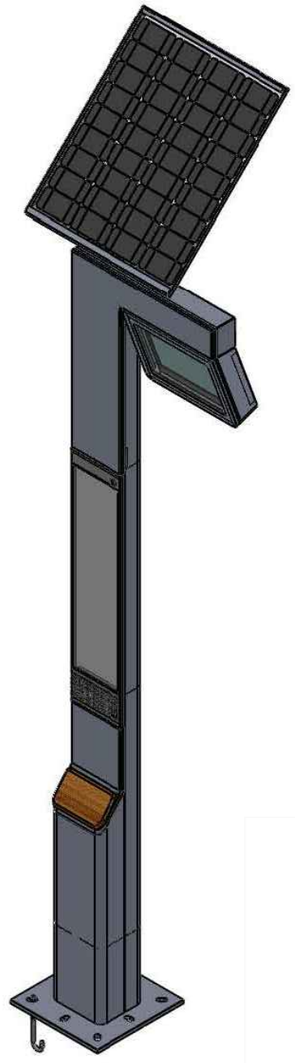

COTAS EXPRESADAS EN mm.


Ayuntamiento de Alicante Concejalía de Movilidad, Accesibilidad y Seguridad	EMPRESA CONSULTORA: DM Ingenieros, S.L.	DIRECCIÓN DEL PROYECTO: ANDRÉS FERNÁDEZ GÓMEZ DEPARTAMENTO DE TRANSPORTES	AUTOR DEL PROYECTO: MIRIAM MOLINA GARCÍA INGENIERO INDUSTRIAL COLEGIADO N° 5.300	ESCALA ORIG. A3 1:20	TITULO DEL PROYECTO: PROYECTO CONSTRUCTIVO AMPLIACIÓN DE LA RED DE POSTES DE INFORMACIÓN SAE DE LA CIUDAD DE ALICANTE	REF: FECHA: JUNIO DE 2016	TÍTULO DEL PLANO: DETALLES	N° DE PLANO: 3 01 de 03


DIMENSIONES DE ESPACIOS PARA INFORMACIÓN GRÁFICA

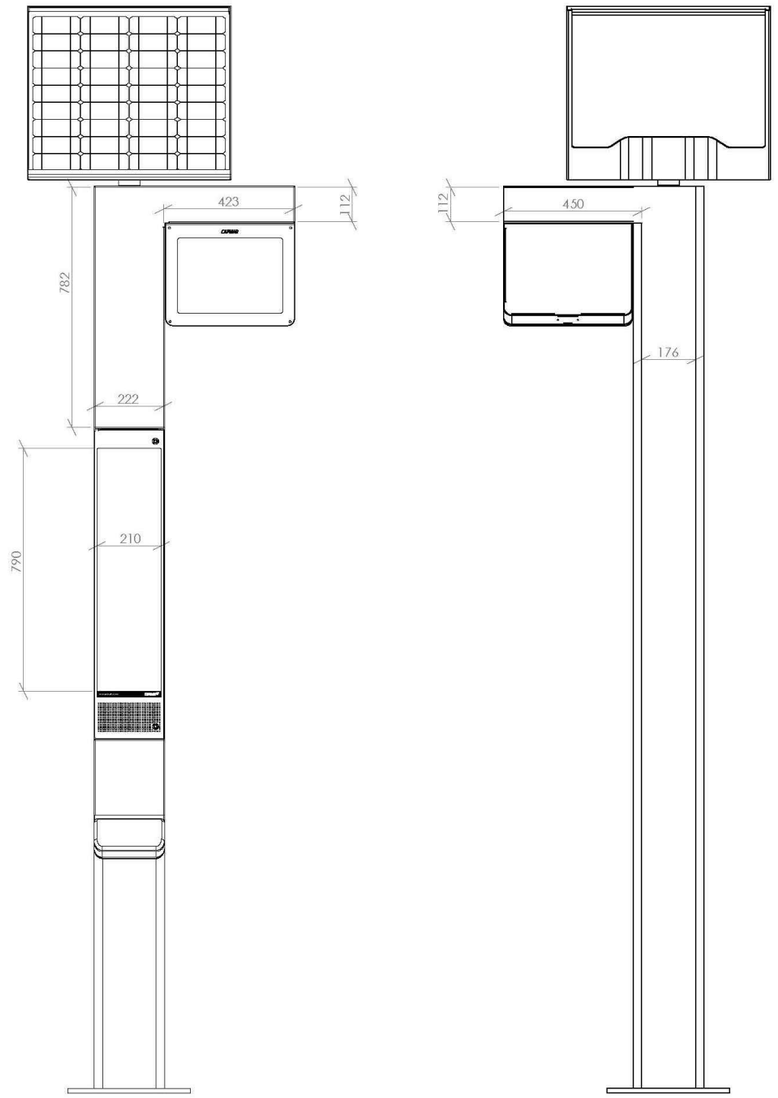

COTAS EXPRESADAS EN mm.

Ayuntamiento de Alicante Concejalía de Movilidad, Accesibilidad y Seguridad	EMPRESA CONSULTORA: DM Ingenieros, S.L.	DIRECCIÓN DEL PROYECTO: ANDRÉS FERNÁDEZ GÓMEZ DEPARTAMENTO DE TRANSPORTES	AUTOR DEL PROYECTO: MIRIAM MOLINA GARCÍA INGENIERO INDUSTRIAL COLEGIADO N° 5.300	ESCALA ORIG. A3 1:20	TITULO DEL PROYECTO: PROYECTO CONSTRUCTIVO AMPLIACIÓN DE LA RED DE POSTES DE INFORMACIÓN SAE DE LA CIUDAD DE ALICANTE	REF: FECHA: JUNIO DE 2016	TÍTULO DEL PLANO: DETALLES	N° DE PLANO: 3 02 de 03

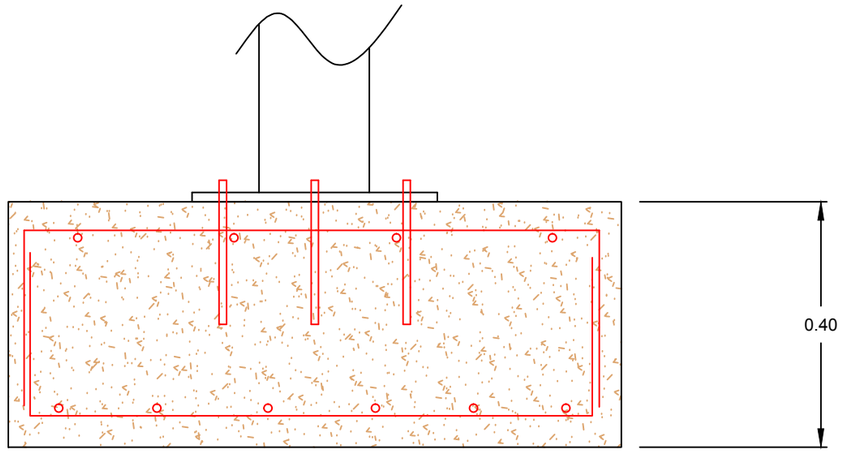

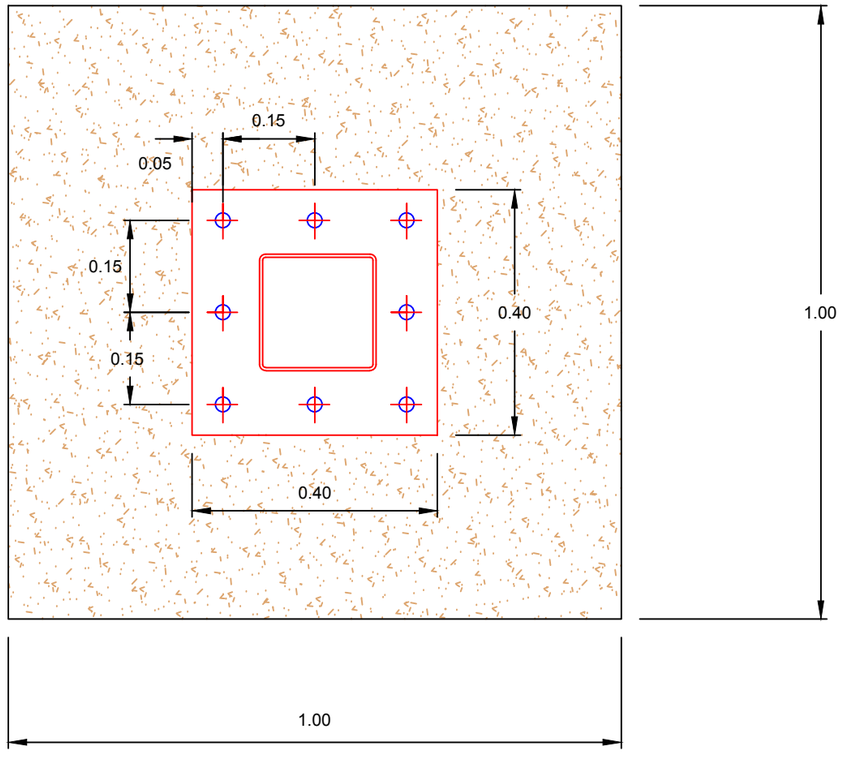

-ANCLAJES DE M12 x 200 mm (x8)
-ARMADURA:
ARRIBA: PARRILLA DE 4 Ø 12 mm.
ABAJO: PARRILLA DE 6 Ø 12 mm.
-ACERO B500S
-HA-25/B/20/IIA

COTAS EXPRESADAS EN m.

Ayuntamiento de Alicante Concejalía de Movilidad, Accesibilidad y Seguridad	EMPRESA CONSULTORA: DM Ingenieros, S.L.	DIRECCIÓN DEL PROYECTO: ANDRÉS FERNÁDEZ GÓMEZ DEPARTAMENTO DE TRANSPORTES	AUTOR DEL PROYECTO: MIRIAM MOLINA GARCÍA INGENIERO INDUSTRIAL COLEGIADO N° 5.300	ESCALA ORIG. A3 1:5	TITULO DEL PROYECTO: PROYECTO CONSTRUCTIVO AMPLIACIÓN DE LA RED DE POSTES DE INFORMACIÓN SAE DE LA CIUDAD DE ALICANTE	REF: FECHA: JUNIO DE 2016	TÍTULO DEL PLANO: DETALLES	N° DE PLANO: 3 03 de 03