


PUNTO DE ACTUACION DEL ESTUDIO DE DETALLE

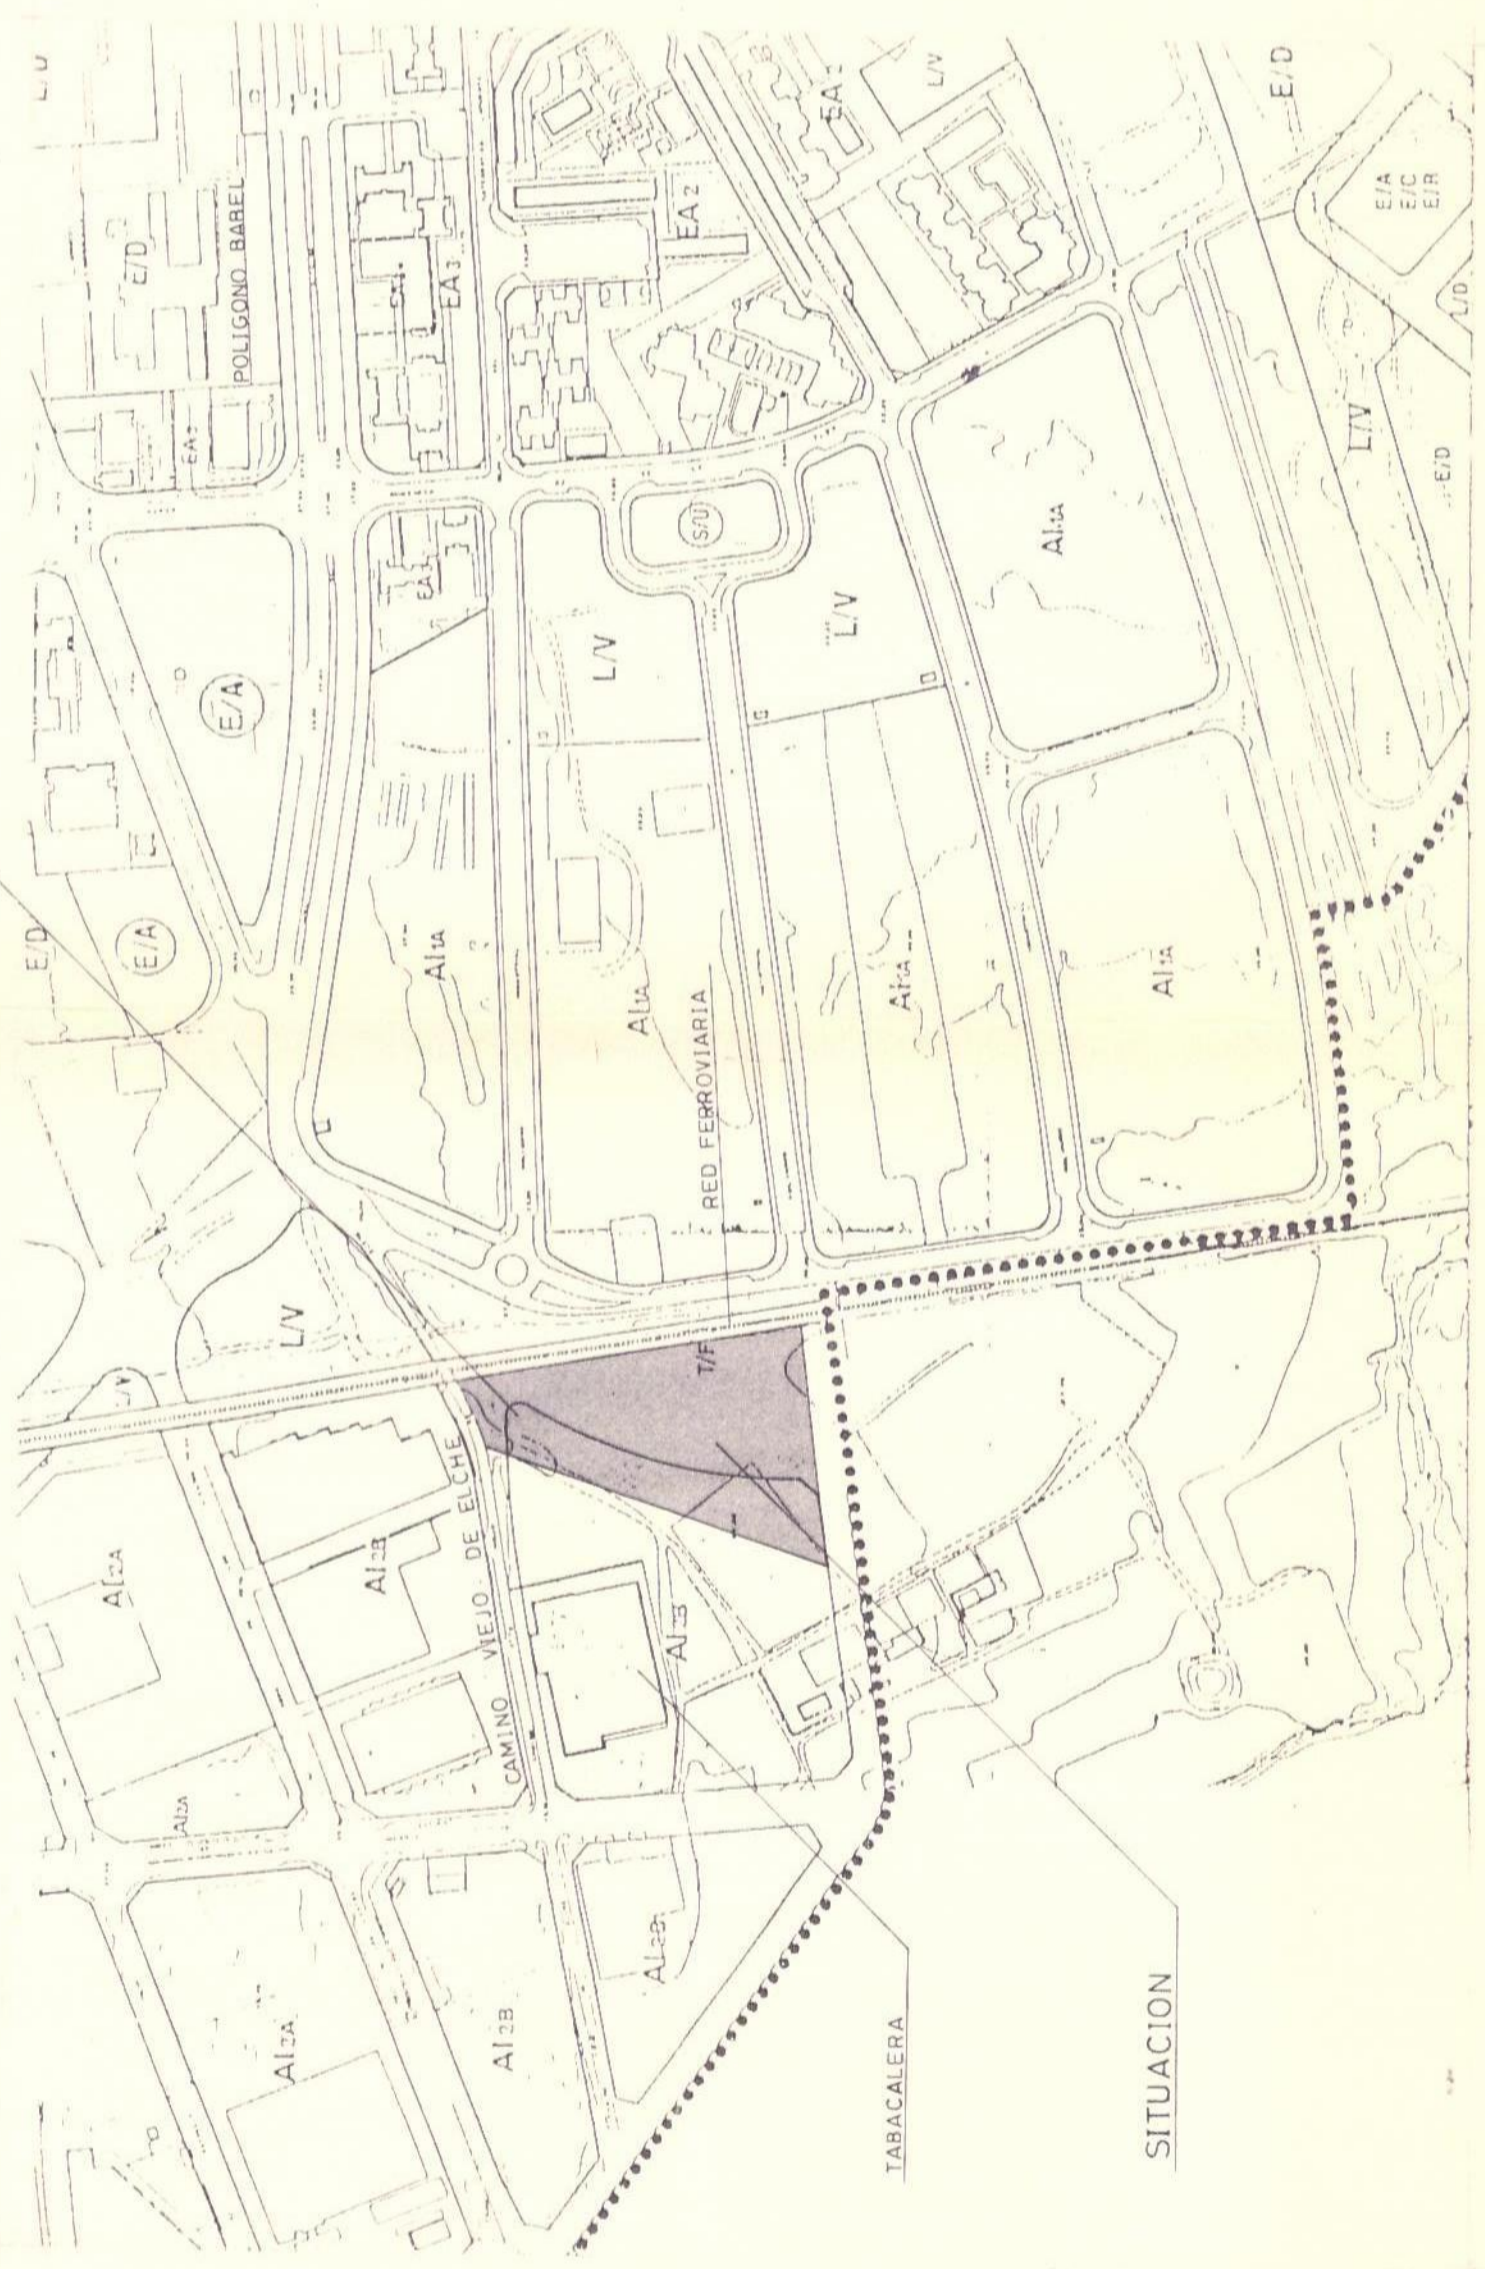

Aprobado inicialmente por el
Pleno del Excmo. Ayuntamiento,
en sesión de 8 FEB. 1990

EL SECRETARIO GENERAL,

COLEGIO INGENIEROS DE
CAMINOS, CANALES Y PUERTOS
— ALICANTE —
01.12.89 000906



VISADO definitivamente por

el Pleno del Excmo. Ayuntamiento en sesión del 6 ABR. 1990


PROYECTO DE ESTUDIO DE DETALLE

PLANO DE SITUACION

PROPIETARIO : INVERSIONES NAVES INDUSTRIALES S. A.

EL SECRETARIO GENERAL

ING. CAMINOS C.M.P. — LM. CANOVAS MARTINEZ
COLABORA ARQUITECTO: CAYETANO OLIVER F.

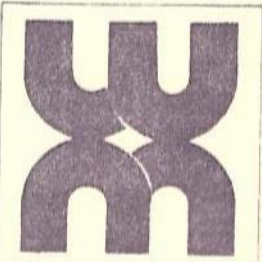

ESCALA : 1:4000

ALICANTE : NOVIEMBRE.-89

ARQUITECTURA - INGENIERIA - URBANISMO
GERONA, 19 Tl. 5203766 ALICANTE - 03001

PLANO N°

1