

SITUACION


**PLAN GENERAL MUNICIPAL DE ORDENACION. ALICANTE**

OCTUBRE 1986  
ESCALA 1/4000

SUELO URBANO:  
CALIFICACION PORMENORIZADA

PLANO 2B  
PART. 10A G-14

EXCMO. AYUNTAMIENTO ALICANTE  
OFICINA MUNICIPAL DEL PLAN GENERAL

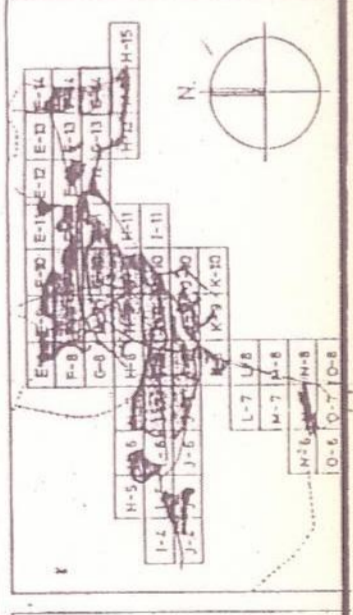

SISTEMAS TRANSPORTES	T	E	S	ESPAacios LIBRES	L	V	B	P	V	D	E	A	S	R
RED VIARIA				LITORAL										
TERMINAL AUTOBUSES				PARQUE URBANO										
INSTALACIONES FERROVIARIAS				AREAS AJORNADAS										
INSTALACIONES PORTUARIAS				DE PORTUO										
ESTACIONAMIENTOS				EQUIPAMIENTOS										
INFRAESTRUCTURAS				DOCENTE										
SERVICIOS				SERVICIOS										
SERVICIOS				ASISTENCIAL										
MERCADO				SANITARIO										
CEMENTERIOS				SOCIOCULTURAL Y OTROS										
OTROS SERVICIOS				RE-USO										

PROYECTO DE:  
**MODIFICACION ESTUDIO DE DETALLE DE CALIFICACION PORMENORIZADA**

SITUACION: CABO DE LAS HUERTAS (ALICANTE)  
Aprobado en el Pleno del Excmo. Ayuntamiento de Alicante

PROMOTOR: SIDI ESPAÑOLA, S.A.  
Aprobado en sesión de 29 JUL. 1998

PLANO DE:  
**SITUACION RESPECTO AL PLAN GENERAL MUNICIPAL**  
(CALIFICACION PORMENORIZADA)

ESCALA: 1:4000  
Nº PLANO: 1

**INARA** Ingenieros y Arquitectos Asociados S.L.  
Pol. Ind. Pla de la Vallonga, calle 9, nove1. 03113 ALICANTE

ARTURO TRAPOTE JAIMÉ  
INGENIERO DE CAMINOS, CANALES Y PUERTOS  
Col.: 8875

Ref.: I-03/98

AYUNTAMIENTO DE ALICANTE  
CARRILES DE LOS CAMINEROS  
CARRILES DE LOS PUERTOS  
ALICANTE

09.06.98 072724

VISADO