INSTITUTO OFTALMOLOGICO DE ALICANTE

DIVISION URBANISMO

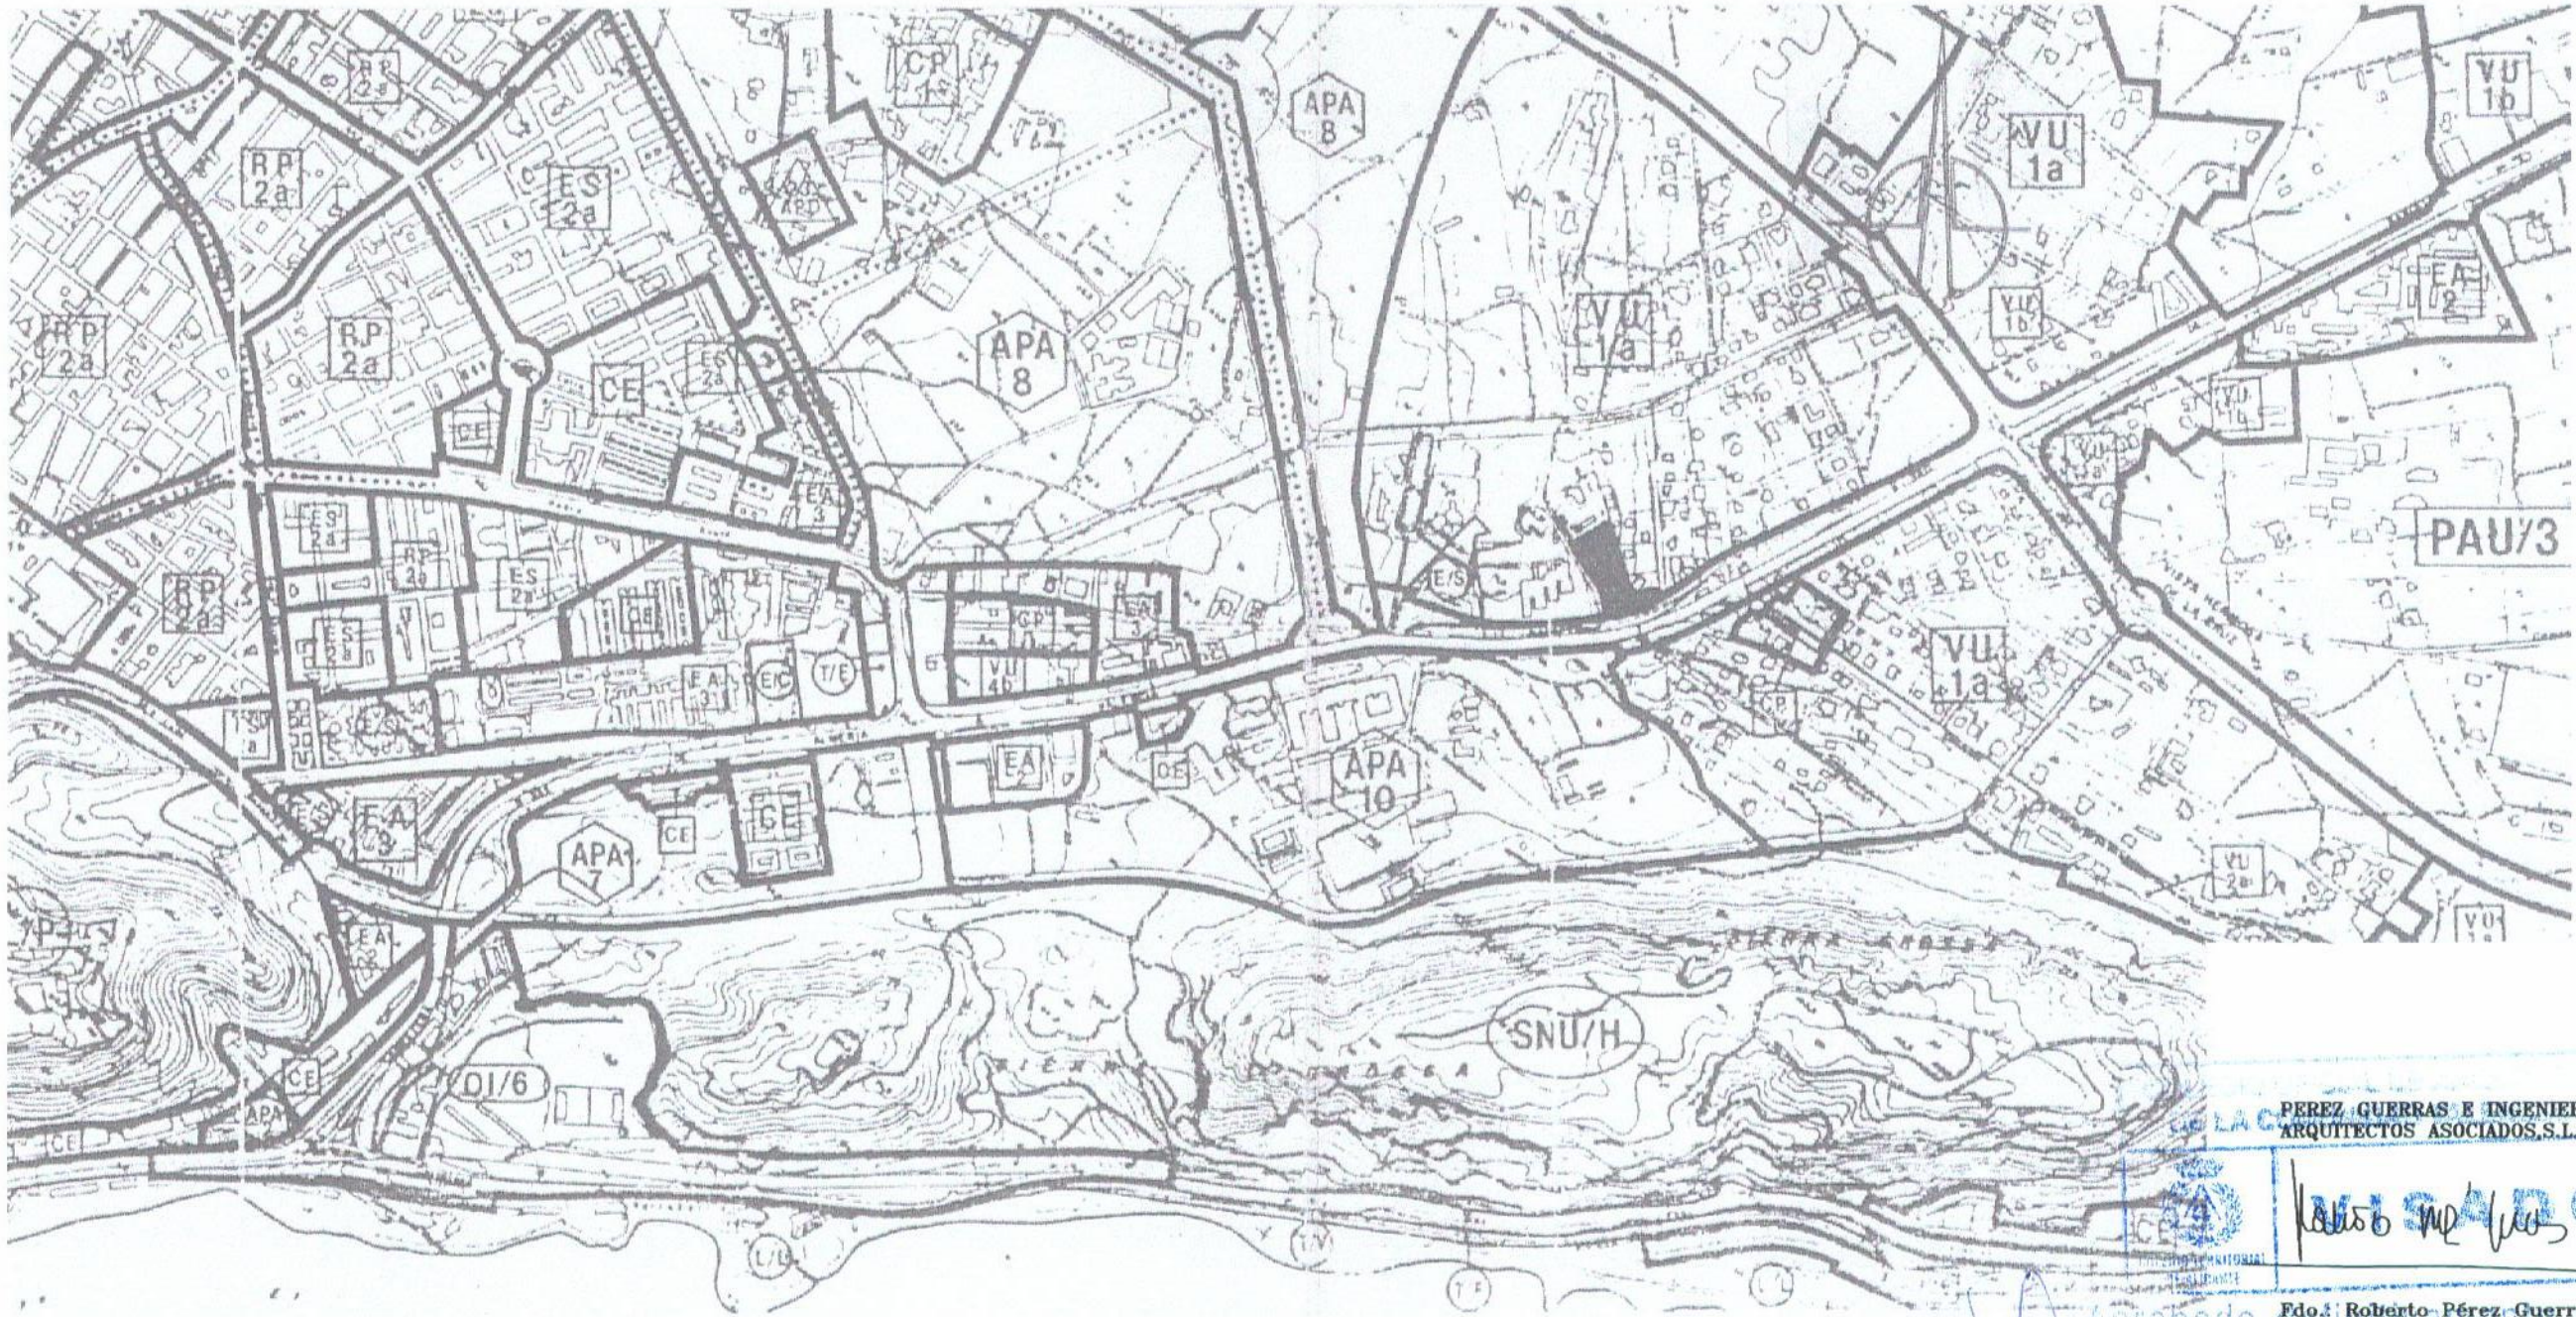

PÉREZ-GUERRAS
ARQUITECTOS & INGENIEROS
DIVISION URBANISMO

PEREZ GUERRAS E INGENIEROS Y ARQUITECTOS ASOCIADOS,S.L.

VISADO

Fdo.: Roberto Pérez Guerras

Aprobado definitivamente por el Pleno del Excmo. Ayuntamiento en sesión de FECHA: 13-10-03

y Decreto n.º 3.151 de 17 de NOV. 2003

EL SECRETARIO GENERAL

Fdo.: Carlos Arenas Gaston

16 SEP. 2003

INSTITUTO OFTALMOLOGICO DE ALICANTE

INSTITUTO OFTALMOLOGICO DE ALICANTE

Av. de Denia, 111 (03015) Alicante - Telf. 902 333 344 - Fax 965 260 530 / http://www.oftalio.com

PÉREZ-GUERRAS
ARQUITECTOS & INGENIEROS
DIVISION URBANISMO
www.perezguerras.com

DIVISION : URBANISMO	PROMOTOR
ABEL AVENDAÑO ANA BOLDO JAVIER LLORENS	INSTITUTO OFTALMOLOGICO DE ALICANTE

PROYECTO	SITUACIÓN	DOCUMENTO	EXPEDIENTE	PLANO Nº
ESTUDIO DE DETALLE	AV. de DENIA,111 VISTAHERMOSA ALICANTE	PLANO DE SITUACION Y EMPLAZAMIENTO	2431	P.I.D.
			ESCALA 1:10.000	ANULA PLANOS

Derechos de Autor. "Copyright" ©1.999 por PÉREZ GUERRAS E INGENIEROS Y ARQUITECTOS ASOCIADOS, S.L. Reservados todos los derechos dimanantes de los proyectos de Arquitectura según la Ley de Propiedad Intelectual vigente, Texto Refundido aprobado por el R.D. Legislativo 1/1996 de 12 de Abril, en su Art. Básico nº 10, Apartado 1, Párrafo F. Ley desarrollada por el Reglamento del Registro de la propiedad intelectual R.D. 733/1993 de 14 de Mayo. No está permitida la reproducción total o parcial de esta documentación, ni su tratamiento informático, ni la transmisión de ninguna forma o por cualquier medio, ya sea electrónico, mecánico, por fotocopia, por registro u otros medios sin el permiso previo y por escrito de la Mercantil PÉREZ GUERRAS E INGENIEROS Y ARQUITECTOS ASOCIADOS, S.L., titulares del "Copyright". PÉREZ-GUERRAS ARQUITECTOS & INGENIEROS, es una marca registrada