


MODIFICACION PUNTUAL - 5 DEL P.G.M.O. ALICANTE

SEPTIEMBRE 1.994 Escala 1/2.000	SUELO URBANO CALIFICACION PORMENORIZADA MODIFICACION PROPUESTA	PLANO SERIE 2 HOJA G-9
---------------------------------------	--	------------------------------

EXCMO. AYUNTAMIENTO DE ALICANTE  
OFICINA MUNICIPAL DEL PLAN GENERAL

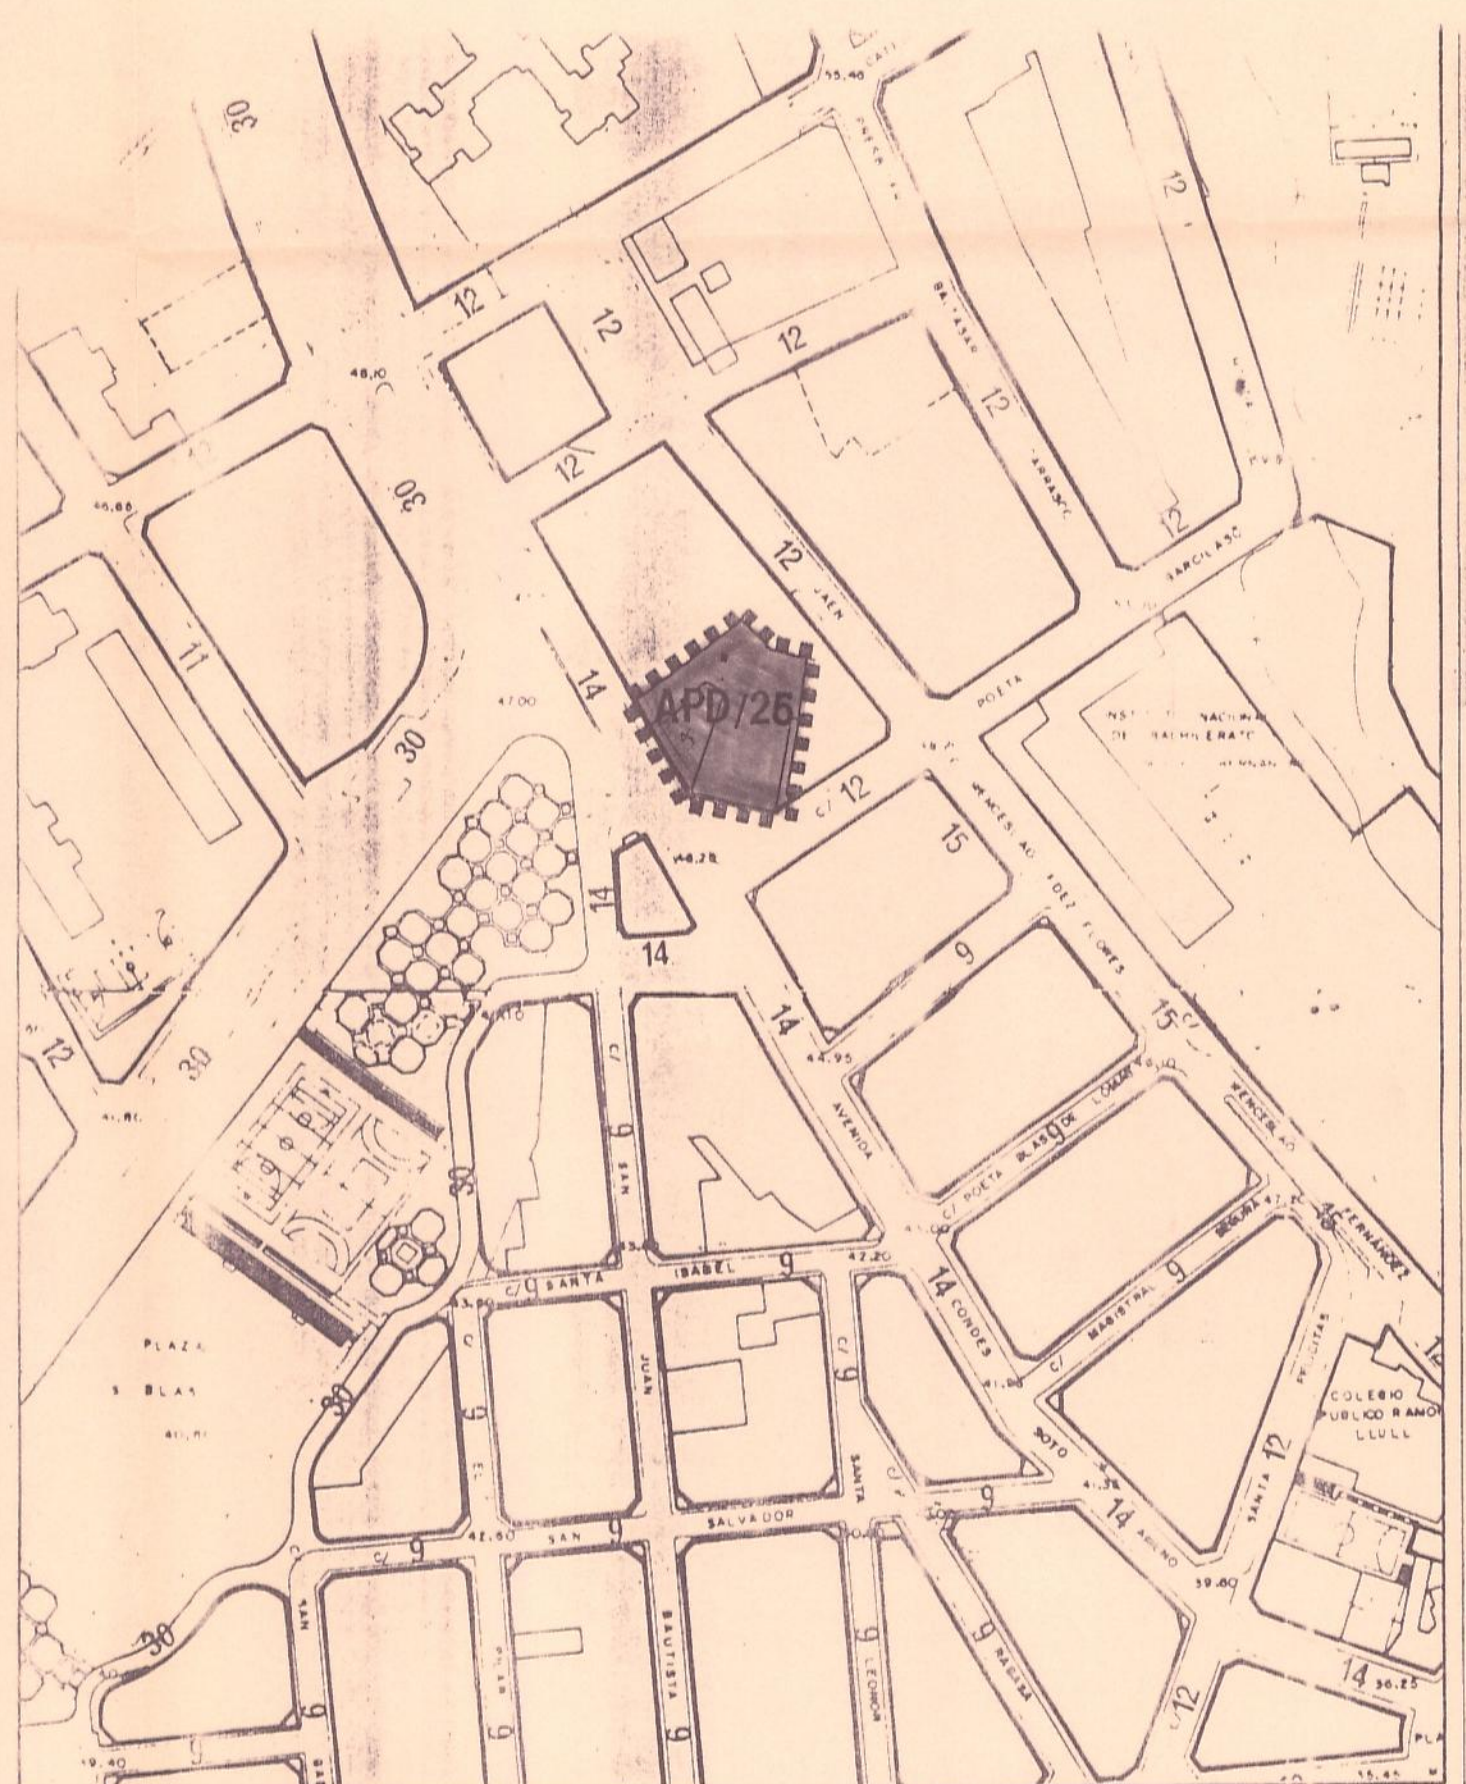

MODIFICACION PUNTUAL - 5 DEL P.G.M.O. ALICANTE

SEPTIEMBRE 1.994 Escala 1/2.000	SUELO URBANO ALINEACIONES MODIFICACION PROPUESTA	PLANO SERIE 3A HOJA G-9
---------------------------------------	--	-------------------------------

EXCMO. AYUNTAMIENTO DE ALICANTE  
OFICINA MUNICIPAL DEL PLAN GENERAL



ESTUDIO DE DETALLE DEL AREA DE PLANEAMIENTO DIFERIDO APD/26 DEL P.G.O.U. (ALICANTE).  
AVDA. CONDES DE SOTO AMENO PARROQUIA DE "SAN BLAS" (ALICANTE).

Aprobado definitivamente por el Pleno del Excmo. Ayuntamiento de Alicante el 12 MAYO 1998

fecha NOV-96	referencia 1319	plano 1
no de plano 1	escala 1/2000	segun P.G.O.U.

EL SECRETARIO GENERAL,  
A. V. ORTEGA GODINO