


Aprobado definitivamente por el Pleno en sesión ordinaria de 12 de marzo de 2008.

El Secretario General del Pleno

Carlos Artaza Casañó

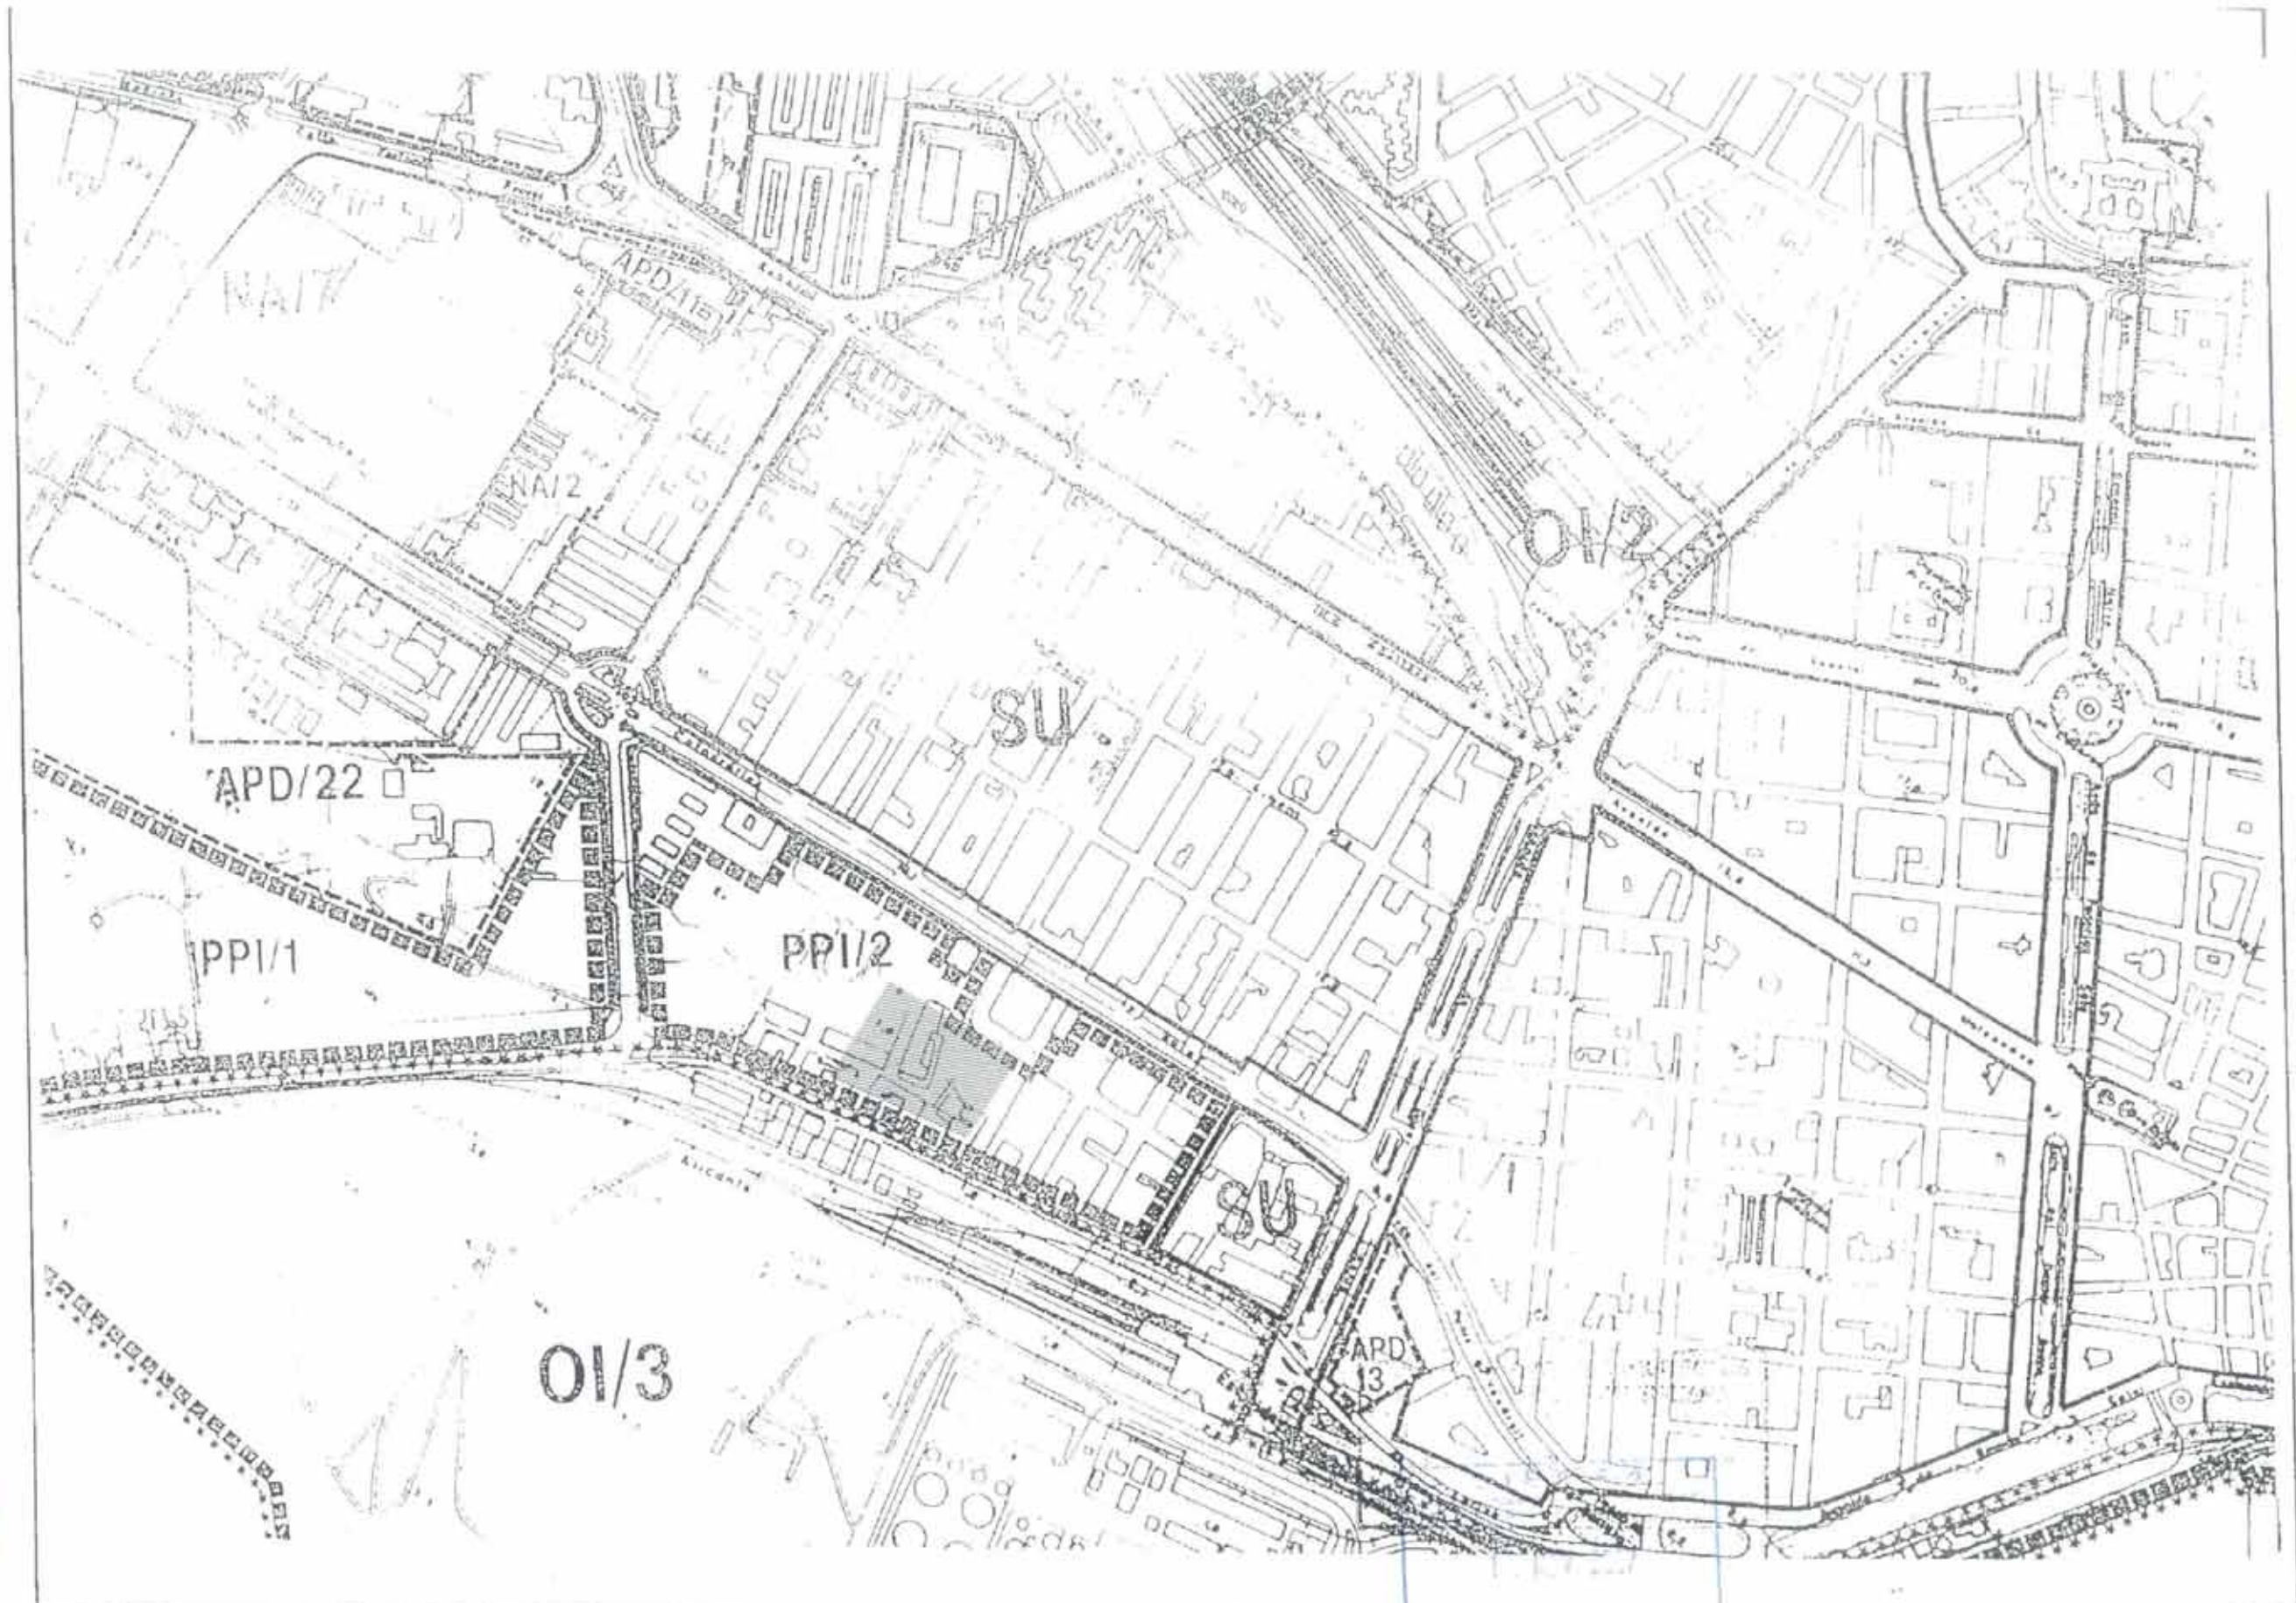

HOMOLOGACION MODIFICATIVA
SECTOR "BENALUA SUR"

SECTOR SUELO URBANO P.C.M.D. DE ALICANTE
MAY. 1994 E.P.A. CALIFICACION SUK, DE CLASE 1 Y CLASE 2 DE LA CATEG. URBANA

BENALUA SUR, S.L.
URBANIZACION

DEPARTAMENT D'URBANISME
SERVEI TÈCNIC D'URBANISME
JOSE LUIS GIBERT • JUAN DE CIEGA • BERNARDI VALLS

CLASIFICACION Y GESTION DEL SUELO

NUMERO PLANO
1

PARCELA EQUIPAMIENTO DOCENTE

PLANEAMIENTO

SITUACION: PLAN PARCIAL "SU" SECTOR PPI/2 BENALUA SUR ALICANTE

EXPEDIENTE CIBOSA: A-87102

EXPEDIENTE: PBI04M

CIEG SA

CONSTRUCCIONES E
INFRAESTRUCTURAS
EDUCATIVAS DE
LA GENERALITAT
VALENCIANA, S.A.

ARQUITECTOS PLANO
FABIO Y GARCIA PENVAL
MDOLORES ALBIZ VARELA

ESCALA 1:5000 NOVIEMBRE 2007
EMPLAZAMIENTO EN EL
PLAN GENERAL (CLASIFICACION)