


PLAN ESPECIAL DE LA TORRE DE LAS AGUILAS

SITUACION REFERIDO A PRIM UA-18 ESCALA 1:2000

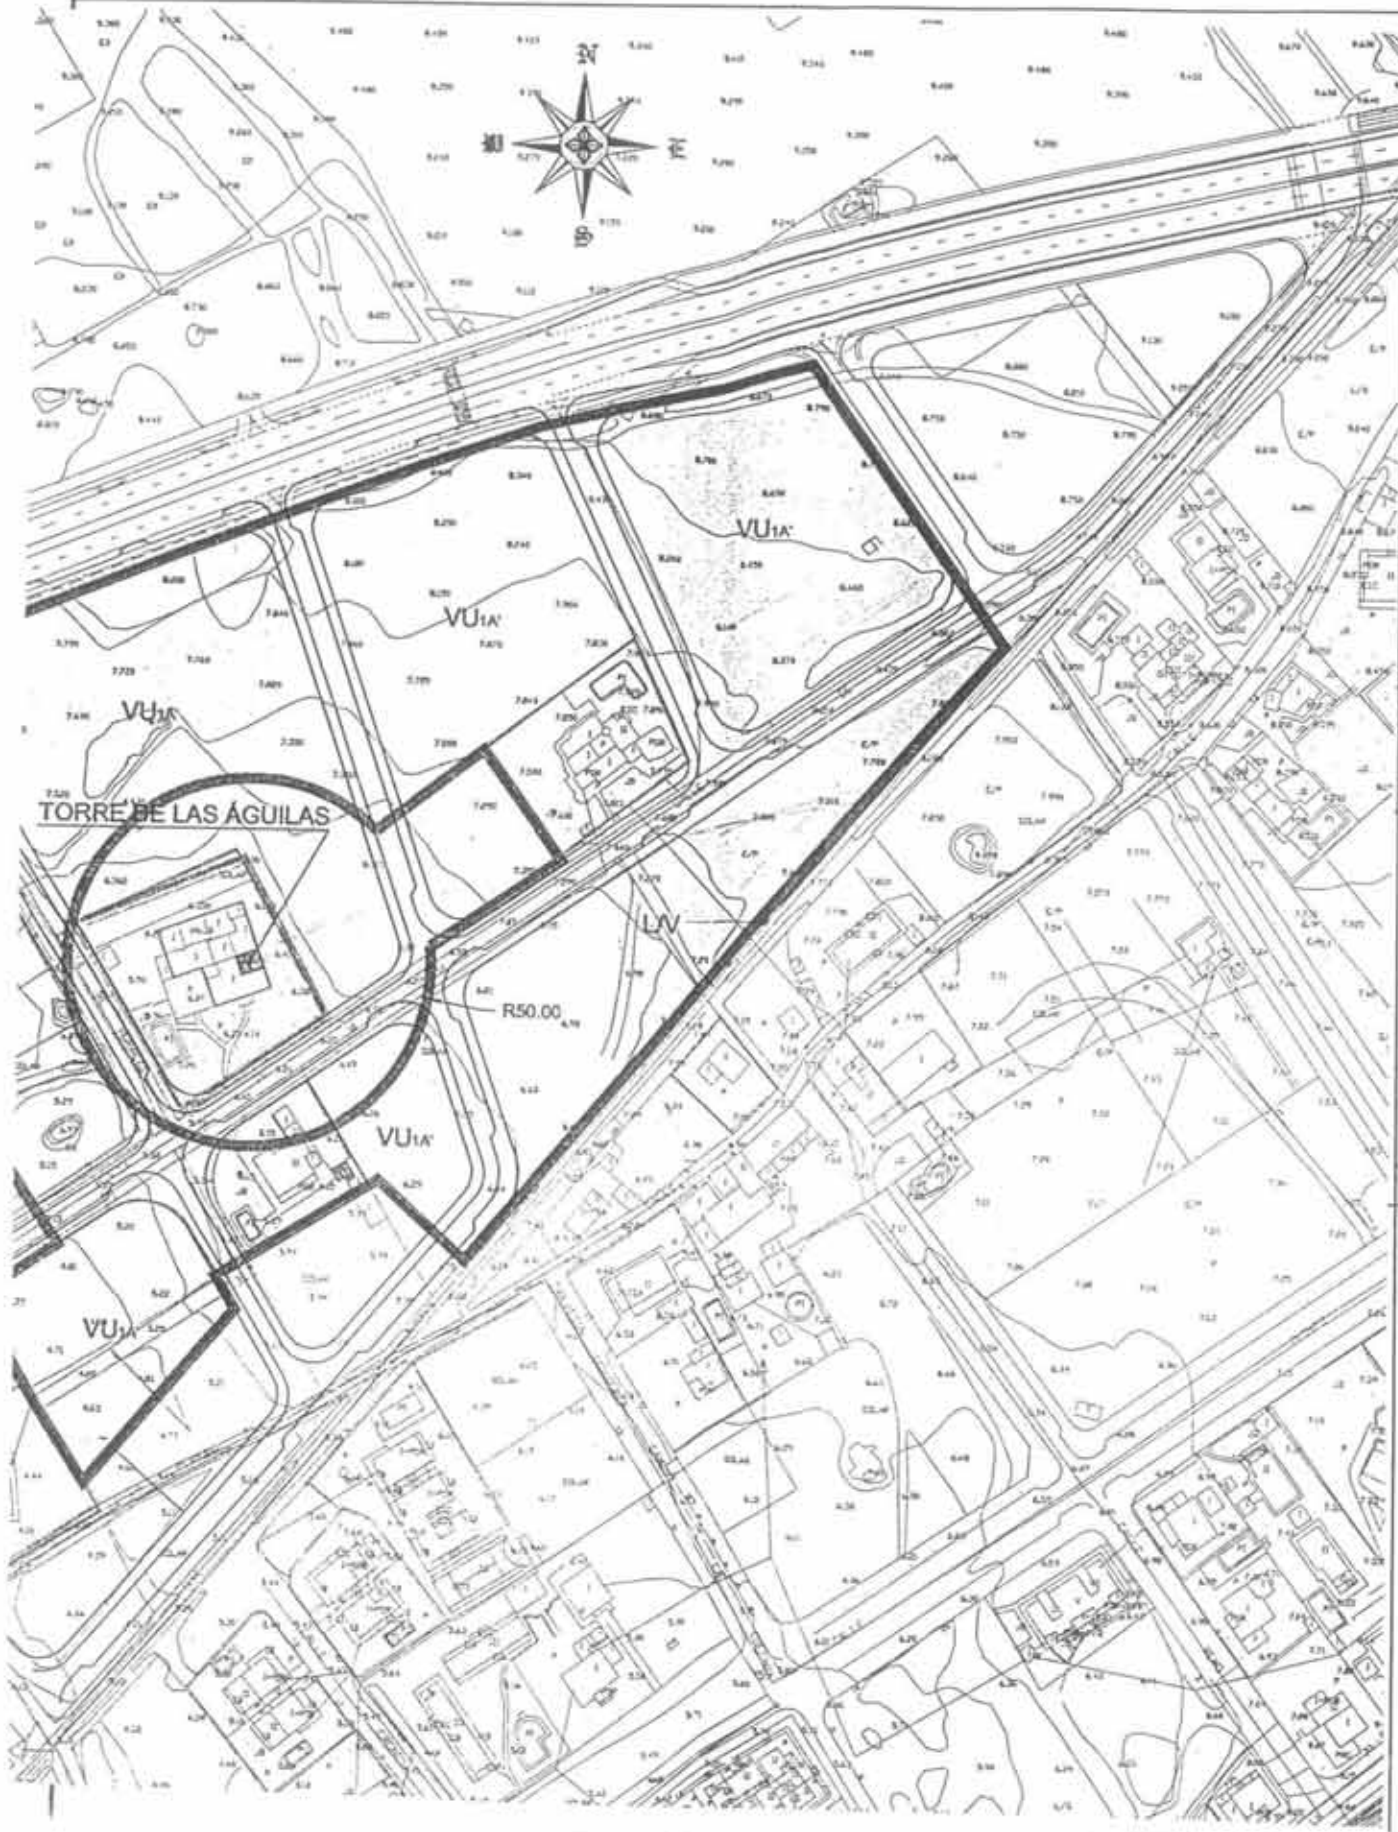

MANZANA OBJETO DEL ESTUDIO DE DETALLE
 ZONA VERDE
 LIMITE PROTECCION NIVEL 3. PLAN ESPEC. TORRE DEL AGUILA

COLEGIO OFICIAL DE ARQUITECTOS DE LA COMUNIDAD VALENCIANA
VISADO
 el Plan del Excmo. Ayuntamiento de Alicante
 en sesión de 08 de Mayo de 2004

AYUNTAMIENTO DE ALICANTE
 SECRETARÍA GENERAL
 Carlos Arias Casanovi

Plano N° **01**
 Esc. 1:1000
 Fecha: DICIEMBRE 2004
 los arquitectos:
 JUAN BLANCO GARCIA
 MERCEDES LEZ FORNS
SITUACION A PLANTEAMIENTO EN UICOR: PRIM UA-18
Plan Especial Protección Torre de Las Águilas
 ESTUDIO DE DETALLE DE LA MANZANA COMPRENDIDA ENTRE LAS CALLES PARQUE CALLE 2ª Y ZONA VERDE DE LA UA-Nº 18 DEL P.O.M.U. DE ALICANTE
 PROMOTOR: INMOBILIARIA URBIS S.A.
 BLANCO y LEZ arquitectos