

MODIFICACION PUNTUAL - 27.4 DEL P.G.M.O. ALICANTE

AGOSTO 2007


ESCALA : 1 / 2.000

SUELO URBANO
CALIFICACION PORMENORIZADA
SEGUN P.G.M.O. VIGENTE

PLANO : 2 B
SERIE :
HOJAS : 1-7, J-7



EXCMO. AYUNTAMIENTO DE ALICANTE
GERENCIA MUNICIPAL DE URBANISMO

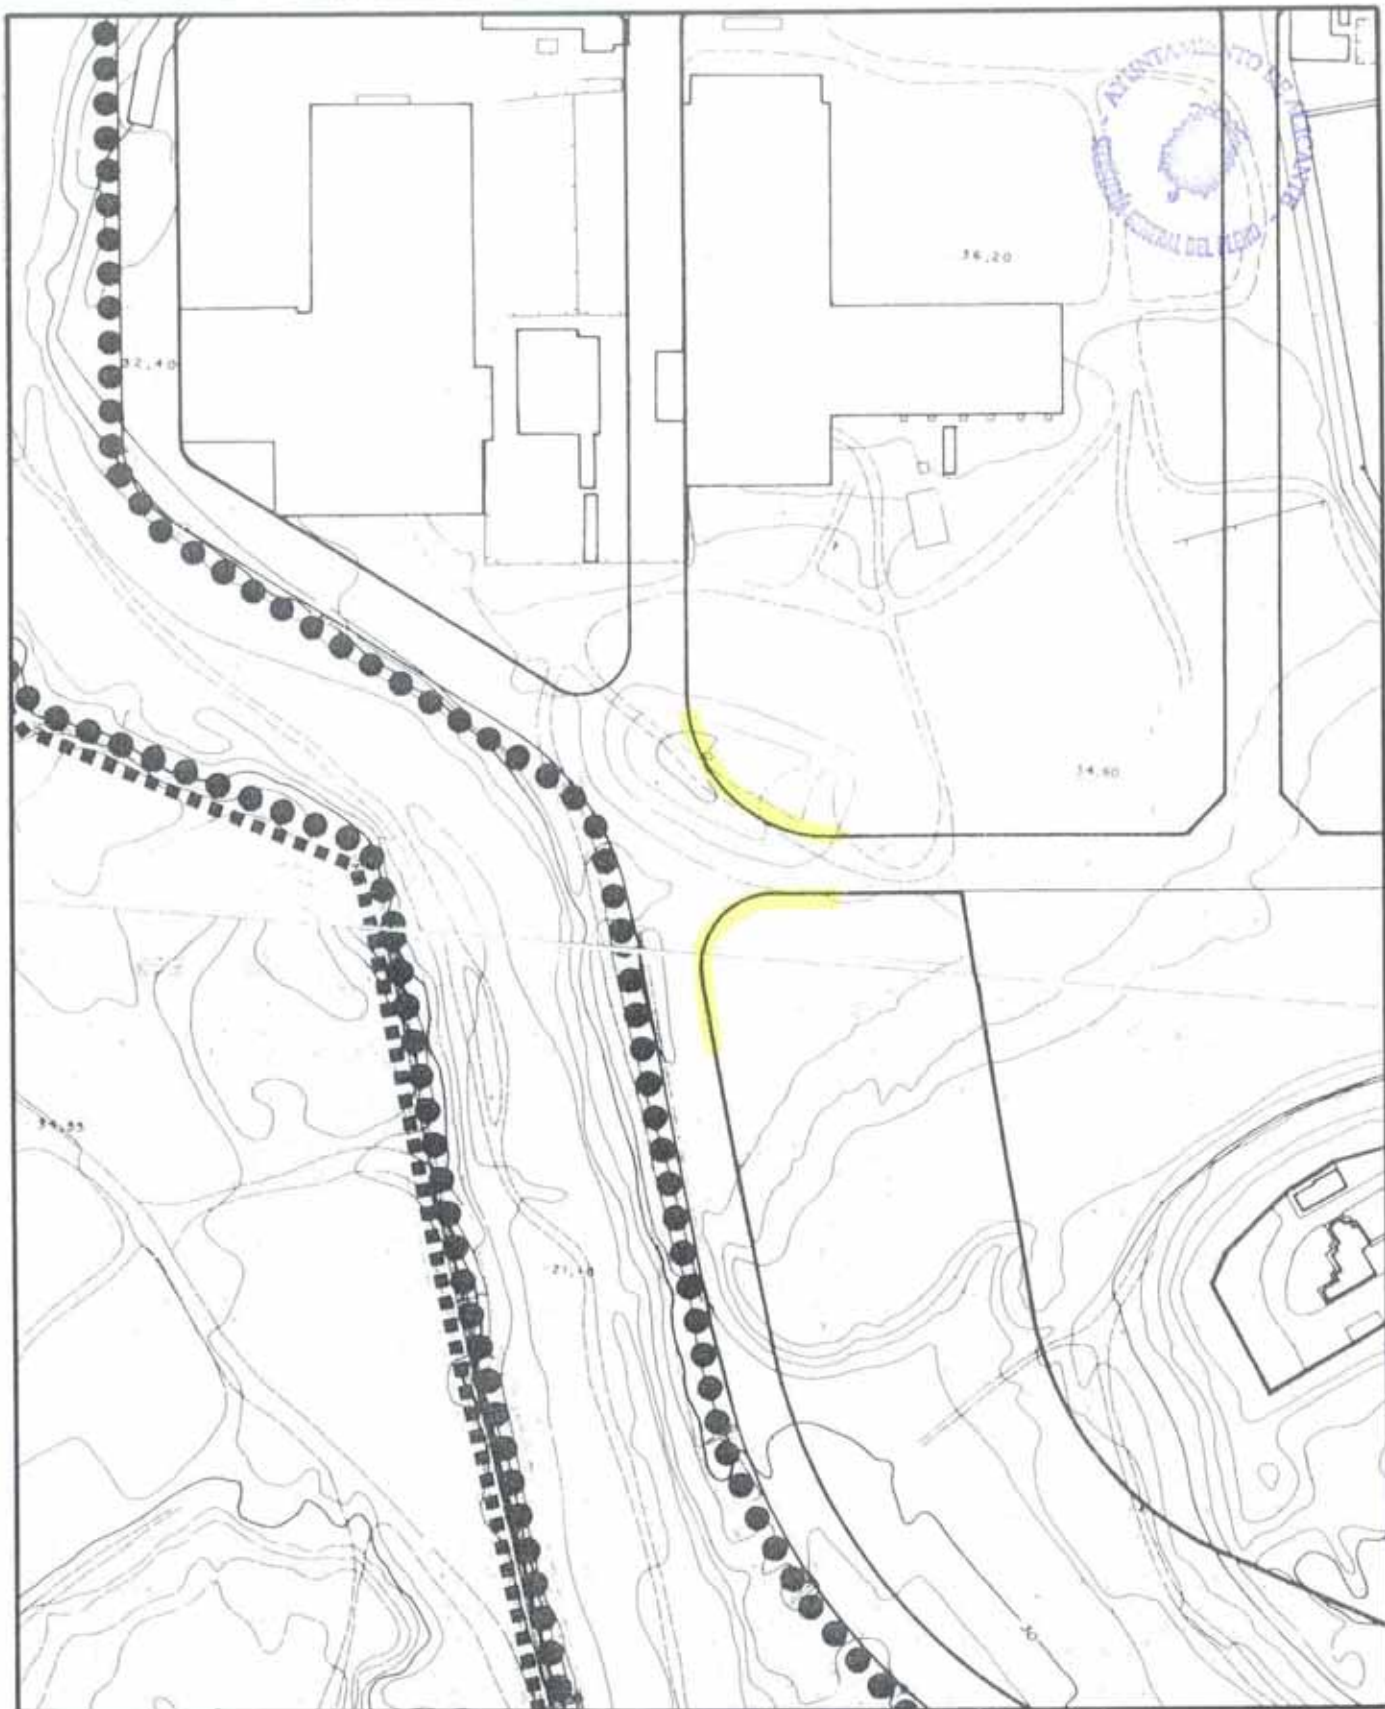

MODIFICACION PUNTUAL - 27.4 DEL P.G.M.O. ALICANTE

AGOSTO 2007


ESCALA: 1 / 2.000

SUELO URBANO
 ALINEACIONES
 SEGUN P.G.M.O. VIGENTE

PLANO: 3 A
 SERIE: 3 A
 HOJA: 1-7, J-7



EXCMO. AYUNTAMIENTO DE ALICANTE
 GERENCIA MUNICIPAL DE URBANISMO

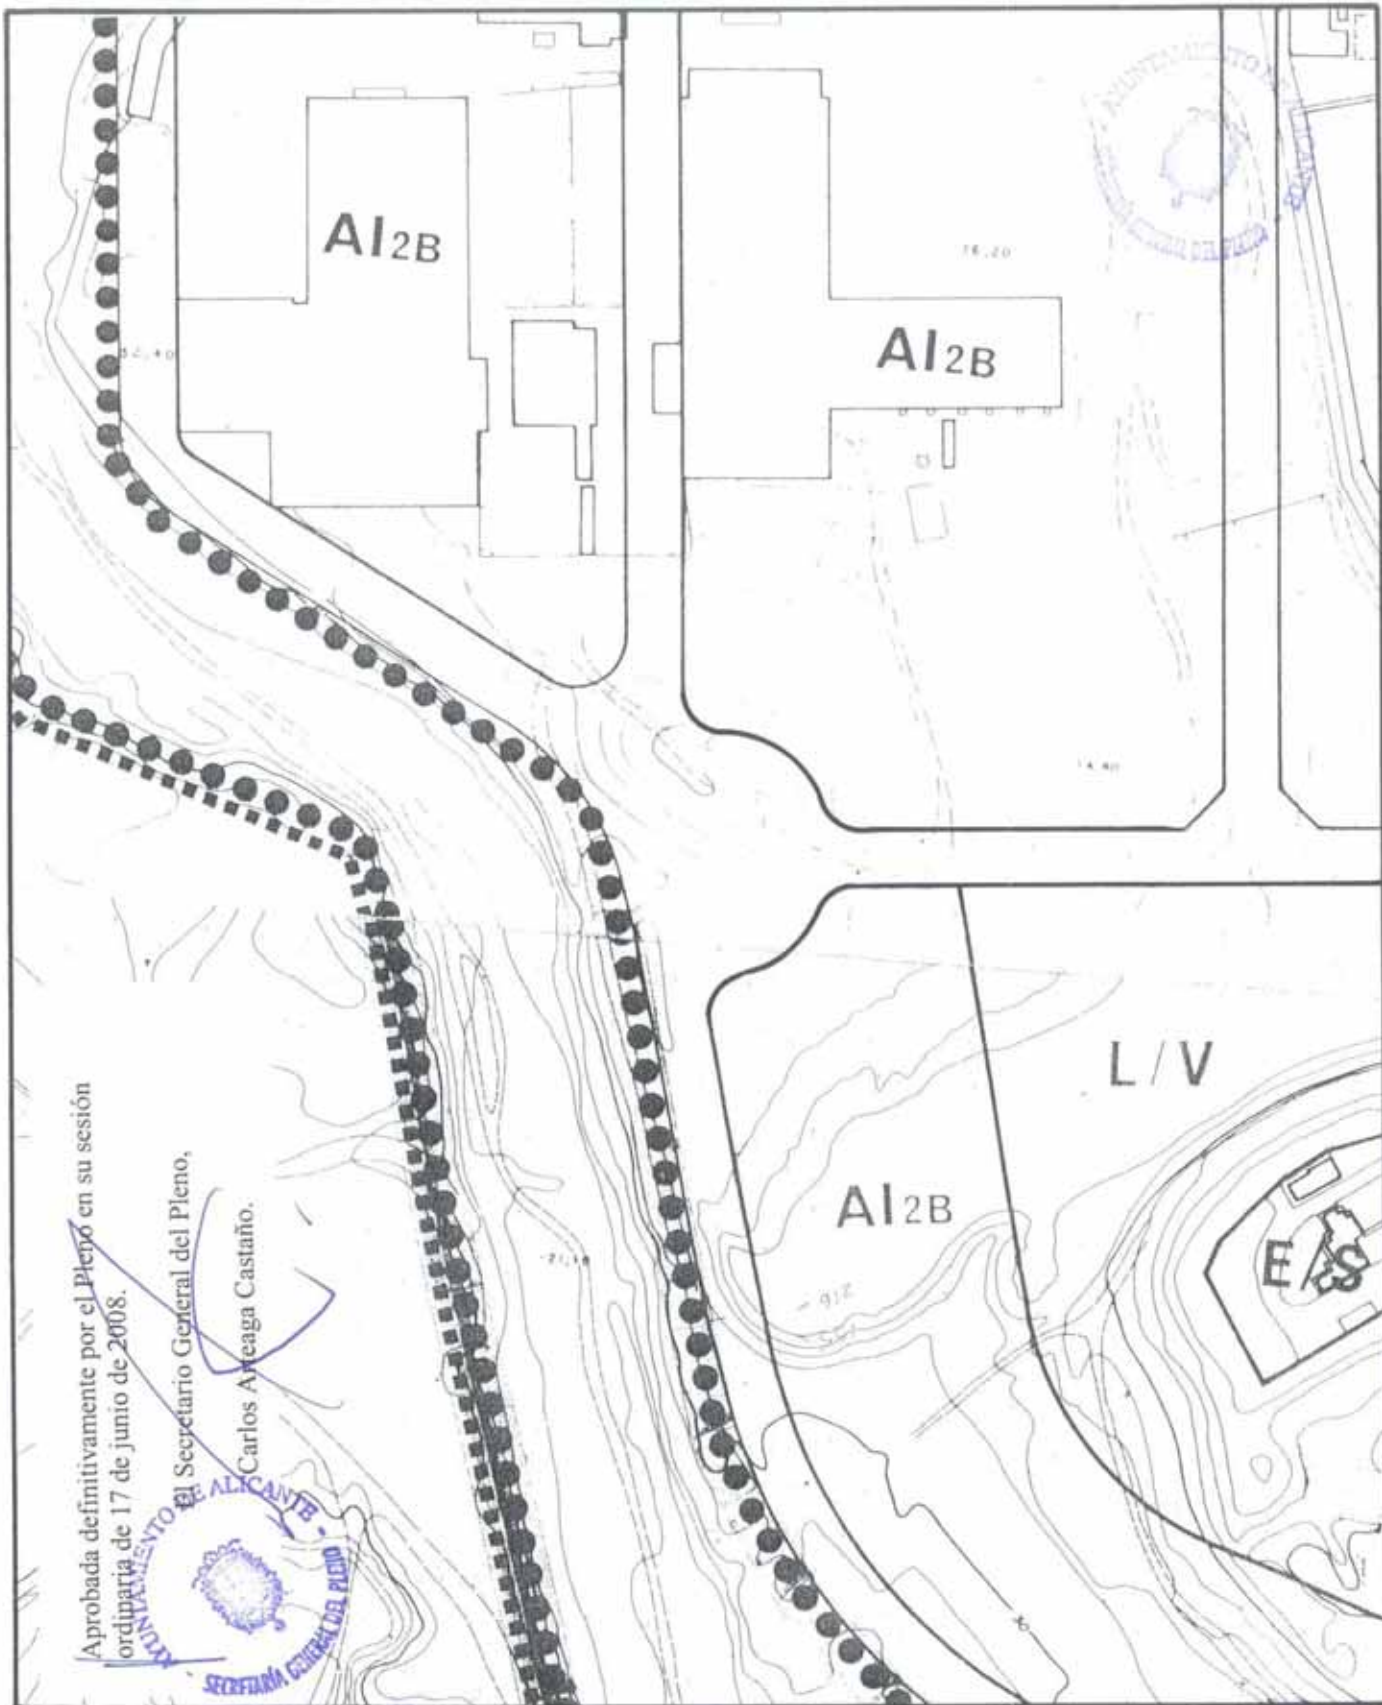

Aprobada definitivamente por el Pleno en su sesión
 ordinaria de 17 de junio de 2008.
 El Secretario General del Pleno,
 Carlos Arceaga Castaño.



MODIFICACION PUNTUAL - 27.4 DEL P.G.M.O. ALICANTE

AGOSTO 2007


ESCALA : 1 / 2.000

SUELO URBANO
 CALIFICACION PORMENORIZADA
 MODIFICACION PROPUESTA

PLANO : 2 B
 SERIE :
 HOJA : 1-7, J-7



EXCMO. AYUNTAMIENTO DE ALICANTE
 GERENCIA MUNICIPAL DE URBANISMO

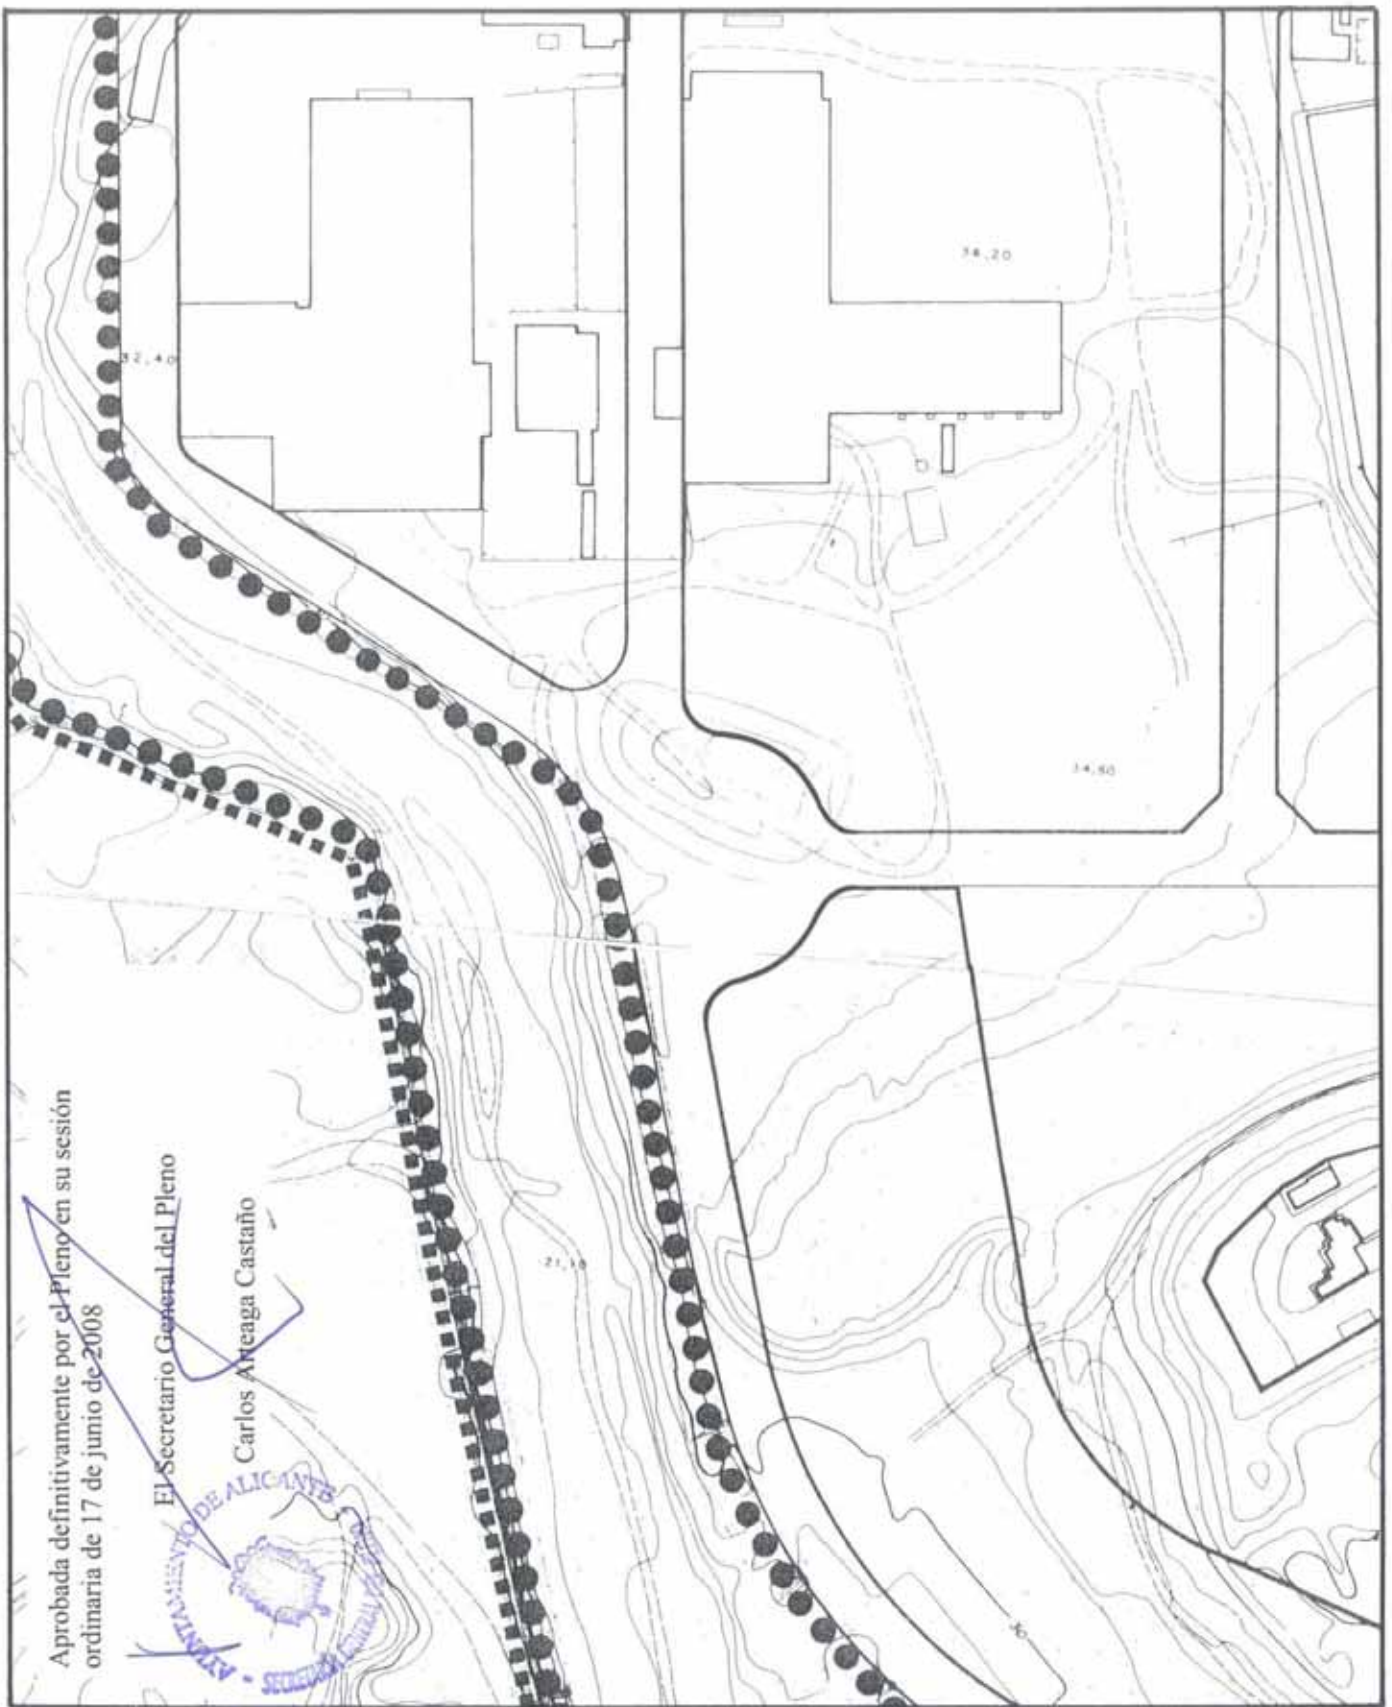

Aprobada definitivamente por el Pleno en su sesión ordinaria de 17 de junio de 2008

El Secretario General del Pleno

Carlos Areaga Castaño



MODIFICACION PUNTUAL - 27.4 DEL P.G.M.O. ALICANTE

AGOSTO 2007
ESCALA: 1 / 2.000

SUELO URBANO
ALINEACIONES
MODIFICACION PROPUESTA

PLANO: 3
SERIE: A
HOJA: 1-7, J-7



EXCMO. AYUNTAMIENTO DE ALICANTE
GERENCIA MUNICIPAL DE URBANISMO