

MODIFICACION PUNTUAL - 27.5 DEL P.G.M.O. ALICANTE

AGOSTO 2007

ESCALA: 1 / 2.000


SUELO URBANO
 CALIFICACION PORMENORIZADA
 SEGUN P.G.M.O. VIGENTE

[Handwritten signature]

PLANO: 2c
 SERIE: 31
 HOJAS: 31



EXCMO. AYUNTAMIENTO DE ALICANTE
 GERENCIA MUNICIPAL DE URBANISMO

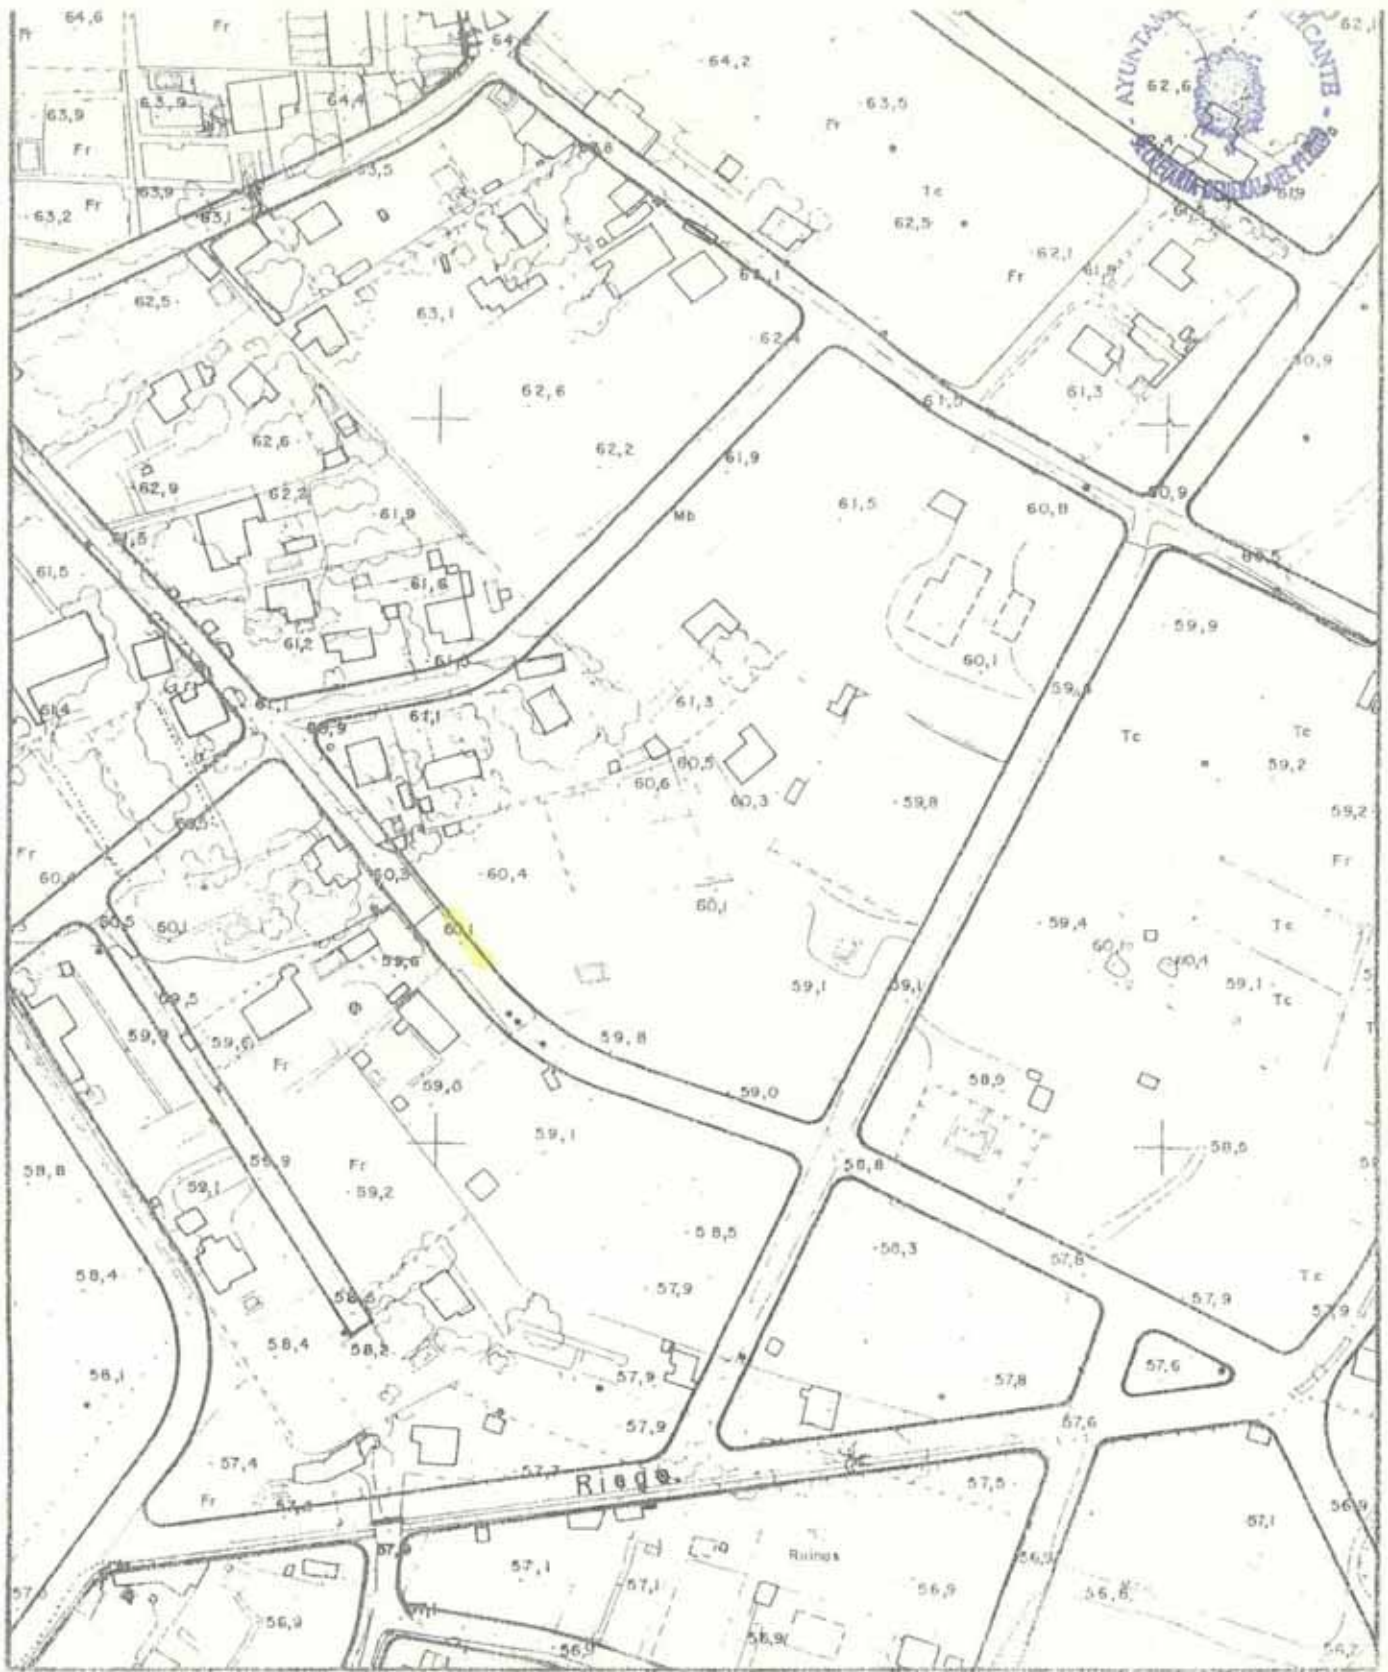

MODIFICACION PUNTUAL - 27.5 DEL P.G.M.O. ALICANTE

AGOSTO 2007
 ESCALA : 1 / 2.000

SUELO URBANO
 ALINEACIONES
 SEGUN P.G.M.O. VIGENTE

PLANO : 3 B
 SERIE :
 HOJA : 31



EXCMO. AYUNTAMIENTO DE ALICANTE
 GERENCIA MUNICIPAL DE URBANISMO

Urbanismo en su sesión del día 17 de diciembre de 2007.
El Secretario de la Comisión.

21 DE DICIEMBRE DE 2007.

El Secretario General del Pleno.

21

Gonzalo Canet Fortea.

Carlos Arteaga Castaño.

Dictaminado favorablemente por la Comisión Permanente de Urbanismo en su sesión ordinaria del 11 de junio de 2008.
El Secretario de la Comisión.

Aprobado definitivamente por el Pleno en su sesión ordinaria de 17 de junio de 2008.

El Secretario General del Pleno.

Gonzalo Canet Fortea.

Carlos Arteaga Castaño.



MODIFICACION PUNTUAL - 27.5 DEL P.G.M.O. ALICANTE

AGOSTO 2007

ESCALA: 1 / 2.000

SUELO URBANO
CALIFICACION PORMENORIZADA
MODIFICACION PROPUESTA

PLANO: 2c
SERIE: 31
HOJA: 31



EXCMO. AYUNTAMIENTO DE ALICANTE
GERENCIA MUNICIPAL DE URBANISMO

de diciembre de 2007.
El Secretario de la Comisión.

Gonzalo Canet Fortea.



Aprobada su exposición pública por el Pleno en su sesión ordinaria de
21 de diciembre de 2007.

El Secretario General del Pleno.

Carlos Arteaga Castaño.




Dictaminado favorablemente por la Comisión Permanente de
Urbanismo en su sesión ordinaria del 11 de junio de 2008.
El Secretario de la Comisión.

Gonzalo Canet Fortea.

Aprobado definitivamente por el Pleno en su sesión ordinaria de 17 de
junio de 2008.

El Secretario General del Pleno.

Carlos Arteaga Castaño.

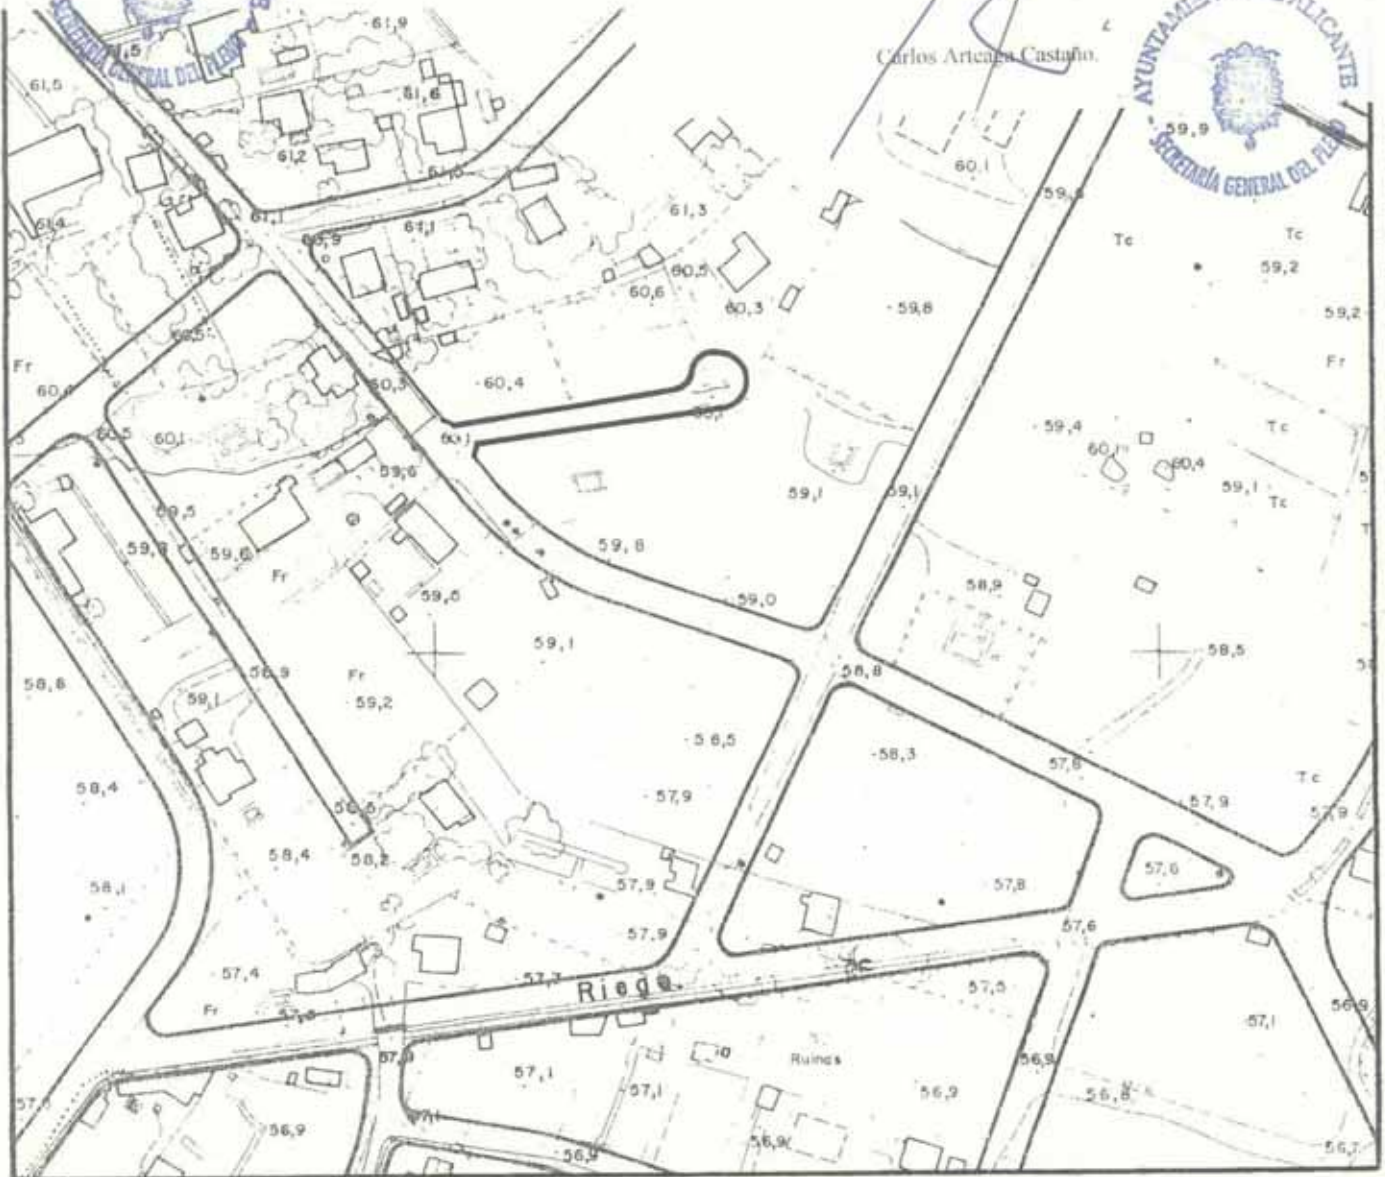

MODIFICACION PUNTUAL - 27.5 DEL P.G.M.O. ALICANTE

AGOSTO 2007

ESCALA : 1 / 2.000

SUELO URBANO
ALINEACIONES
MODIFICACION PROPUESTA

[Handwritten signature]

PLANO : 3 B
SERIE :
HOJA : 31



EXCMO. AYUNTAMIENTO DE ALICANTE
GERENCIA MUNICIPAL DE URBANISMO