

CALLE GENERAL ESPARTERO

50.70

SUPERFICIE 2163.00m2

42.54

51.01


CALLE FRANCISCO GINER DE LOS RIOS

42.53

CALLE FINESTRAT

PLANTA PARCELA

Escala 1 : 200

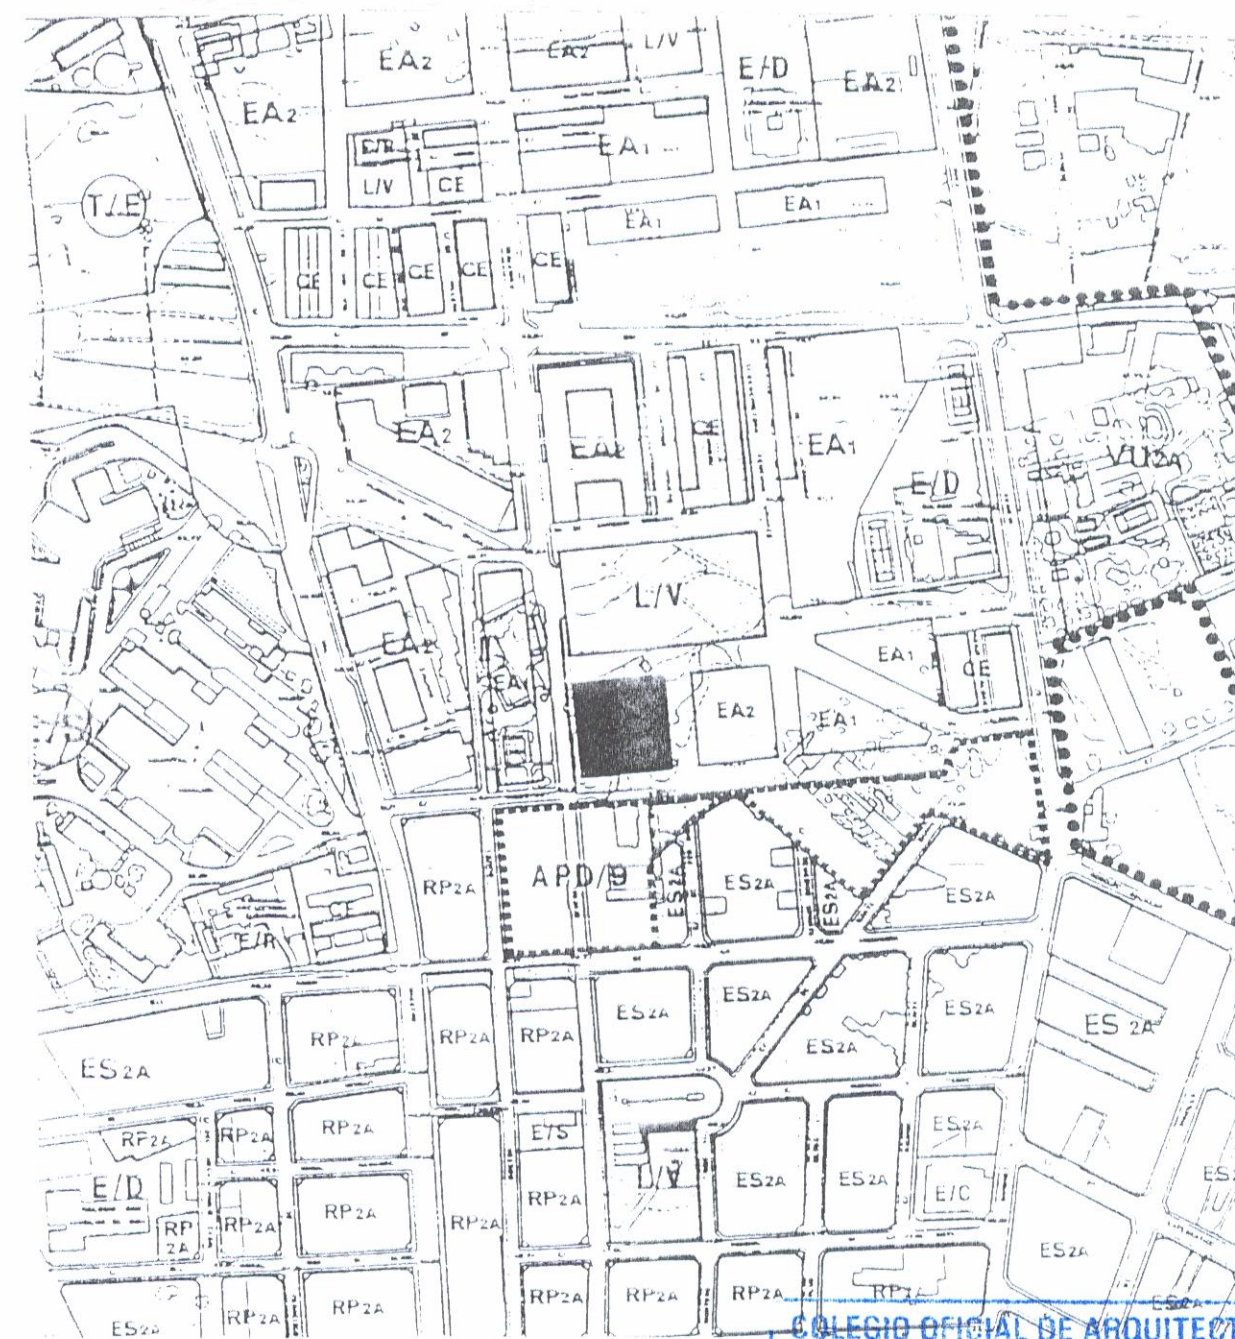

PLANO DE SITUACION Escala 1: 4000

COLEGIO OFICIAL DE ARQUITECTOS DE LA COMUNIDAD VALENCIANA



Aprobado definitivamente por

ESTUDIO DE DETALLE		CÓDIGO
MANZANA II		FECHA
UNIDAD DE ACTUACION Nº 12 DEL P.G.O.U. DE ALICANTE		4 - 00
SITUACION: C/ GRAL ESPARTERO, C/ FINESTRAT Y C/ Fco. GINER DE LOS RIOS		DELINEADO
PLANO DE: PLANO DE SITUACION Y PARCELA		MODIFICADO
ESCALA: 1:200 Y 1: 4000		NUMERO
		1

LA PROPIEDAD:
ALFONSO CARRATALA S.L.

EL ARQUITECTO:
ARQUITECTURA Y URBANISMO INFANTE Y ASOCIADOS S.L.
(ARQUITECTO GONZALO INFANTE)

23 FEB 2001

EL SECRETARIO GENERAL

[Signature]